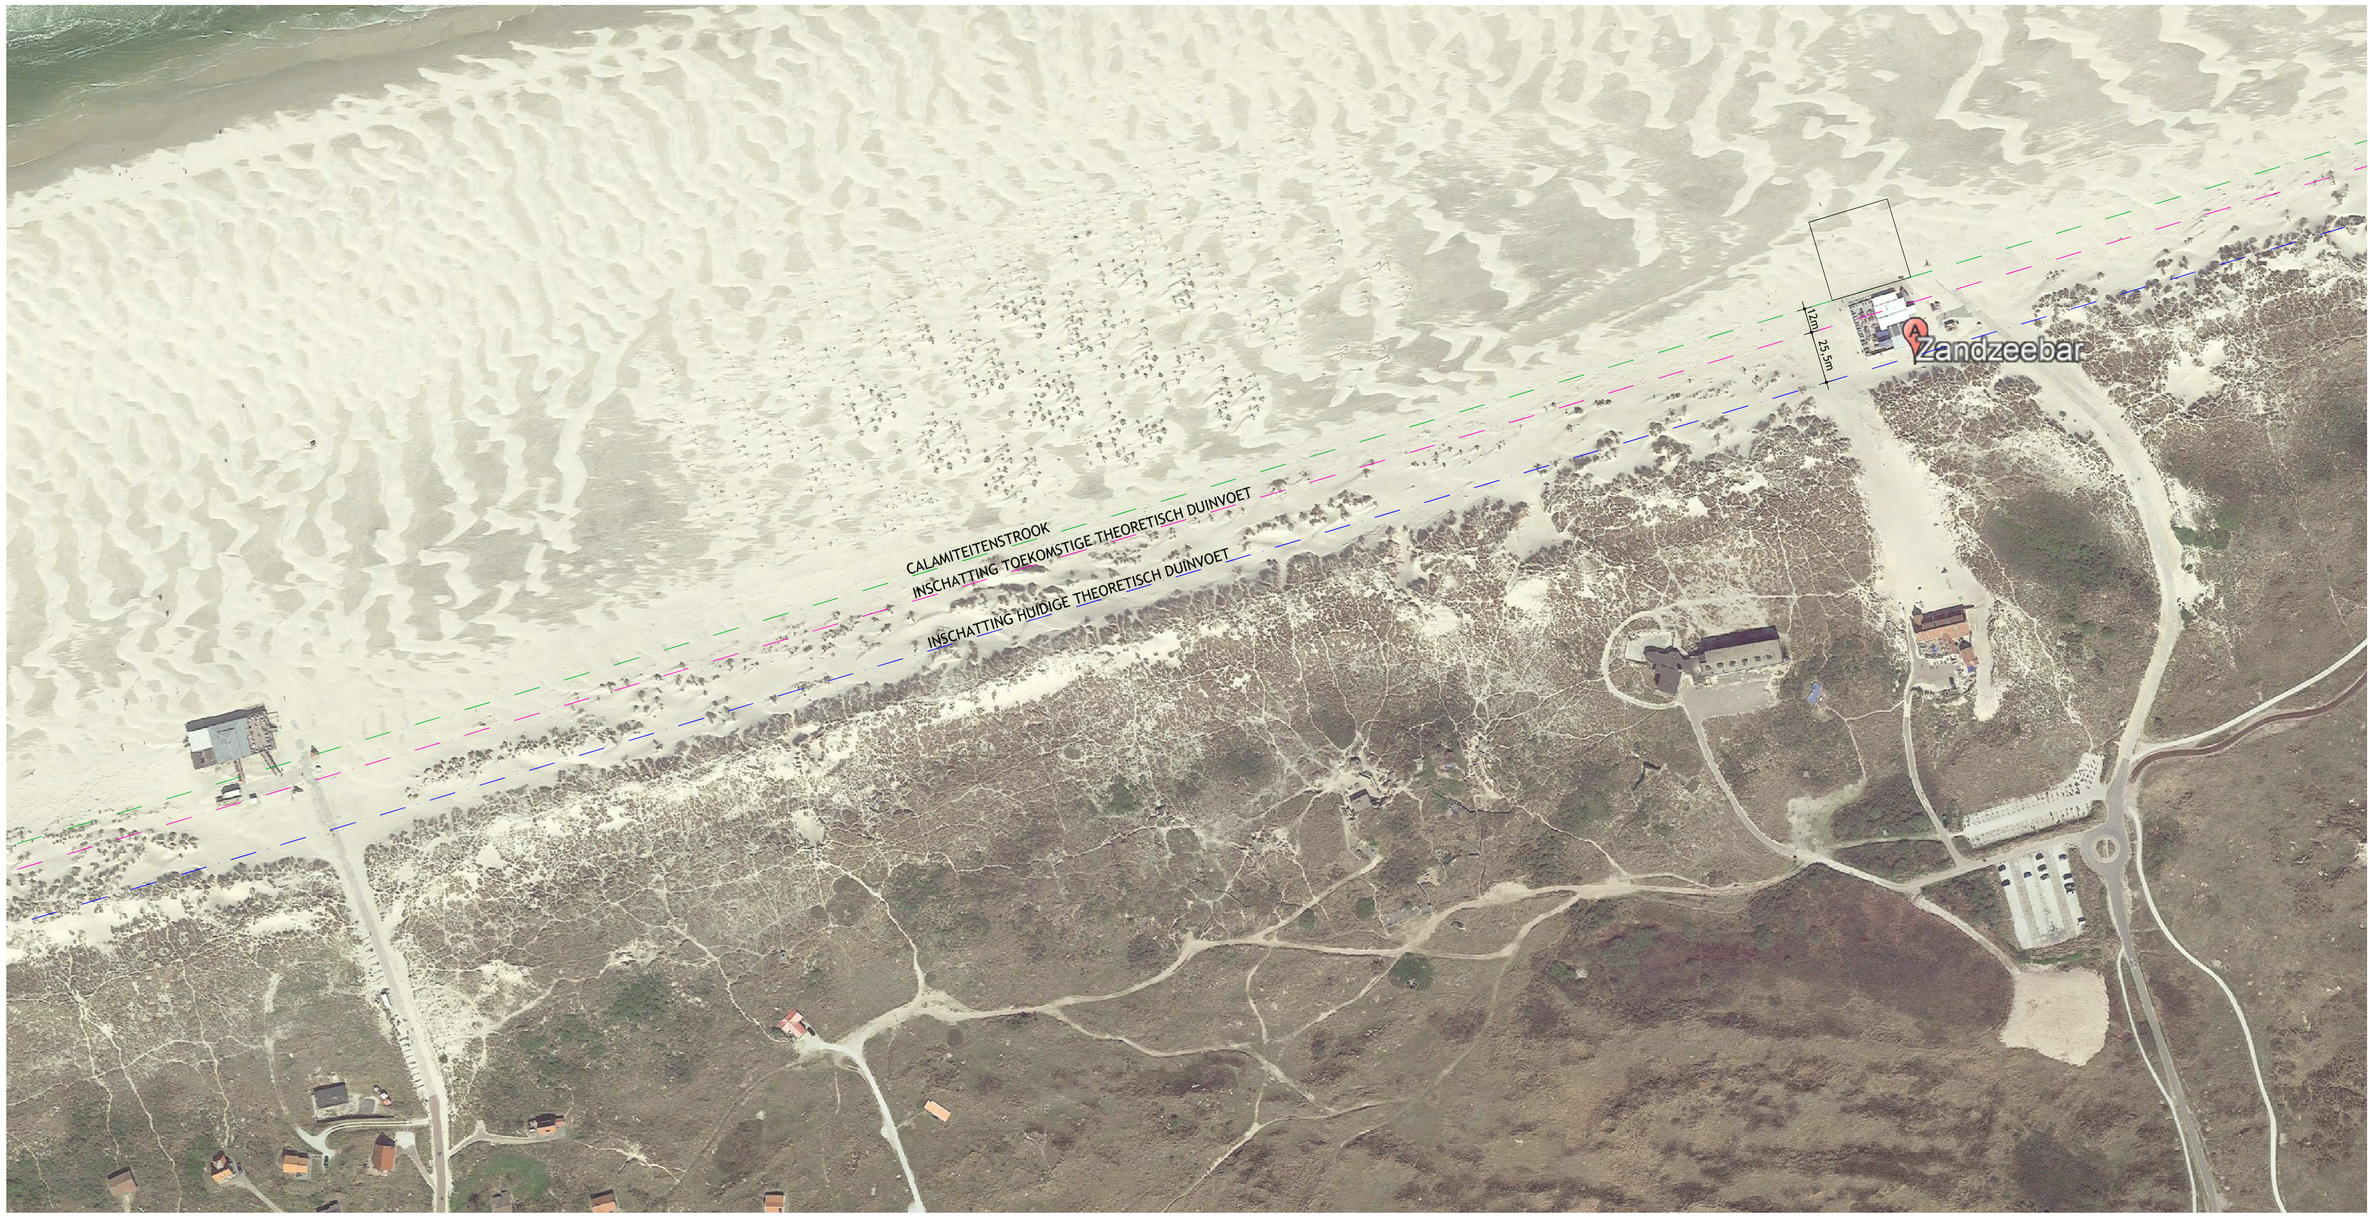


Code	Wijziging	Dat.	Get.	Acc.

Project
Nieuwbouw Strandpaviljoen ZandZeeBar Terschelling

Opdrachtgever
Meerkerk Houtbouw

Onderdeel
Situatie
Voorstel positie bouwblok

VOORSTEL

Projectnummer	Formaat	Tekeningnummer
MRK.21.006	A1	001
Bestek nummer	Schaal	
	1:1500	

Get.	Gez.	Akk.	Datum	Filenaam
G.S.	V.C.	V.C.	22-02-2021	MRKH.21.006.SO

© VAC engineering bv Alle rechten voorbehouden