
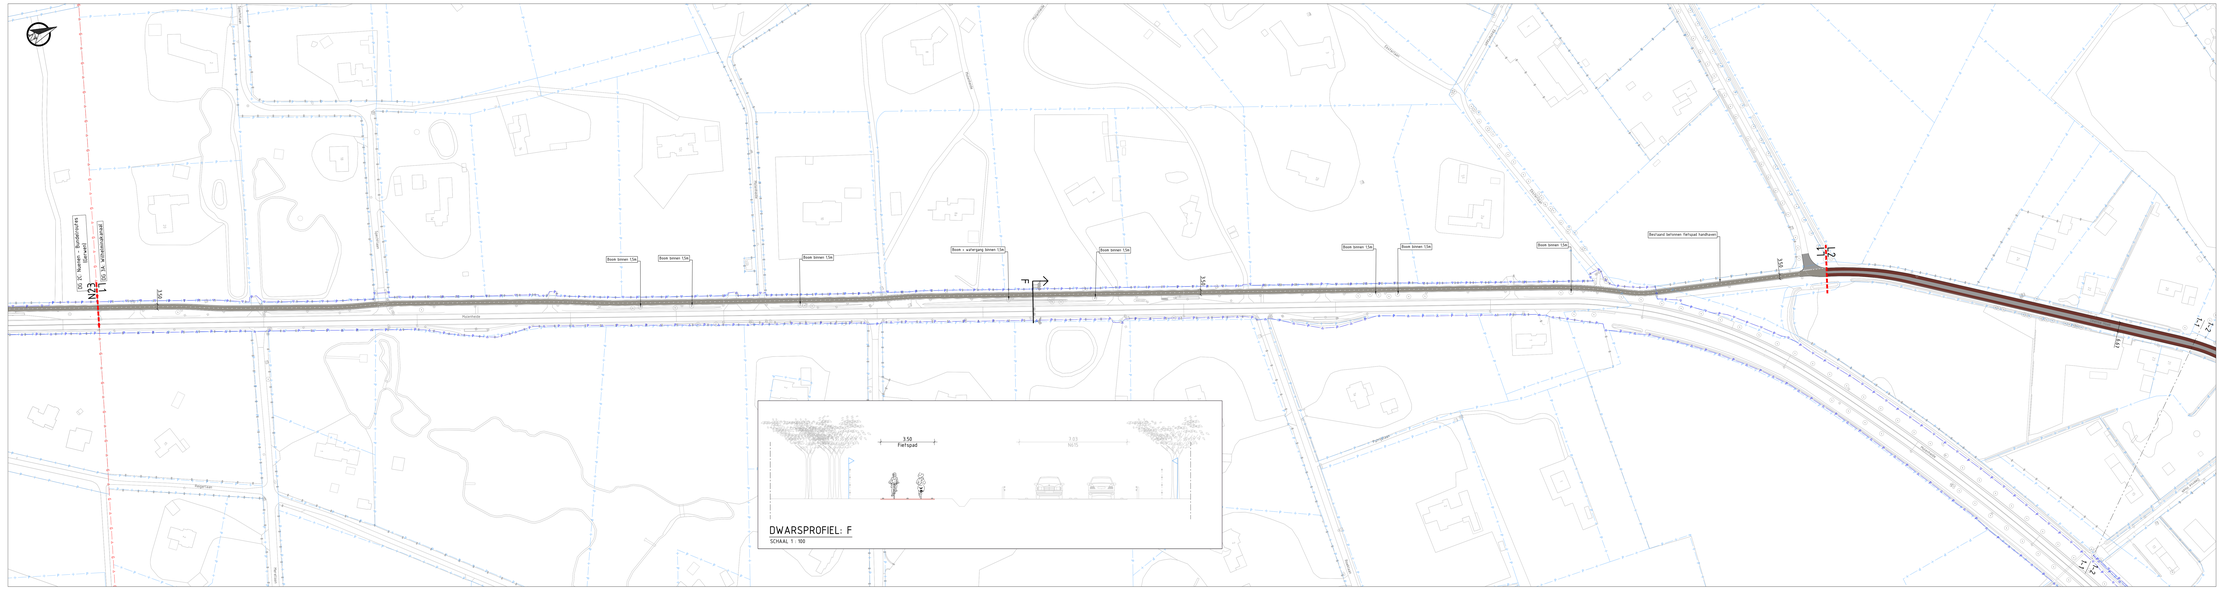


SITUATIE: 1-1

SCHAAL 1 : 1000

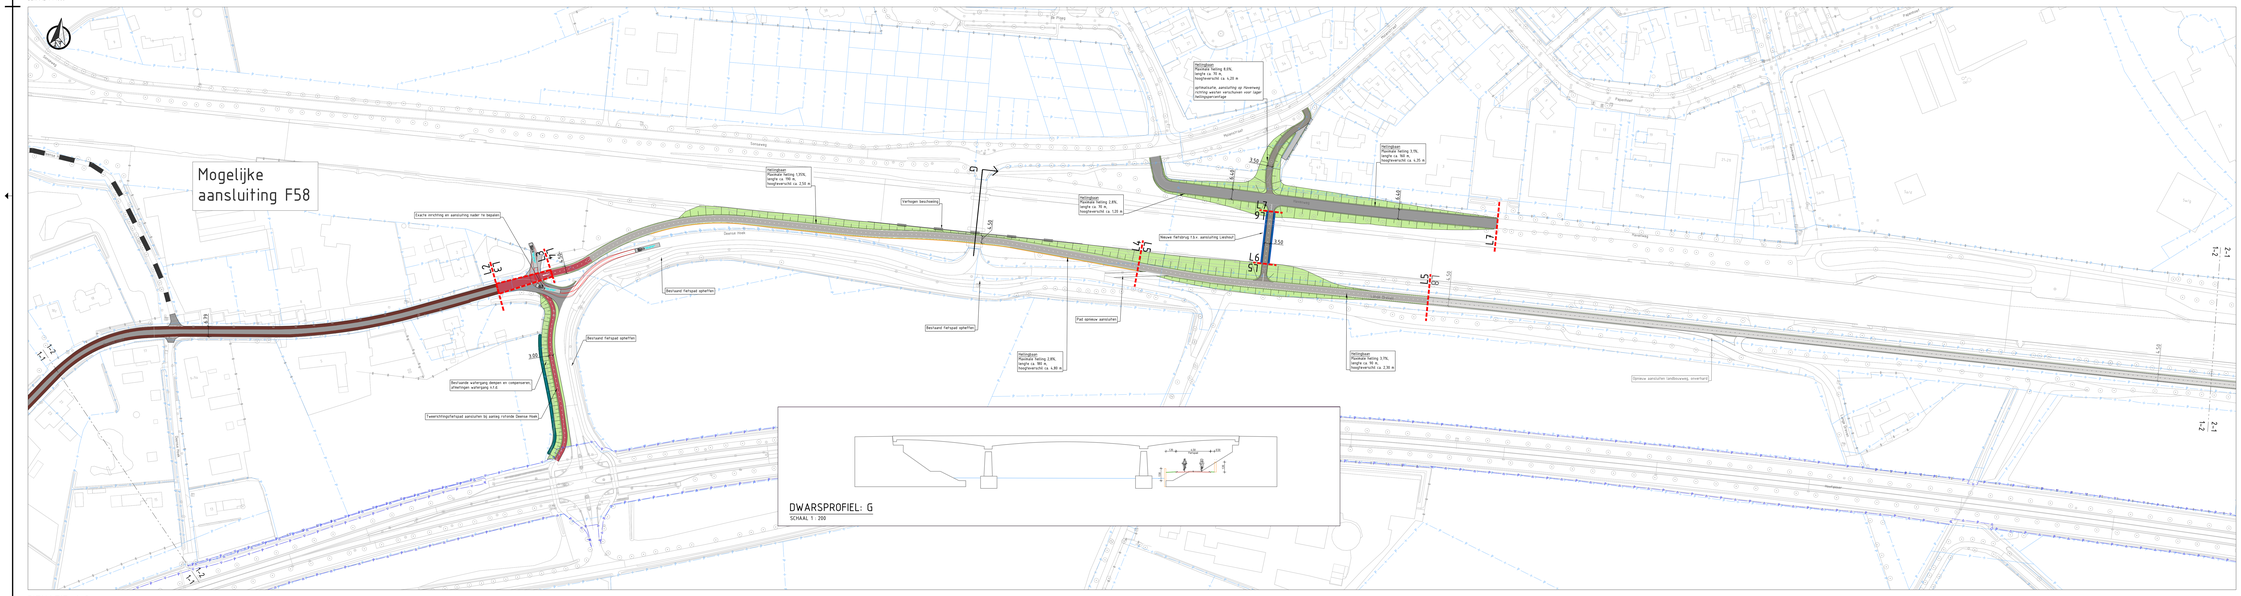

SITUATIE: 1-2

SCHAAL 1 : 1000

LEGENDA

Bestaande situatie

- Geometrie
- Kadastrale grens
- Gemeentegrens
- Beheergrens – Provincie
- Bestaande boom

Nieuwe situatie

- Maatregelen grens incl. nummer
- Geometrie
- Weg, asfalt
- Weg, elementenverharding
- Fietspad, rood, (binnen de bebouwde kom)
- Fietspad, zwart, (buiten de bebouwde kom)
- Fietsstraat, asfalt met rammelstrook (vlak)
- Trottoir
- Berm, gras
- Talud
- Wahrgang
- Kunstwerk
- Grondkerende constructie
- Raakvlakprojecten Provincie Noord Brabant / Bundesroutes

Opmerkingen:

- Maten in meters;
- Dimensies van materialen in millimeters;
- Hoogtematen in meters t.o.v. NAP;

0 1m 5m 10m 50m

OVERZICHT

SCHAAL 1 : 10.000



wijz.	Aard der wijziging	Datum	Gec.	Vrij.
1.0	Eerste concept	15-04-2024	RKV	VRV
2.0	Raamregelvoorstel toegevoegd	10-10-2024	VRV	GRV

TAUW

Tauw bv is gevestigd in
Amsterdam - Assen - Deventer
Eindhoven - Enschede - Leeuwarden
Rotterdam - Utrecht
www.tauw.nl

Opdrachtgever
Gemeente Nuenen

Project
Sneltfietsroute Eindhoven-Gemert

Onderdeel
Deelgebied 3A: Wilhelminakanaal
Lieshoutseweg + Deense Hoek

Documentnummer: 1285639-TE-WEG-SO-0101

Getek.	RKV	Datum	10-09-2024
Gec.	VRV	Schaal	1:1000
Projectleider	GRV	Status	Definitief

Projectnummer	Blad 5 van 5	
1285639		CONCEPT

N_CS_SA0_BA1v3.dgn

C:\ACC\ACCDocs\Tauw BV\00 SO\1285639 - SFR Eindhoven-Gemert\Project Files\01 WIP\DWG\1285639-TE-WEG-SO-ST-0100-1.ANNBOX.dwg

LEGENDA

Bestaande situatie:

- Geometrie
- Kadastrale grens
- Gemeentegrens
- Beheergrens – Provincie
- Bestaande boom


Nieuwe situatie:

- Maatregelen grens incl. nummer
- Geometrie
- Weg, asfalt
- Weg, elementenverharding
- Fietspad, rood, (binnen de bebouwde kom)
- Fietspad, zwart, (buiten de bebouwde kom)
- Fietsstraat, asfalt met rammelstrook (vlak)
- Trottoir
- Berm, gras
- Talud
- Watergang
- Kunstwerk
- Grondkerende constructie
- Raakvlakprojecten Provincie Noord Brabant / Bundelroutes

Opmerkingen:


- Maten in meters;
- Dimensies van materialen in millimeters;
- Hoogtematen in meters t.o.v. NAP;

0 10 20 30 40m

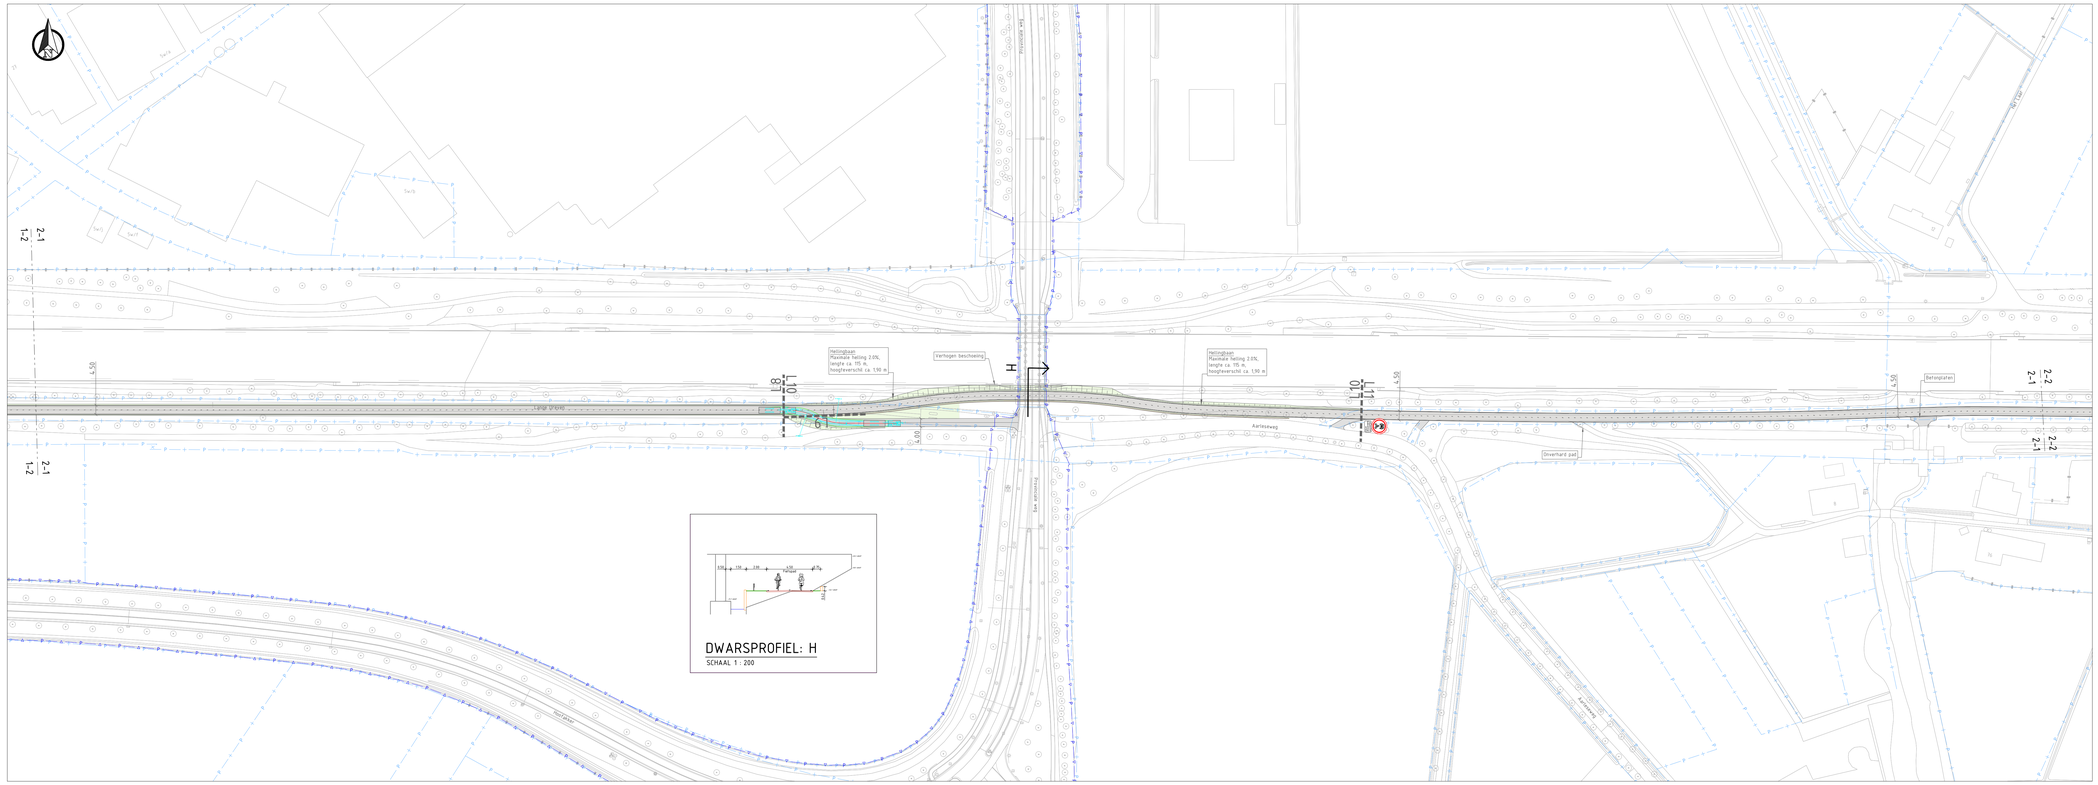

SITUATIE: 2-1
SCHAAL 1 : 1000

SITUATIE: 2-2
SCHAAL 1 : 1000

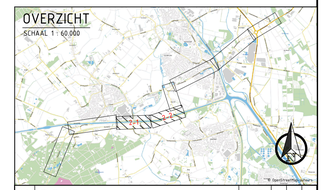

Wijz.	Aard der wijziging	Datum	Get.	Ges.	Vrij.
1.0	Eerste concept	17-04-2024	BWV	PRJ	GRV
2.0	Maatregelgrenzen toegevoegd	14-10-2024	PRJ	GRV	GRV

TAUW

Tauw bv is gevestigd in
Amsterdam - Assen - Deventer
Eindhoven - Enschede - Leeuwarden
Rotterdam - Utrecht
www.tauw.nl

Opdrachtgever
Gemeente Nuenen


Project
Snelfietsroute Eindhoven-Gemert

Onderdeel
Deelgebied 3A: Wilhelminakanaal
Bavariabrug + Wilhelminakanaal

Documentnummer 1285639-TE-WEG-SO-0122

Getek. BWV		Datum	12-07-2024
Ges. PRJ		Schaal	1:1000
Vrijgave GRV			
Projectnummer 1285639	Blad 2 van 5	Status CONCEPT	Formaat NLCS_SA0_841x1682

C:\AECvLC\Docs\1 Actief BIM360 EO\1285639 - SFN Eindhoven-Gemert\Project Files\01-WIP\DWG\1285639-TE-WEG-SO-S1-0120-LAMBERT.dwg

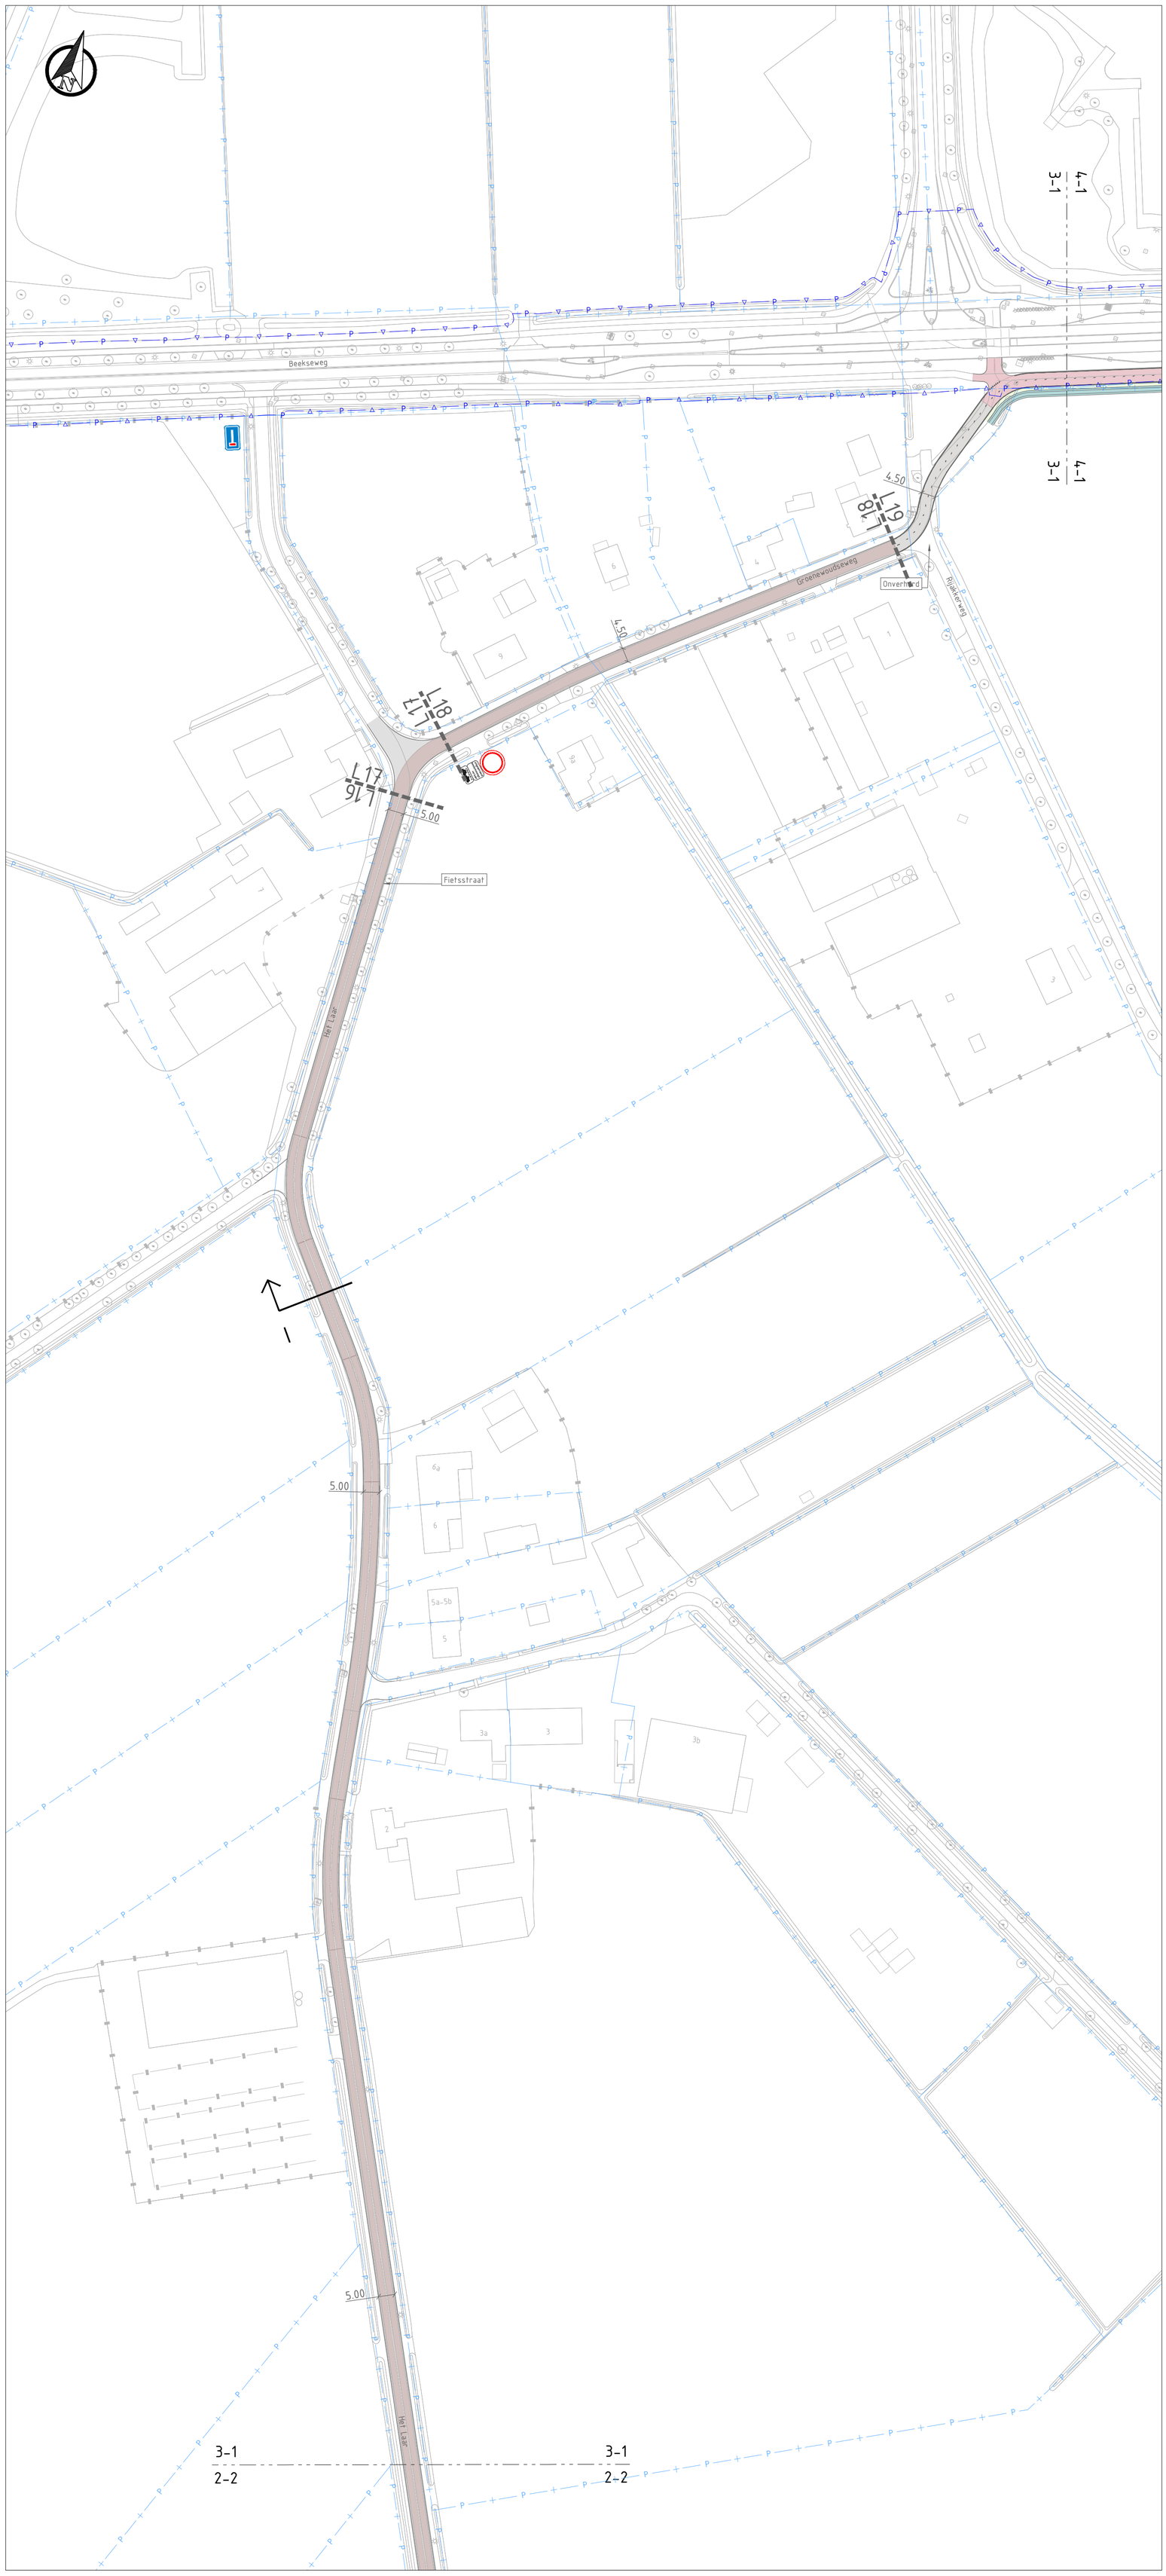

SITUATIE: 3-1

SCHAAL 1 : 1000

LEGENDA

Bestaande situatie:

- Geometrie
- Kadastrale grens
- Gemeentegrens
- Beheergrens - Provincie
- Bestaande boom


Nieuwe situatie:

- Maatregelen grens incl. nummer
- Geometrie
- Weg, asfalt
- Weg, elementenverharding
- Fietspad, rood, (binnen de bebouwde kom)
- Fietspad, zwart, (buiten de bebouwde kom)
- Fietsstraat, asfalt met rammelstrook (vlak)
- Trottoir
- Berm, gras
- Talud
- Watergang
- Kunstwerk
- Grondkerende constructie
- Raakvlakprojecten Provincie Noord Brabant / Bundelroutes

Opmerkingen:

- Maten in meters;
- Dimensies van materialen in millimeters;
- Hoogtematen in meters t.o.v. NAP;

0 10 20 30 40m

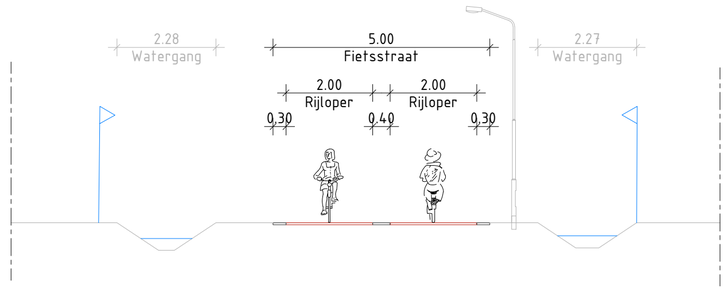


DWARSPROFIEL: I

SCHAAL 1 : 100

OVERZICHT

SCHAAL 1 : 60.000

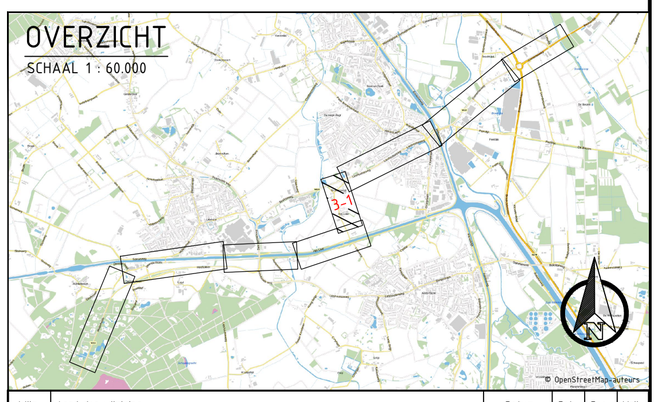

Wijz.	Aard der wijziging	Datum	Get.	Gec.	Vrij.
1.0	Eerste concept	17-04-2024	BWV	PRJ	GRV
2.0	Maatregelgrenzen toegevoegd	14-10-2024	PRJ	GRV	GRV

TAUW

Tauw bv is gevestigd in
Amsterdam - Assen - Deventer
Eindhoven - Enschede - Leeuwarden
Rotterdam - Utrecht
www.tauw.nl

Opdrachtgever
Gemeente Nuenen

Project
Snelfietsroute Eindhoven-Gemert

Onderdeel
Deelgebied 3B: Beek en Donk
Het Laar


Documentnummer 1285639-TE-WEG-SO-0123


Getek. BWV
Gec. PRJ
Vrijgave GRV

Datum 12-07-2024
Schaal 1:1000

Projectnummer 1285639
Blad 3 van 5
Status CONCEPT
Formaat NLCS_SA0_841x1680

C:\AEC\ACCDocs\TAUW BIM360 EU\1285639p - SFR Eindhoven-Gemert\Project Files\01-WIP\DWG\1285639-TE-WEG-SO-ST-0120-LAARBEEK.dwg

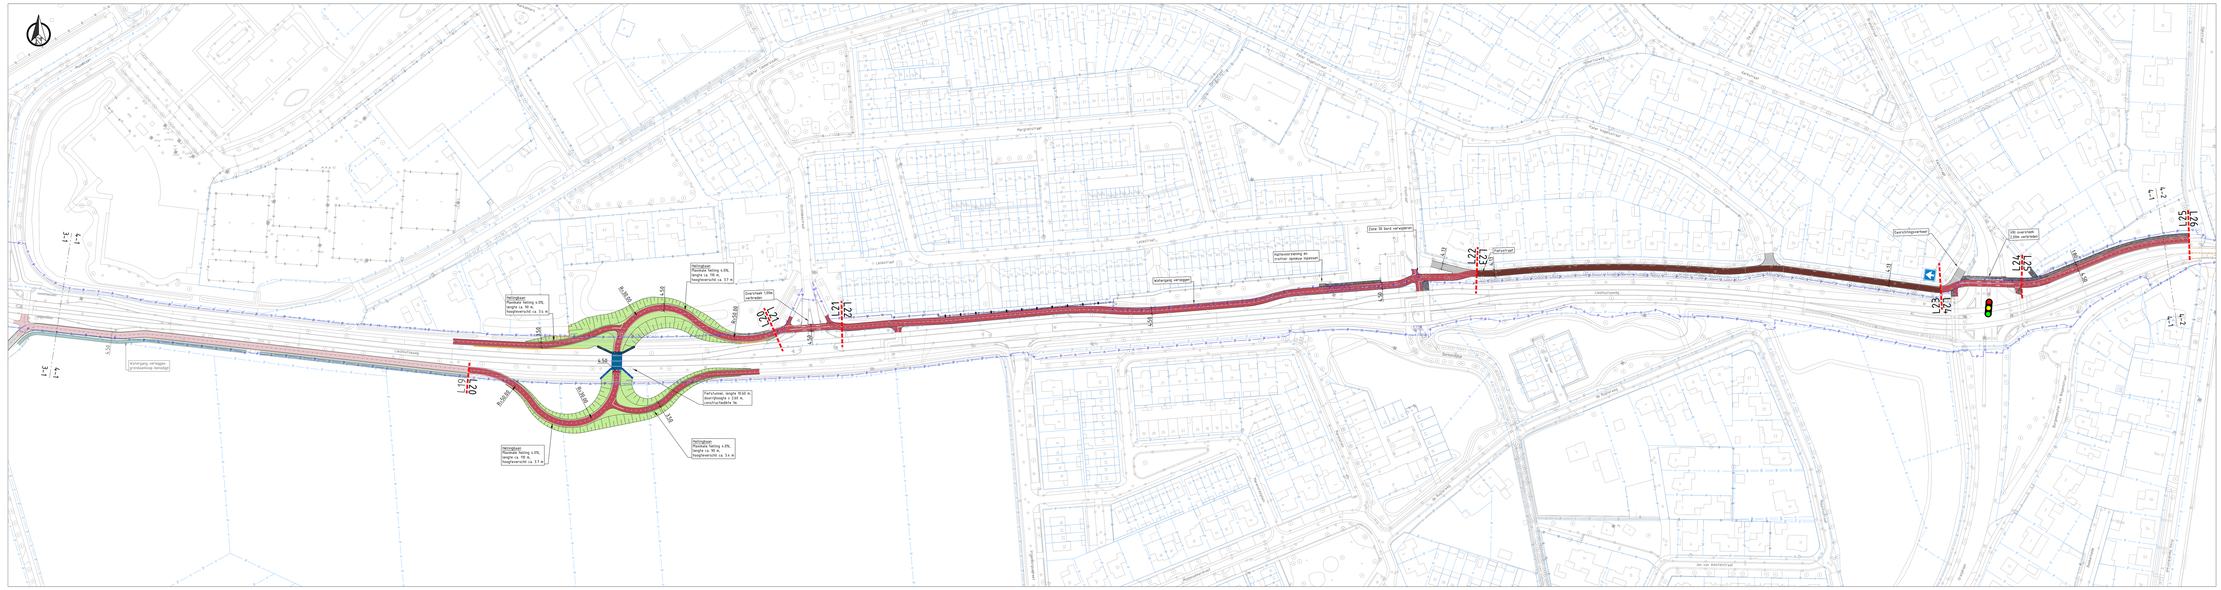
L20
L21
L22
L23
L24
L25
L26
L27
L28
Fietspad
Rijrichting: Rijrichting:
Fietspad
Rijrichting:
Fietspad
Overstek 1.00m
carbrader
Parkstrook, langte 16.0 m,
breedte 2.0 m, 2
concrete/markeks 1m
Fietspad
Rijrichting:
Fietspad
Fietsstraat
Fietsstraat
Fietsstraat

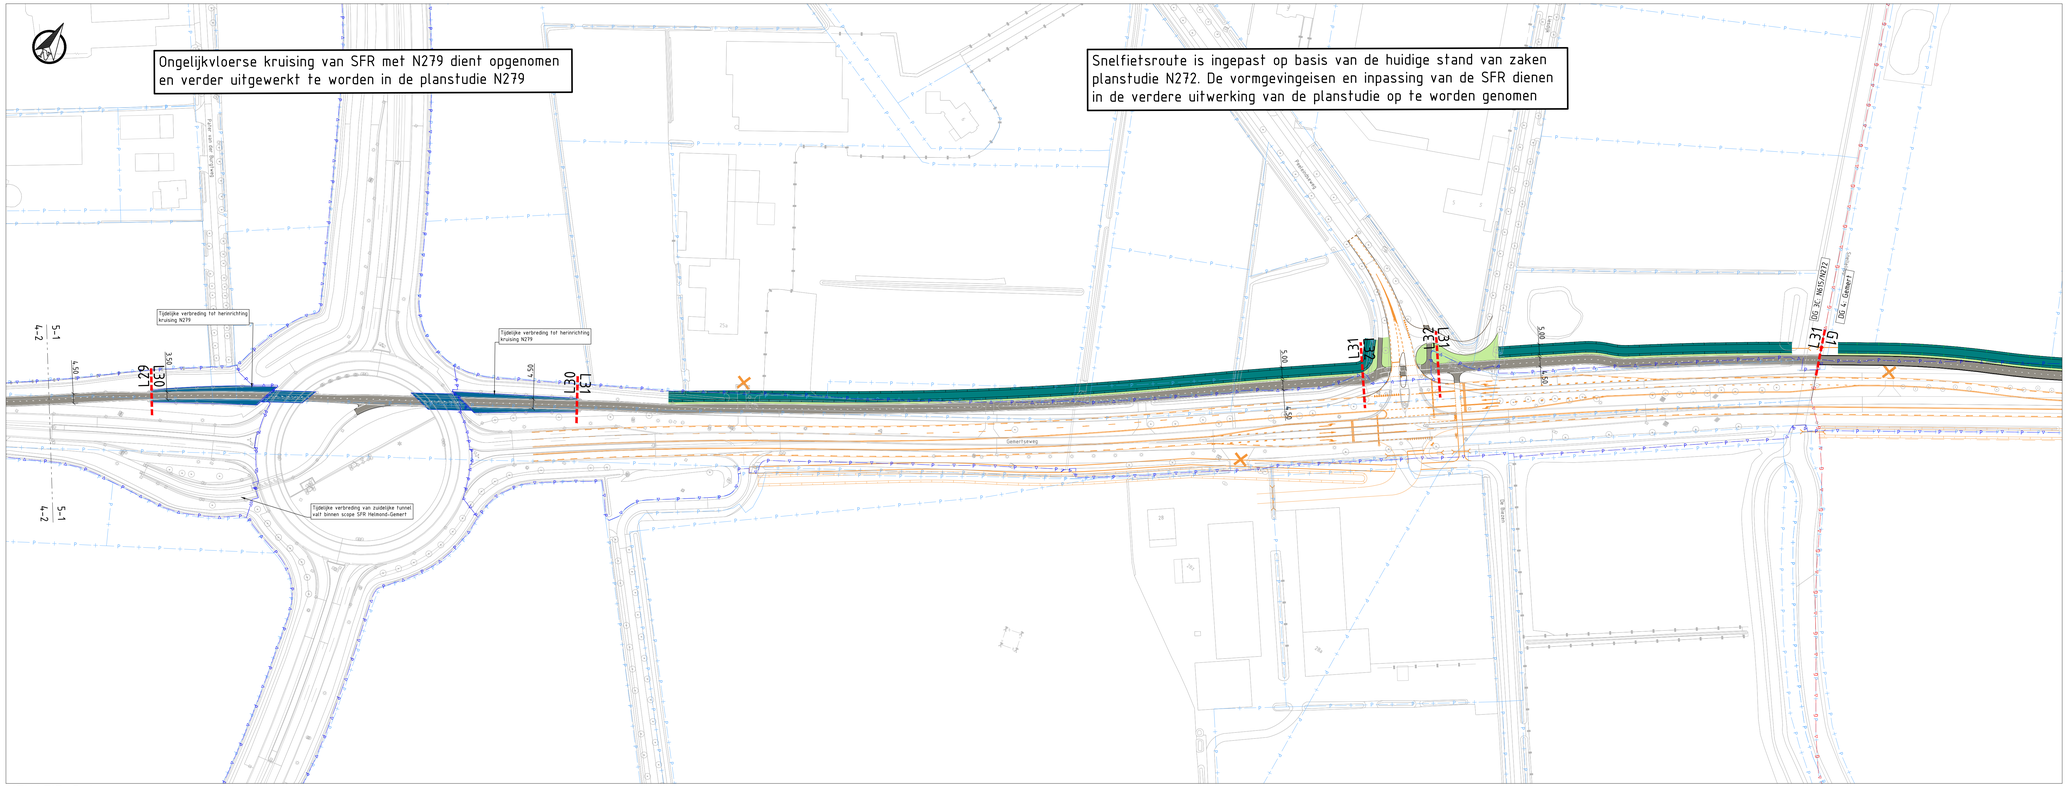

SITUATIE: 5-1

SCHAAL 1 : 1000

LEGENDA

Bestaande situatie:

- Geometrie
- Kadastrale grens
- Gemeentegrens
- Beheergrens - Provincie
- Bestaande boom

Nieuwe situatie:

- Maatregelen grens incl. nummer
- Geometrie
- Weg, asfalt
- Weg, elementenverharding
- Fietspad, rood, (binnen de bebouwde kom)
- Fietspad, zwart, (buiten de bebouwde kom)
- Fietsstraat, asfalt met rammelstrook (vlak)
- Trottoir
- Berm, gras
- Talud
- Watergang
- Kunstwerk
- Grondkerende constructie
- Raakvlakprojecten Provincie Noord Brabant / Bundelroutes


Opmerkingen:

- Maten in meters;
- Dimensies van materialen in millimeters;
- Hoogtematen in meters t.o.v. NAP;

0 10 20 30 40m

OVERZICHT

SCHAAL 1 : 60.000

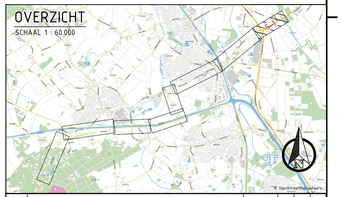

Wijz.	Aard der wijziging	Datum	Get.	Gec.	Vrij.
1.0	Eerste concept	11-04-2024	BWV	PRJ	GRV
2.0	Maatregelgrenzen toegevoegd	14-10-2024	PRJ	GRV	GRV

TAUW

Tauw bv is gevestigd in
Amsterdam - Assen - Deventer
Eindhoven - Enschede - Leeuwarden
Rotterdam - Utrecht
www.tauw.nl

Opdrachtgever
Gemeente Nuenen

Project
Snelfietsroute Eindhoven-Gemert

Onderdeel
Deelgebied 3C: N615/N272
N279 + Peeleindseweg

Documentnummer 1285639-TE-WEG-SO-0125

Getek.	BWV	Datum	12-03-2024
Gec.	PRJ	Schaal	1:1000
Vrijgave	GRV		
Projectnummer		Status	Formaat
1285639	Blad 5 van 5	CONCEPT	NLCS_SA0_841x1685

C:\AEC\ACCDocs\TAUW BMSBD EU\1285639 - SFR Eindhoven-Gemert\Project Files\01-WIP\DWG\1285639-TE-WEG-SO-S1-0125-LAAMBEEK.dwg