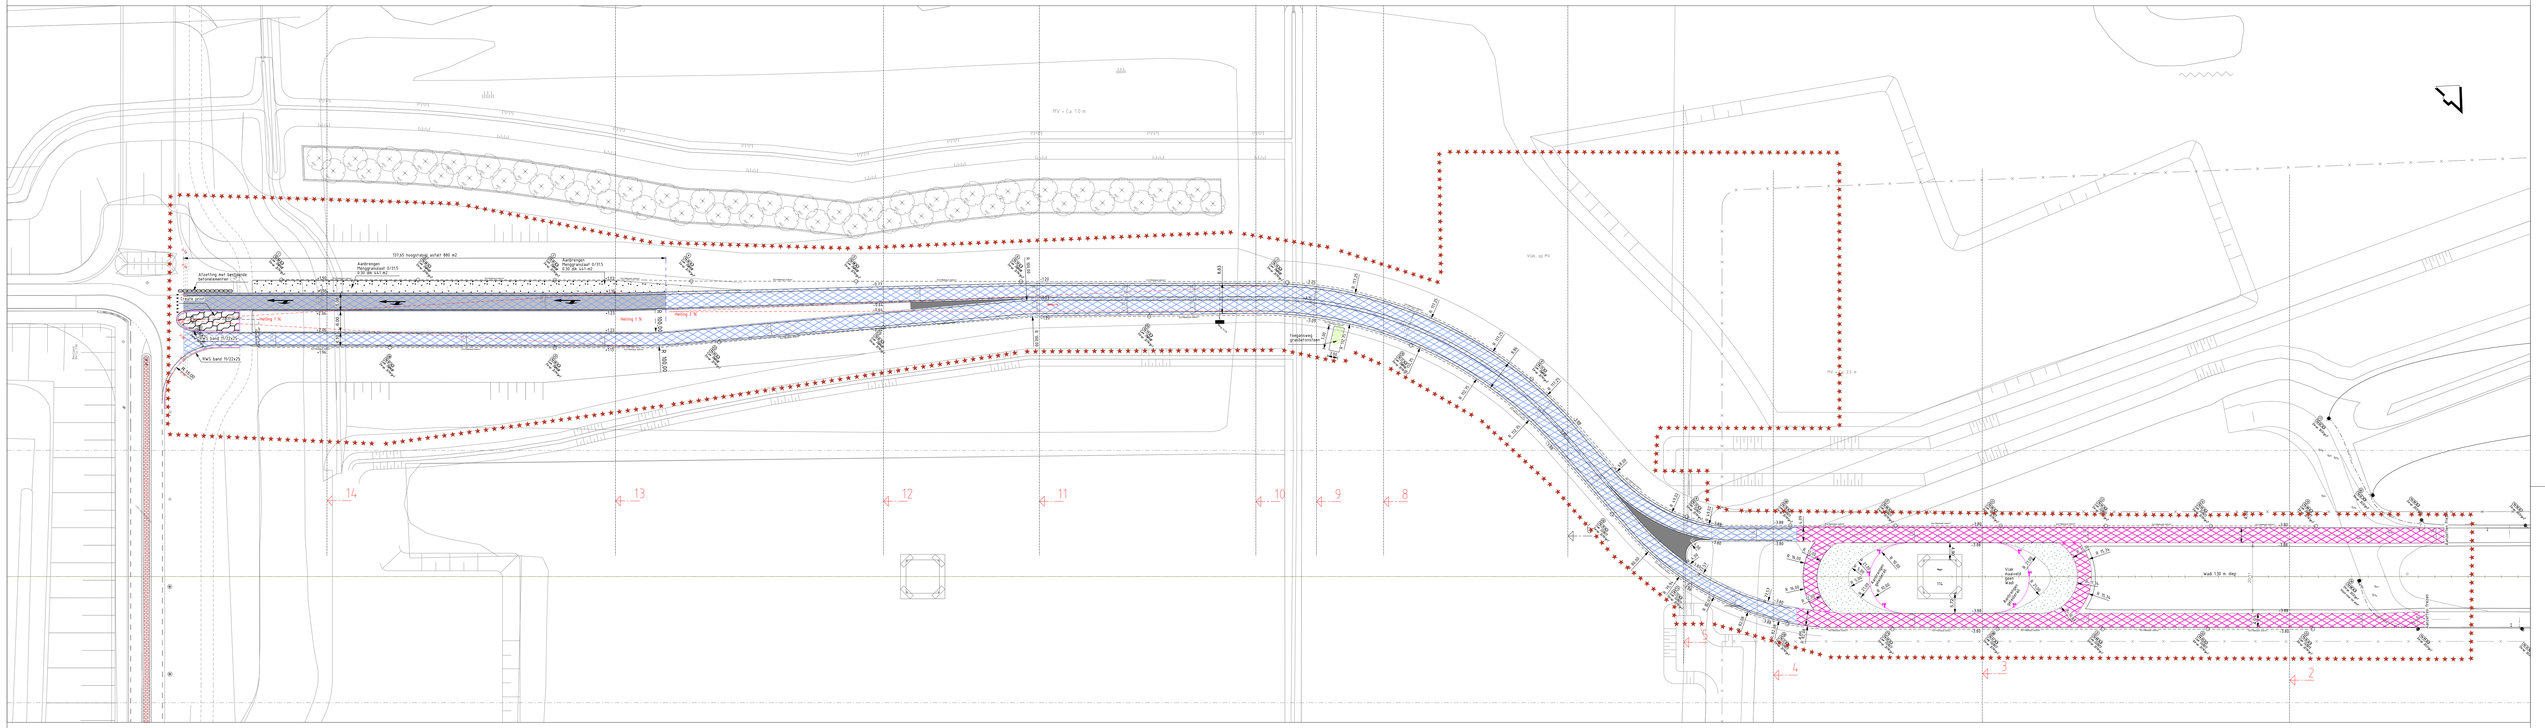


Legenda

- Werkgrens
- Asfalt rabloos met hoogwrijvend deklaag 01-ZOA 16, 15 mm 1035 m2 SB1 AC 16 bind 50 mm 4295 m2 OL-B AC 22 base 70 mm 4789 m2
- Asfalt rabloos zonder deklaag 01-B AC 16 bind 50 mm 1884 m2 OL-B AC 22 base 70 mm 1801 m2
- Asfalt rabloos met deklaag 01-ZOA 16, 15 mm 2410 m2 SB1 AC 16 bind 50 mm 4295 m2 OL-B AC 22 base 70 mm 4789 m2
- PWS band 11/22x25 76 m
- Tegenspreeg grasbetonsteen 23e2
- Middengeleider crafe profi 89 m2 road
- Betonnoot bij rand 435 m2 road
- Markering dorpstraten 028
- Geleidingsconstructie 63 m
- Hellingbaan
- Lichtmast
- OV kabel

Projectnummer	Documentsoort	Besteknummer	Bestandsnaam	Tekeningnummer	Status
5800091	Verhardingen	21-015	512-002-00009.dgn	**512-002-00009**	Definitief
Schaal	Formaat	Blad van	Tekenaar	Versie	Door
1:500	A1(1470x594)b7	4 8	nstevic		Datum 05-07-2022

gemeente Lelystad

Poseidonweg 3e afslag A6
Aanleg verharding

-

-