


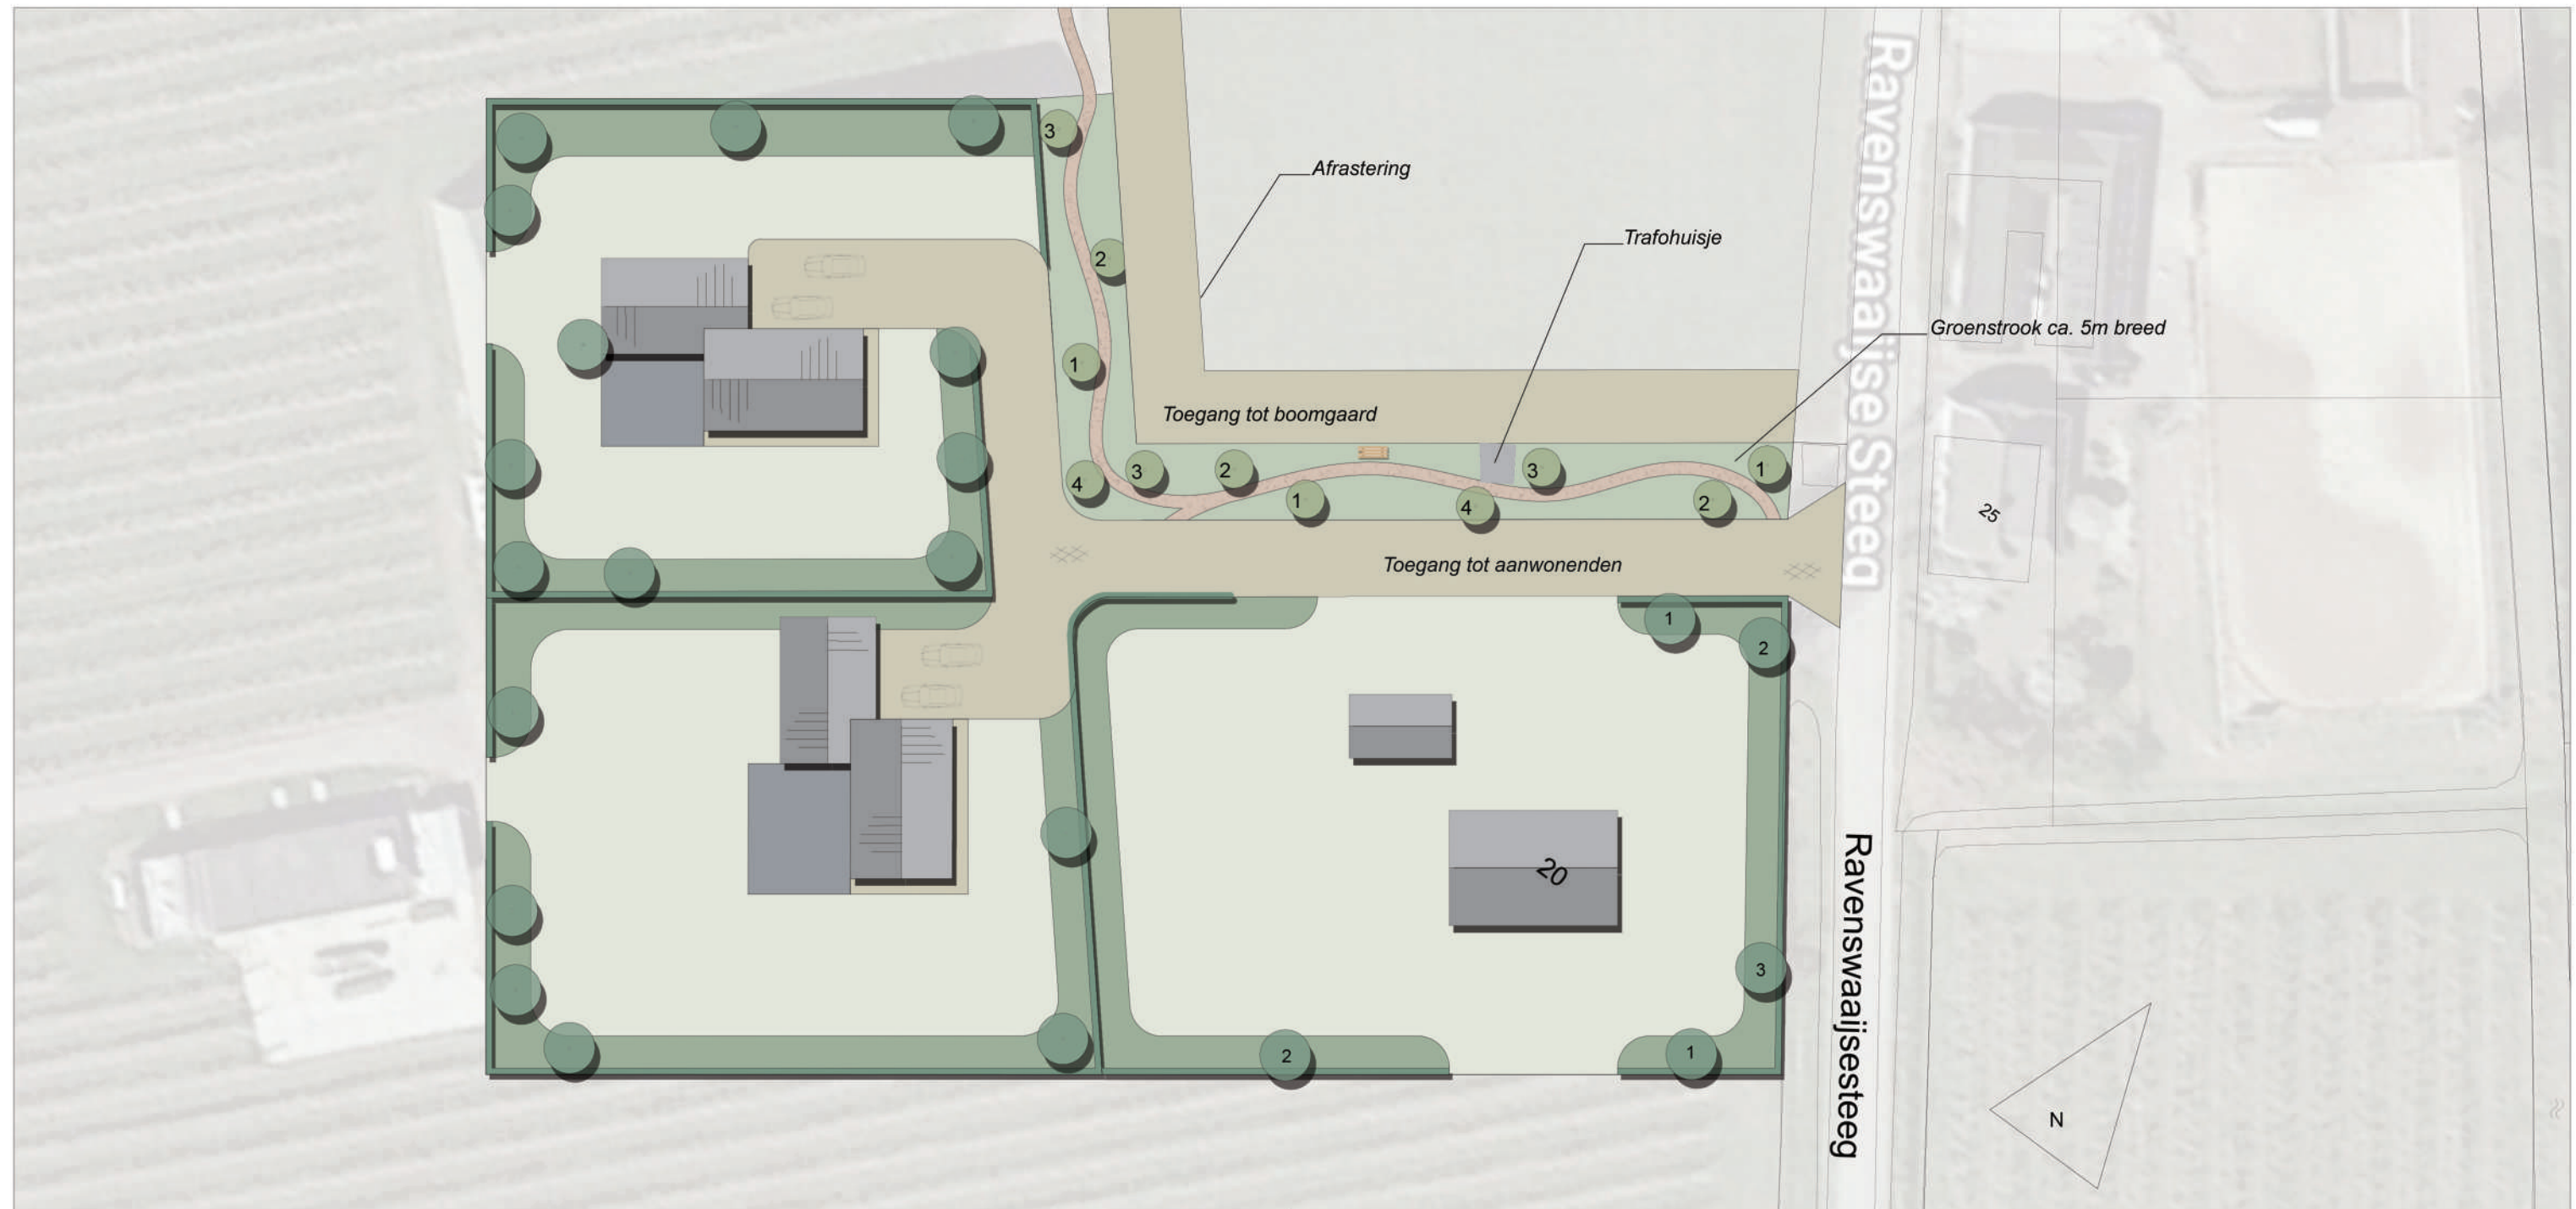

Verharding



Klompepad



Bebouwing



Bomen prive



Hoogstamfruit
11 st. zie tabel



Veldbloemen
mengsel

Hoogstamfruit

Code:	Wetenschappelijke naam:	Aantal:
1	Malus domestica 'rode dijkmanzoet'	3
2	Malus domestica 'brabant bellefleur'	3
3	Malus domestica 'glorie van holland'	3
4	Malus domestica 'koningzuur'	2

Kavel nr. 20: Beplanting

Code:	Wetenschappelijke naam:	Aantal:	Eenheid
1	Betula utilis 'Doorenbos'	2	st
2	Juglans regia	2	st
3	Quercus palustris	1	st
Hagen	Fagus sylvatica	88	m1

Project: Landschappelijke inpassing, percelen

Opdrachtgever: Blijderveen

Locatie: Ravenswaaijsesteeg 20, Ravenswaaij

Getekend door: Mike Verheij

Schaal: 1:500

Datum: Sep. 2023

Papierformaat: A3

