

Appartementen Zeebuurt Harderwijk Uwoon


satelliefoto




nieuwe situatie
ontsluiting vanaf Zeestraat 1:500




plattegrond begane grond
1:200

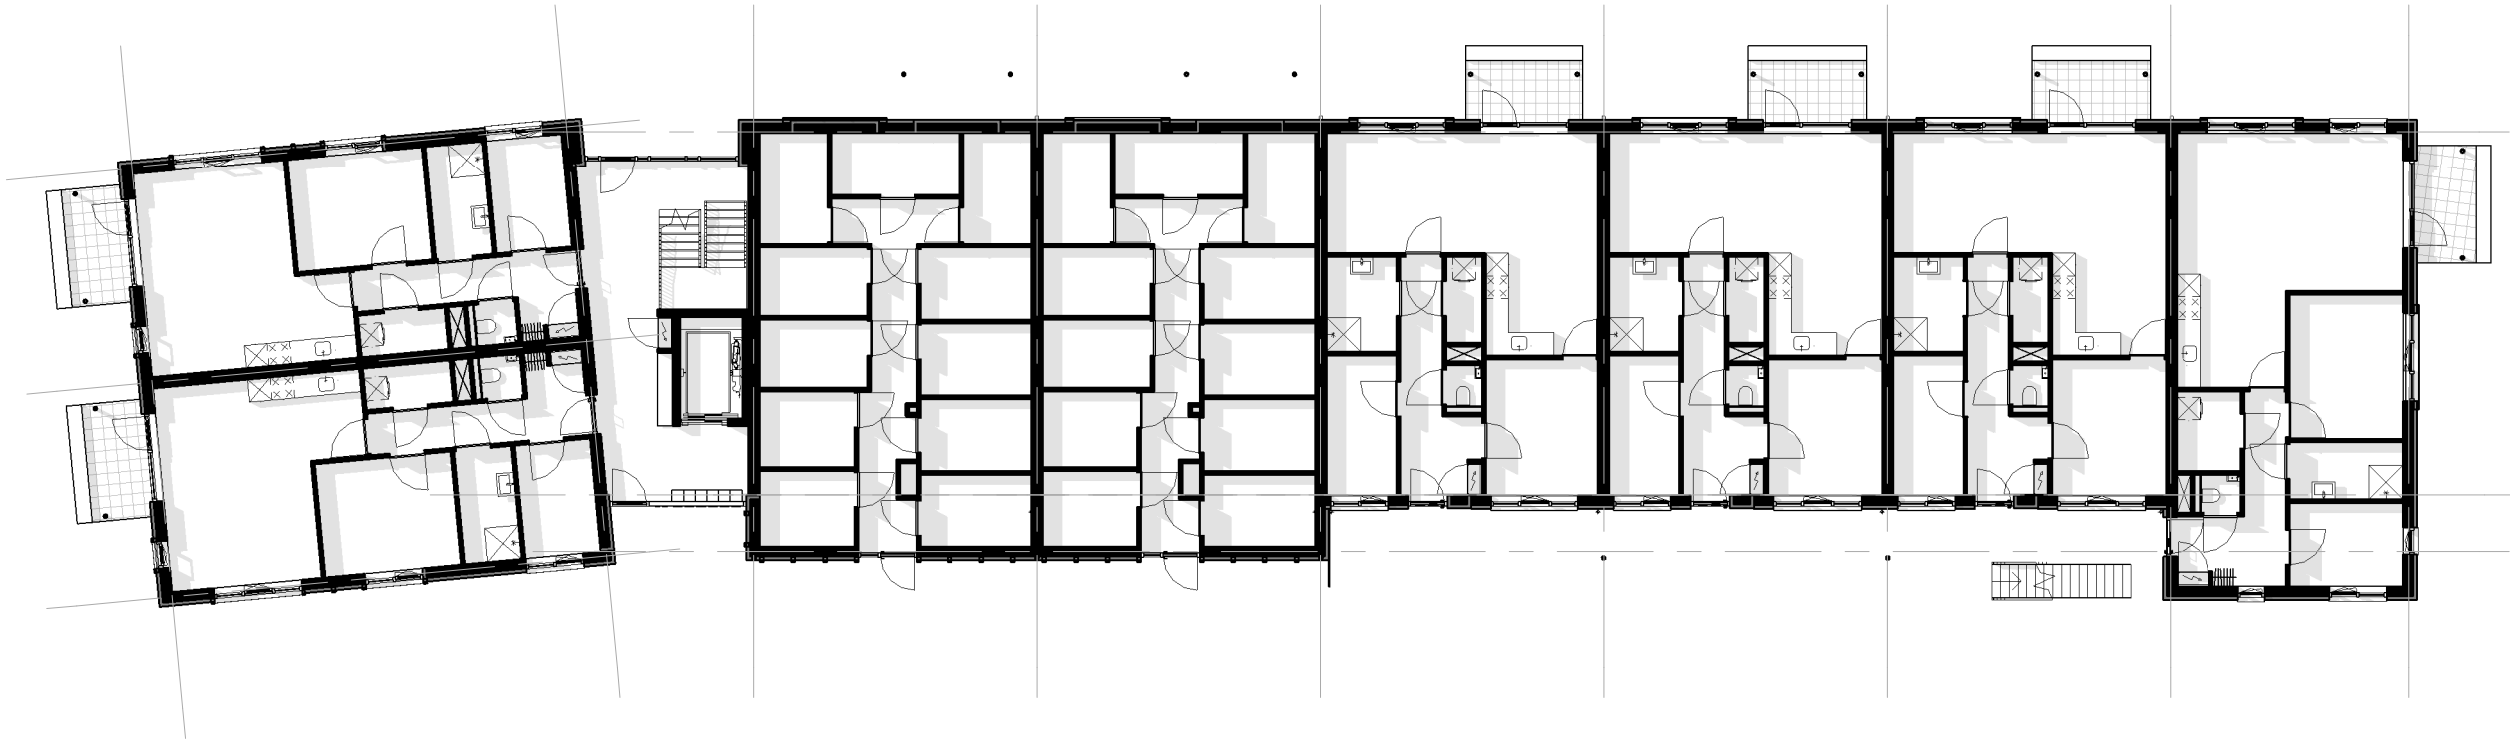

plattegrond verdieping 1
1:200

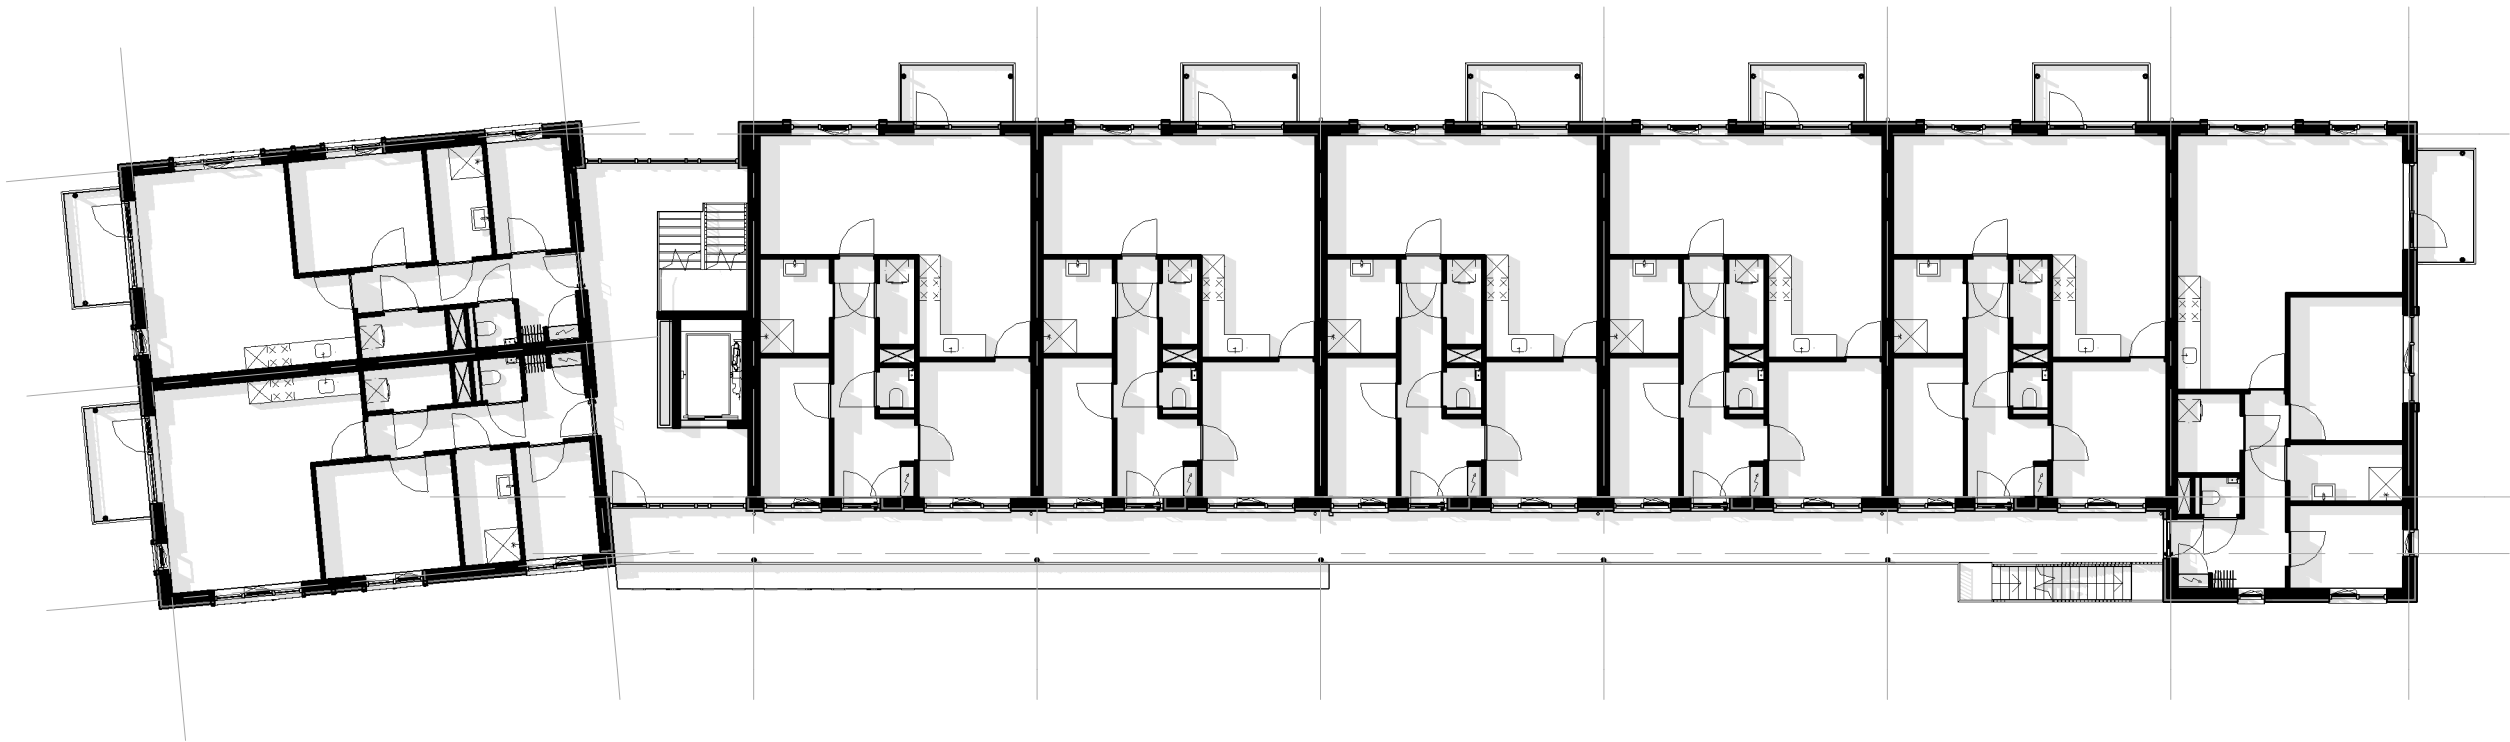


plattegrond verdieping 2
1:200

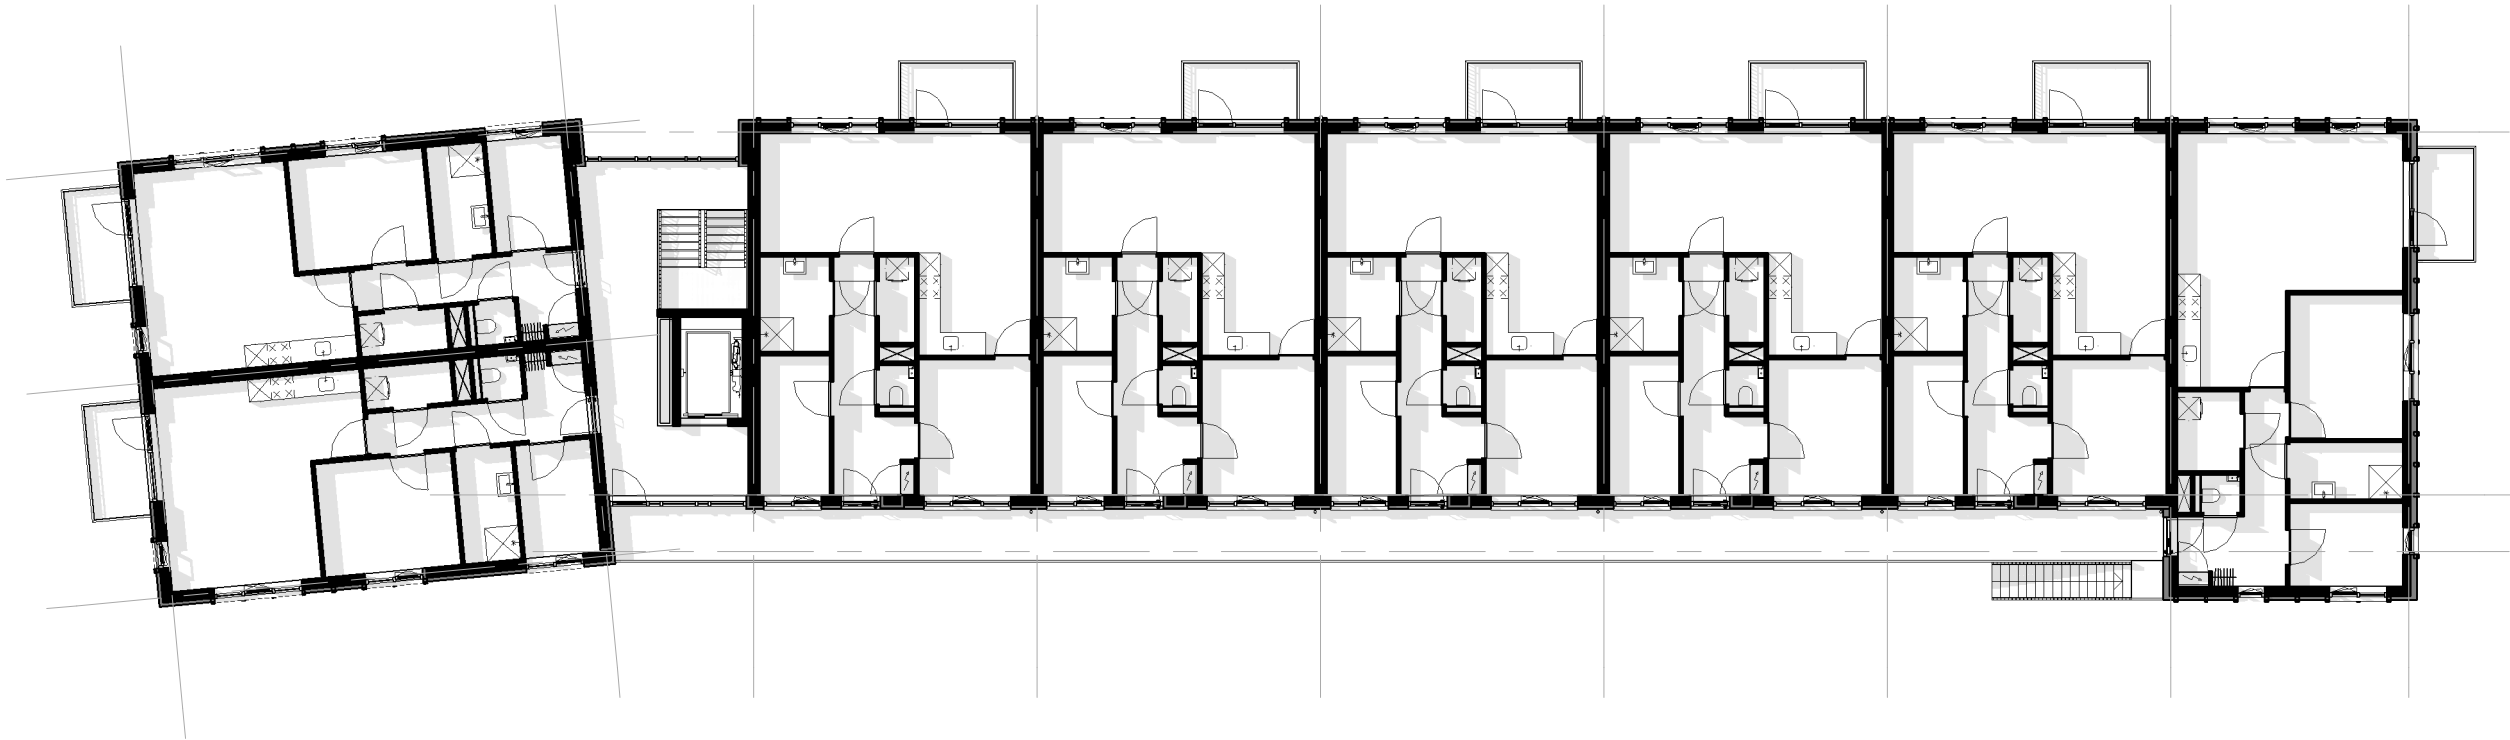


plattegronden appartementen


1:100

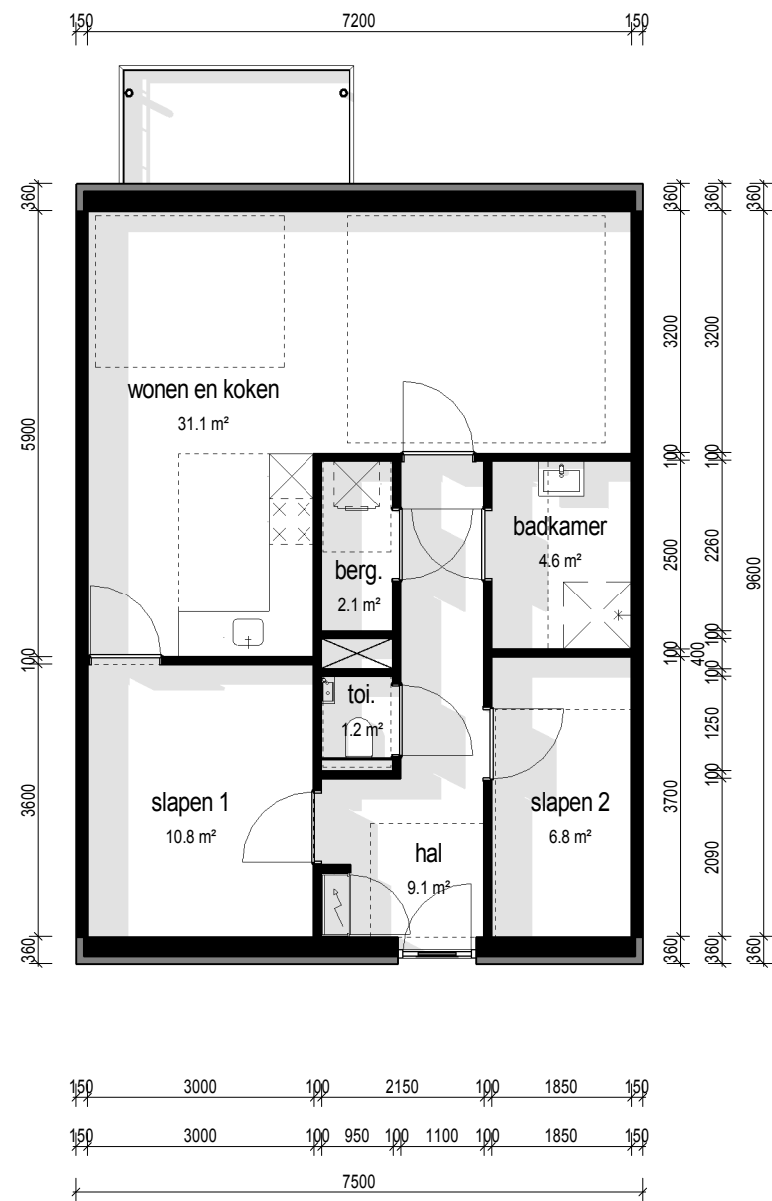

Appartement type 7500 uitkragend balkon
GBO 69,1 m²
7500 x 9600

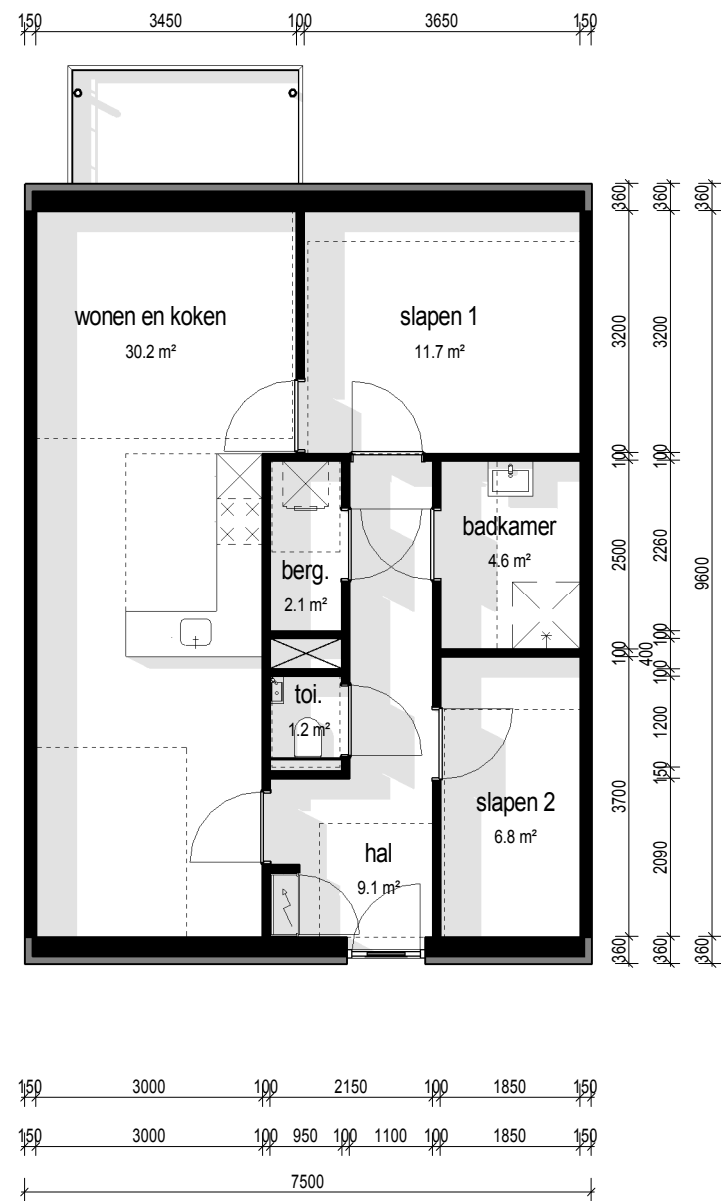


Appartement type 7500 uitkragend balkon
GBO 69,1 m²
7500 x 9600

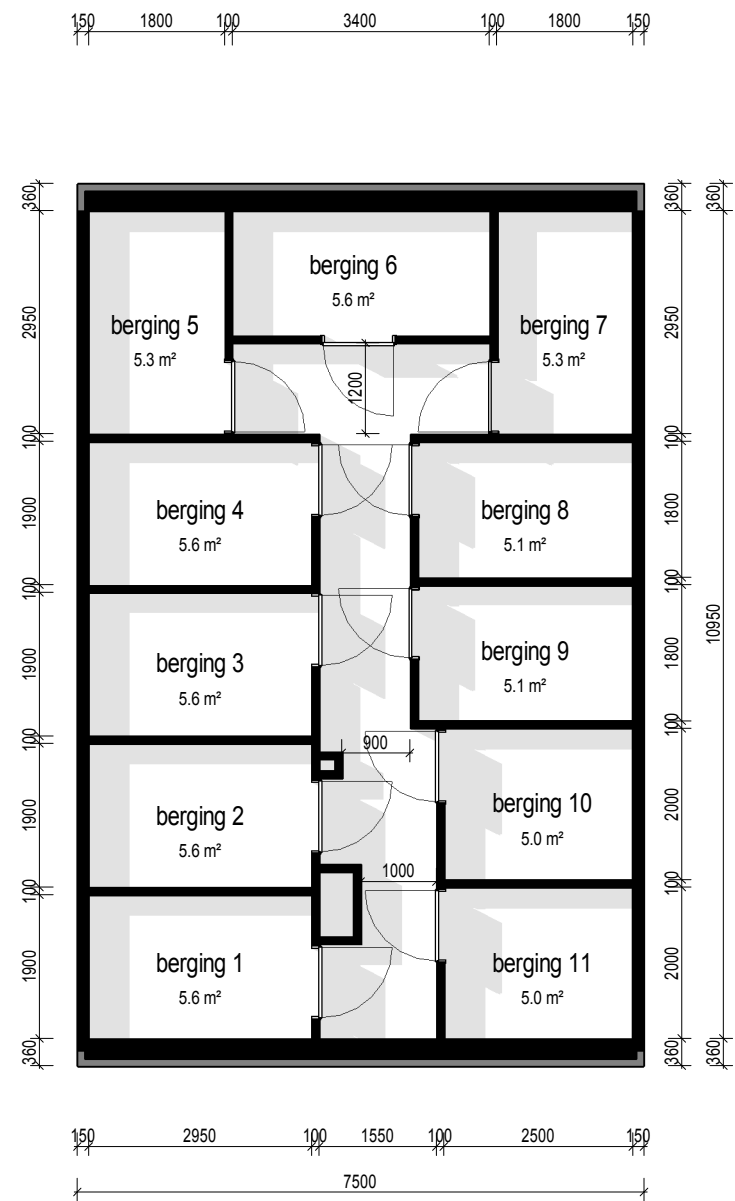


Bergingen type 7500
GBO 79,9 m²
7500 x 11100

plattegrond hoekappartementen

1:100

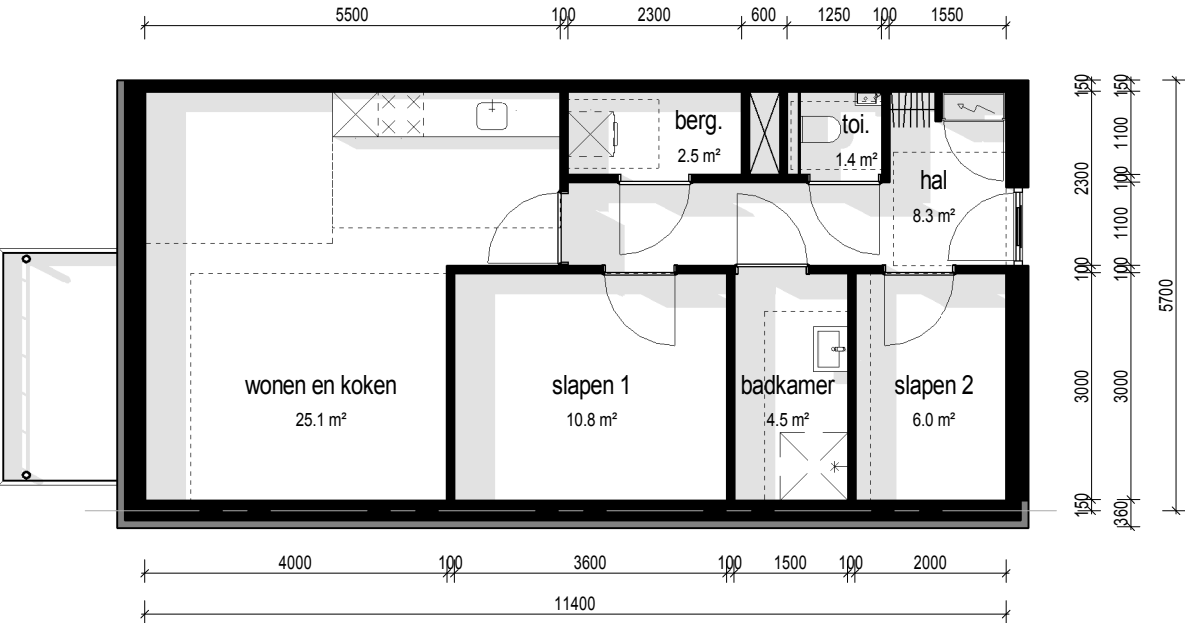

Appartement type 5700 uitkragend balkon
GBO 61,5 m²
5700 x 11400

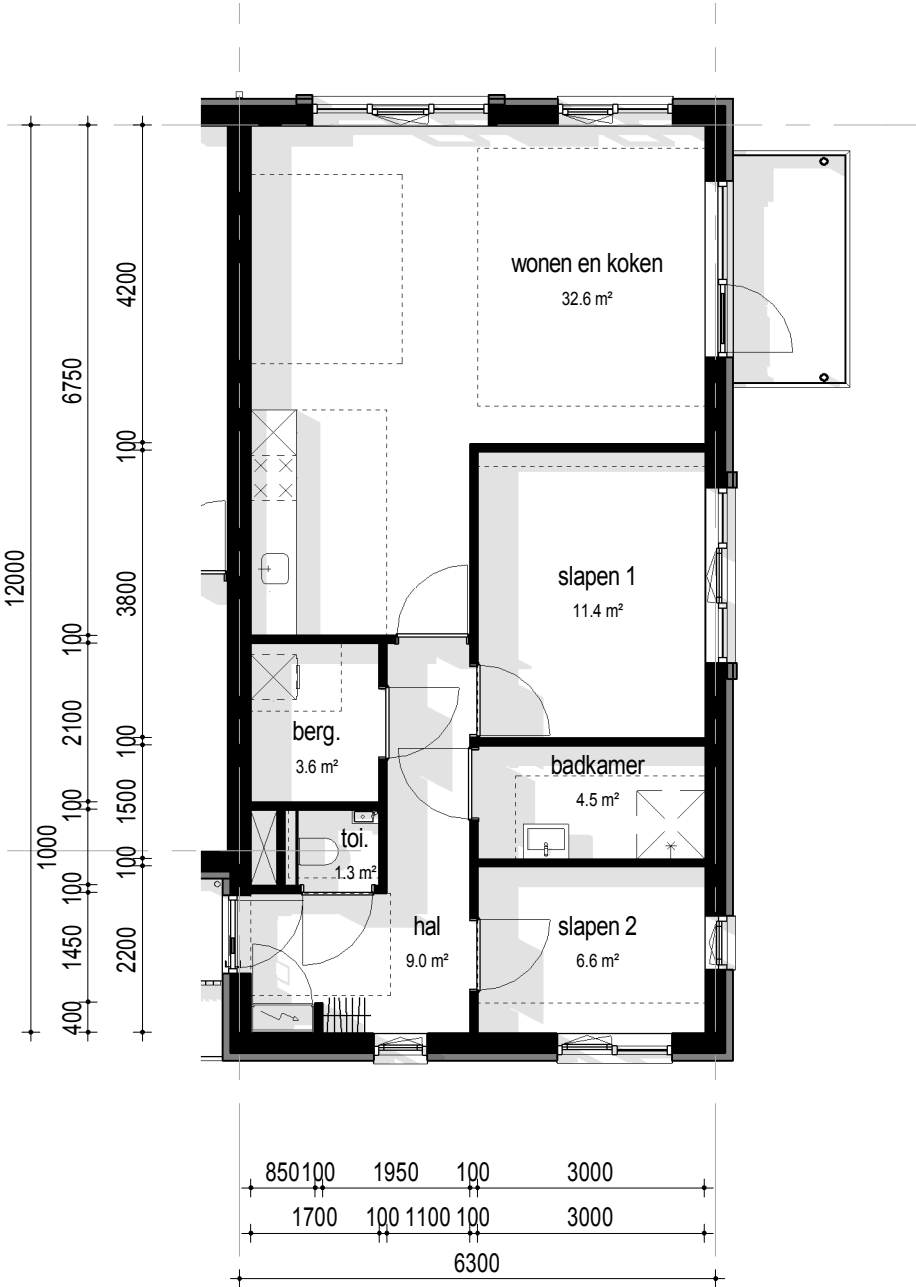

Appartement type 6300 uitkragend balkon
GBO 72 m²
6300 x 12000

impressie

hoek Holzstraat - Hendric Stevinstraat

9



impressie

entree Holzstraat - zonder bomen

10

impressie
Holzstraat - zonder bomen



impressie
hoek Holzstraat - Zeestraat



impressie
Zeestraat



impressie
entree



impressie
entree



impressie

Hendric Stevinstraat

16





Spinnerij Oosterveld, unit 2.14 - Rigtersbleek-Zandvoort 10 - 7521 BE Enschede
053 20 32 800 - www.beltmanarchitecten.nl - info@beltmanarchitecten.nl