

Situatie
schaal 1:1000

Legenda

- Niet-betreedbare zone
- Te ontgraven kerf, hartlijn
- Talud, te ontgraven kerf



Sfeerbeeld eindsituatie, bovenaanzicht



Sfeerbeeld eindsituatie, aanzicht kerf




Sfeerbeeld eindsituatie, aanzicht kerf




Overzicht locatie


Profiel: DWP01
Schaal 1:100 / 1:200
Datum : Mei 2021

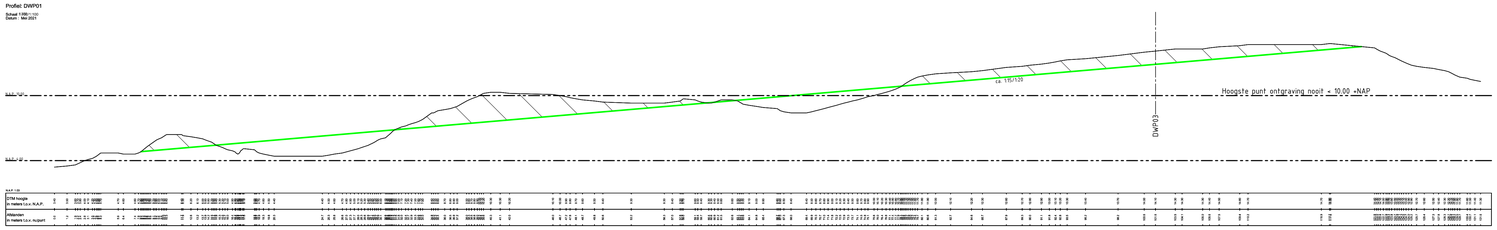


Profiel: DWP02
Schaal 1:100 / 1:200
Datum : Mei 2021

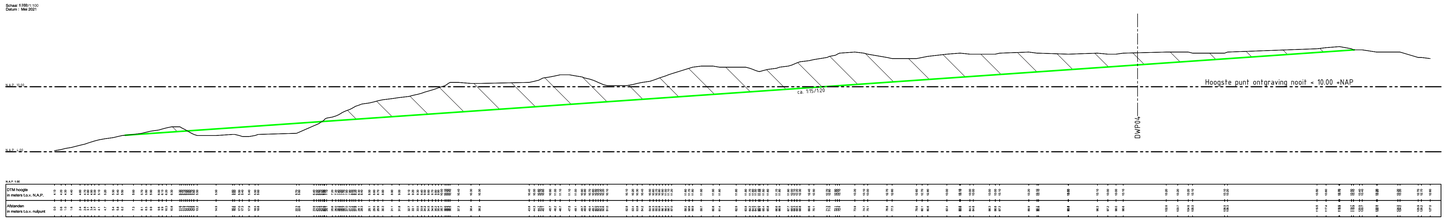

Profiel: DWP03
Schaal 1:100 / 1:200
Datum : Mei 2021

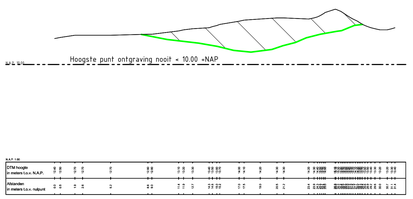

Profiel: DWP04
Schaal 1:100 / 1:200
Datum : Mei 2021

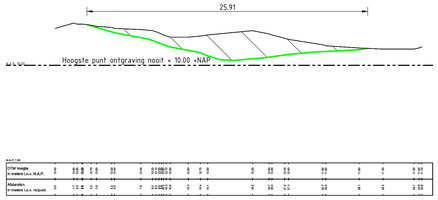

Legenda

- Referentielijn
- Grondwerklijn
- Ontgraven
- Aanvullen

Maten in meters tenzij anders vermeld
Materialen in millimeters
Hoogtematen in meters t.o.v. N.A.P.

0 10 20 30 40m

CO	01-07-2021	CONCEPT	J.B.
Nr	Datum	Wijziging	Tek

Opdrachtgever
Staatsbosbeheer

Projectomschrijving
PAS maatregelen Vlieland

Tekeningomschrijving
Bestekstekening
Situatietekening
Locatie 1

Tekeningnummer
465095-S-3-0106

Tekenaar
J. Bekema

Projectleider
J. van Haskera

Schaal
1:1000/1:200

Formaat
A0

Blad in bladen
1 IN 6

Status
CONCEPT

Wijz. nr.
C0

www.anteagroup.nl

anteagroup

R:\SKWS\0005\0046\0095\Infra (standaard)\Ontgraaf\210528-DTAIR0095-S-3-0001 - kerf.dwg