


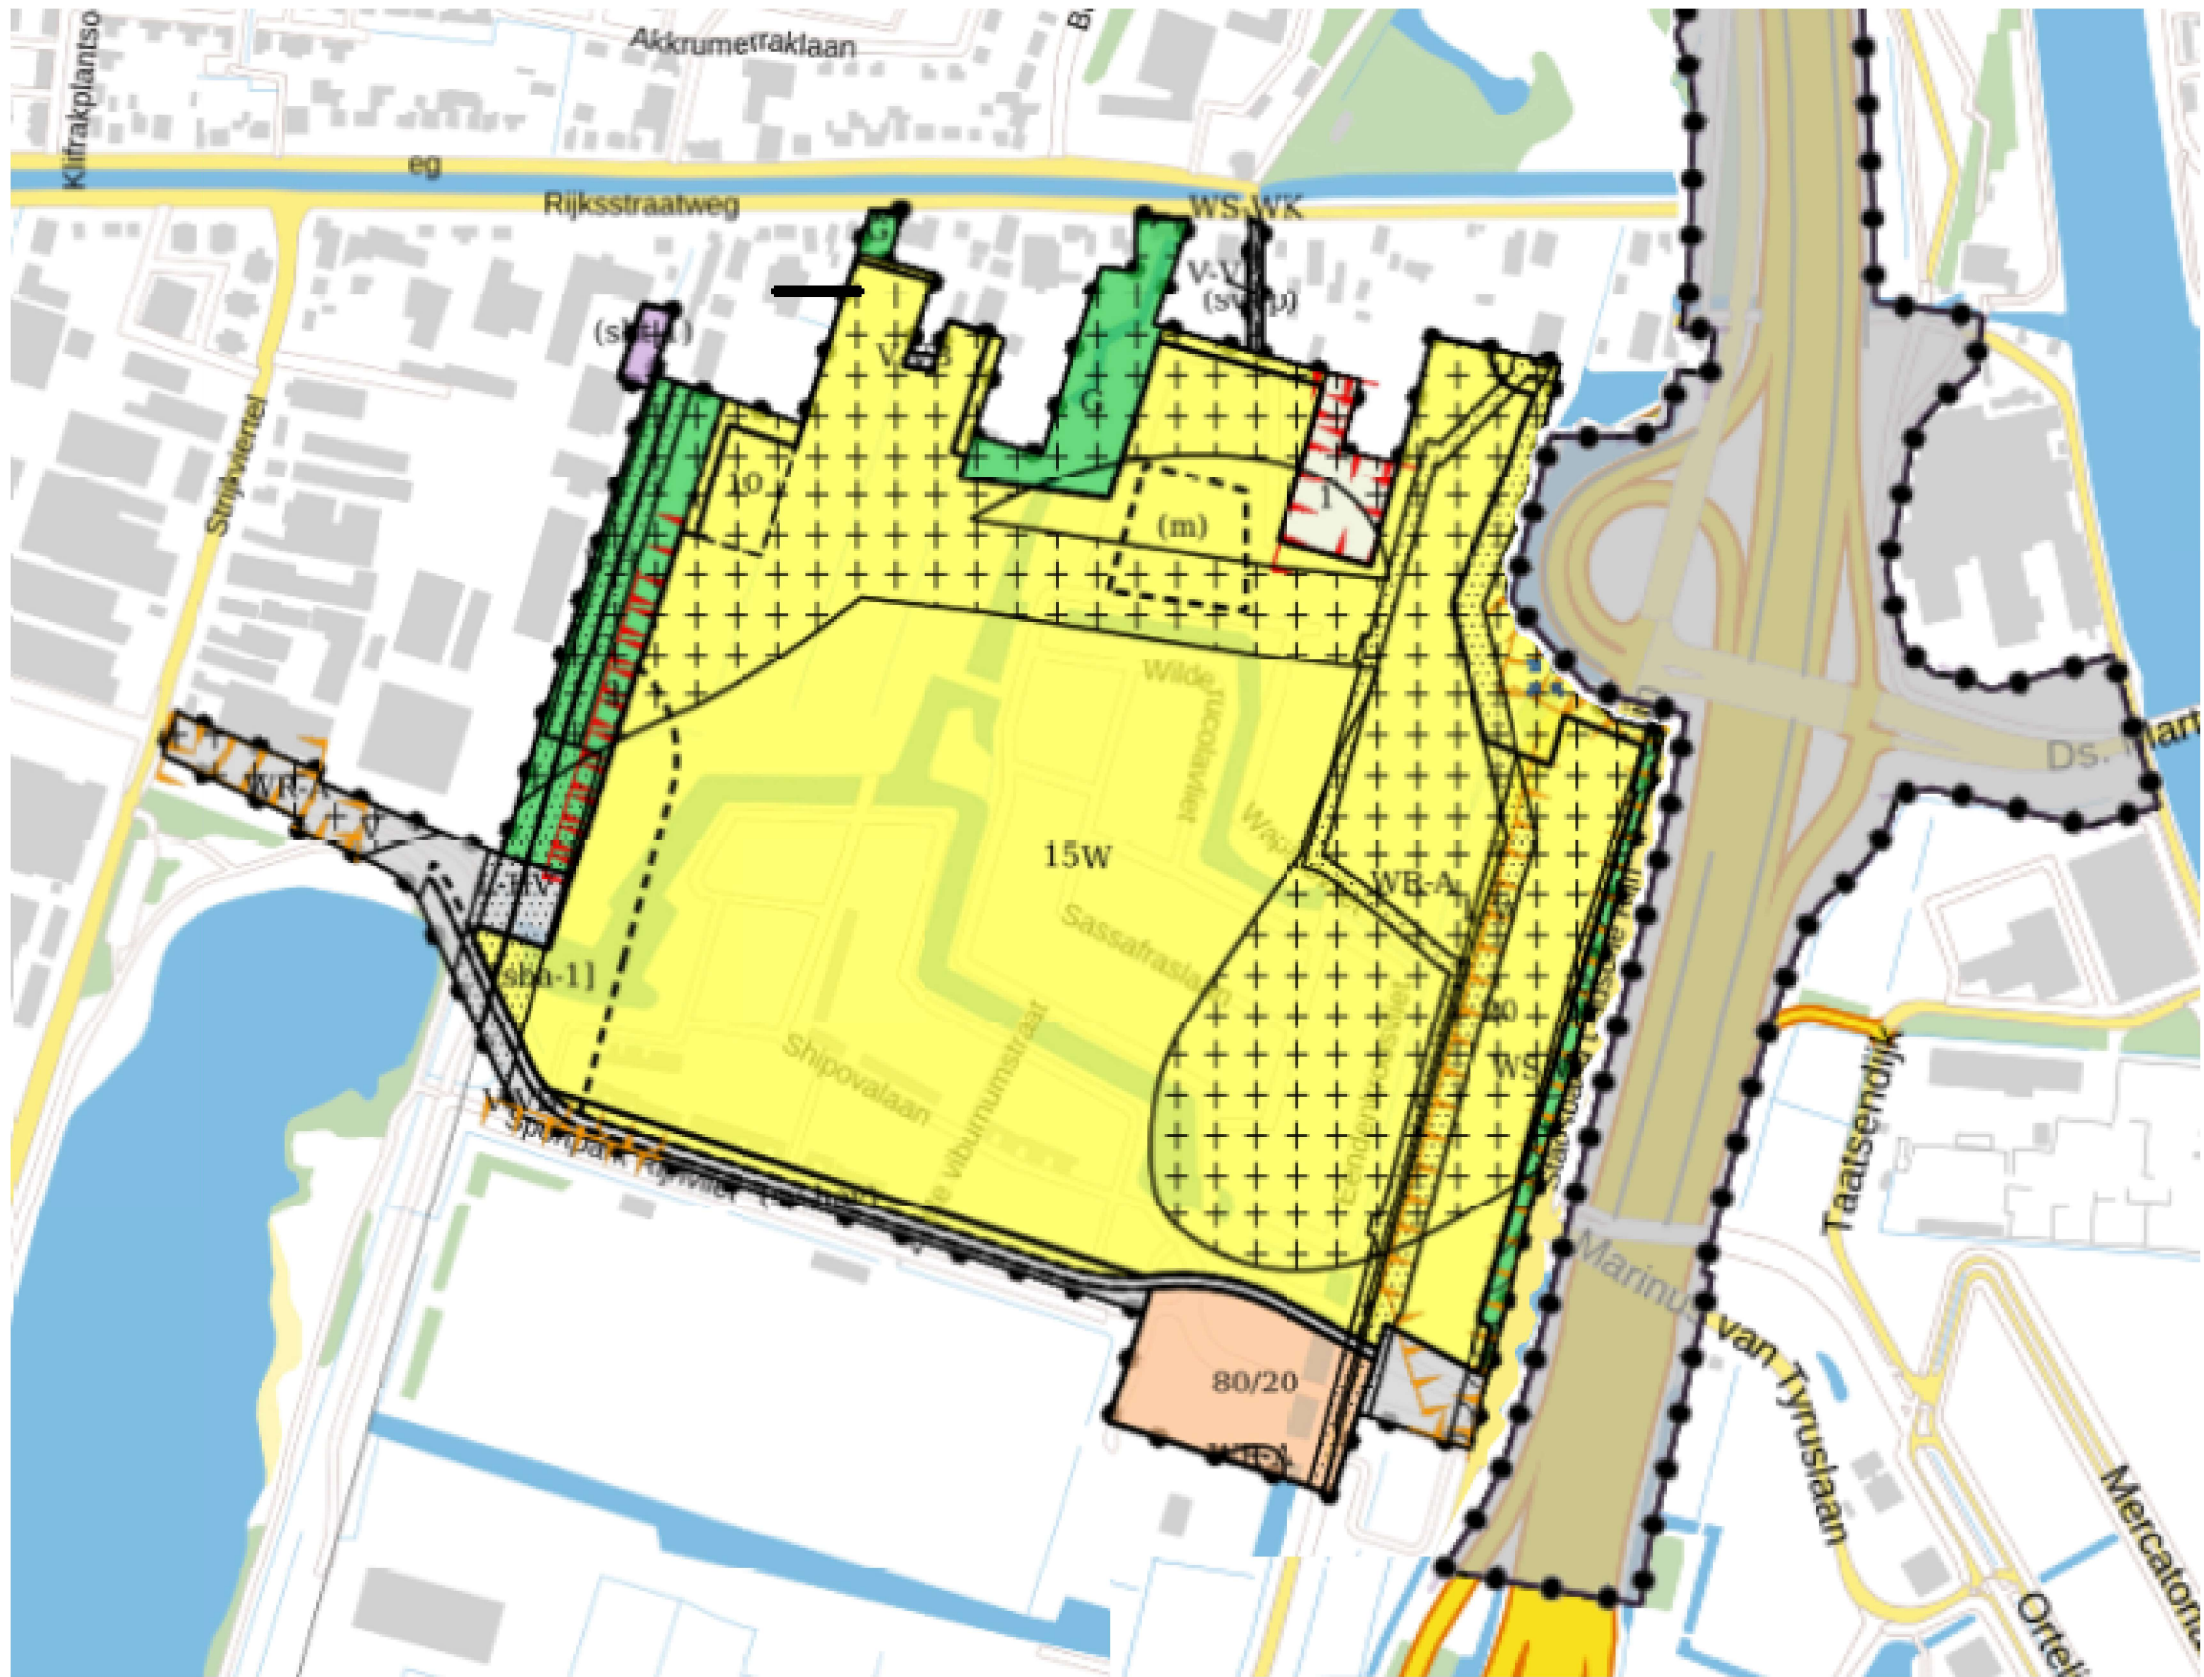

Legenda	
Bestemmingsplangebied	
	Bestemmingsplangebied
Enkelbestemming	
	agrarisch
	bedrijventerrein
	gemengd
	groen
	verkeer
	wonen
Dubbelbestemming	
	leiding - Water
	waarde - Archeologie
Gebiedsaanduiding	
	geluidzone

Legenda	
Functieaanduiding	
	Functieaanduiding
Bouwvlak	
	Bouwvlak
Bouwaanduiding	
	Maatvoering
Figuur	

Ondergetekende verklaard dat dit exemplaar als bijlage onderdeel heeft uitgemaakt van de stukken op basis waarvan het Verzoekbesluit onteigening Rijnvliet in de gemeenteraad Utrecht op.-2022 is genomen.

(Griffier)

GEWIJZIGD		GLOBAAL BESTEMMINGSPLAN - RIJNVLIET & A2 HOGEWIJDE-oudenrijn			
01-09-2021 TM		 Gemeente Utrecht	ONTEIGENING		B-1 VERBEELDING
11-01-2022 TM					
16-03-2022 TM			Ruimtelijke informatievoorziening	Formaat: A3	TEKENINGNUMMER A 39.875b
			Get.: meule008	Datum: 24-08-2021	
		Schaal: 1:7000			
		\$\$pentabel\$\$			