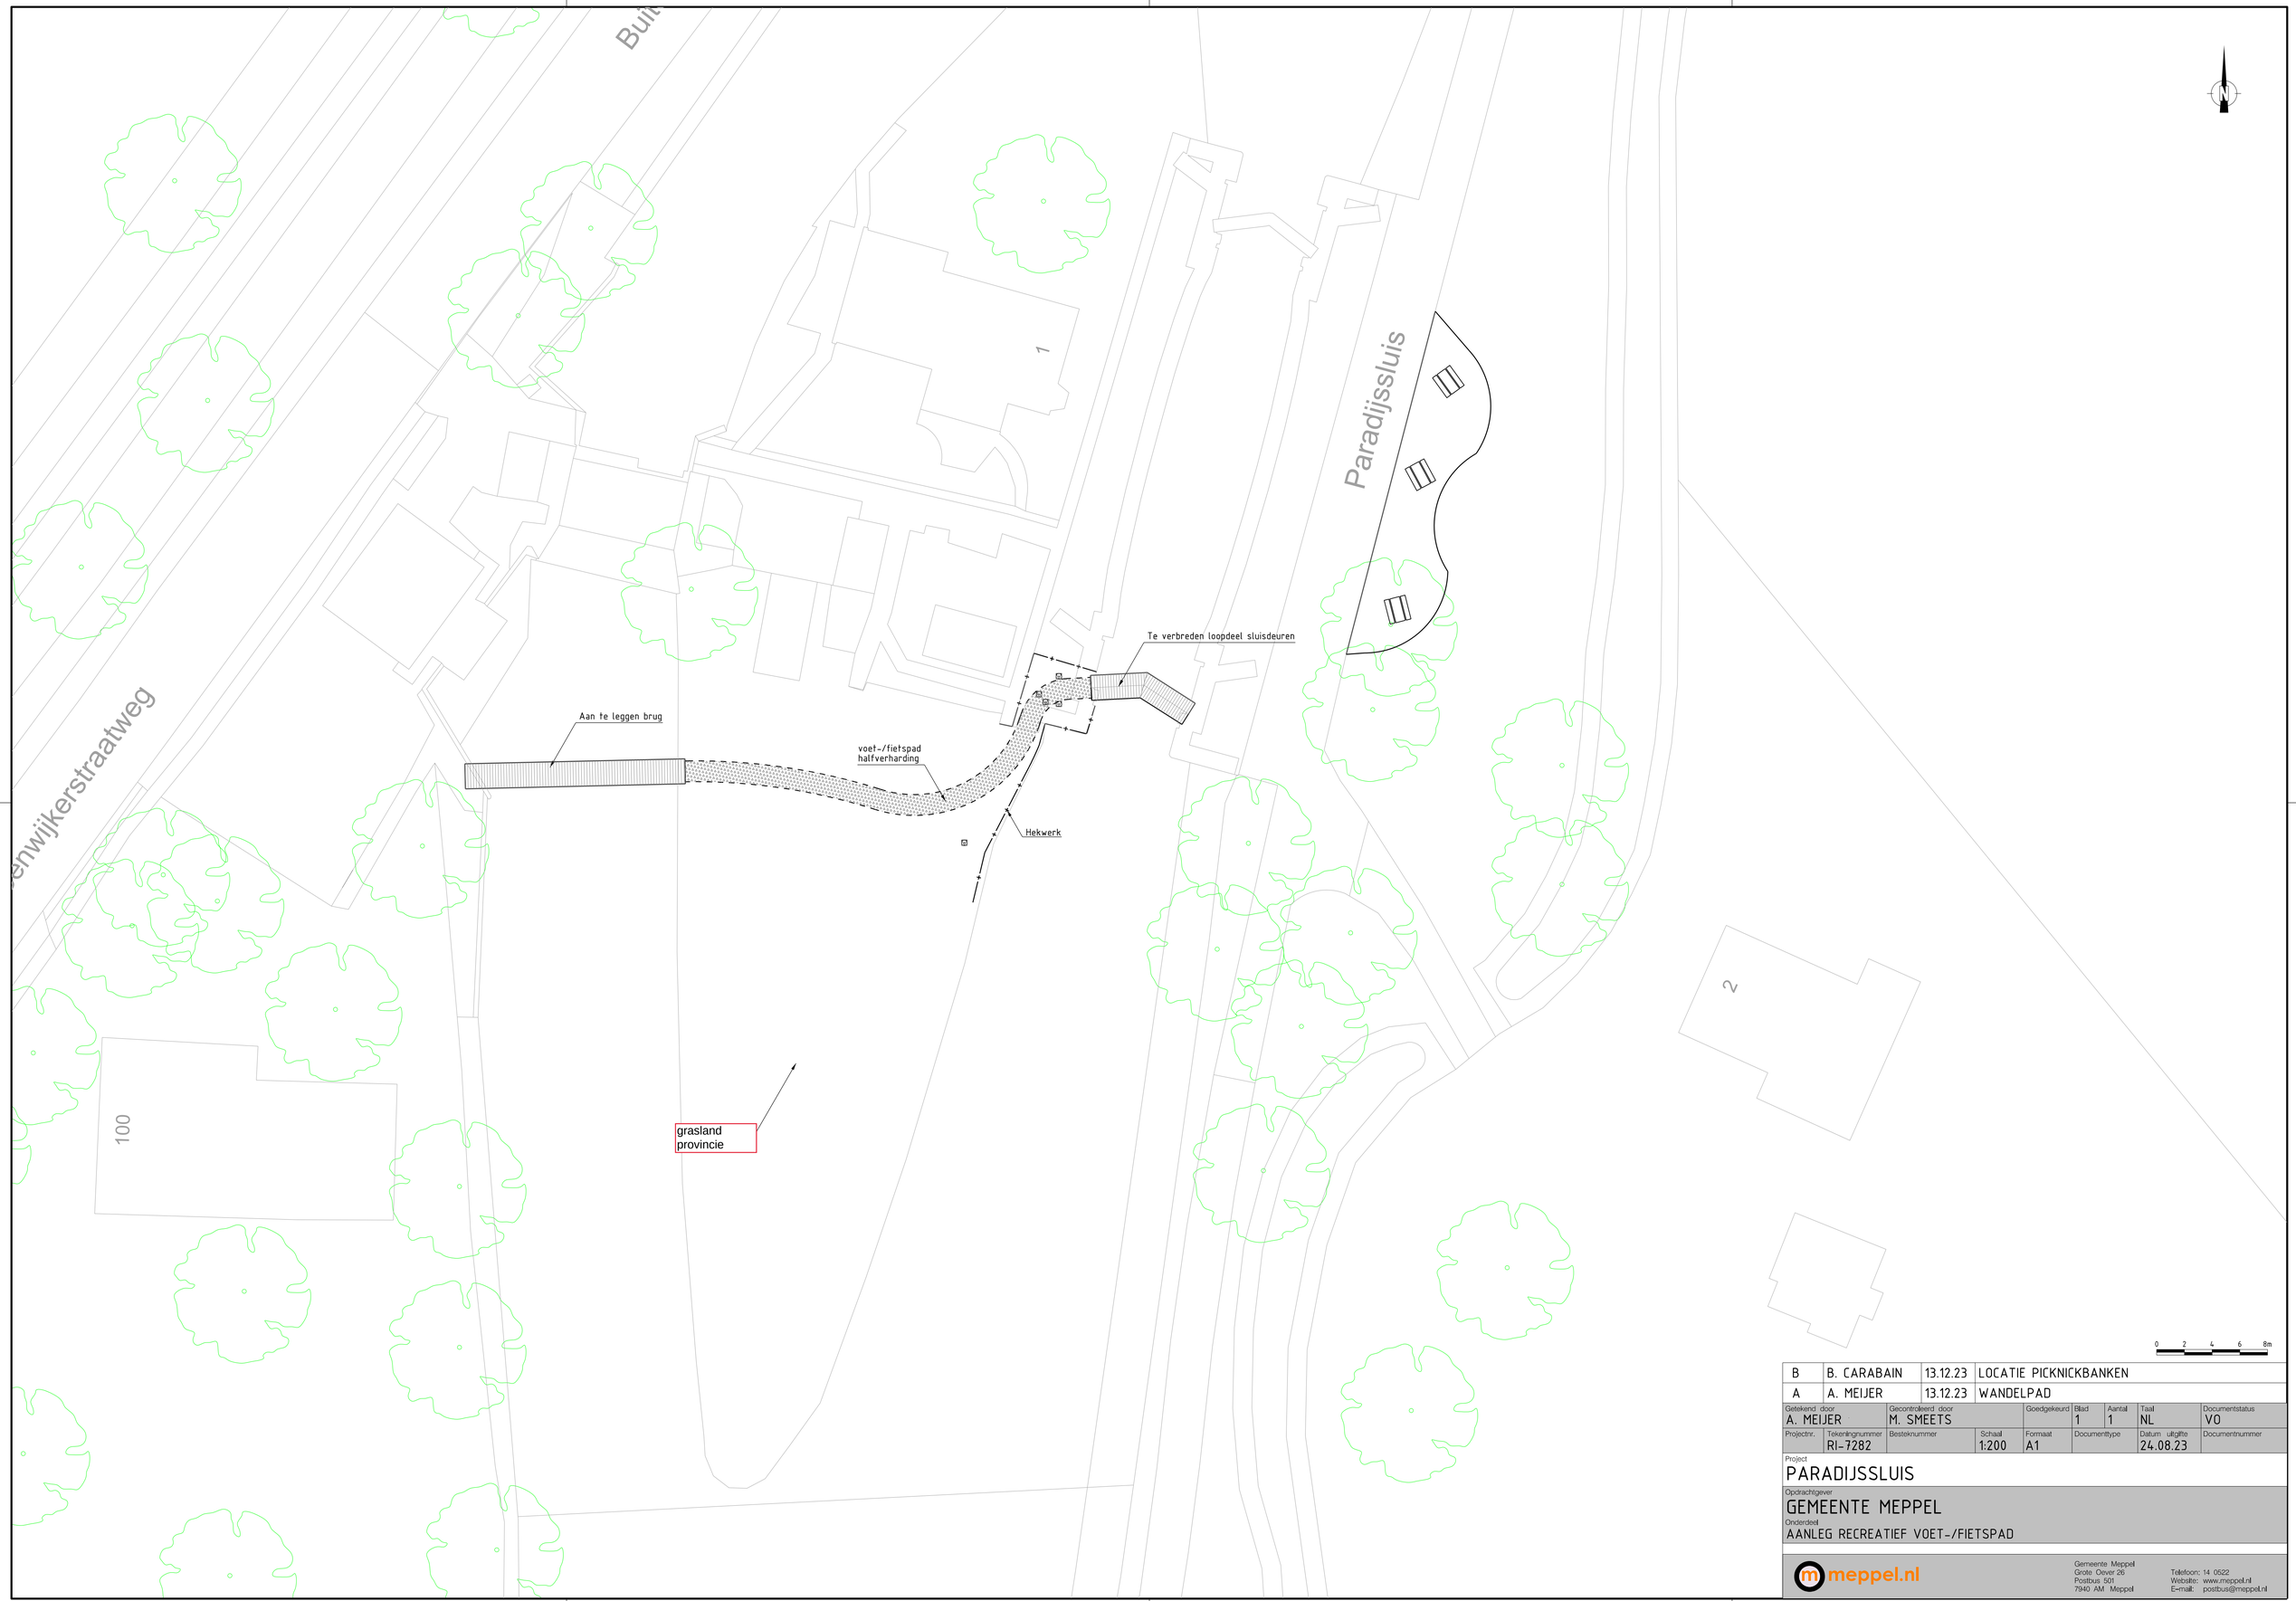


B	B. CARABAIN	13.12.23	LOCATIE PICKNICKBANKEN
A	A. MEIJER	13.12.23	WANDELPAD

Getekend door	Gecontroleerd door	Goedgekeurd	Blad	Aantal	Taal	Documentstatus
A. MEIJER	M. SMEETS		1	1	NL	VO

Projectnr.	Tekeningnummer	Besteknummer	Schaal	Formaat	Documenttype	Datum uitgifte	Documentnummer
	RI-7282		1:200	A1		24.08.23	

Project
PARADIJSSLUIS

Opdrachtgever
GEMEENTE MEPPEL

Onderdeel
AANLEG RECREATIEF VOET-/FIETSPAD

meppel.nl
Gemeente Meppel
Grote Oever 26
Postbus 501
7940 AM Meppel
Telefoon: 14 0522
Website: www.meppel.nl
E-mail: postbus@meppel.nl