

LOS PERCELEN

bestemmingsplan
NL.IMRO.1783.LOSPERCELENabp-VA01
vastgesteld

GEMEENTE WESTLAND



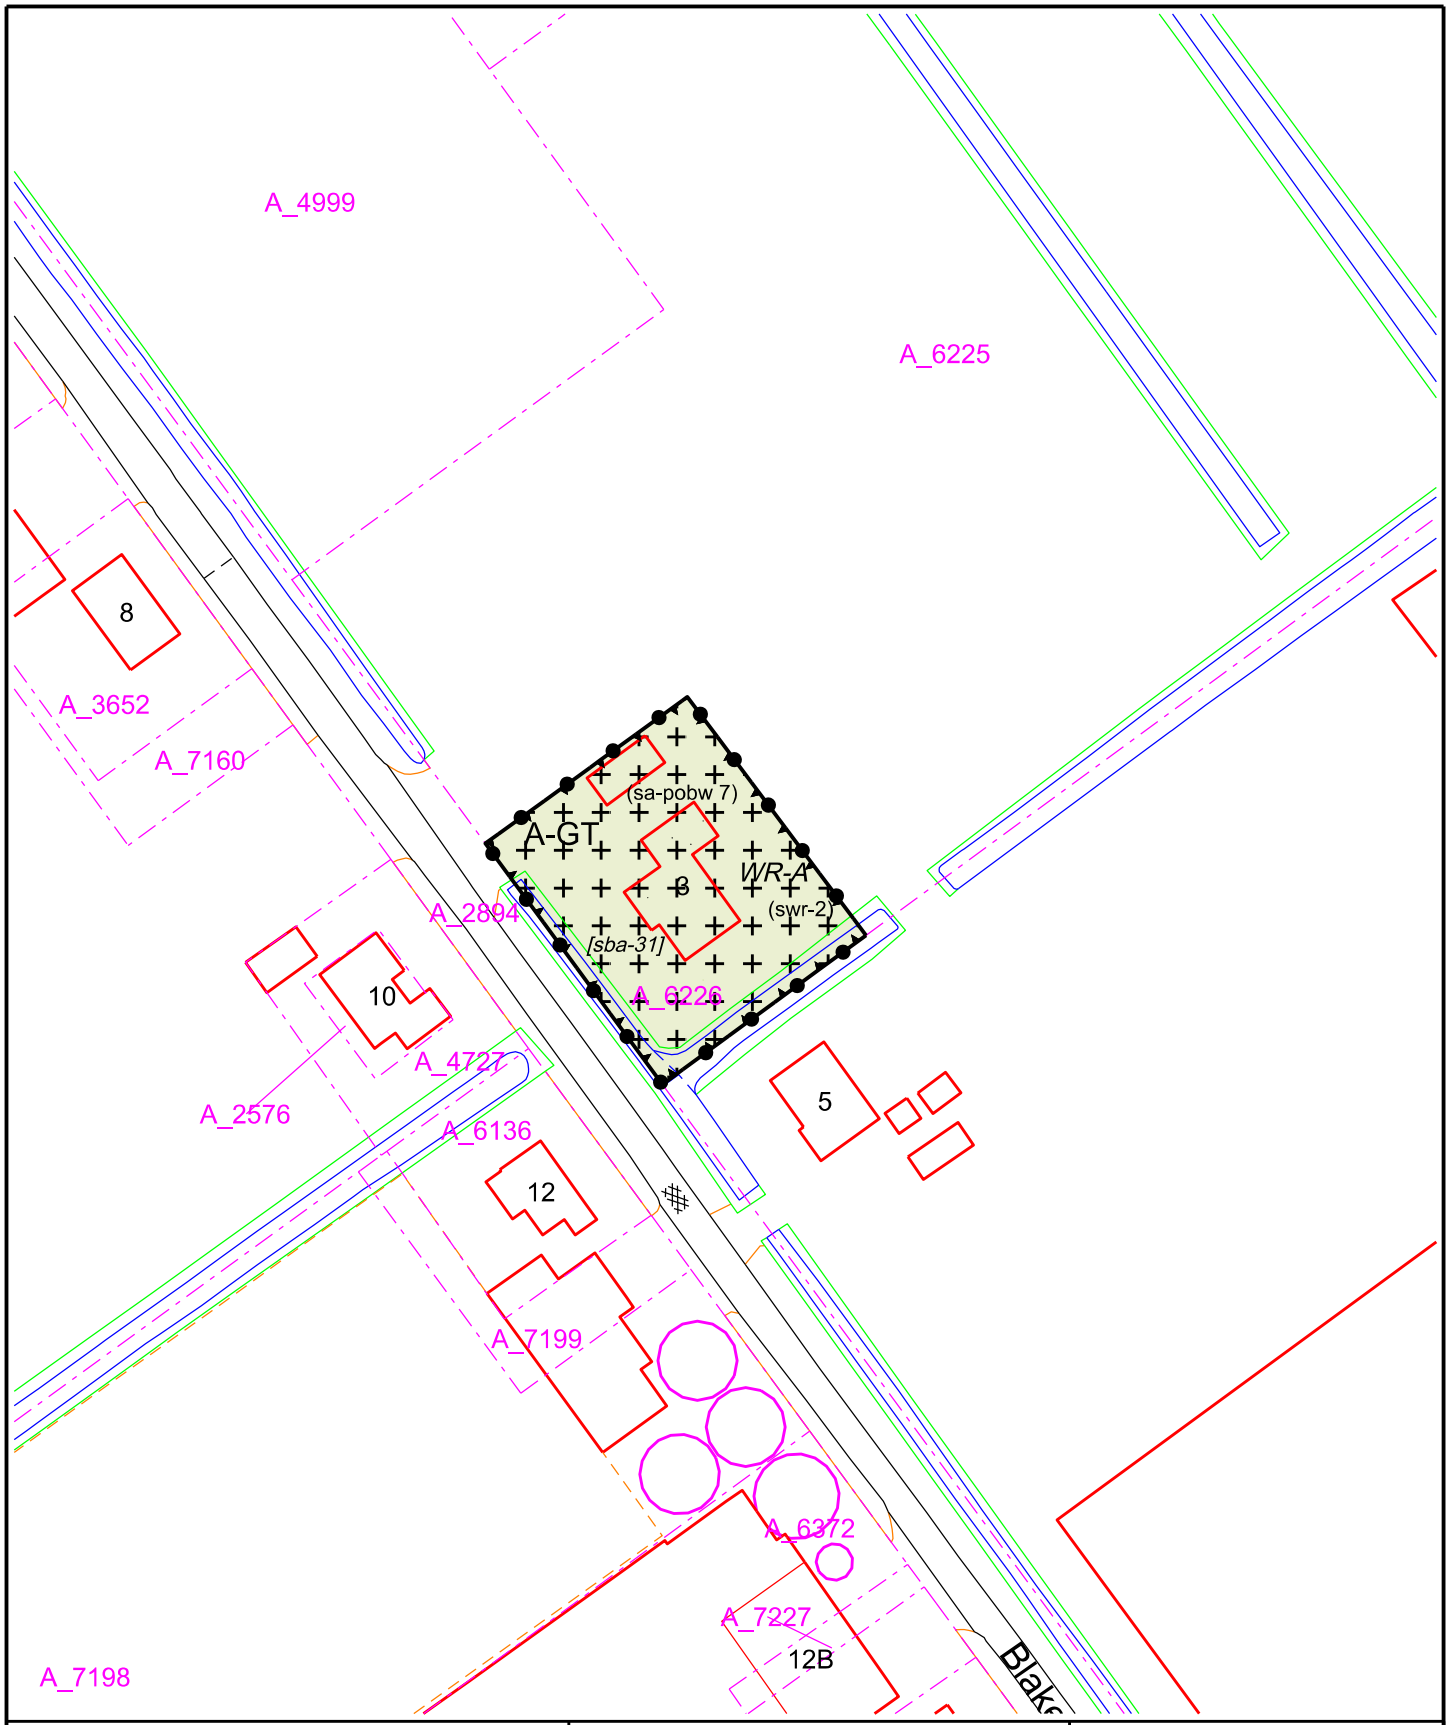

GEMEENTE WESTLAND

Postadres:
Postbus 150
2670 AD Naaldwijk

Tel: (0174) 140174
Fax: (0174) 673 600
www.gemeentewestland.nl

GEMEENTE WESTLAND

Cluster Beleid

Bezoekadres:
Laan van de Glazen Stad 1
2672 TA Naaldwijk

Bestemmingsplan legalisatie oude strijdigheden (LOS) percelen
Blaker 3 te De Lier

Schaal	1 : 1000	Getekend	ISJ	Formaat	A4	Tek. Nr.	LOS percelen

voor data en status zie Legenda op pagina 1 van deze bundel verbeeldingen

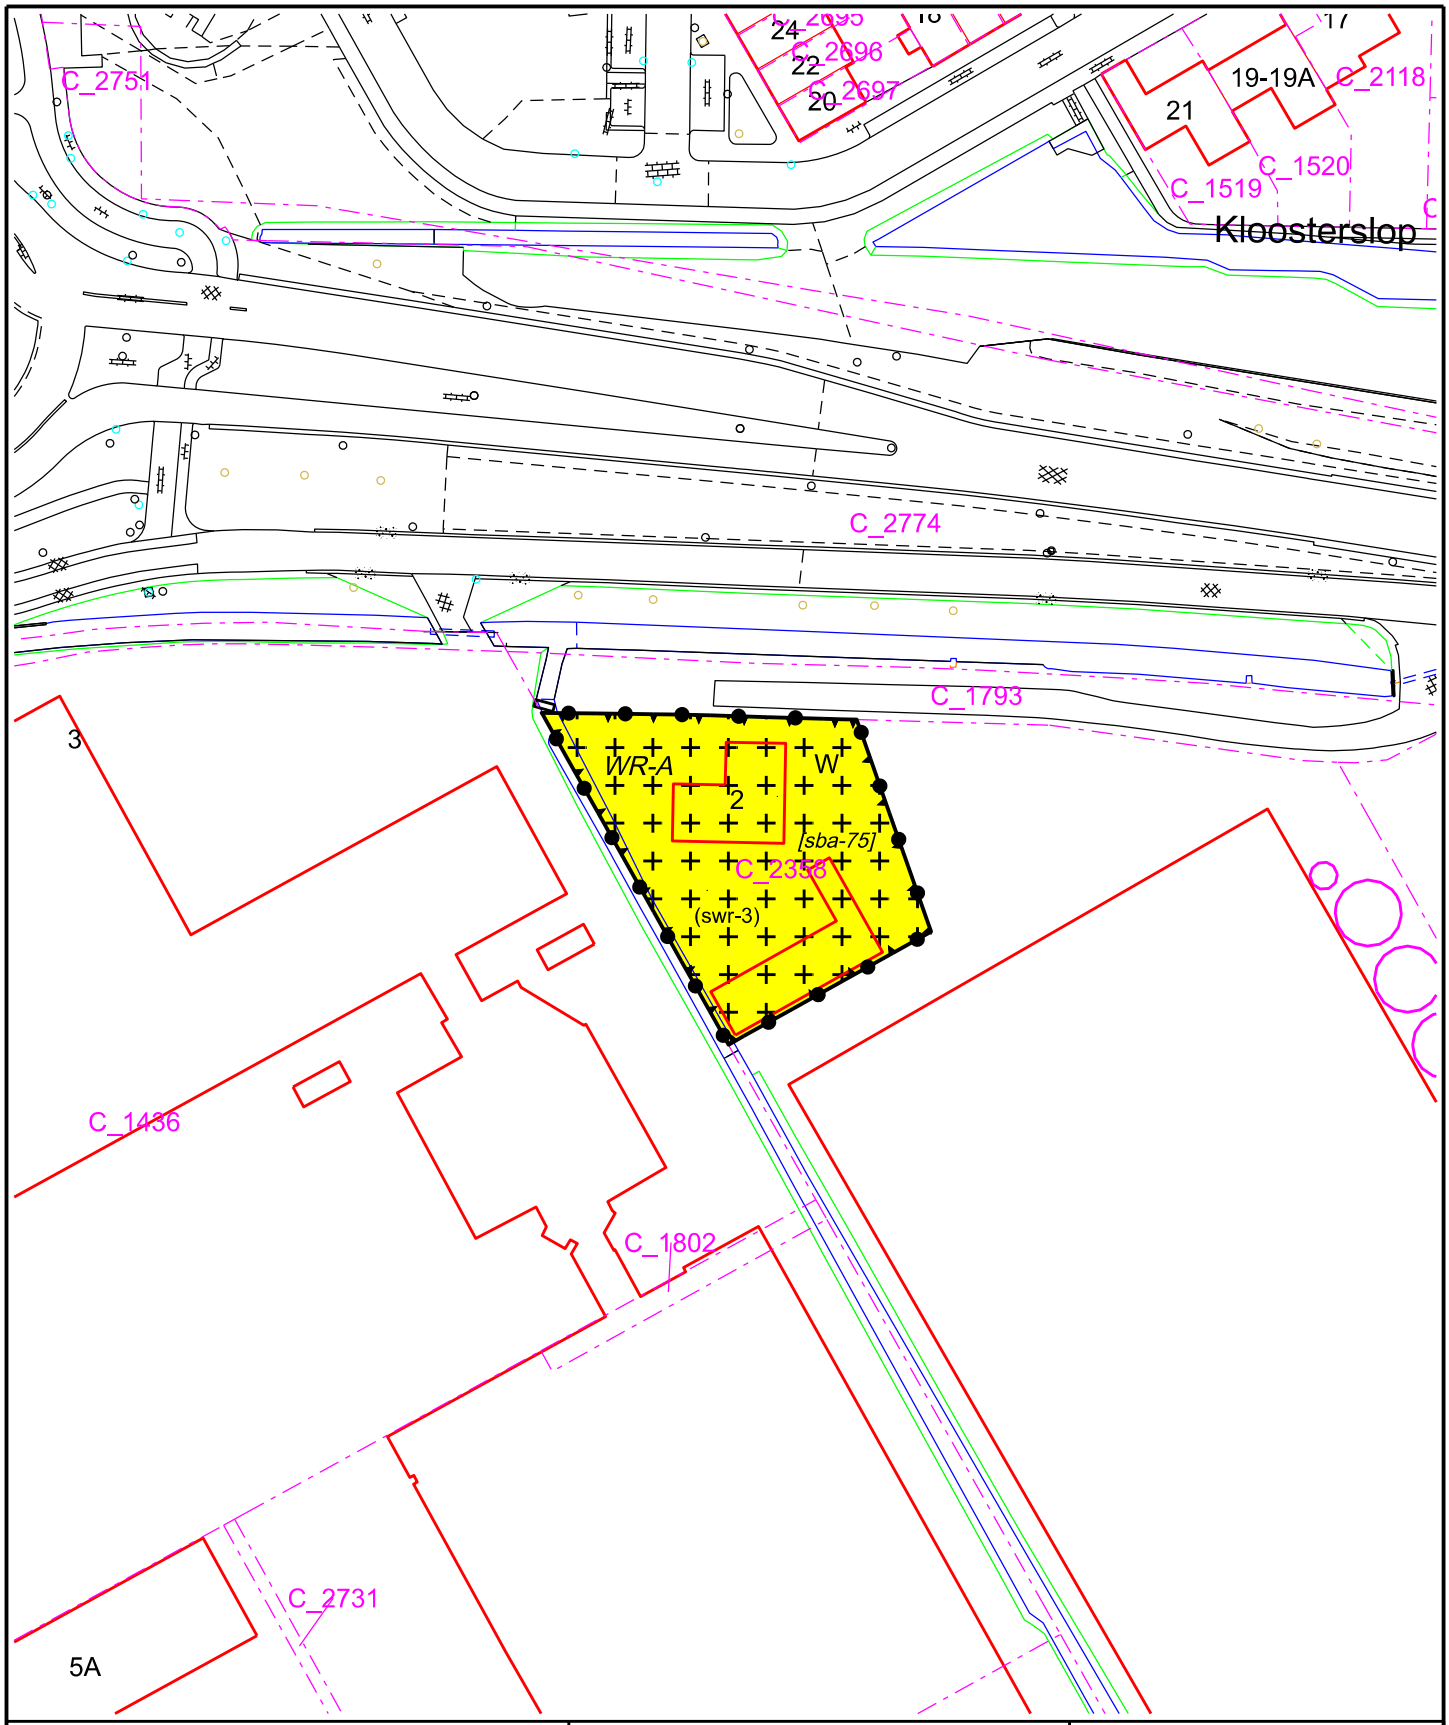

GEMEENTE WESTLAND

Postadres:
Postbus 150
2670 AD Naaldwijk

Tel: (0174) 140174
Fax: (0174) 673 600
www.gemeentewestland.nl

GEMEENTE WESTLAND

Cluster Beleid

Bezoekadres:
Laan van de Glazen Stad 1
2672 TA Naaldwijk

Bestemmingsplan legalisatie oude strijdigheden (LOS) percelen
Burgemeester Crezeelaan 2 te De Lier

Schaal	1 : 1000	Getekend	ISJ	Formaat	A4	Tek. Nr.	LOS percelen

voor data en status zie Legenda op pagina 1 van deze bundel verbeeldingen

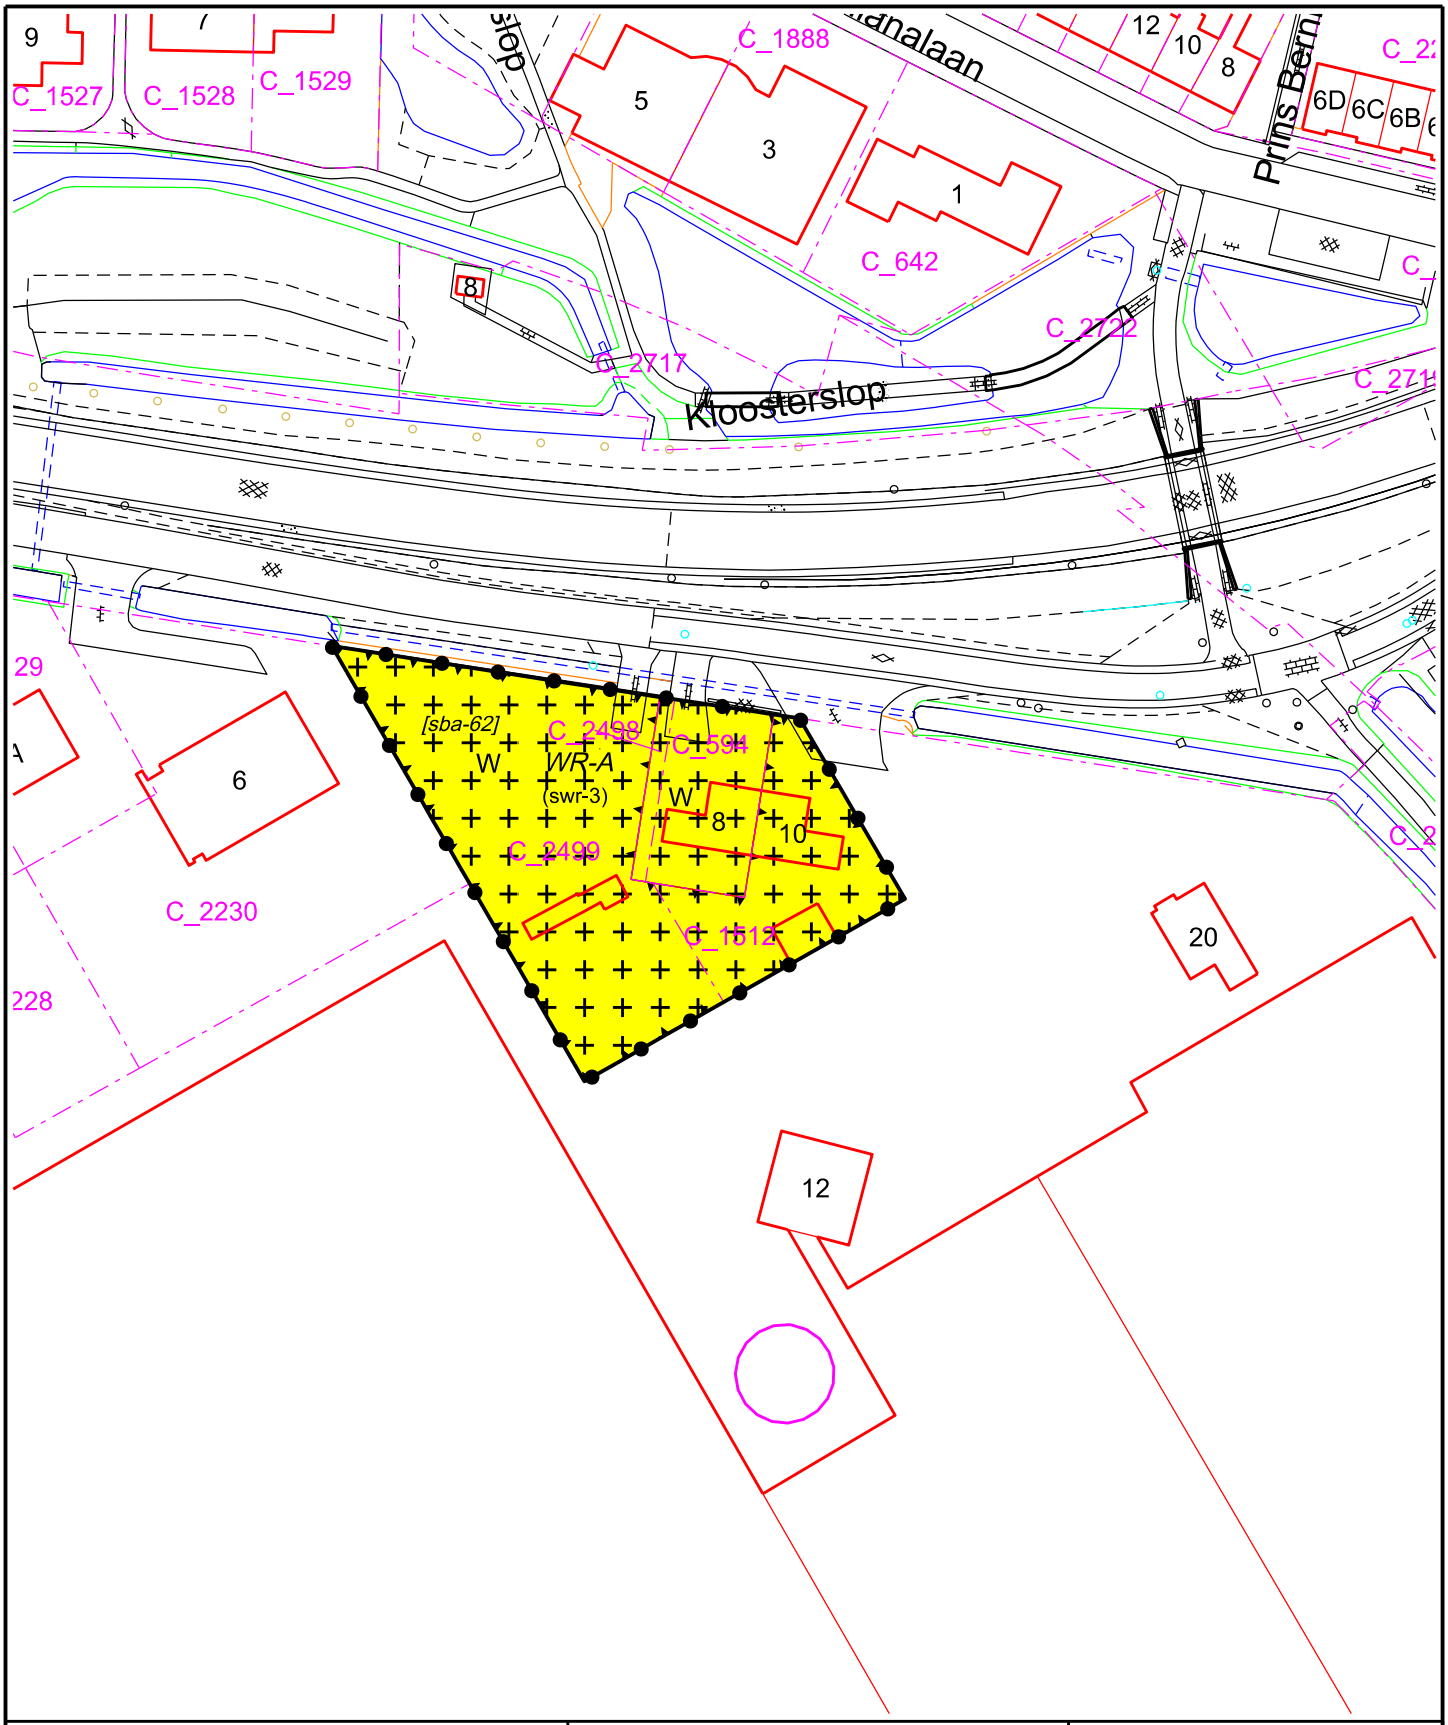

GEMEENTE WESTLAND

Postadres:
Postbus 150
2670 AD Naaldwijk

Tel: (0174) 140174
Fax: (0174) 673 600
www.gemeentewestland.nl

GEMEENTE WESTLAND

Cluster Beleid

Bezoekadres:
Laan van de Glazen Stad 1
2672 TA Naaldwijk

Bestemmingsplan legalisatie oude strijdigheden (LOS) percelen
Burgemeester Crezeelaan 8 en 10 te De Lier

Schaal	1 : 1000	Getekend	ISJ	Formaat	A4	Tek. Nr.	LOS percelen

voor data en status zie Legenda op pagina 1 van deze bundel verbeeldingen

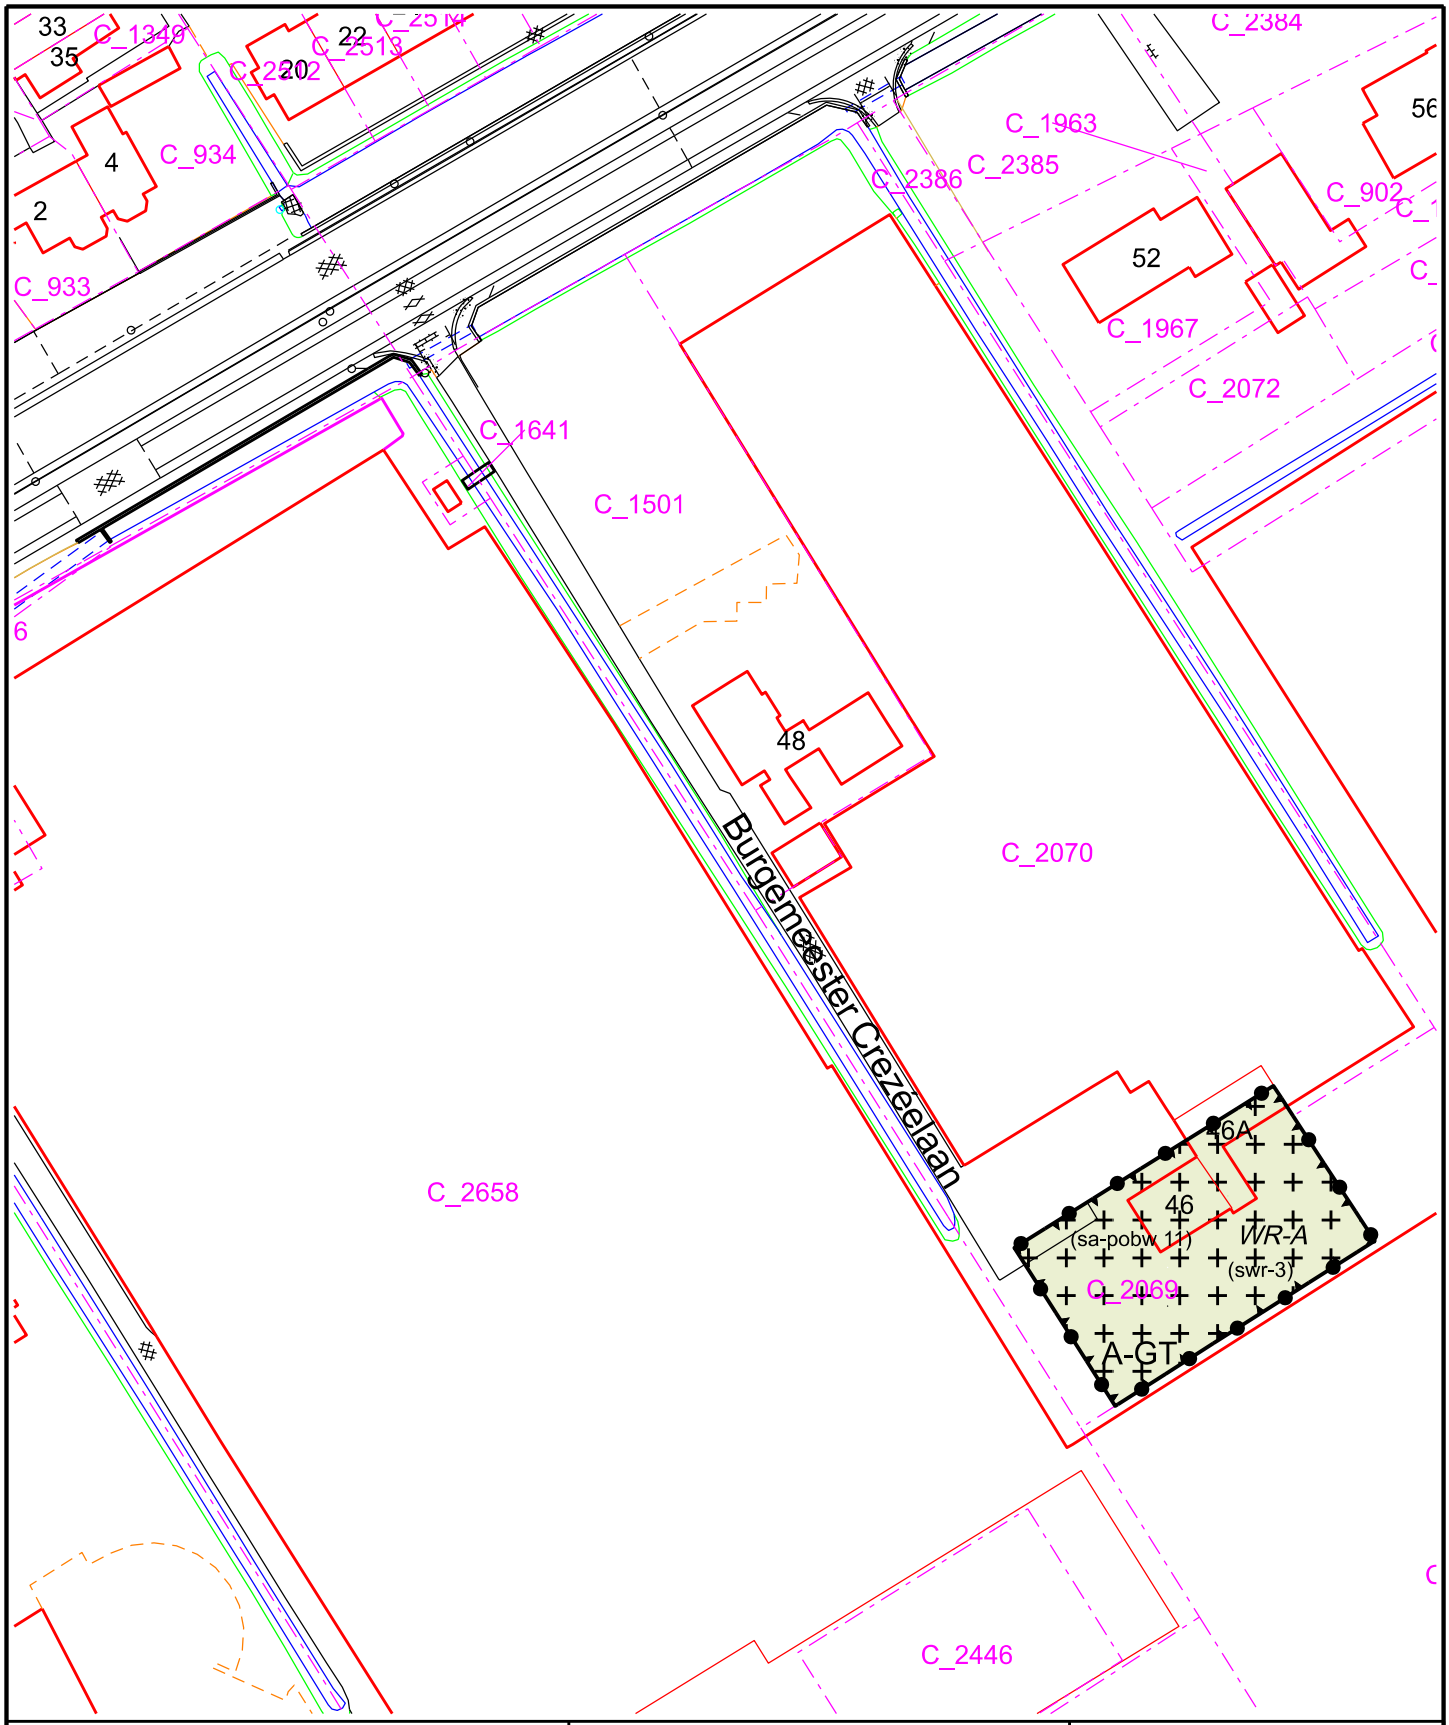

GEMEENTE WESTLAND

Postadres:
Postbus 150
2670 AD Naaldwijk

Tel: (0174) 140174
Fax: (0174) 673 600
www.gemeentewestland.nl

GEMEENTE WESTLAND

Cluster Beleid

Bezoekadres:
Laan van de Glazen Stad 1
2672 TA Naaldwijk

Bestemmingsplan legalisatie oude strijdigheden (LOS) percelen
Burgemeester Crezeelaan 46 te De Lier

Schaal	1 : 1000	Getekend	ISJ	Formaat	A4	Tek. Nr.	LOS percelen

voor data en status zie Legenda op pagina 1 van deze bundel verbeeldingen

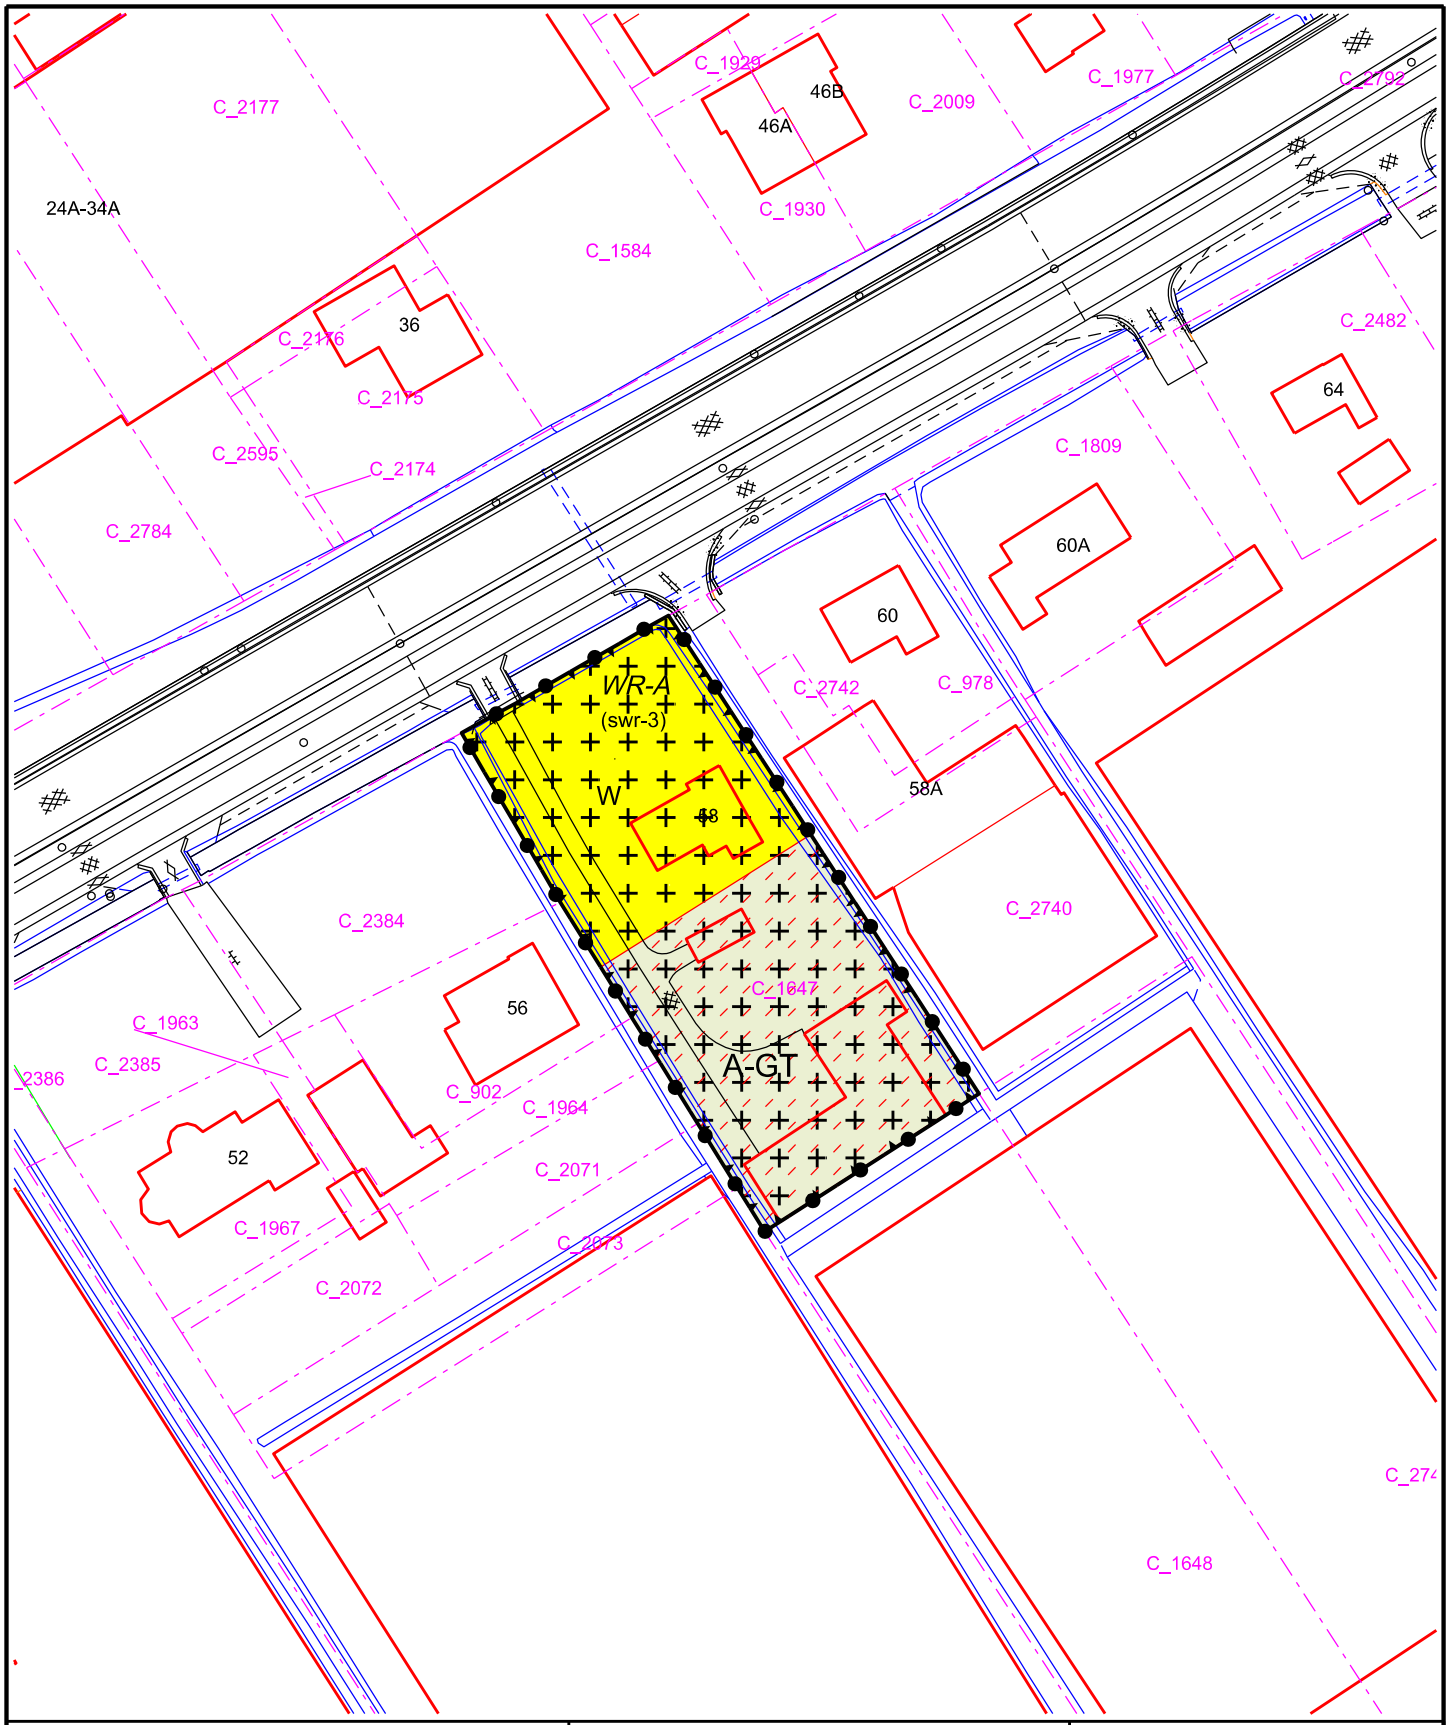

GEMEENTE WESTLAND

Postadres:
Postbus 150
2670 AD Naaldwijk

Tel: (0174) 140174
Fax: (0174) 673 600
www.gemeentewestland.nl

GEMEENTE WESTLAND

Cluster Beleid

Bezoekadres:
Laan van de Glazen Stad 1
2672 TA Naaldwijk

Bestemmingsplan legalisatie oude strijdigheden (LOS) percelen
Burgemeester Crezeelaan 58 te De Lier

Schaal	1 : 1000	Getekend	ISJ	Formaat	A4	Tek. Nr.	LOS percelen

voor data en status zie Legenda op pagina 1 van deze bundel verbeeldingen

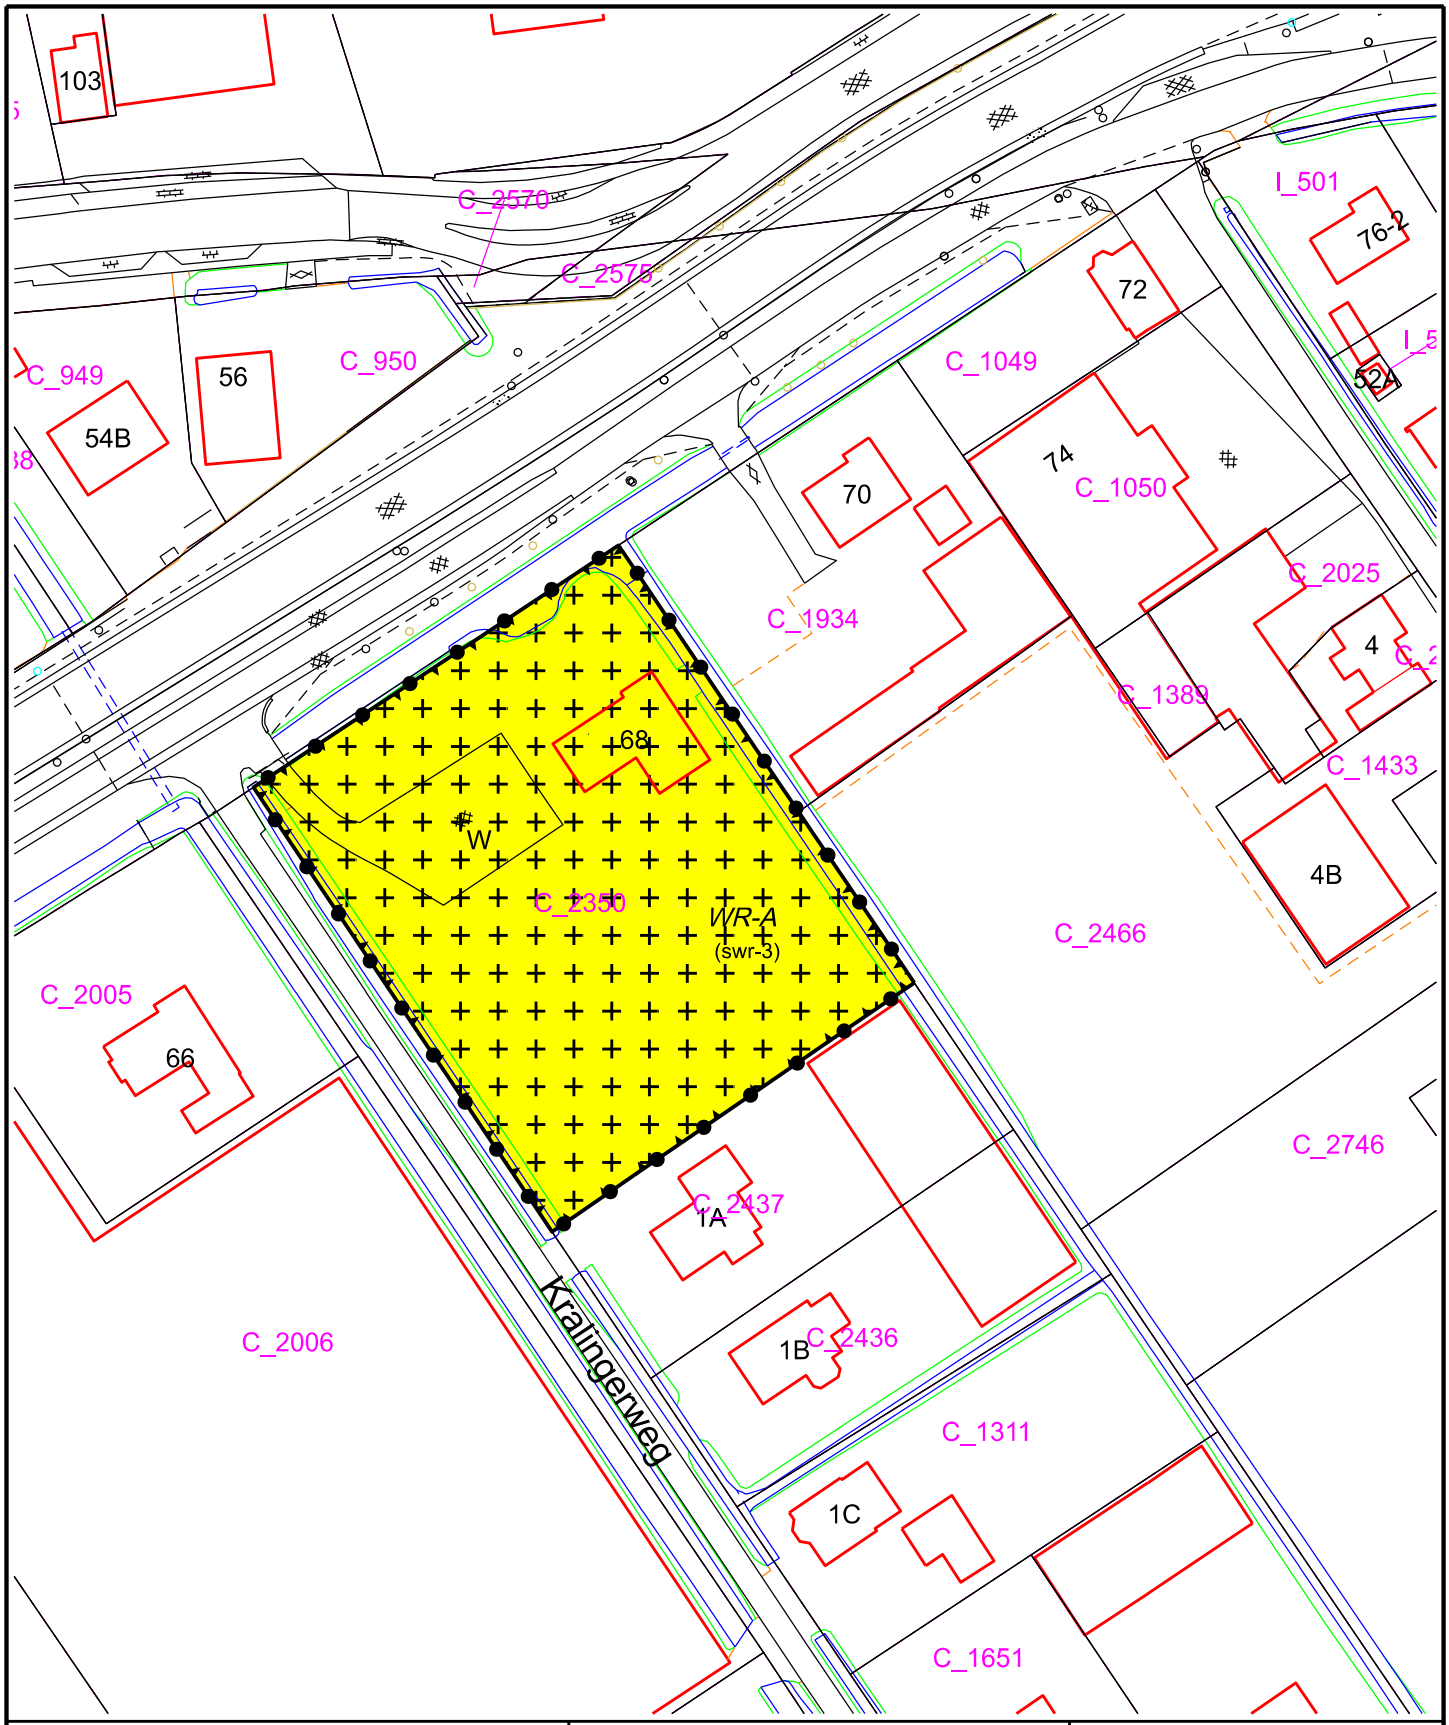

GEMEENTE WESTLAND

Postadres:
Postbus 150
2670 AD Naaldwijk

Tel: (0174) 140174
Fax: (0174) 673 600
www.gemeentewestland.nl

GEMEENTE WESTLAND

Cluster Beleid

Bezoekadres:
Laan van de Glazen Stad 1
2672 TA Naaldwijk

Bestemmingsplan legalisatie oude strijdigheden (LOS) percelen
Burgemeester Crezeelaan 68 te De Lier

Schaal	1 : 1000	Getekend	ISJ	Formaat	A4	Tek. Nr.	LOS percelen

voor data en status zie Legenda op pagina 1 van deze bundel verbeeldingen

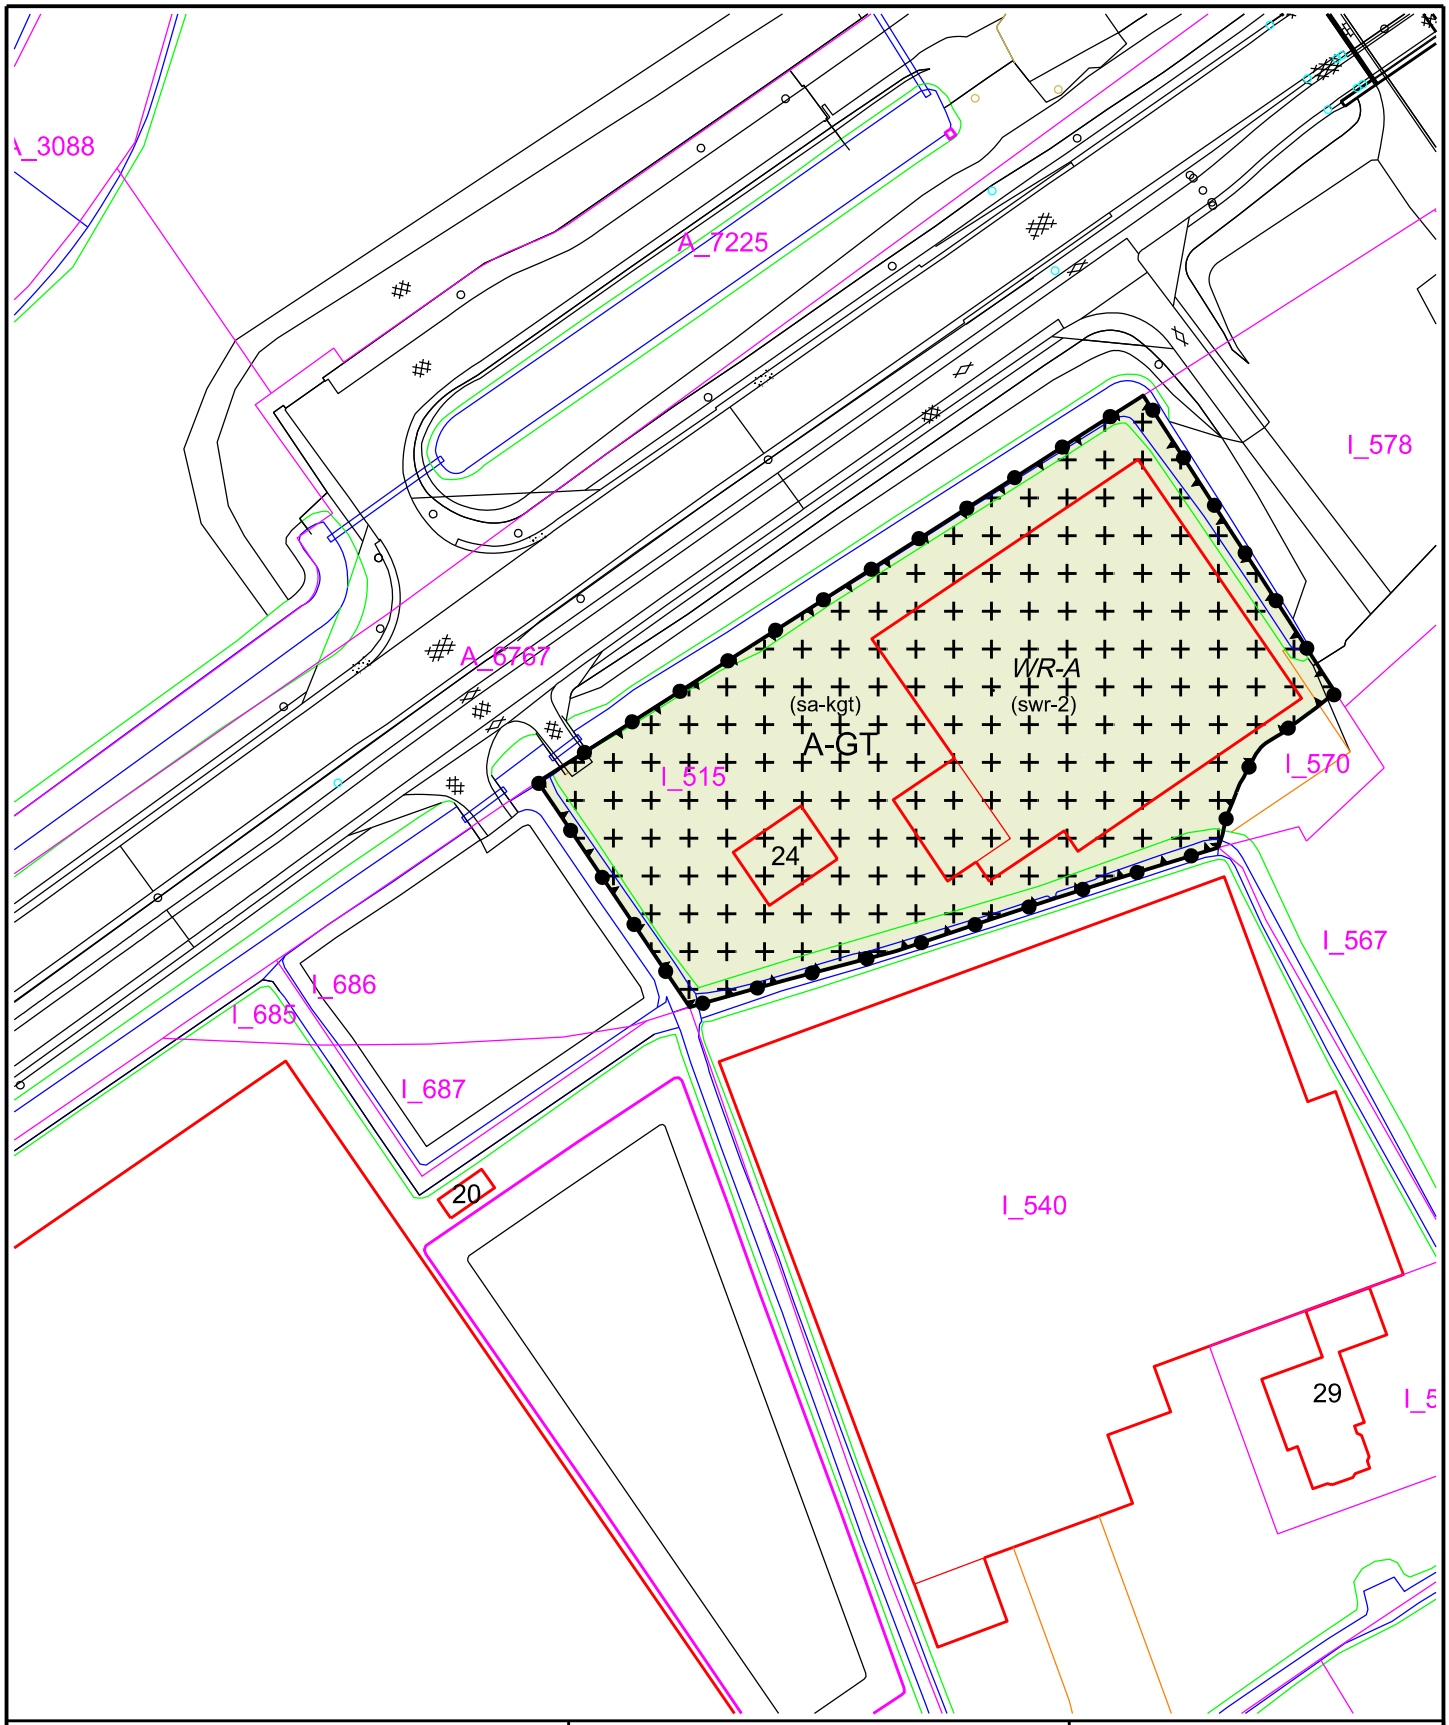

GEMEENTE WESTLAND

Postadres:
Postbus 150
2670 AD Naaldwijk

Tel: (0174) 140174
Fax: (0174) 673 600
www.gemeentewestland.nl

GEMEENTE WESTLAND

Cluster Beleid

Bezoekadres:
Laan van de Glazen Stad 1
2672 TA Naaldwijk

Bestemmingsplan legalisatie oude strijdigheden (LOS) percelen
Burgemeester van der Goeslaan 24 te De Lier

Schaal	1 : 1000	Getekend	ISJ	Formaat	A4	Tek. Nr.	LOS percelen

voor data en status zie Legenda op pagina 1 van deze bundel verbeeldingen

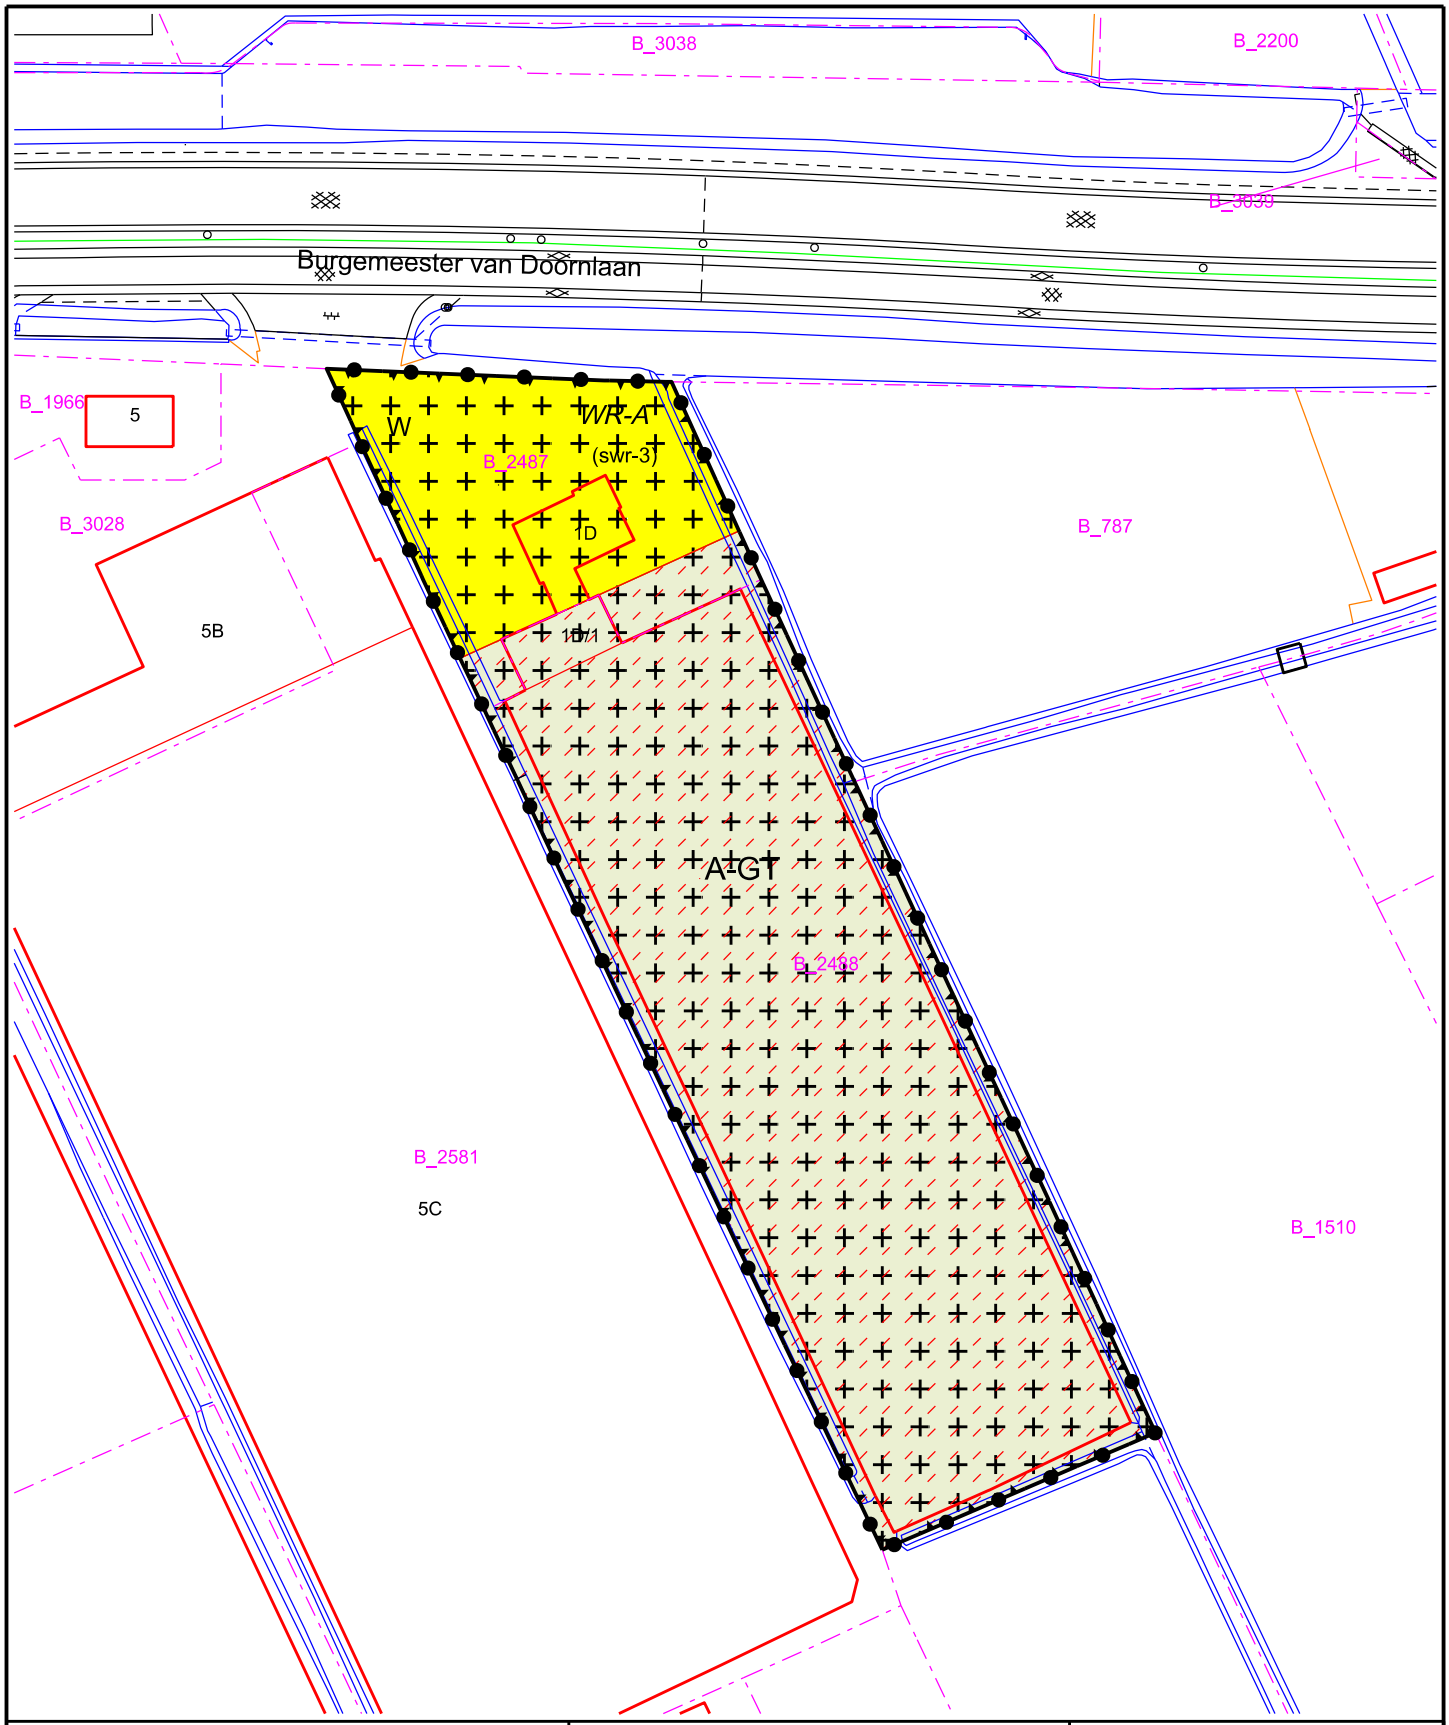

GEMEENTE WESTLAND

Postadres:
Postbus 150
2670 AD Naaldwijk

Tel: (0174) 140174
Fax: (0174) 673 600
www.gemeentewestland.nl

GEMEENTE WESTLAND

Cluster Beleid

Bezoekadres:
Laan van de Glazen Stad 1
2672 TA Naaldwijk

Bestemmingsplan legalisatie oude strijdigheden (LOS) percelen
Burgemeester van Doornlaan 1D te De Lier

Schaal	1 : 1000	Getekend	ISJ	Formaat	A4	Tek. Nr.	LOS percelen

voor data en status zie Legenda op pagina 1 van deze bundel verbeeldingen

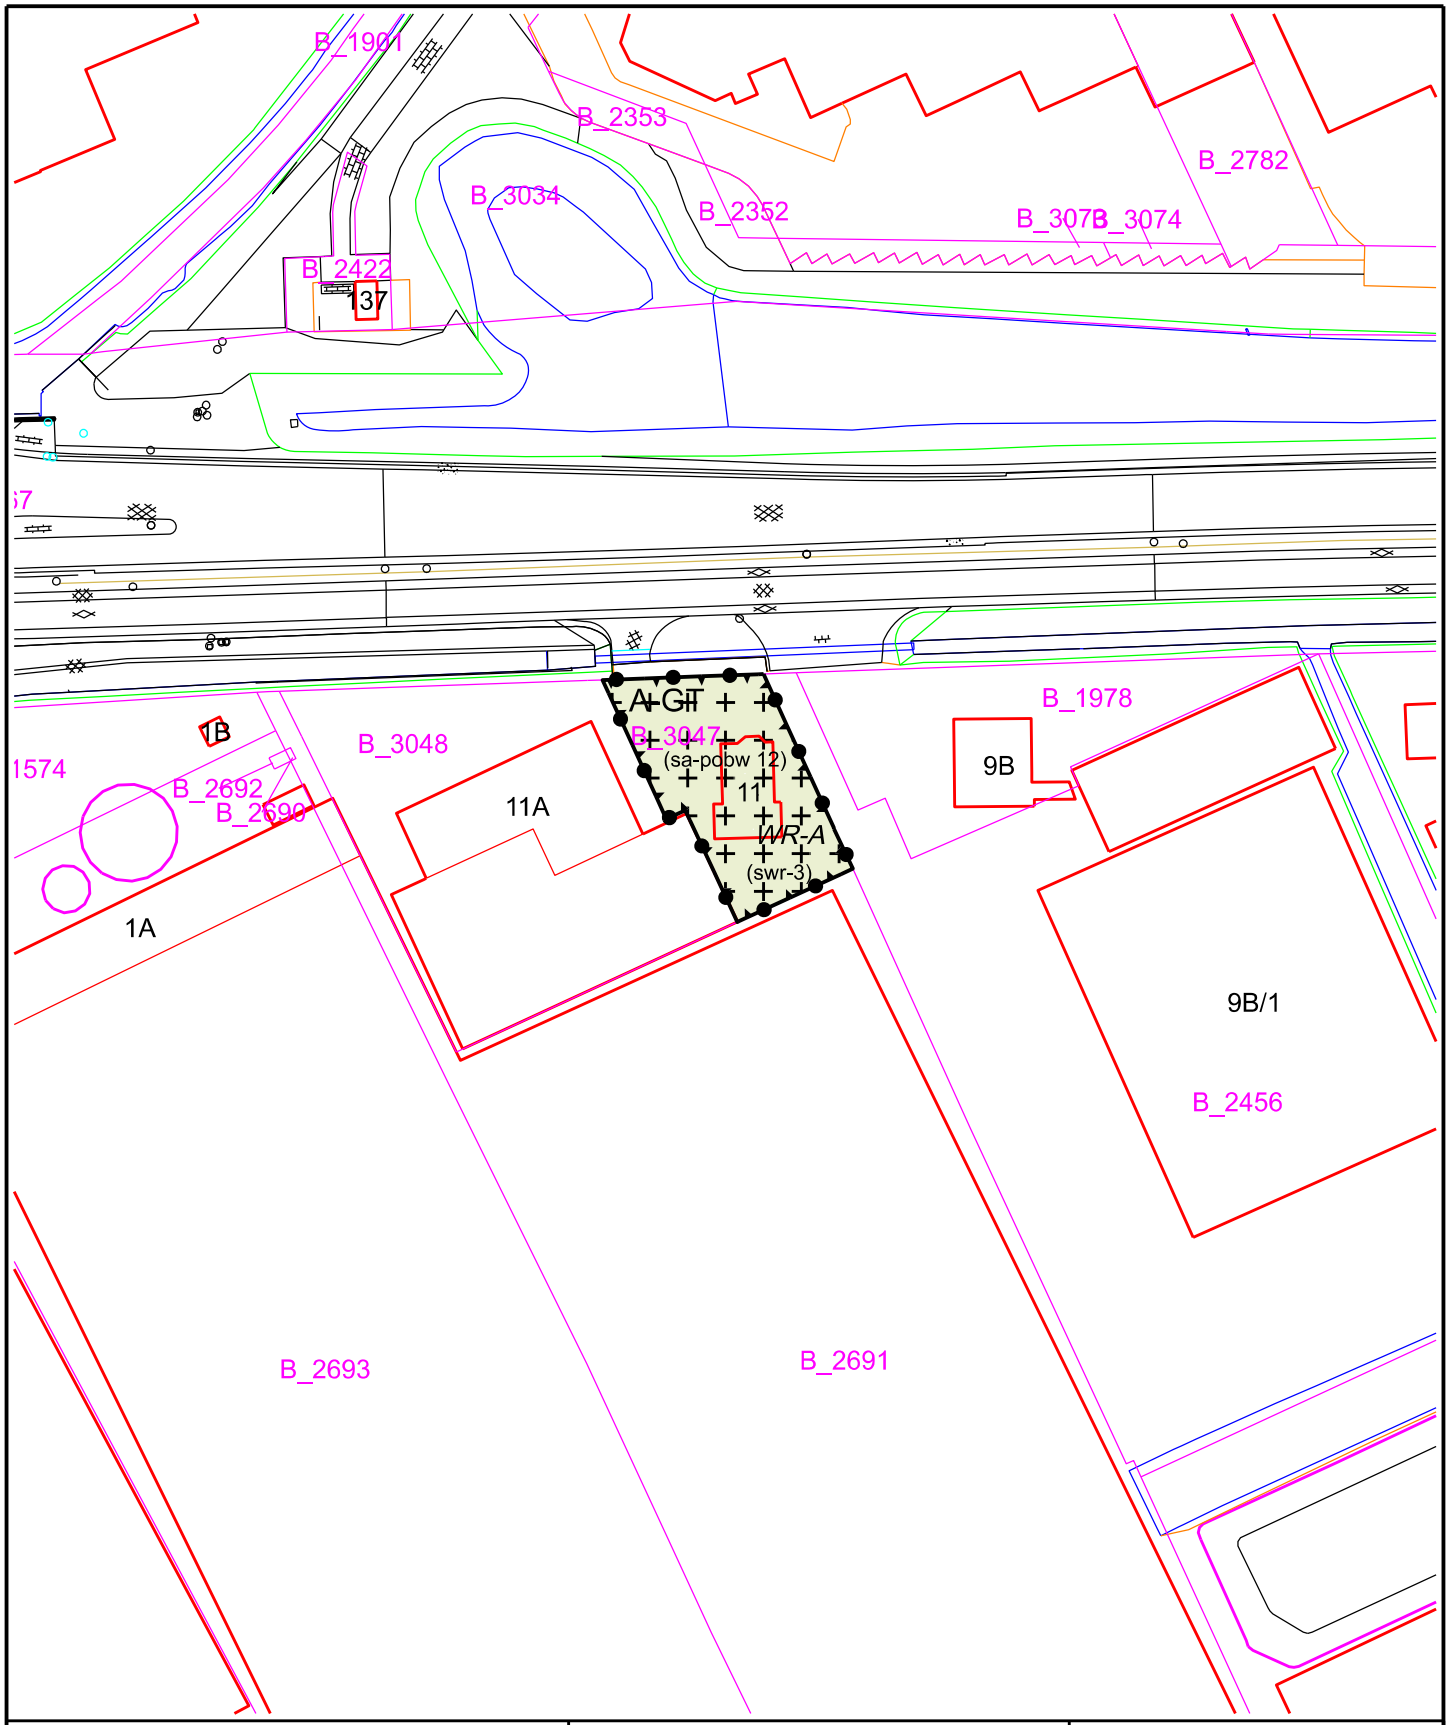

GEMEENTE WESTLAND

Postadres:
Postbus 150
2670 AD Naaldwijk

Tel: (0174) 140174
Fax: (0174) 673 600
www.gemeentewestland.nl

GEMEENTE WESTLAND

Cluster Beleid

Bezoekadres:
Laan van de Glazen Stad 1
2672 TA Naaldwijk

Bestemmingsplan legalisatie oude strijdigheden (LOS) percelen
Burgemeester van Doornlaan 11 te De Lier

Schaal	1 : 1000	Getekend	ISJ	Formaat	A4	Tek. Nr.	LOS percelen

voor data en status zie Legenda op pagina 1 van deze bundel verbeeldingen

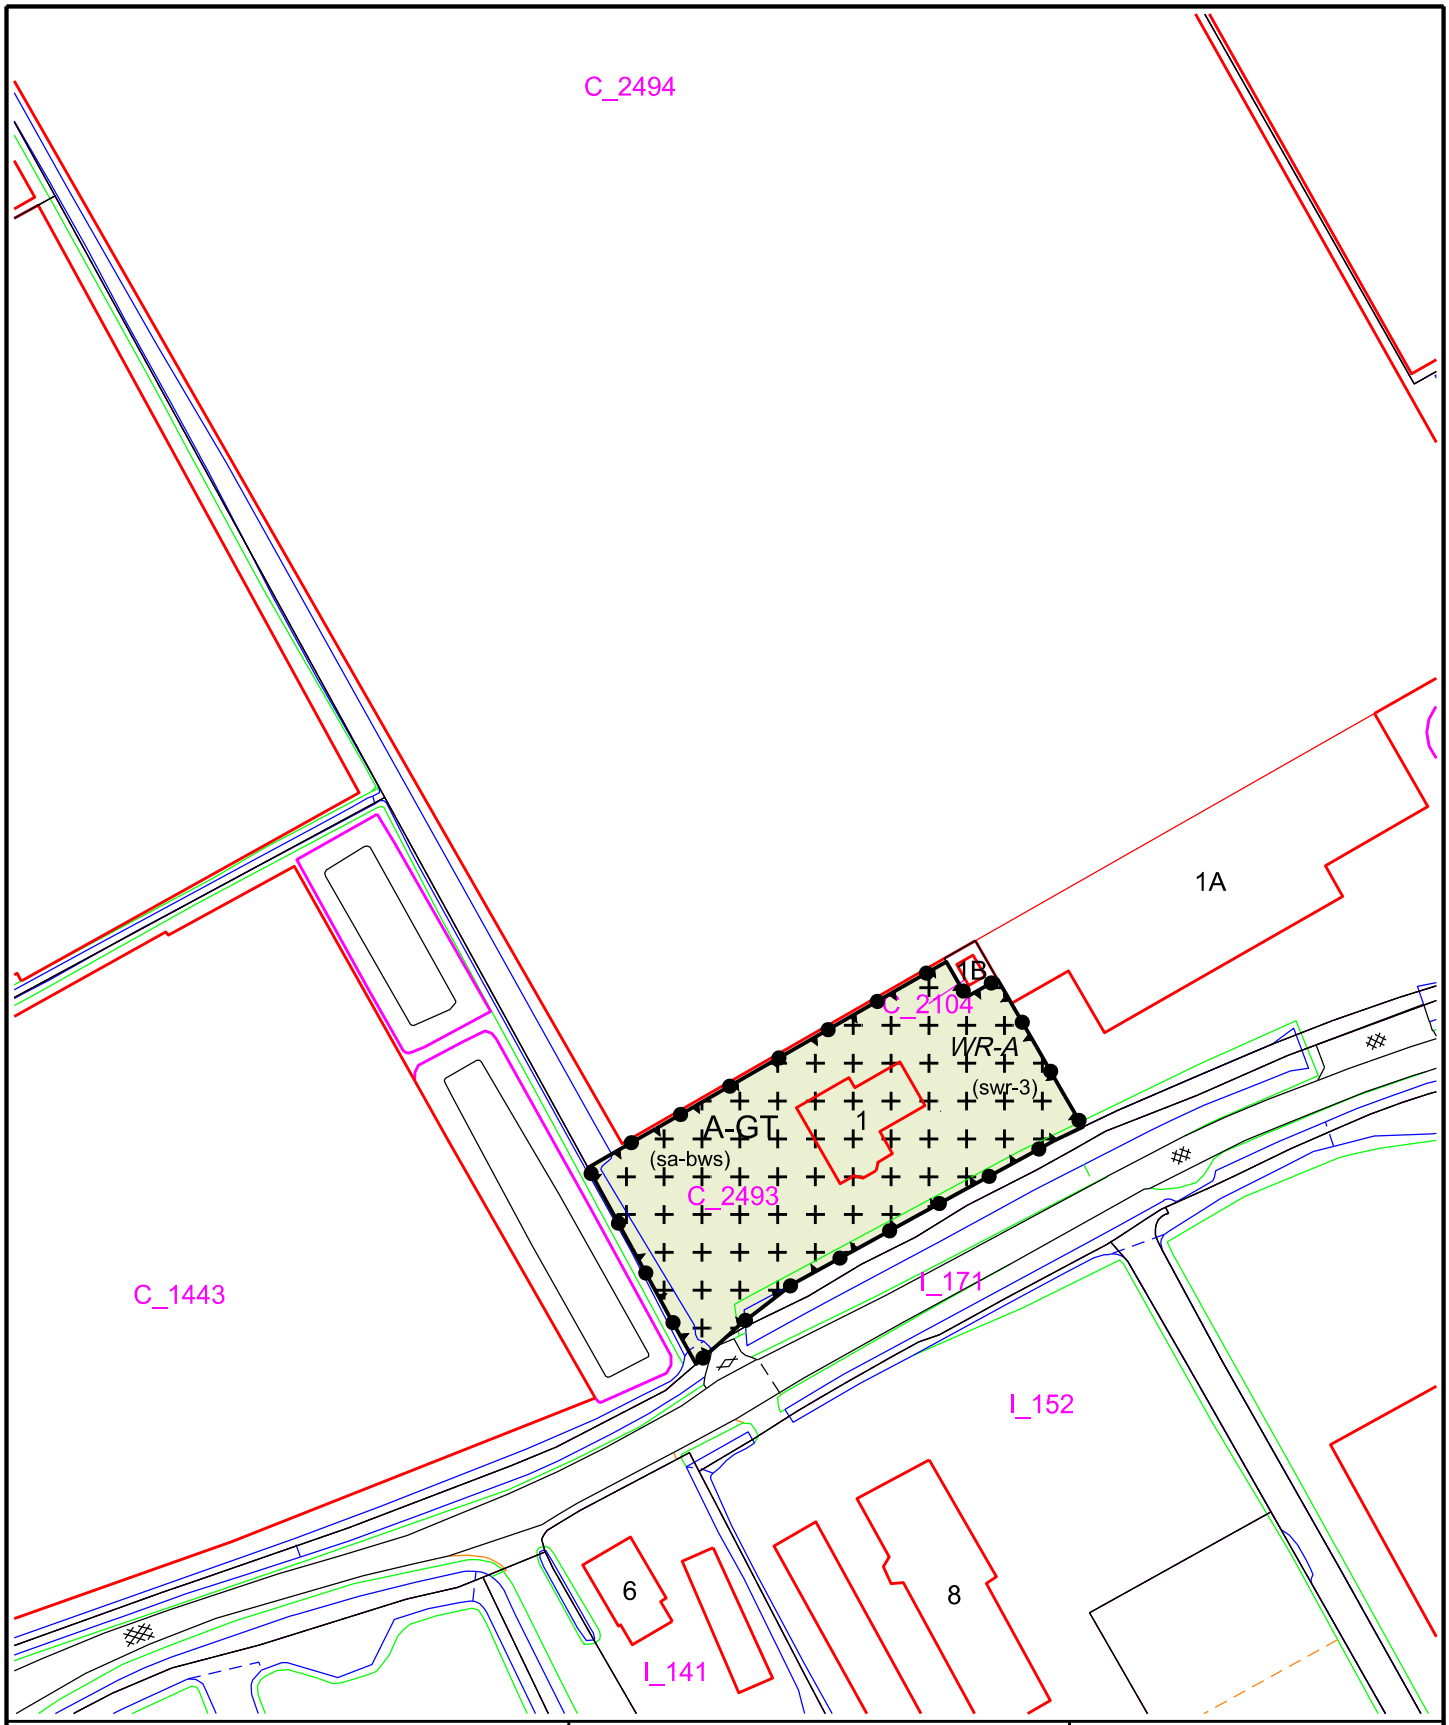

GEMEENTE WESTLAND

Postadres:
Postbus 150
2670 AD Naaldwijk

Tel: (0174) 140174
Fax: (0174) 673 600
www.gemeentewestland.nl

GEMEENTE WESTLAND

Cluster Beleid

Bezoekadres:
Laan van de Glazen Stad 1
2672 TA Naaldwijk

Bestemmingsplan legalisatie oude strijdigheden (LOS) percelen
Burgerdijkseweg 1A te De Lier

Schaal	1 : 1000	Getekend	ISJ	Formaat	A4	Tek. Nr.	LOS percelen

voor data en status zie Legenda op pagina 1 van deze bundel verbeeldingen

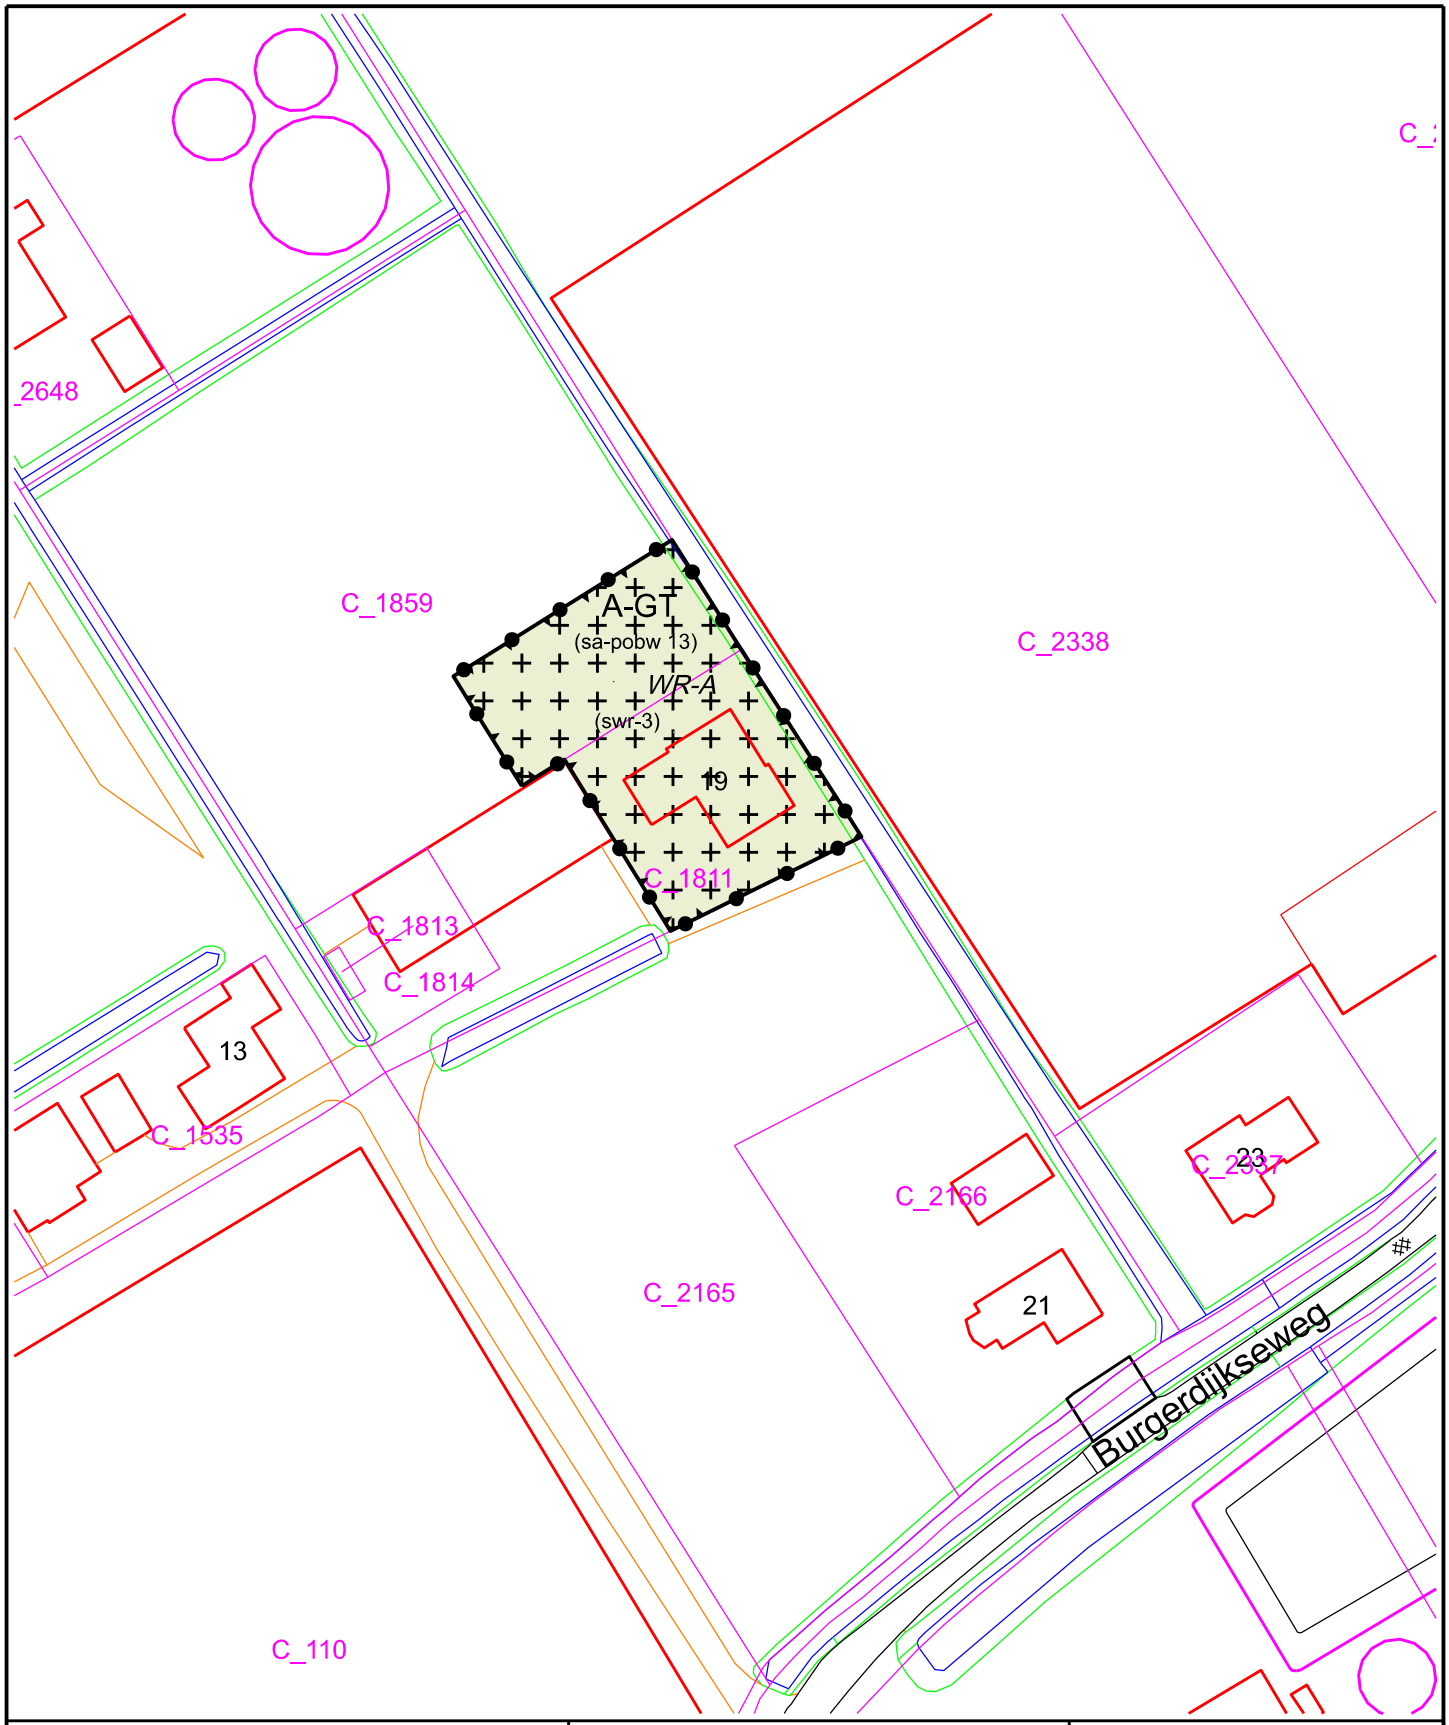

GEMEENTE WESTLAND

Postadres:
Postbus 150
2670 AD Naaldwijk

Tel: (0174) 140174
Fax: (0174) 673 600
www.gemeentewestland.nl

GEMEENTE WESTLAND

Cluster Beleid

Bezoekadres:
Laan van de Glazen Stad 1
2672 TA Naaldwijk

Bestemmingsplan legalisatie oude strijdigheden (LOS) percelen
Burgerdijkseweg 19 te De Lier

Schaal	1 : 1000	Getekend	ISJ	Formaat	A4	Tek. Nr.	LOS percelen

voor data en status zie Legenda op pagina 1 van deze bundel verbeeldingen

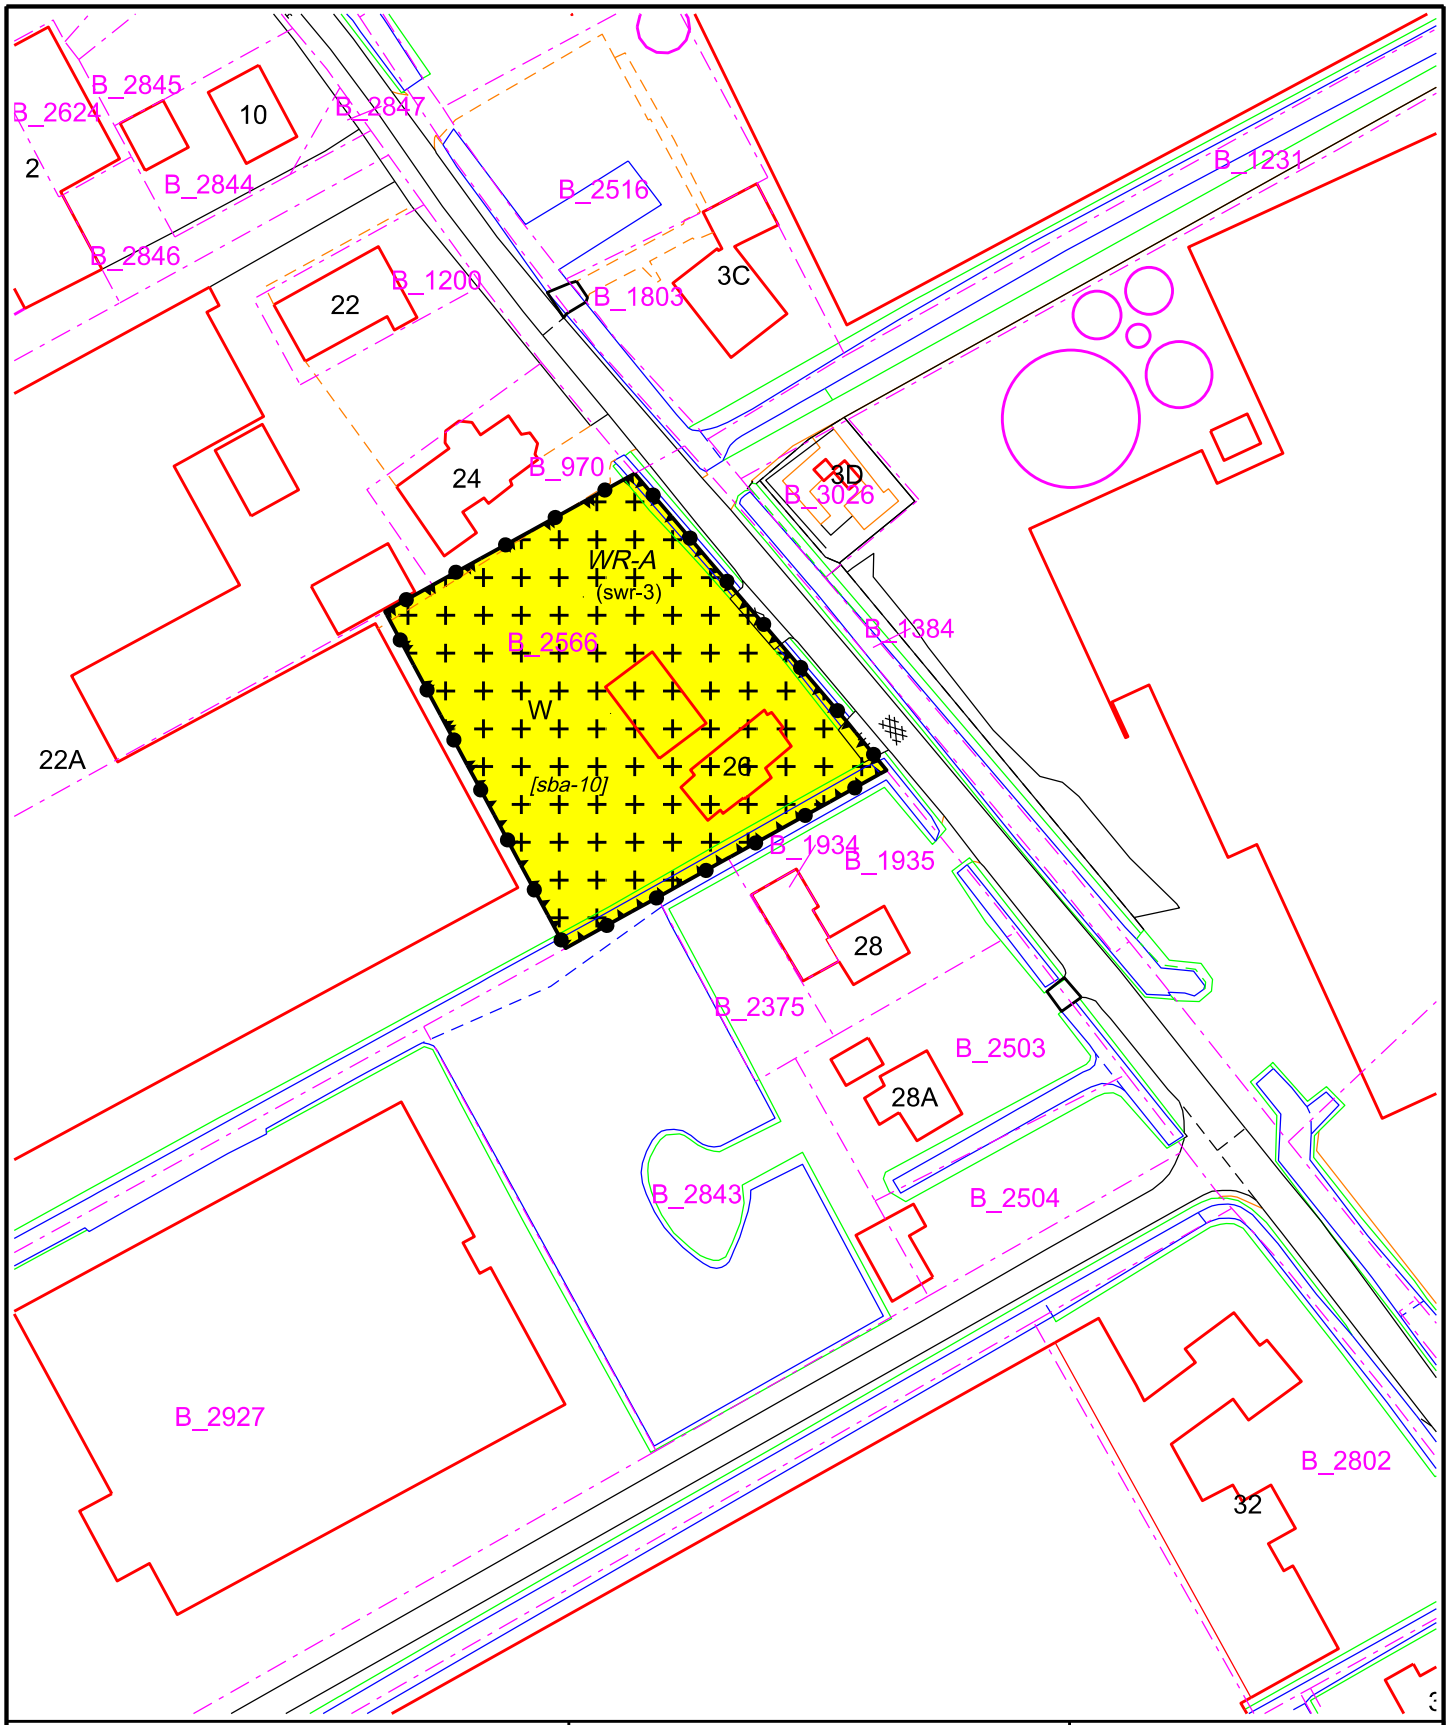

GEMEENTE WESTLAND

Postadres:
Postbus 150
2670 AD Naaldwijk

Tel: (0174) 140174
Fax: (0174) 673 600
www.gemeentewestland.nl

GEMEENTE WESTLAND

Cluster Beleid

Bezoekadres:
Laan van de Glazen Stad 1
2672 TA Naaldwijk

Bestemmingsplan legalisatie oude strijdigheden (LOS) percelen
Hoefweg 26 te De Lier

Schaal	1 : 1000	Getekend	ISJ	Formaat	A4	Tek. Nr.	LOS percelen

voor data en status zie Legenda op pagina 1 van deze bundel verbeeldingen

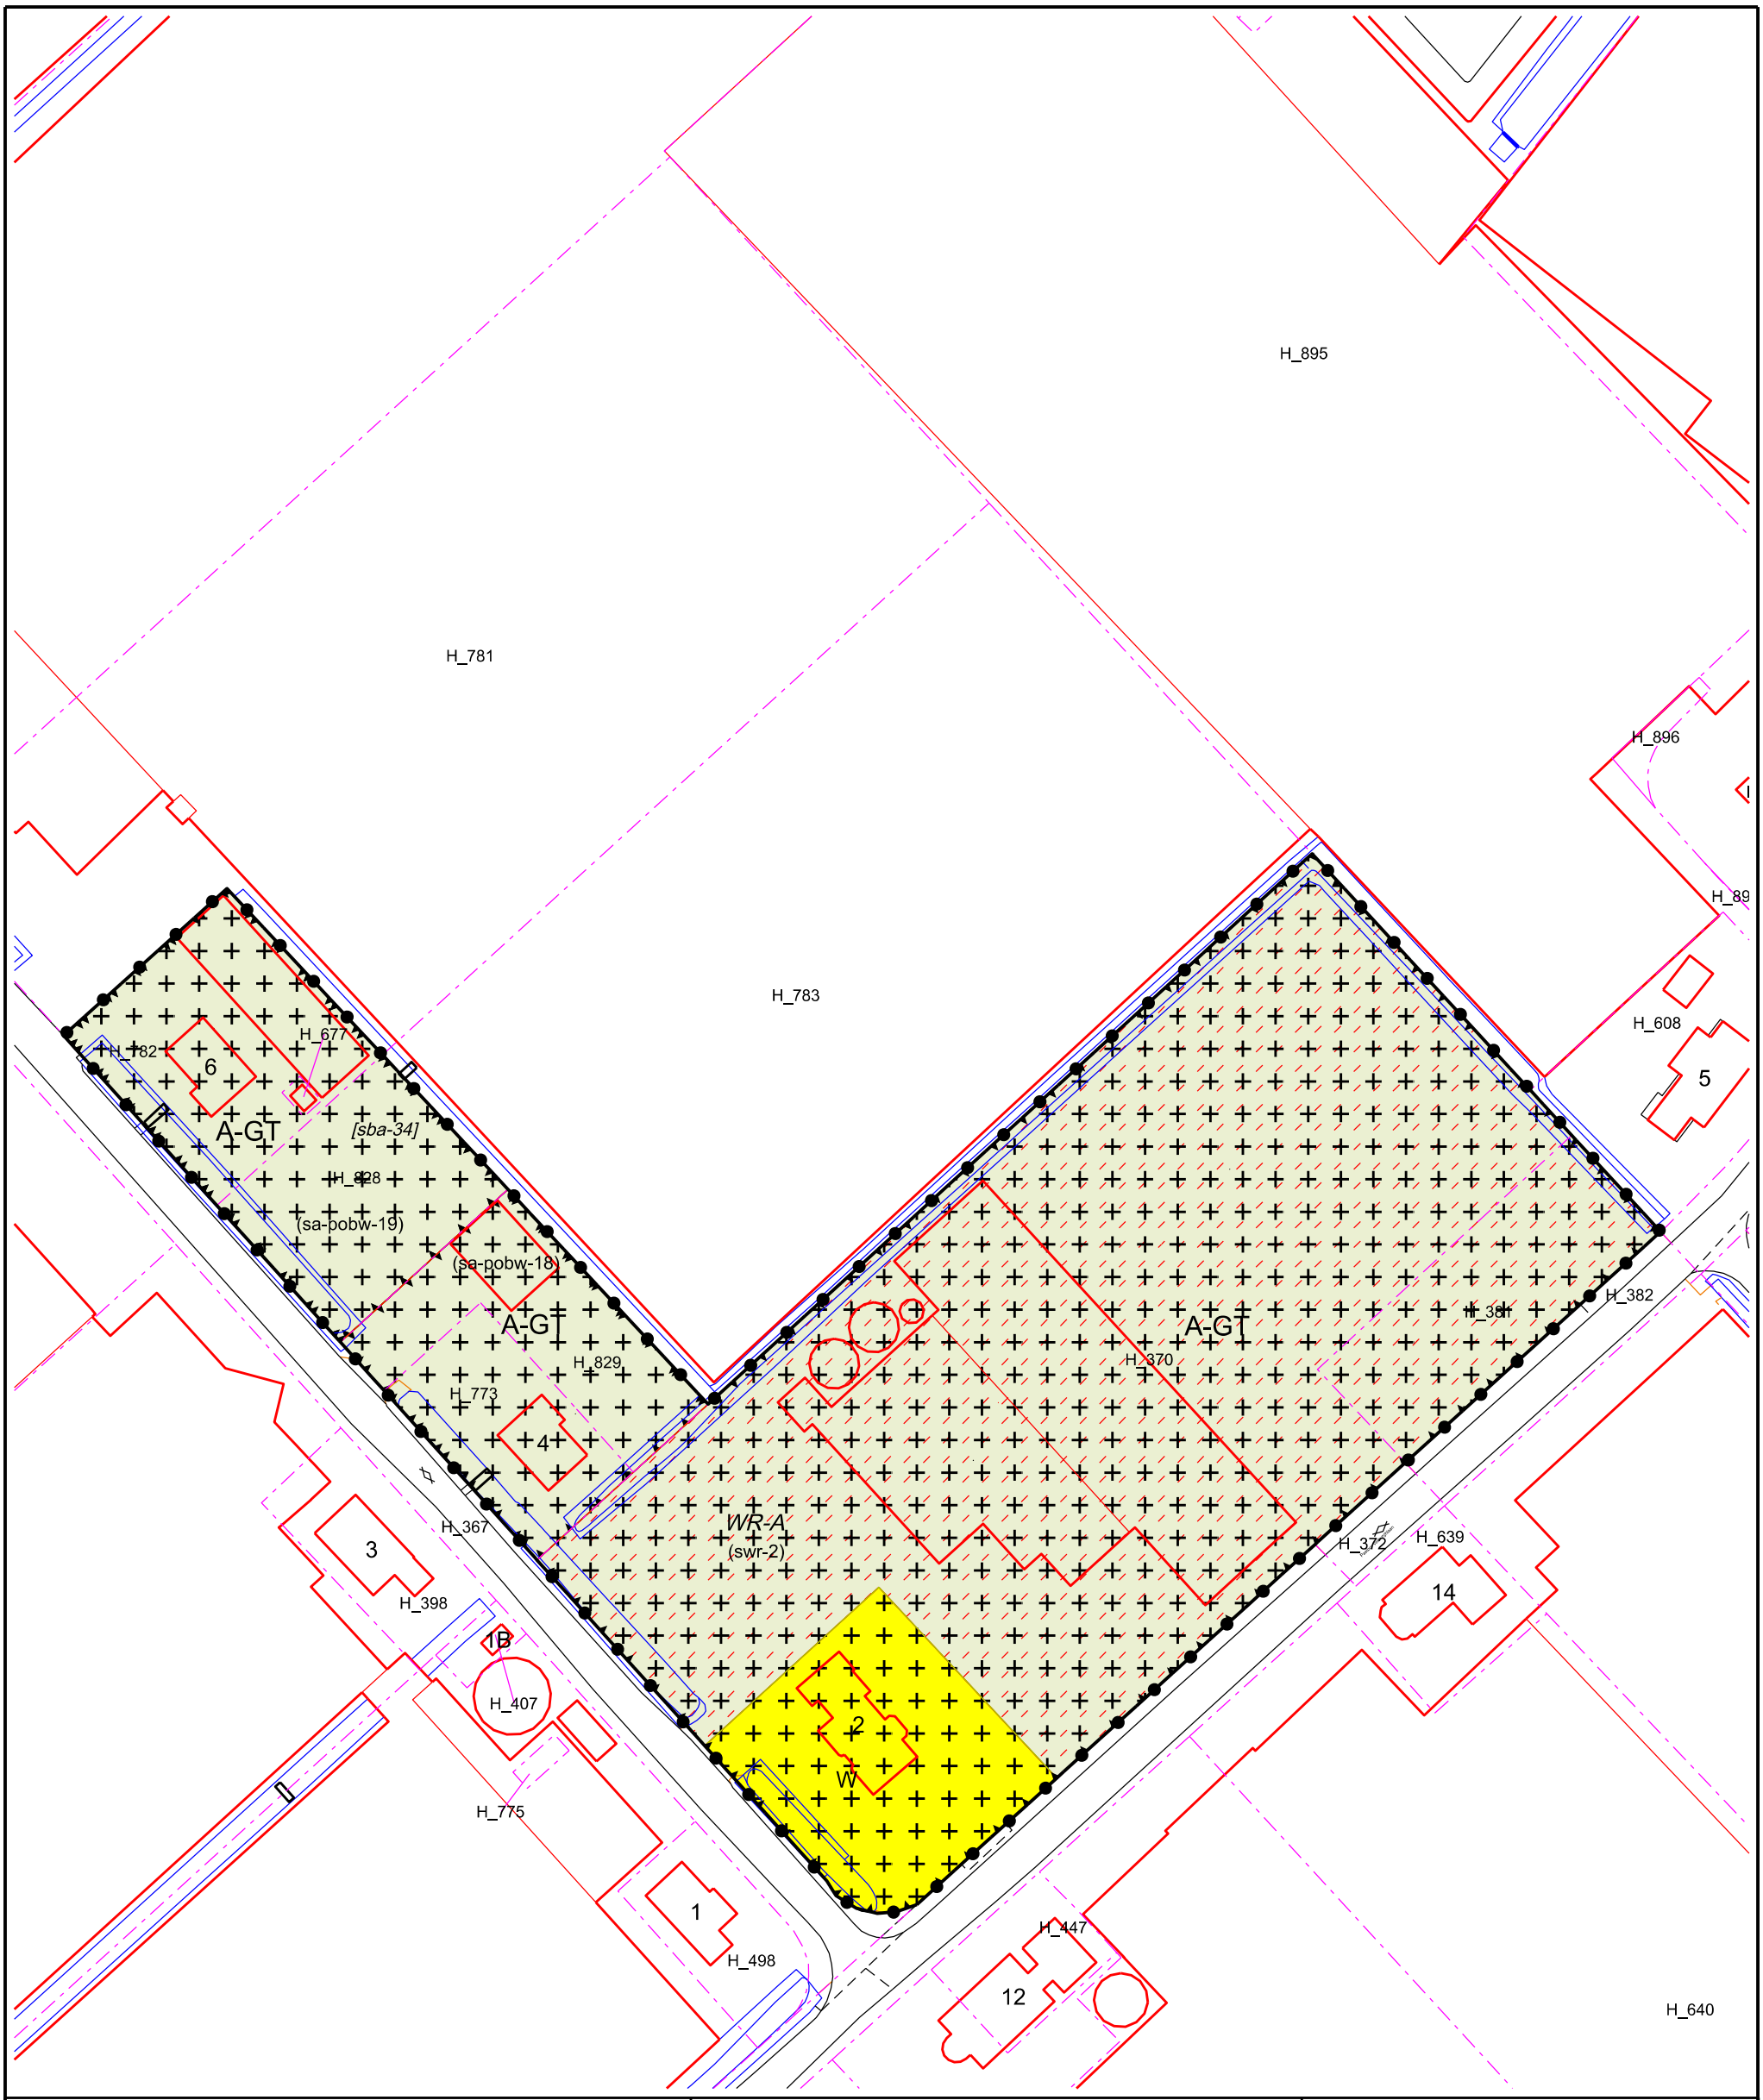

GEMEENTE WESTLAND

Postadres:
Postbus 150
2670 AD Naaldwijk

Tel: (0174) 140174
Fax: (0174) 673 600
www.gemeentewestland.nl

Cluster Beleid
Bezoekadres:
Laan van de Glazen Stad 1
2672 TA Naaldwijk

GEMEENTE WESTLAND

Bestemmingsplan legalisatie oude strijdigheden (LOS) percelen
Hofzichtlaan 2-6 te De Lier

Schaal	1 : 1000	Getekend	ISJ	Formaat	A3	Tek. Nr.	LOS percelen

voor data en status zie Legenda op pagina 1 van deze bundel verbeeldingen

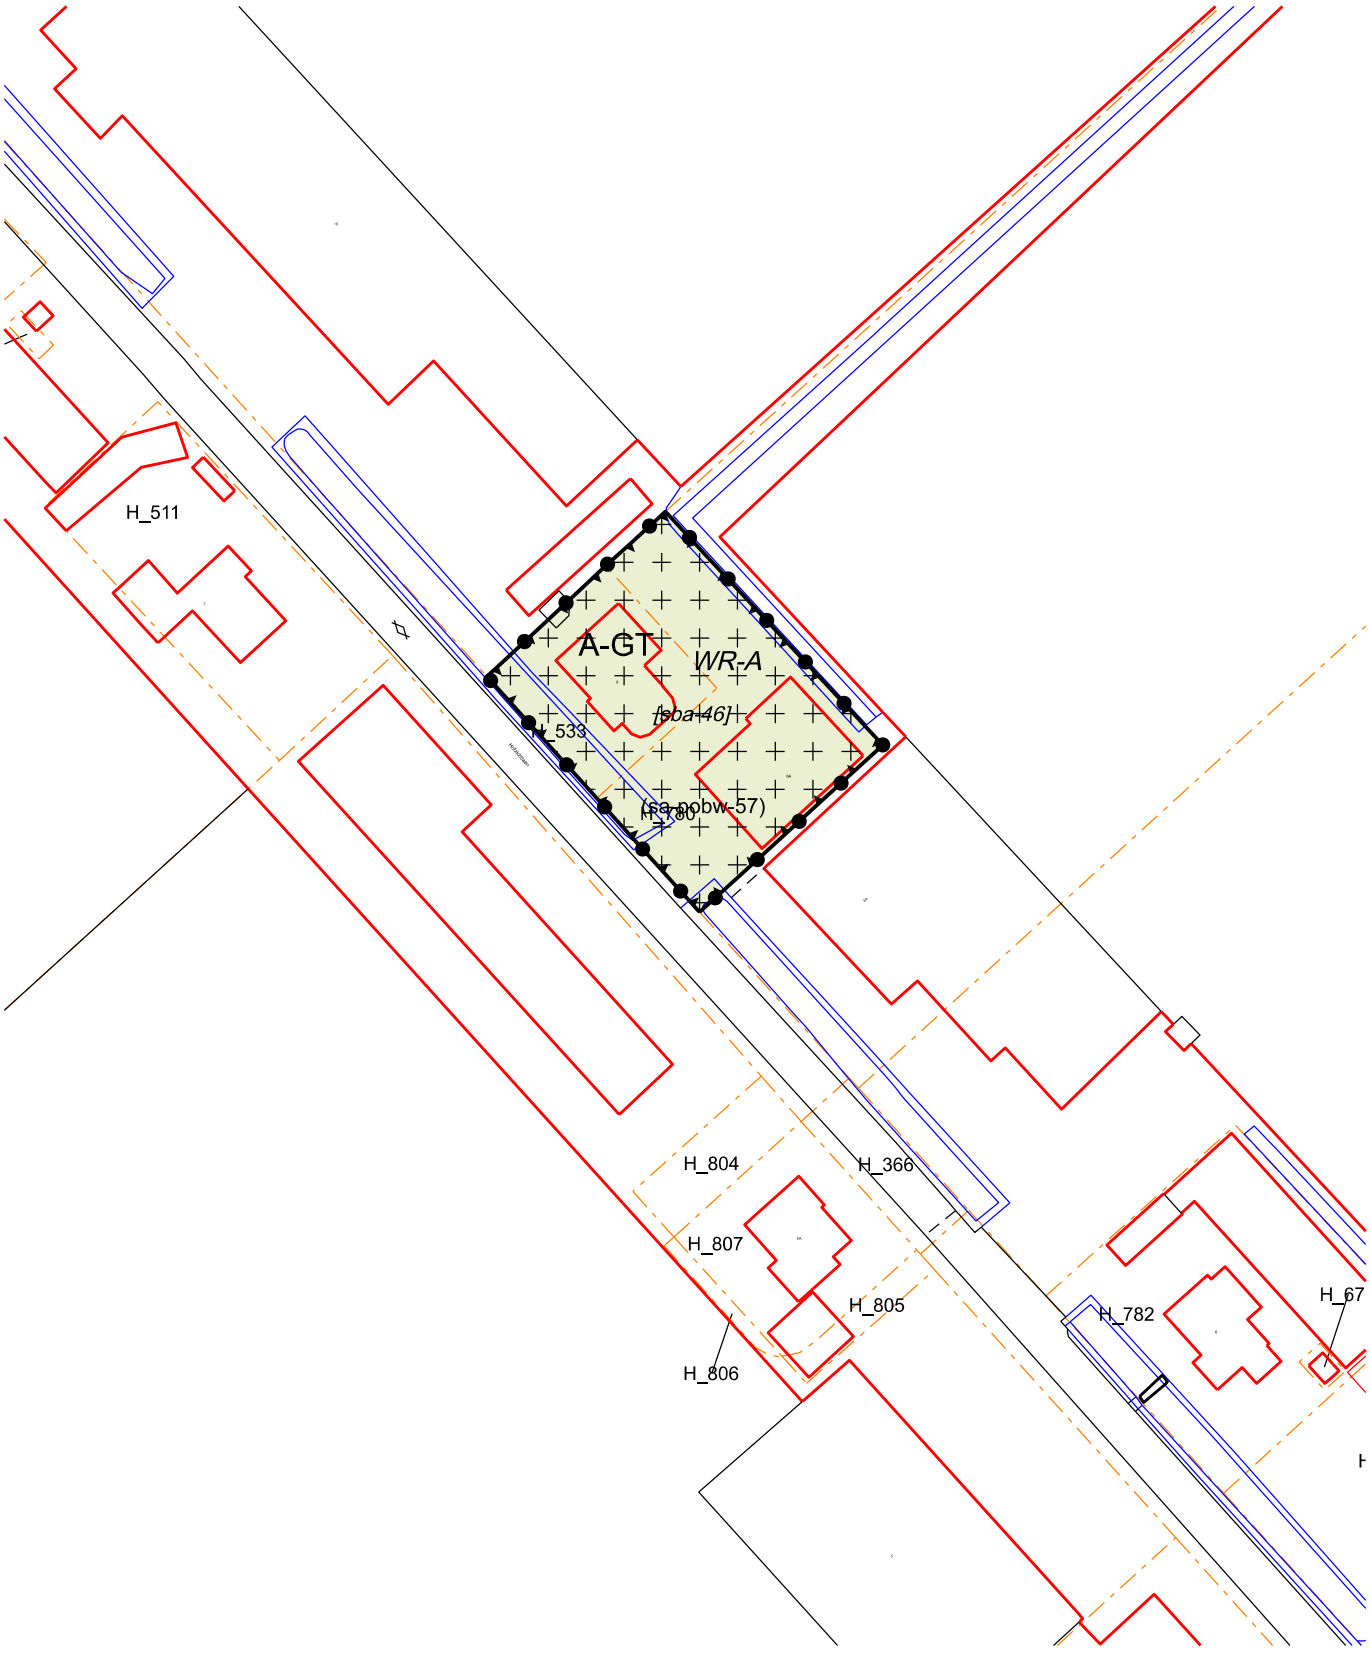

GEMEENTE WESTLAND

Postadres:
Postbus 150
2670 AD Naaldwijk

Tel: (0174) 140174
Fax: (0174) 673 600
www.gemeentewestland.nl

GEMEENTE WESTLAND

Cluster Beleid

Bezoekadres:
Laan van de Glazen Stad 1
2672 TA Naaldwijk

Bestemmingsplan Legalisering Oude Strijdigheden
Hofzichtlaan 8 De Lier

Datum BGT
23-03-2023

Schaal	1:1000	Getekend	JvL	Formaat	A4	Status	Vastgesteld
Datum	23-3-2023	Datum VA		Dossier	NL.IMRO.1783.LOSPERCELENabp-VA01	Tek. Nr.	-

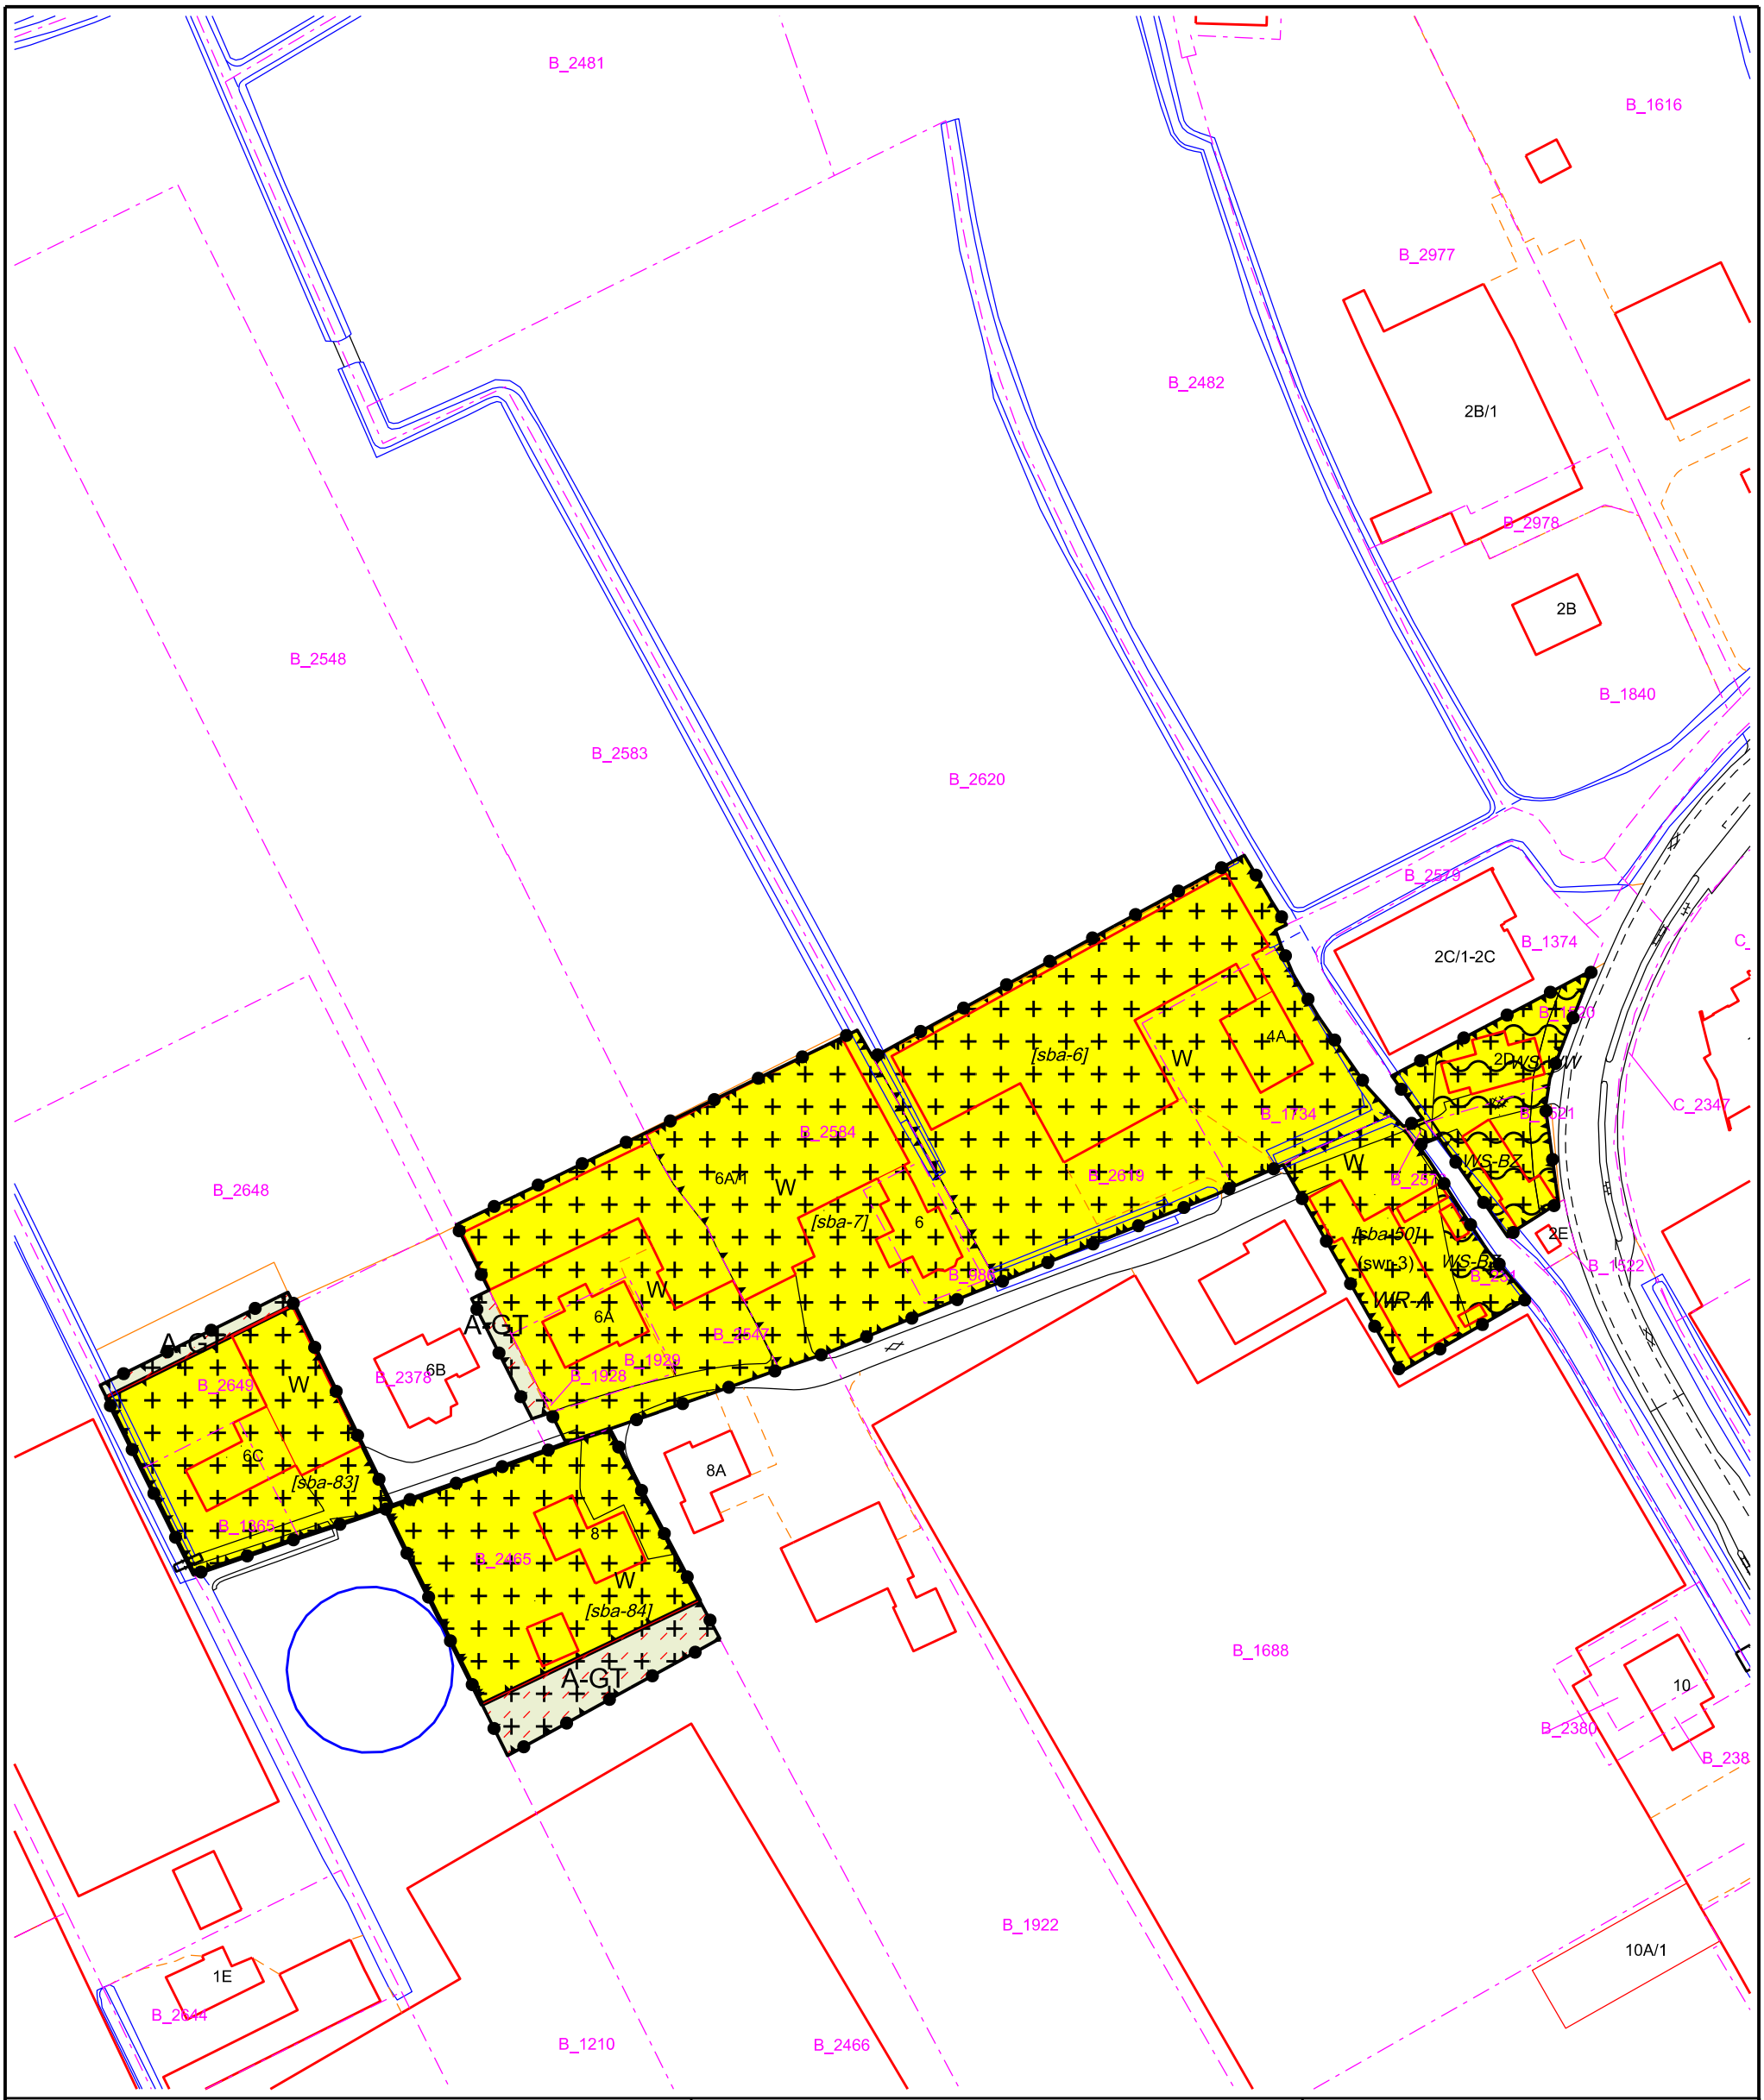

GEMEENTE WESTLAND

Postadres:
Postbus 150
2670 AD Naaldwijk

Tel: (0174) 140174
Fax: (0174) 673 600
www.gemeentewestland.nl

Cluster Beleid

Bezoekadres:
Laan van de Glazen Stad 1
2672 TA Naaldwijk

Bestemmingsplan legalisatie oude strijdigheden (LOS) percelen
Hoogweg 2D-8 te De Lier

Schaal	1 : 1000	Getekend	ISJ	Formaat	A3	Tek. Nr.	LOS percelen

voor data en status zie Legenda op pagina 1 van deze bundel verbeeldingen

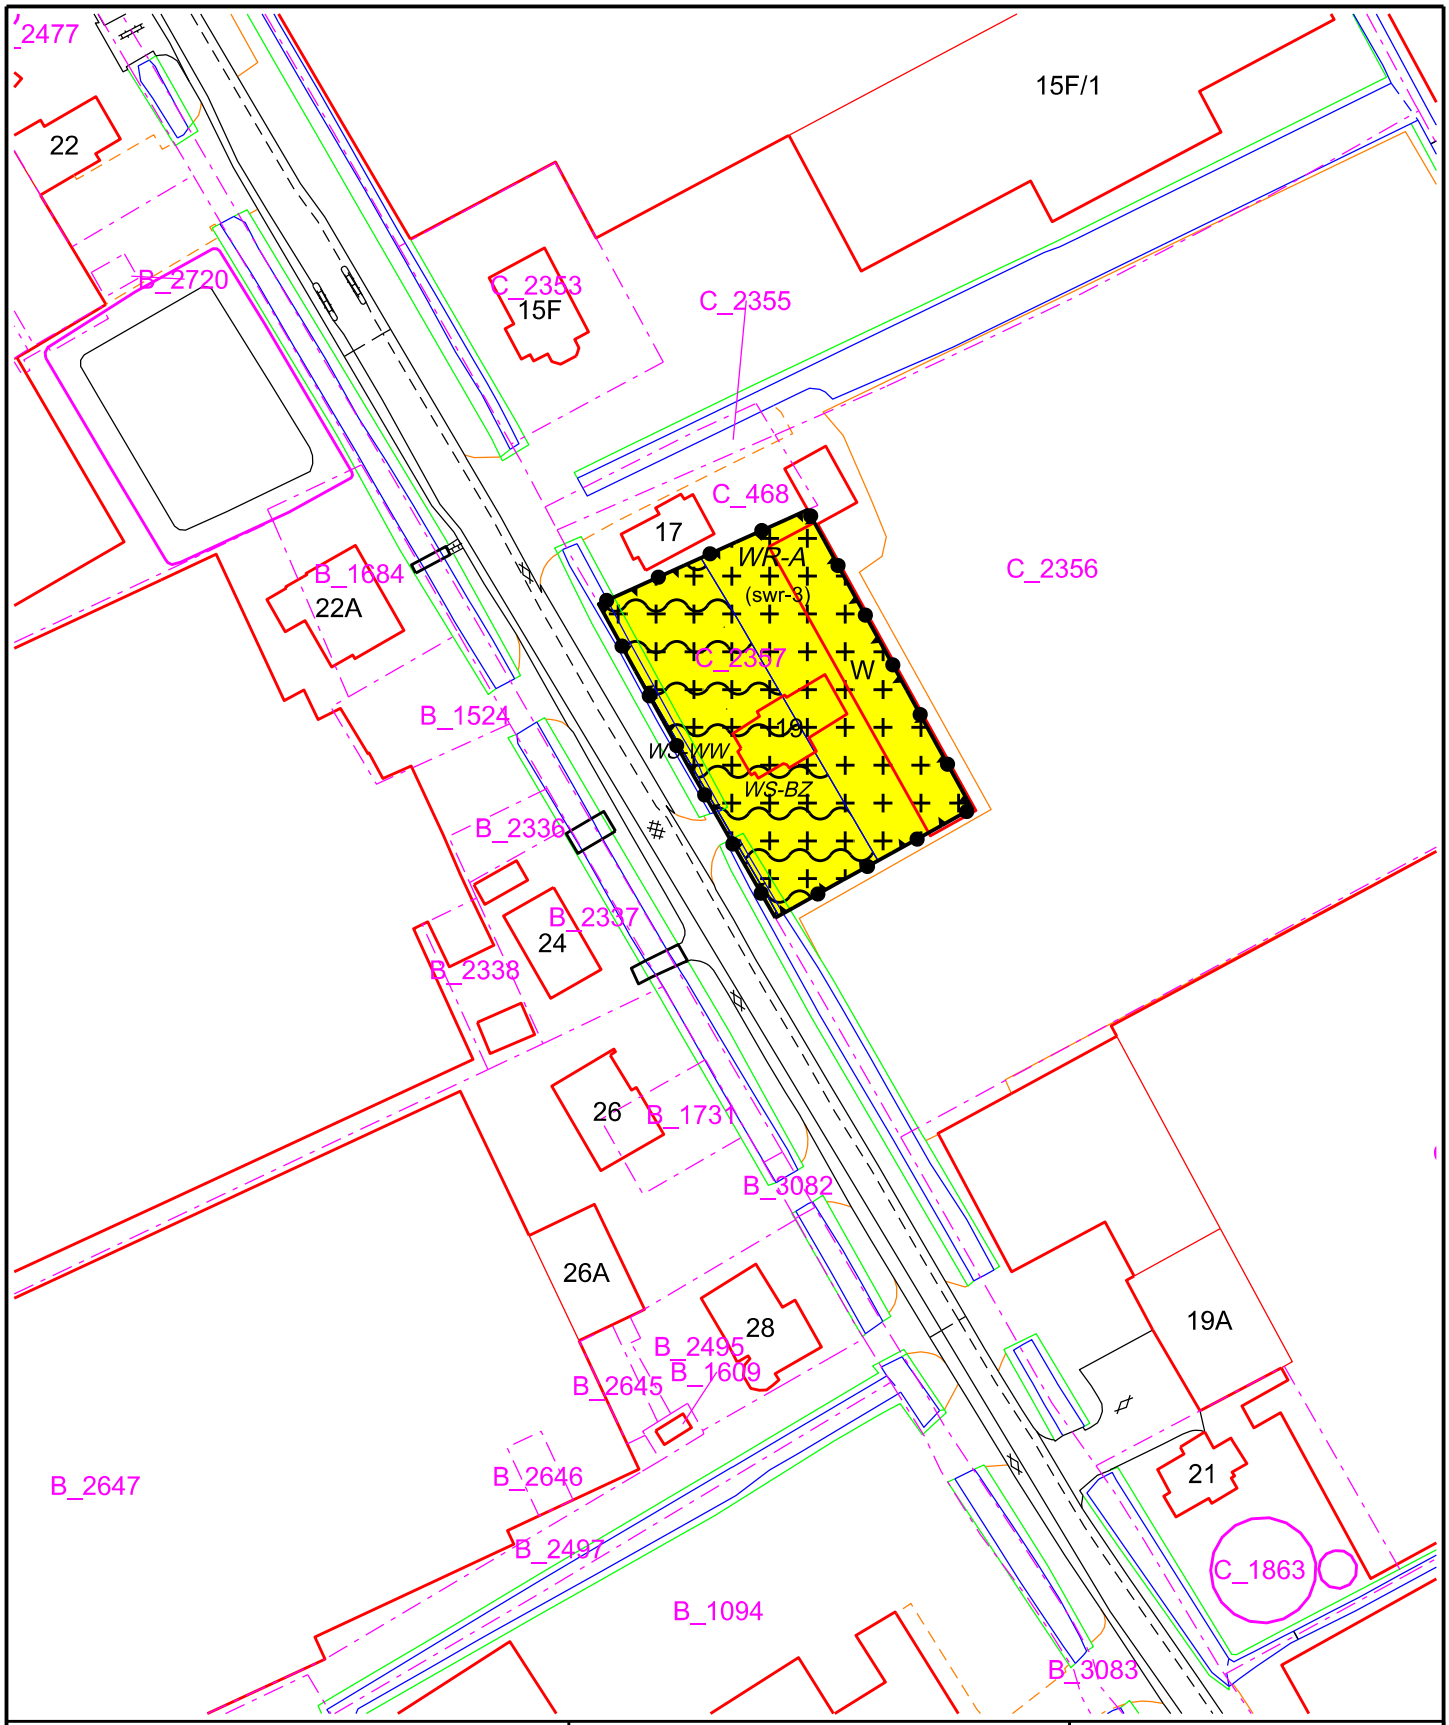

GEMEENTE WESTLAND

Postadres:
Postbus 150
2670 AD Naaldwijk

Tel: (0174) 140174
Fax: (0174) 673 600
www.gemeentewestland.nl

GEMEENTE WESTLAND

Cluster Beleid

Bezoekadres:
Laan van de Glazen Stad 1
2672 TA Naaldwijk

Bestemmingsplan legalisatie oude strijdigheden (LOS) percelen
Hoogweg 19 te De Lier

Schaal	1 : 1000	Getekend	ISJ	Formaat	A4	Tek. Nr.	LOS percelen

voor data en status zie Legenda op pagina 1 van deze bundel verbeeldingen

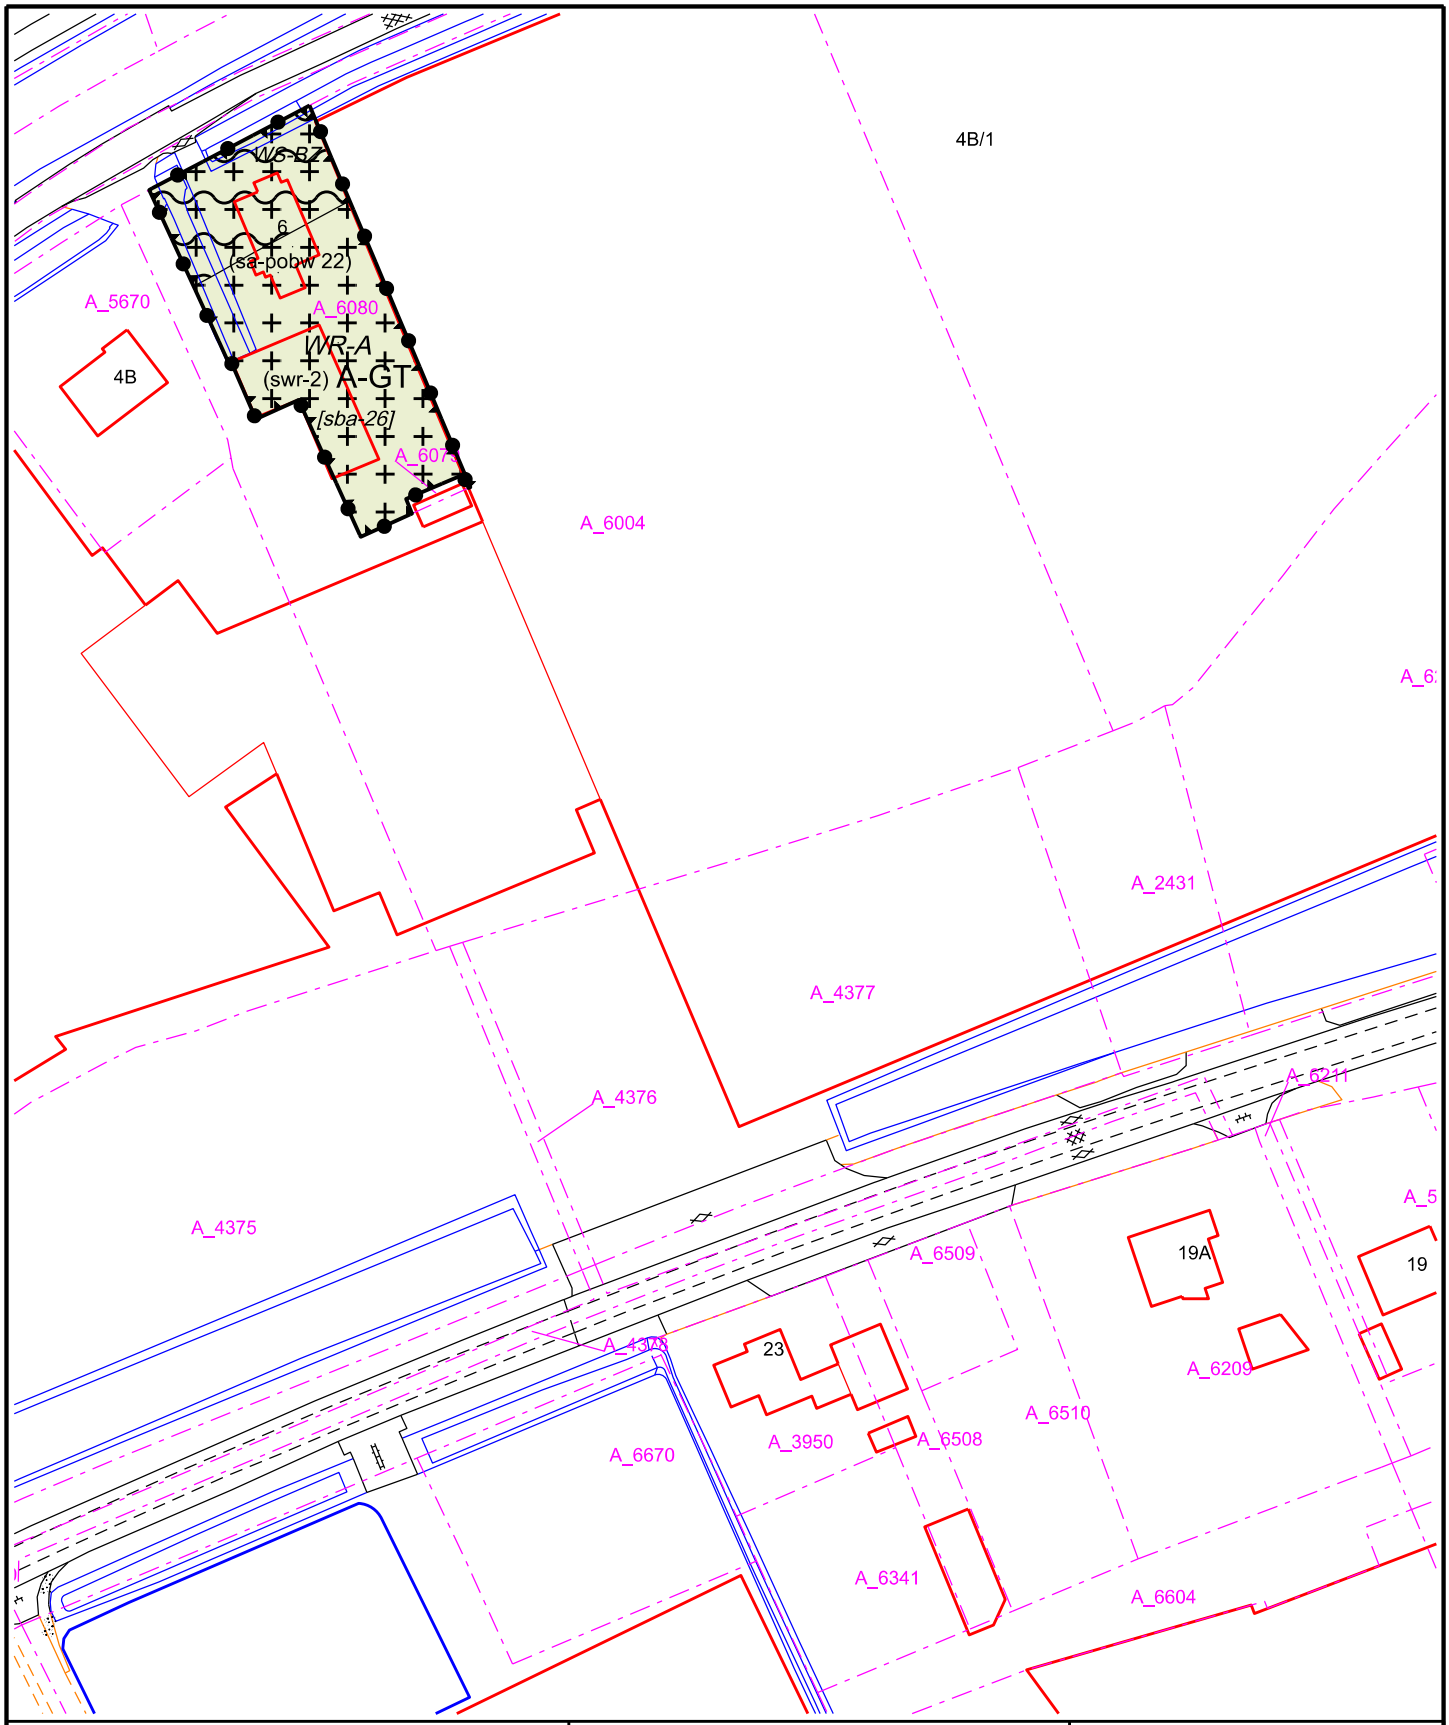

GEMEENTE WESTLAND

Postadres:
Postbus 150
2670 AD Naaldwijk

Tel: (0174) 140174
Fax: (0174) 673 600
www.gemeentewestland.nl

GEMEENTE WESTLAND

Cluster Beleid

Bezoekadres:
Laan van de Glazen Stad 1
2672 TA Naaldwijk

Bestemmingsplan legalisatie oude strijdigheden (LOS) percelen
Kanaalweg 6 te De Lier

Schaal	1 : 1000	Getekend	ISJ	Formaat	A4	Tek. Nr.	LOS percelen

voor data en status zie Legenda op pagina 1 van deze bundel verbeeldingen

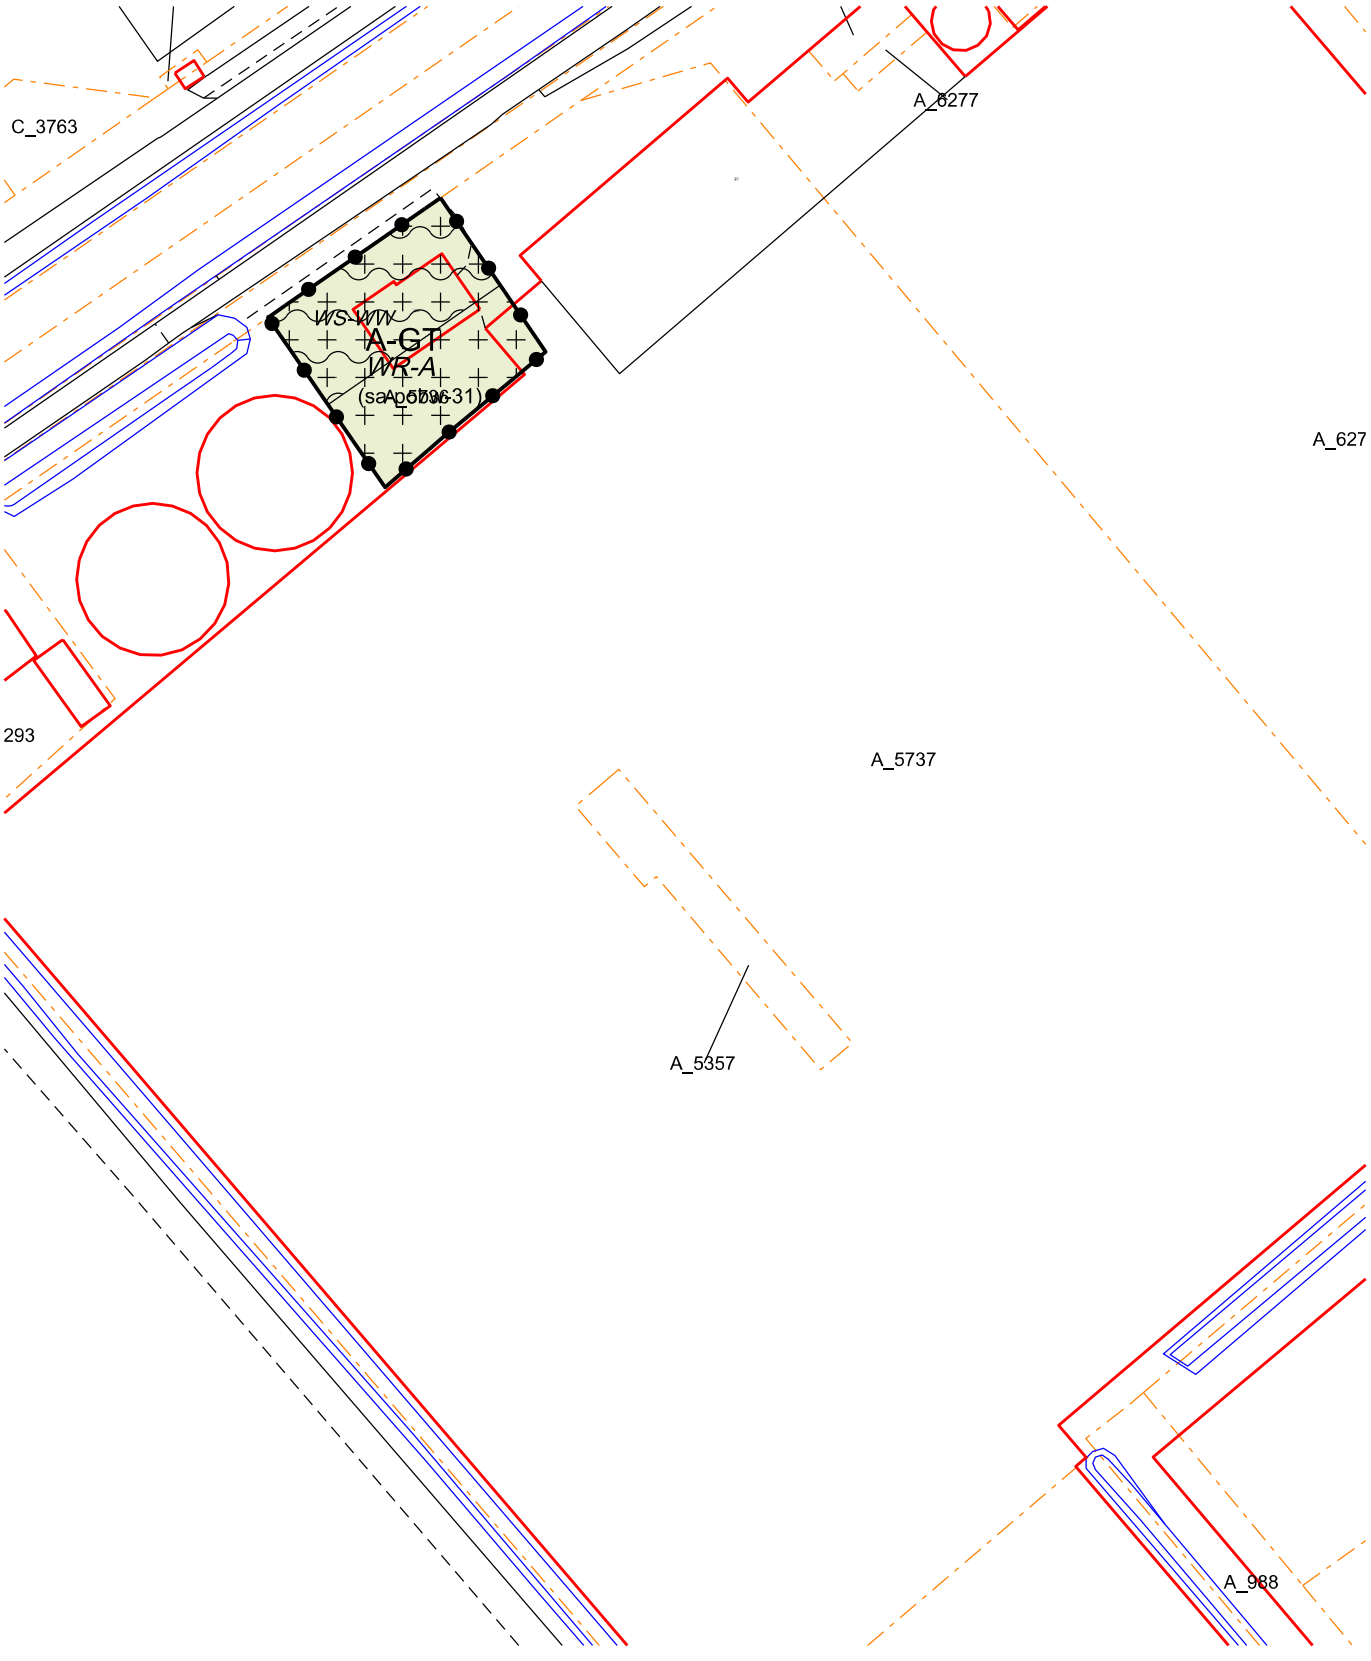

GEMEENTE WESTLAND

Postadres:
Postbus 150
2670 AD Naaldwijk

Tel: (0174) 140174
Fax: (0174) 673 600
www.gemeentewestland.nl

GEMEENTE WESTLAND

Cluster Beleid

Bezoekadres:
Laan van de Glazen Stad 1
2672 TA Naaldwijk

Bestemmingsplan Legalisering Oude Strijdigheden
Kanaalweg 12 c De Lier

Datum BGT
23-03-2023

Schaal	1:1000	Getekend	JvL	Formaat	A4	Status	Vastgesteld
Datum	23-3-2023	Datum VA		Dossier	NL.IMRO.1783.LOSPERCELENabp-VA01	Tek. Nr.	-

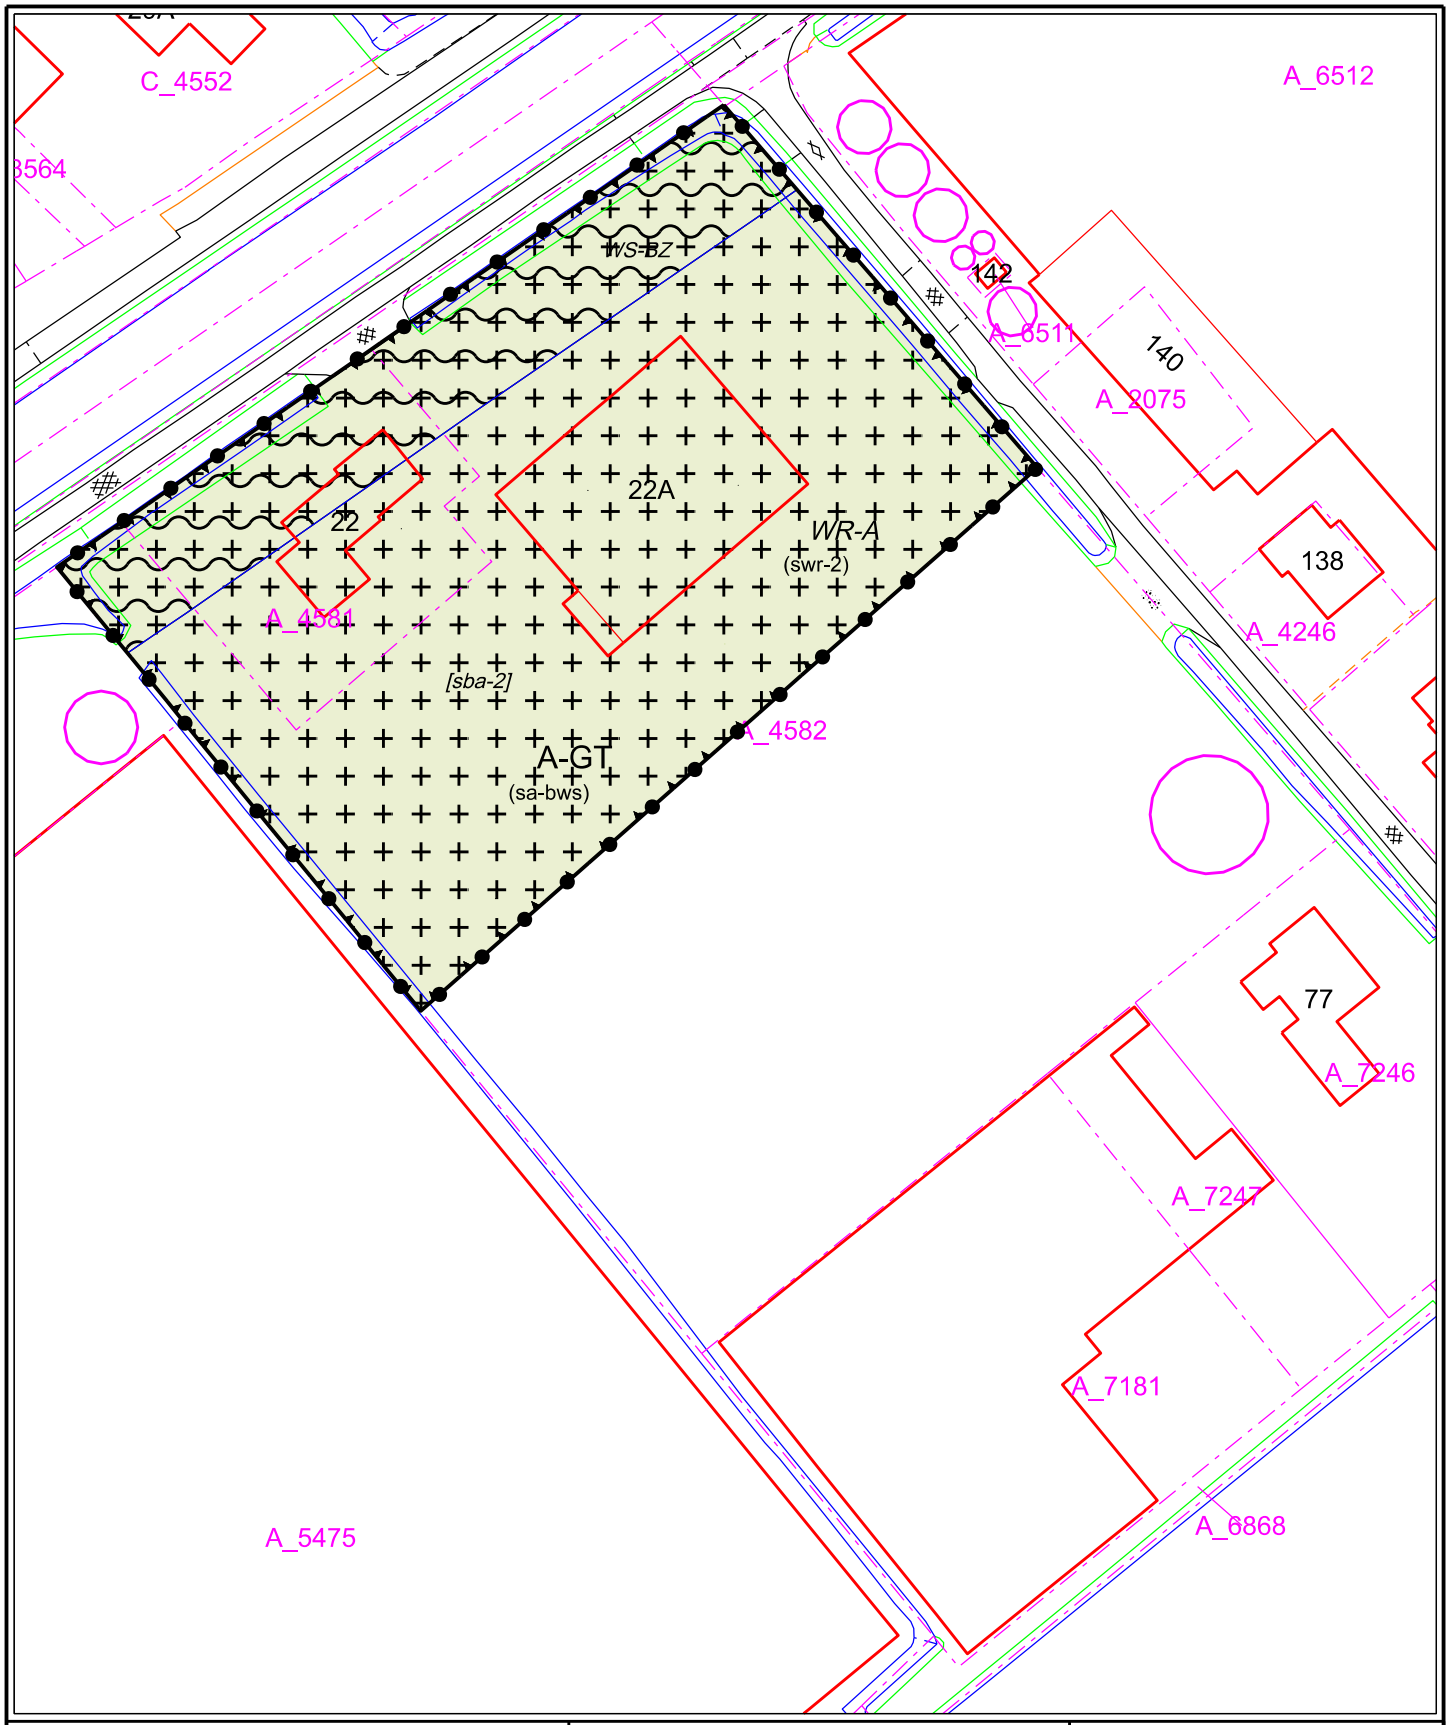

GEMEENTE WESTLAND

Postadres:
Postbus 150
2670 AD Naaldwijk

Tel: (0174) 140174
Fax: (0174) 673 600
www.gemeentewestland.nl

GEMEENTE WESTLAND

Cluster Beleid

Bezoekadres:
Laan van de Glazen Stad 1
2672 TA Naaldwijk

Bestemmingsplan legalisatie oude strijdigheden (LOS) percelen
Kanaalweg 22 te De Lier

Schaal	1 : 1000	Getekend	ISJ	Formaat	A4	Tek. Nr.	LOS percelen

voor data en status zie Legenda op pagina 1 van deze bundel verbeeldingen

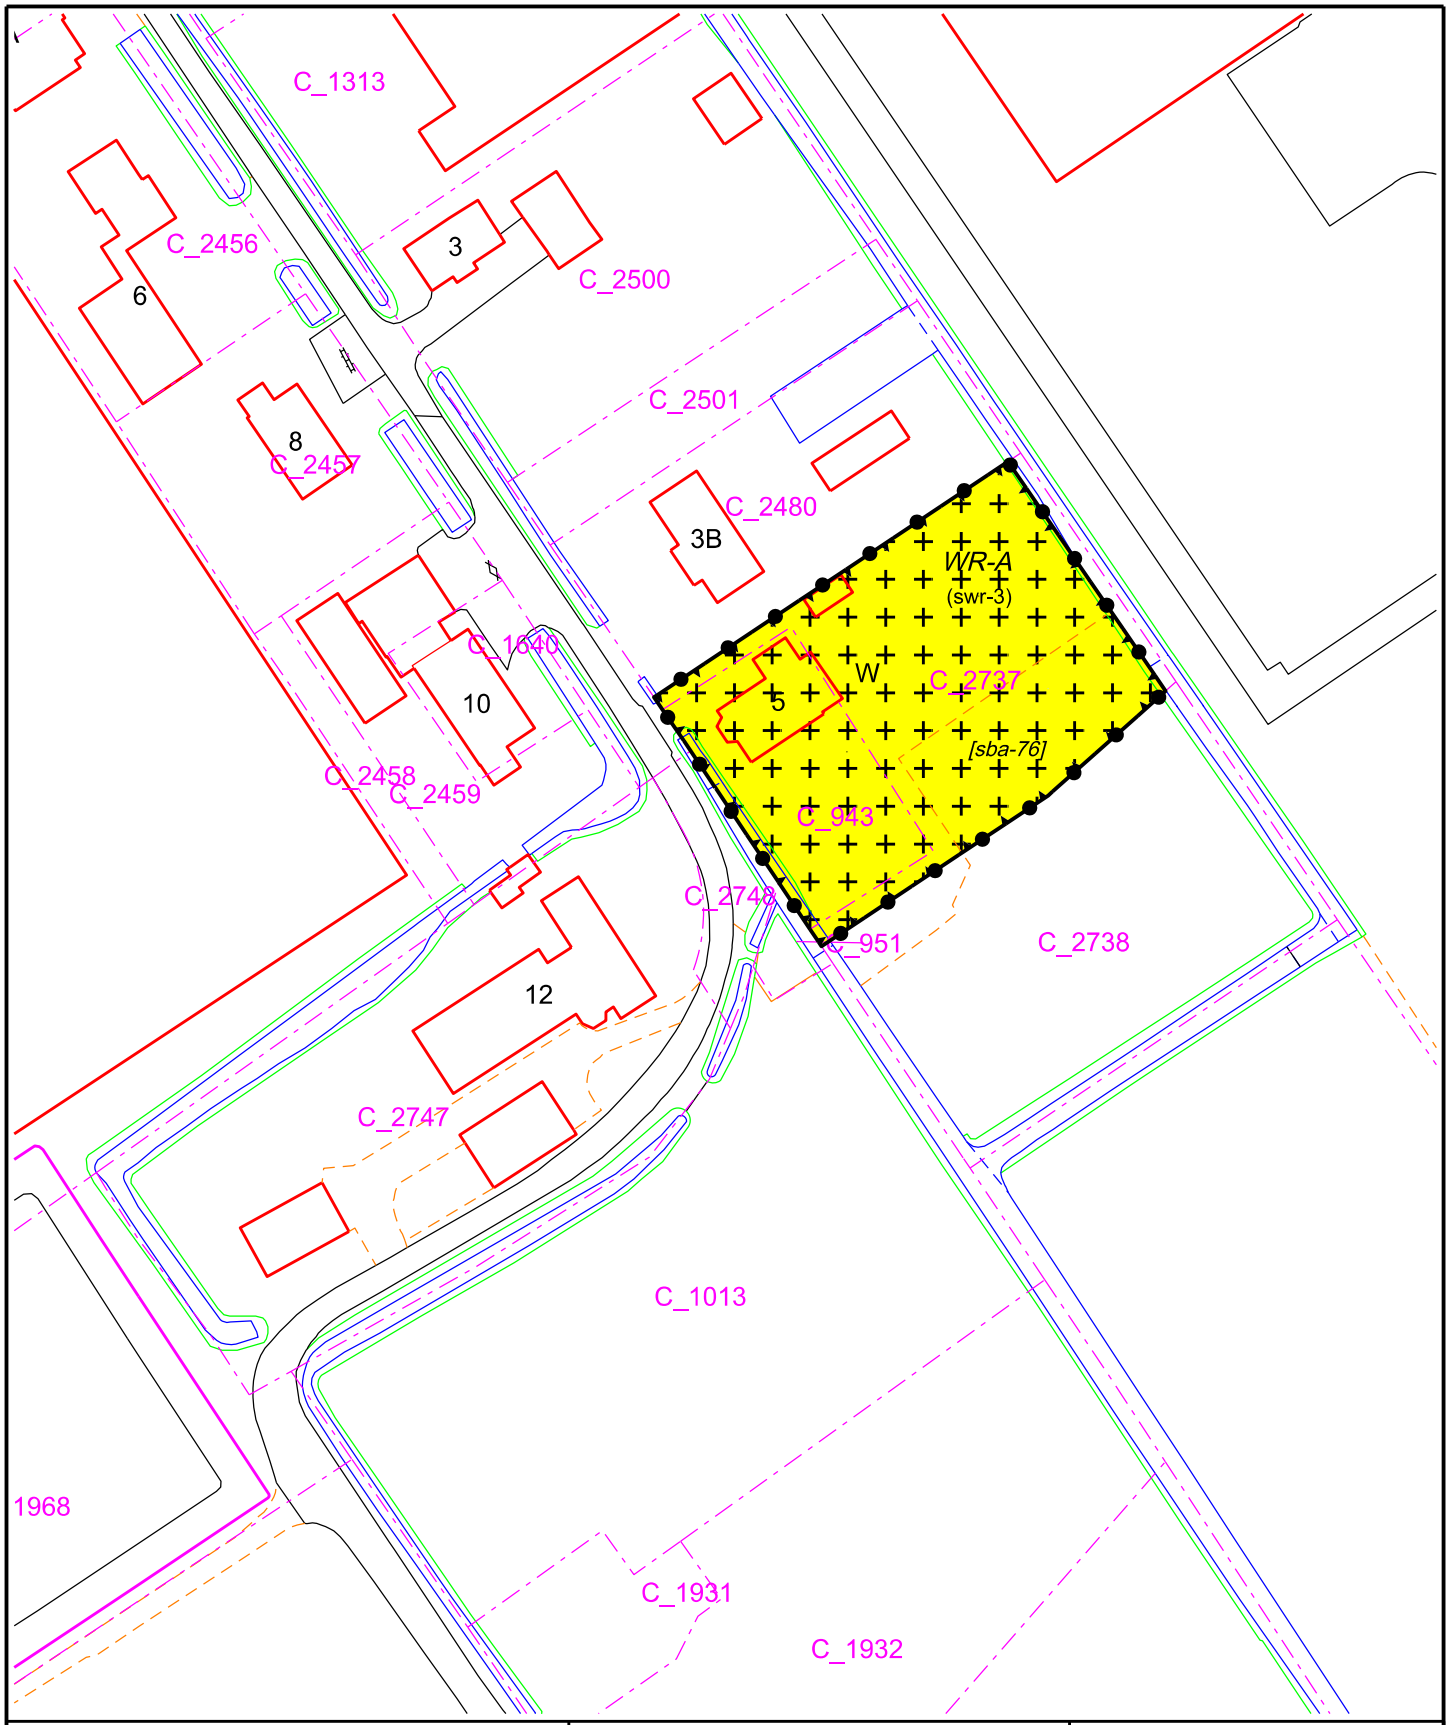

GEMEENTE WESTLAND

Postadres:
Postbus 150
2670 AD Naaldwijk

Tel: (0174) 140174
Fax: (0174) 673 600
www.gemeentewestland.nl

GEMEENTE WESTLAND

Cluster Beleid

Bezoekadres:
Laan van de Glazen Stad 1
2672 TA Naaldwijk

Bestemmingsplan legalisatie oude strijdigheden (LOS) percelen
Kralingerweg 5 te De Lier

Schaal	1 : 1000	Getekend	ISJ	Formaat	A4	Tek. Nr.	LOS percelen

voor data en status zie Legenda op pagina 1 van deze bundel verbeeldingen

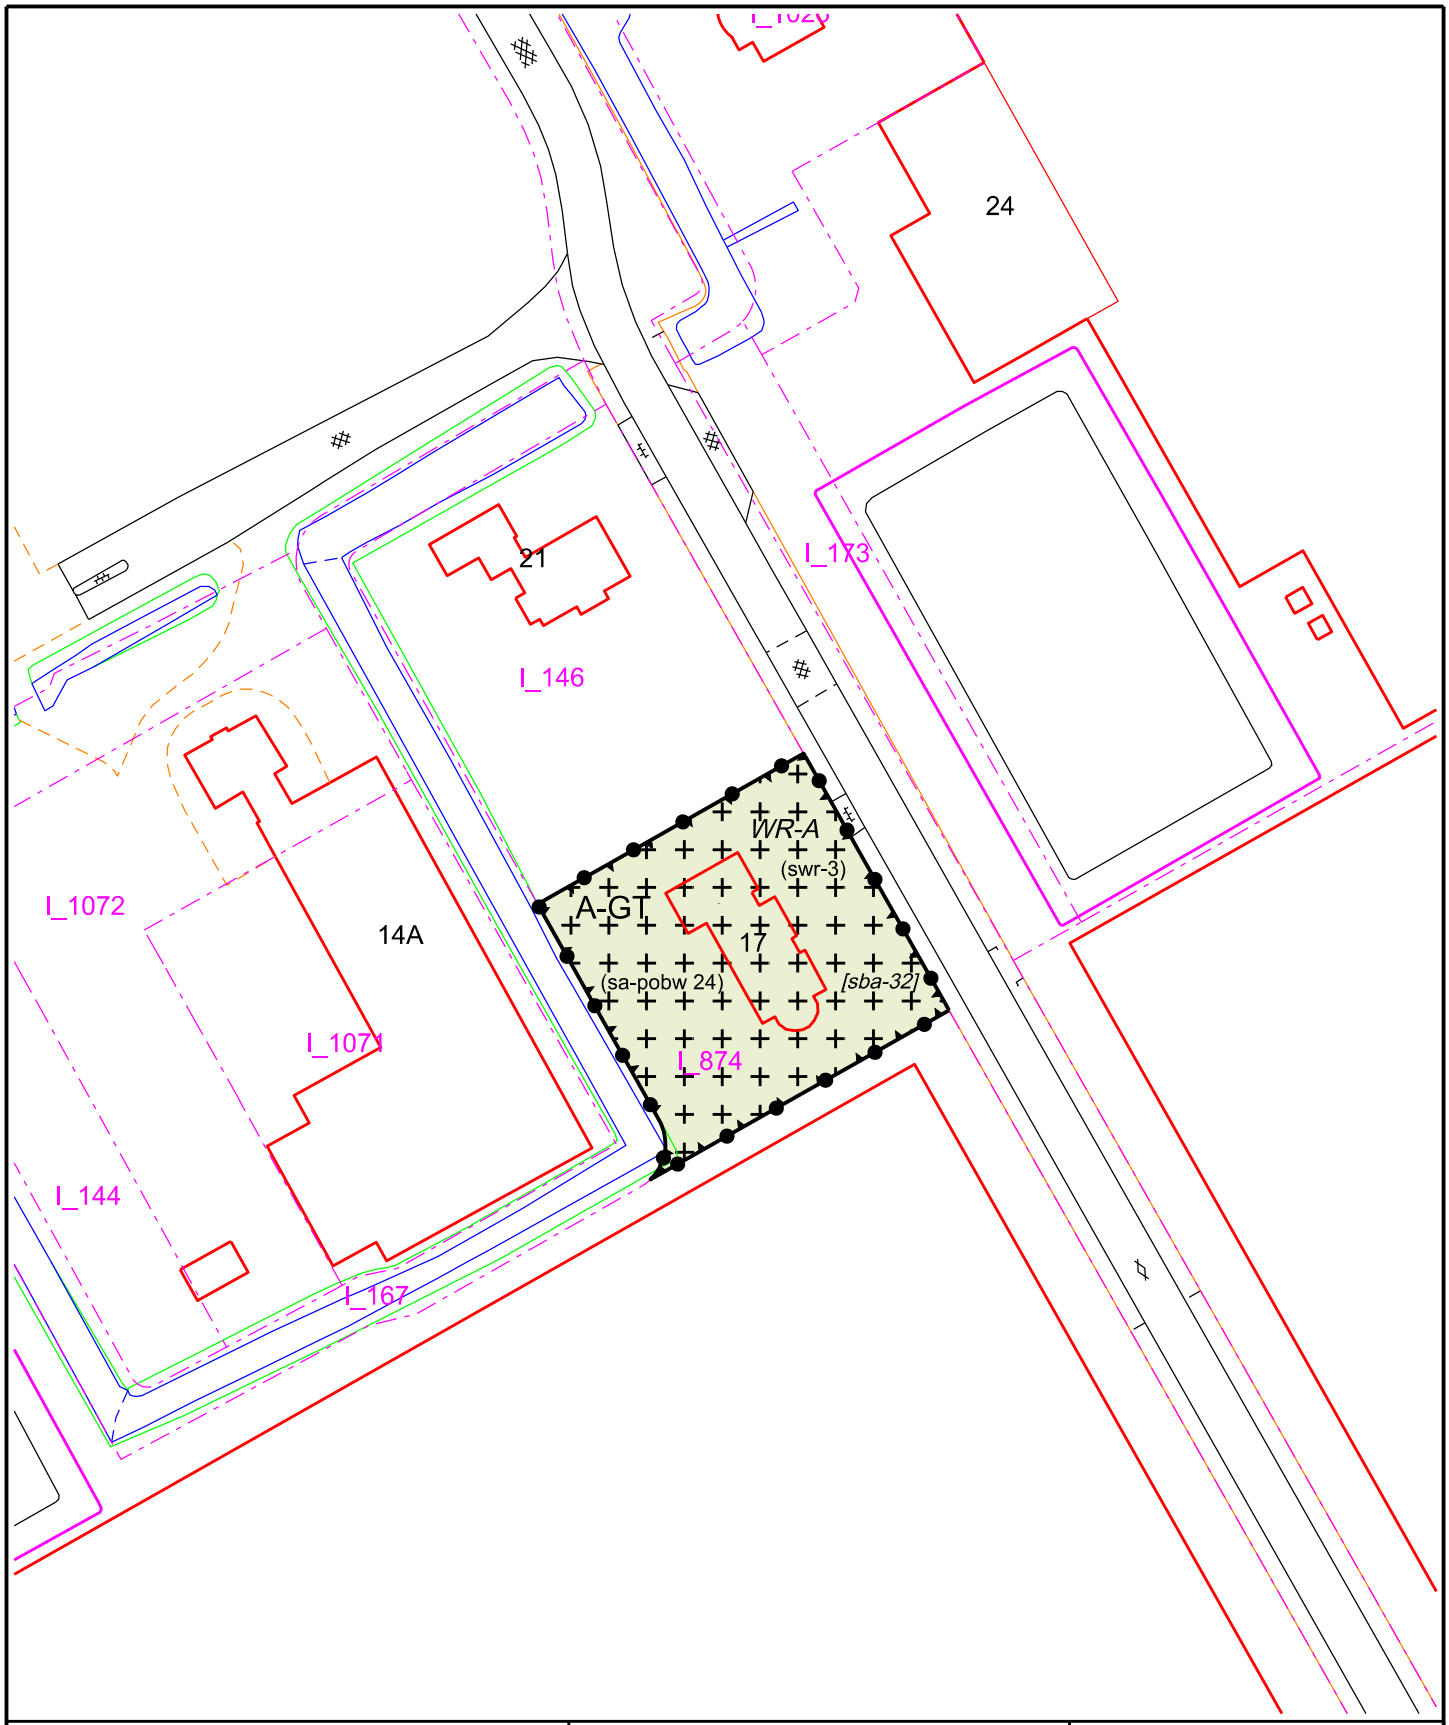

GEMEENTE WESTLAND

Postadres:
Postbus 150
2670 AD Naaldwijk

Tel: (0174) 140174
Fax: (0174) 673 600
www.gemeentewestland.nl

GEMEENTE WESTLAND

Cluster Beleid

Bezoekadres:
Laan van de Glazen Stad 1
2672 TA Naaldwijk

Bestemmingsplan legalisatie oude strijdigheden (LOS) percelen
Laan van Boekesteyn 17 te De Lier

Schaal	1 : 1000	Getekend	ISJ	Formaat	A4	Tek. Nr.	LOS percelen

voor data en status zie Legenda op pagina 1 van deze bundel verbeeldingen



GEMEENTE WESTLAND

Postadres:
Postbus 150
2670 AD Naaldwijk

Tel: (0174) 140174
Fax: (0174) 673 600
www.gemeentewestland.nl

GEMEENTE WESTLAND

Cluster Beleid

Bezoekadres:
Laan van de Glazen Stad 1
2672 TA Naaldwijk

Bestemmingsplan Legalisering Oude Strijdigheden
Laan van Vijverberg 5 De Lier

Datum BGT
23-03-2023

Schaal	1:1000	Getekend	JvL	Formaat	A4	Status	Vastgesteld
Datum	23-3-2023	Datum VA		Dossier	NL.IMRO.1783.LOSPERCELENabp-VA01	Tek. Nr.	-

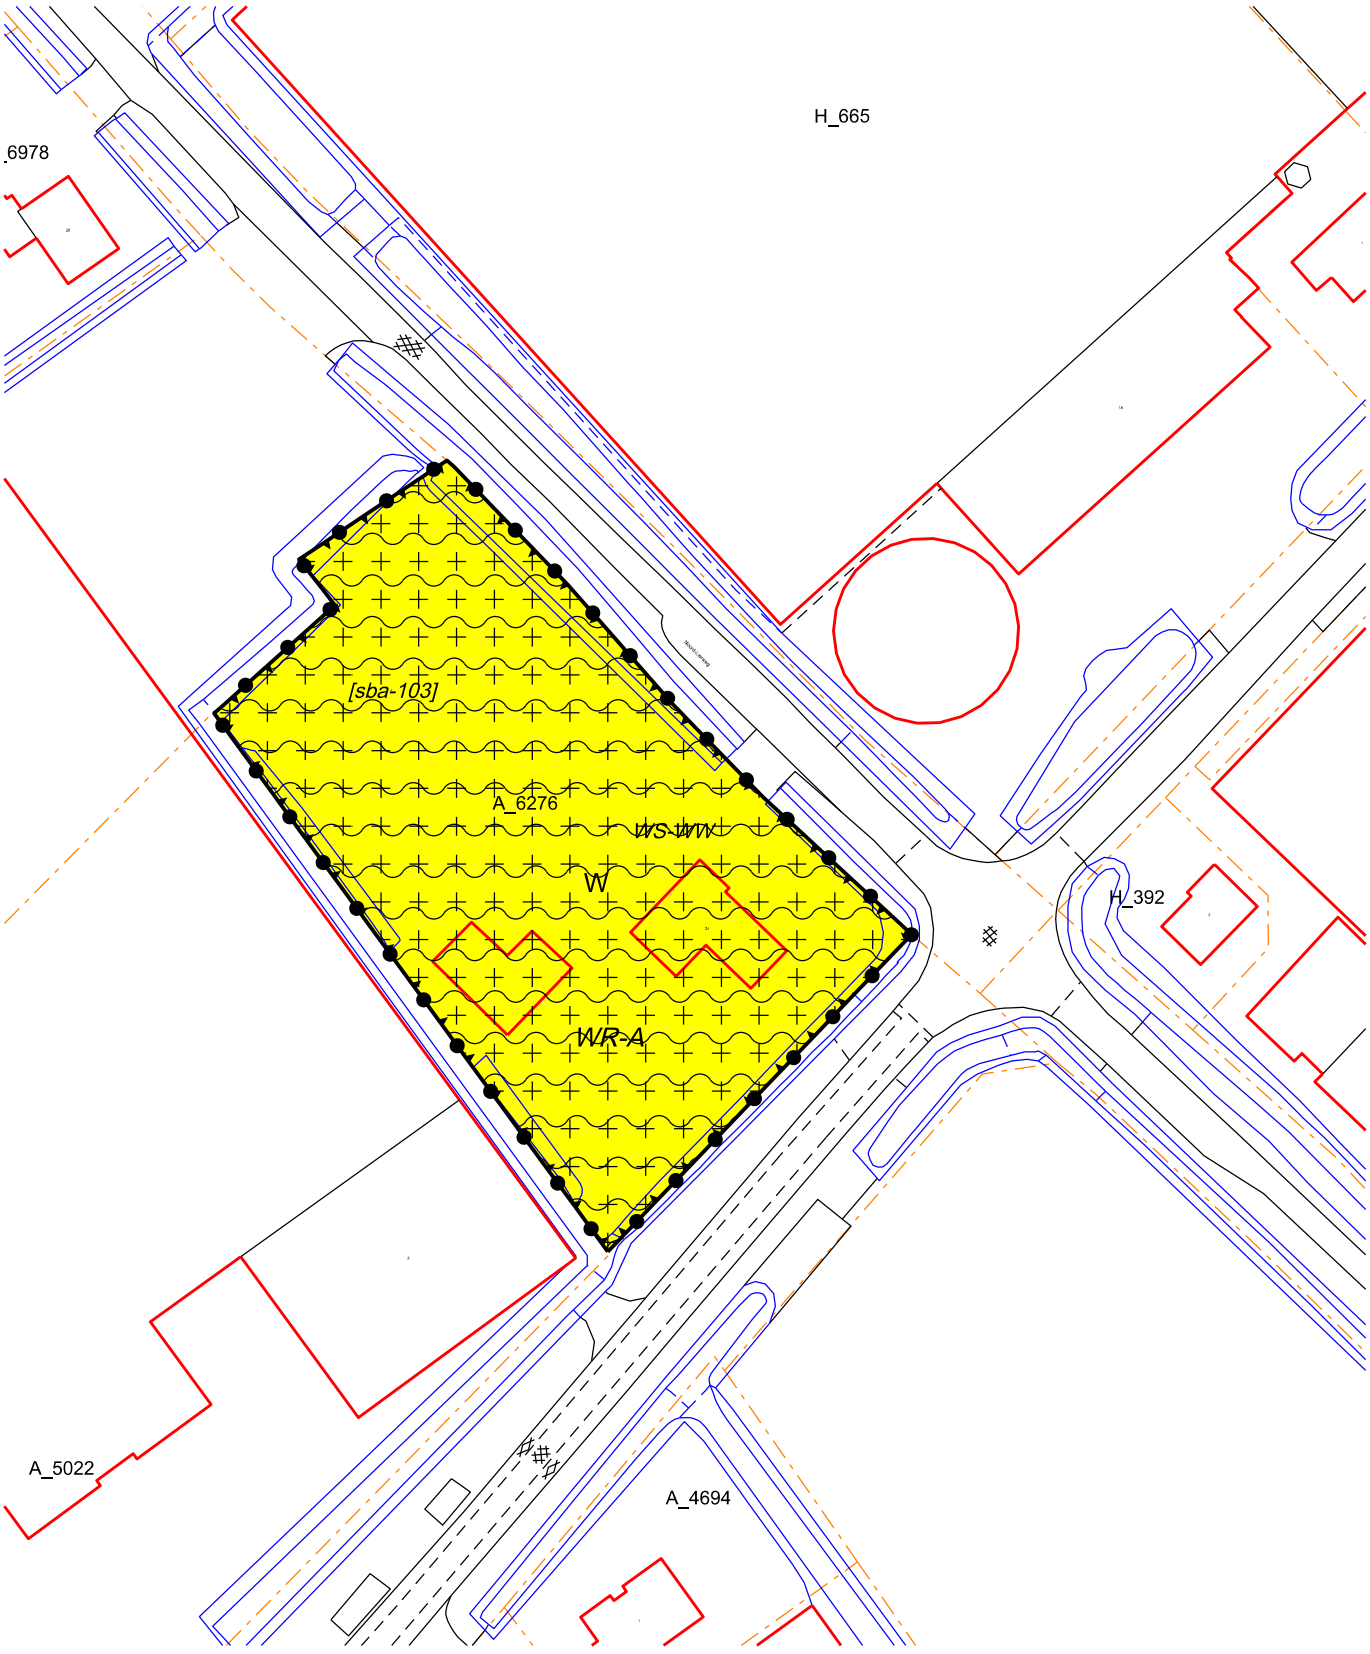

GEMEENTE WESTLAND

Postadres:
Postbus 150
2670 AD Naaldwijk

Tel: (0174) 140174
Fax: (0174) 673 600
www.gemeentewestland.nl

GEMEENTE WESTLAND

Cluster Beleid

Bezoekadres:
Laan van de Glazen Stad 1
2672 TA Naaldwijk

Bestemmingsplan Legalisering Oude Strijdigheden
Noord-Lierweg 24 De Lier

Datum BGT
23-03-2023

Schaal	1:1000	Getekend	JvL	Formaat	A4	Status	Vastgesteld
Datum	23-3-2023	Datum VA		Dossier	NL.IMRO.1783.LOSPERCELENabp-VA01	Tek. Nr.	-

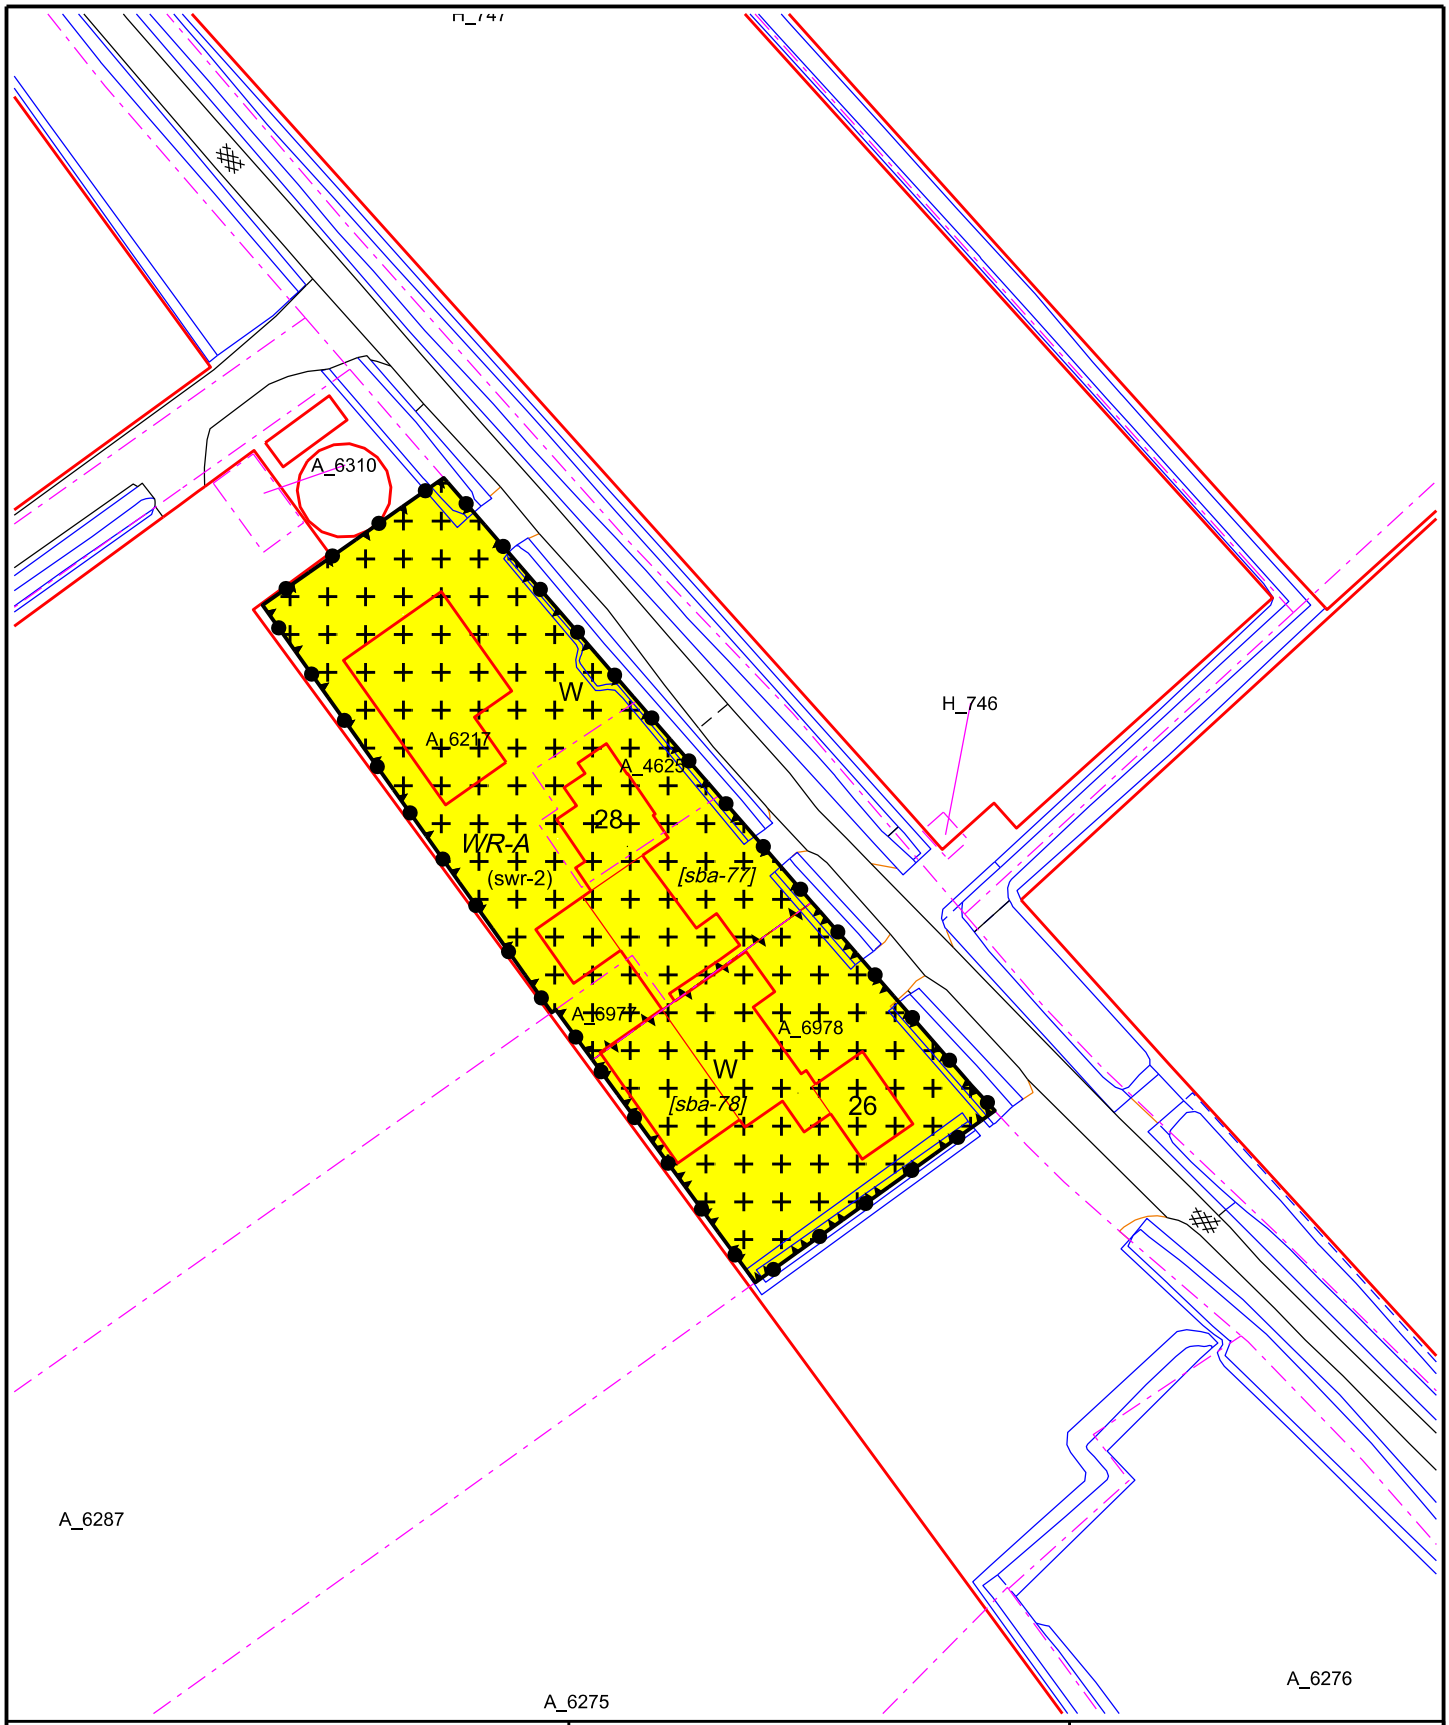

GEMEENTE WESTLAND

Postadres:
Postbus 150
2670 AD Naaldwijk

Tel: (0174) 140174
Fax: (0174) 673 600
www.gemeentewestland.nl

GEMEENTE WESTLAND

Cluster Beleid

Bezoekadres:
Laan van de Glazen Stad 1
2672 TA Naaldwijk

Bestemmingsplan legalisatie oude strijdigheden (LOS) percelen
Noord Lierweg 26 en 28 te De Lier

Schaal	1 : 1000	Getekend	ISJ	Formaat	A4	Tek. Nr.	LOS percelen

voor data en status zie Legenda op pagina 1 van deze bundel verbeeldingen

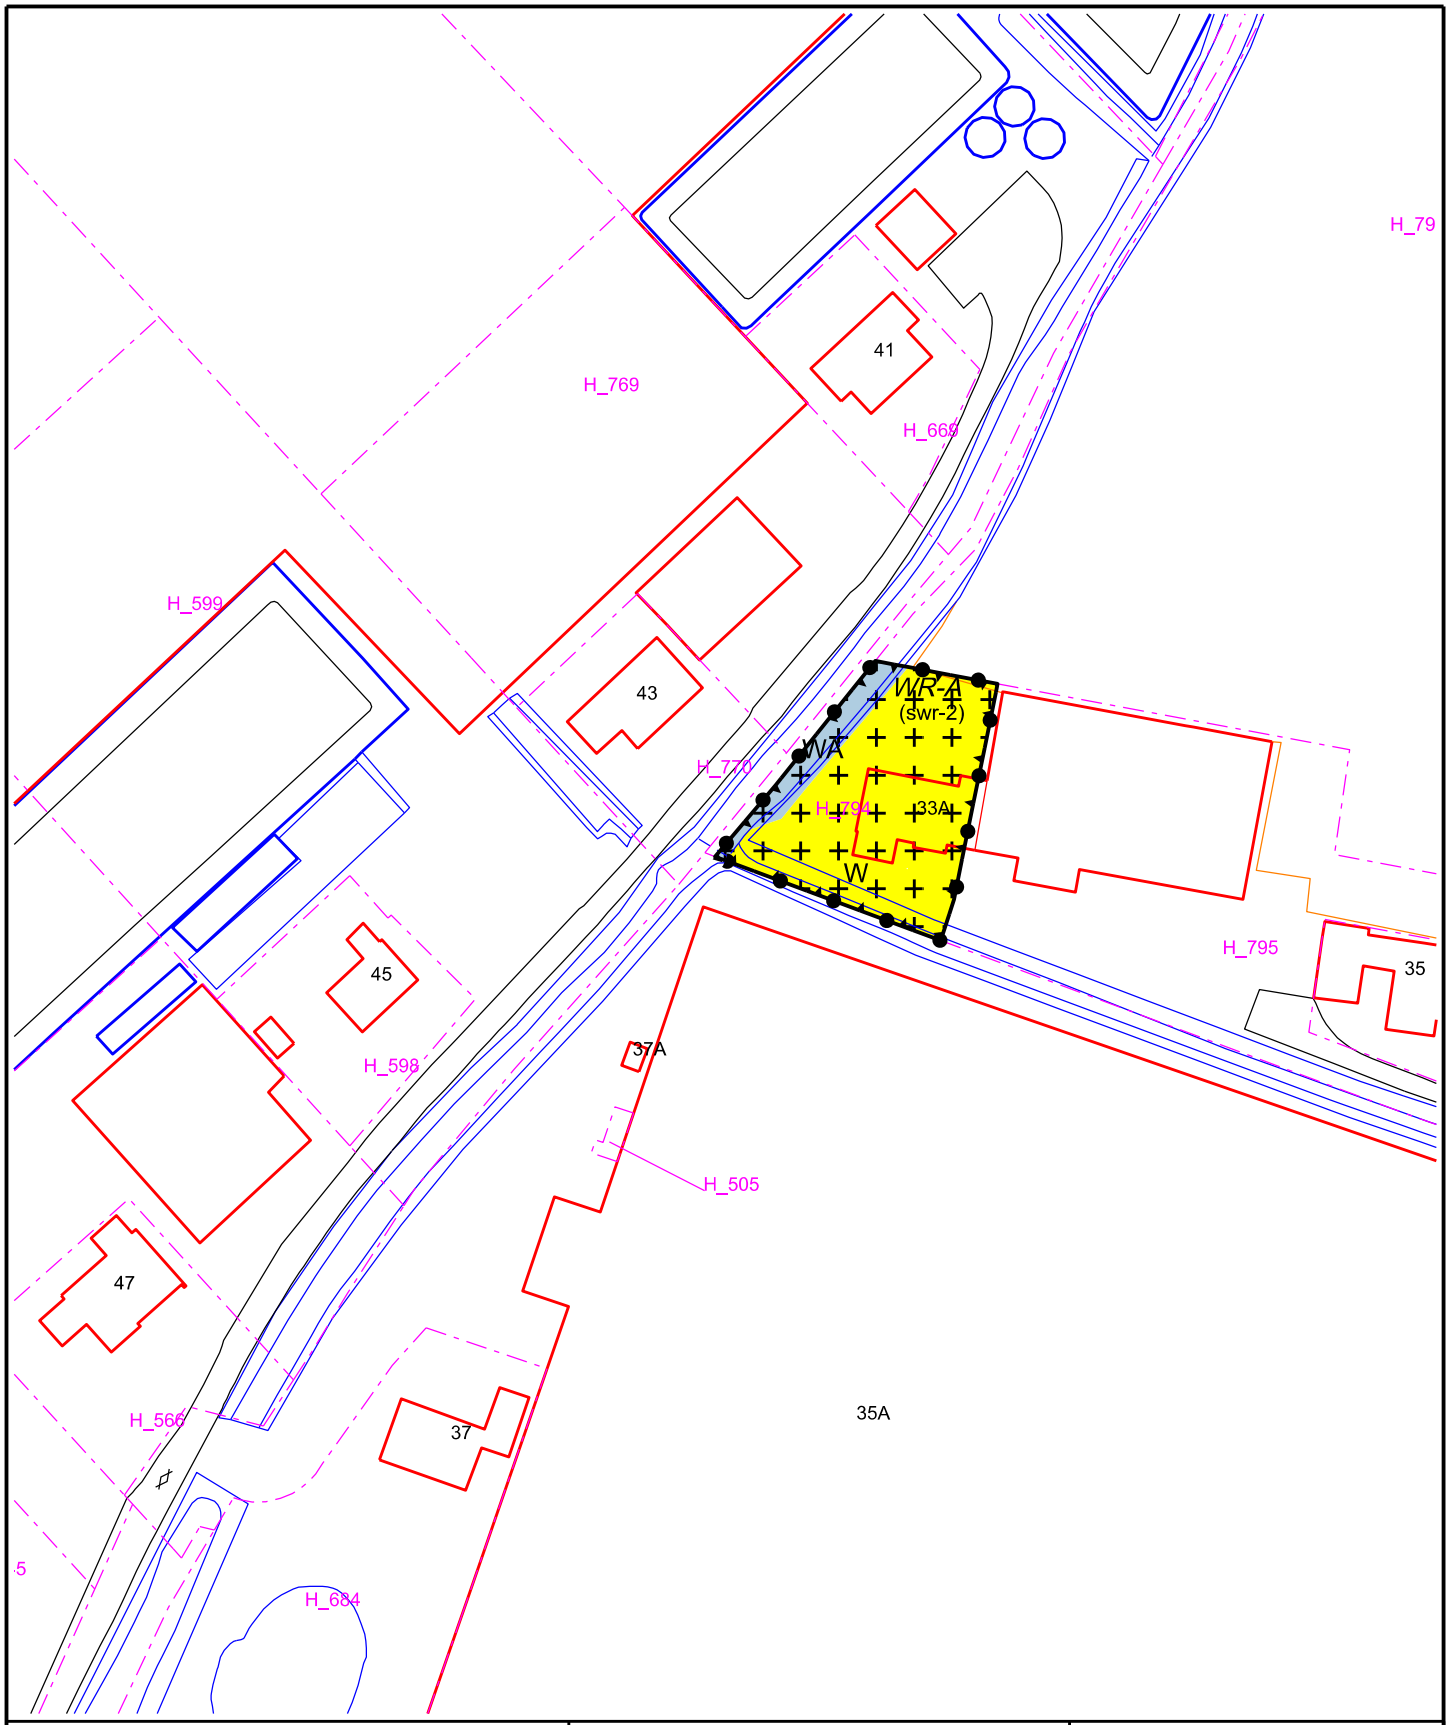

GEMEENTE WESTLAND

Postadres:
Postbus 150
2670 AD Naaldwijk

Tel: (0174) 140174
Fax: (0174) 673 600
www.gemeentewestland.nl

GEMEENTE WESTLAND

Cluster Beleid

Bezoekadres:
Laan van de Glazen Stad 1
2672 TA Naaldwijk

Bestemmingsplan legalisatie oude strijdigheden (LOS) percelen
Noord Lierweg 33A te De Lier

Schaal	1 : 1000	Getekend	ISJ	Formaat	A4	Tek. Nr.	LOS percelen

voor data en status zie Legenda op pagina 1 van deze bundel verbeeldingen

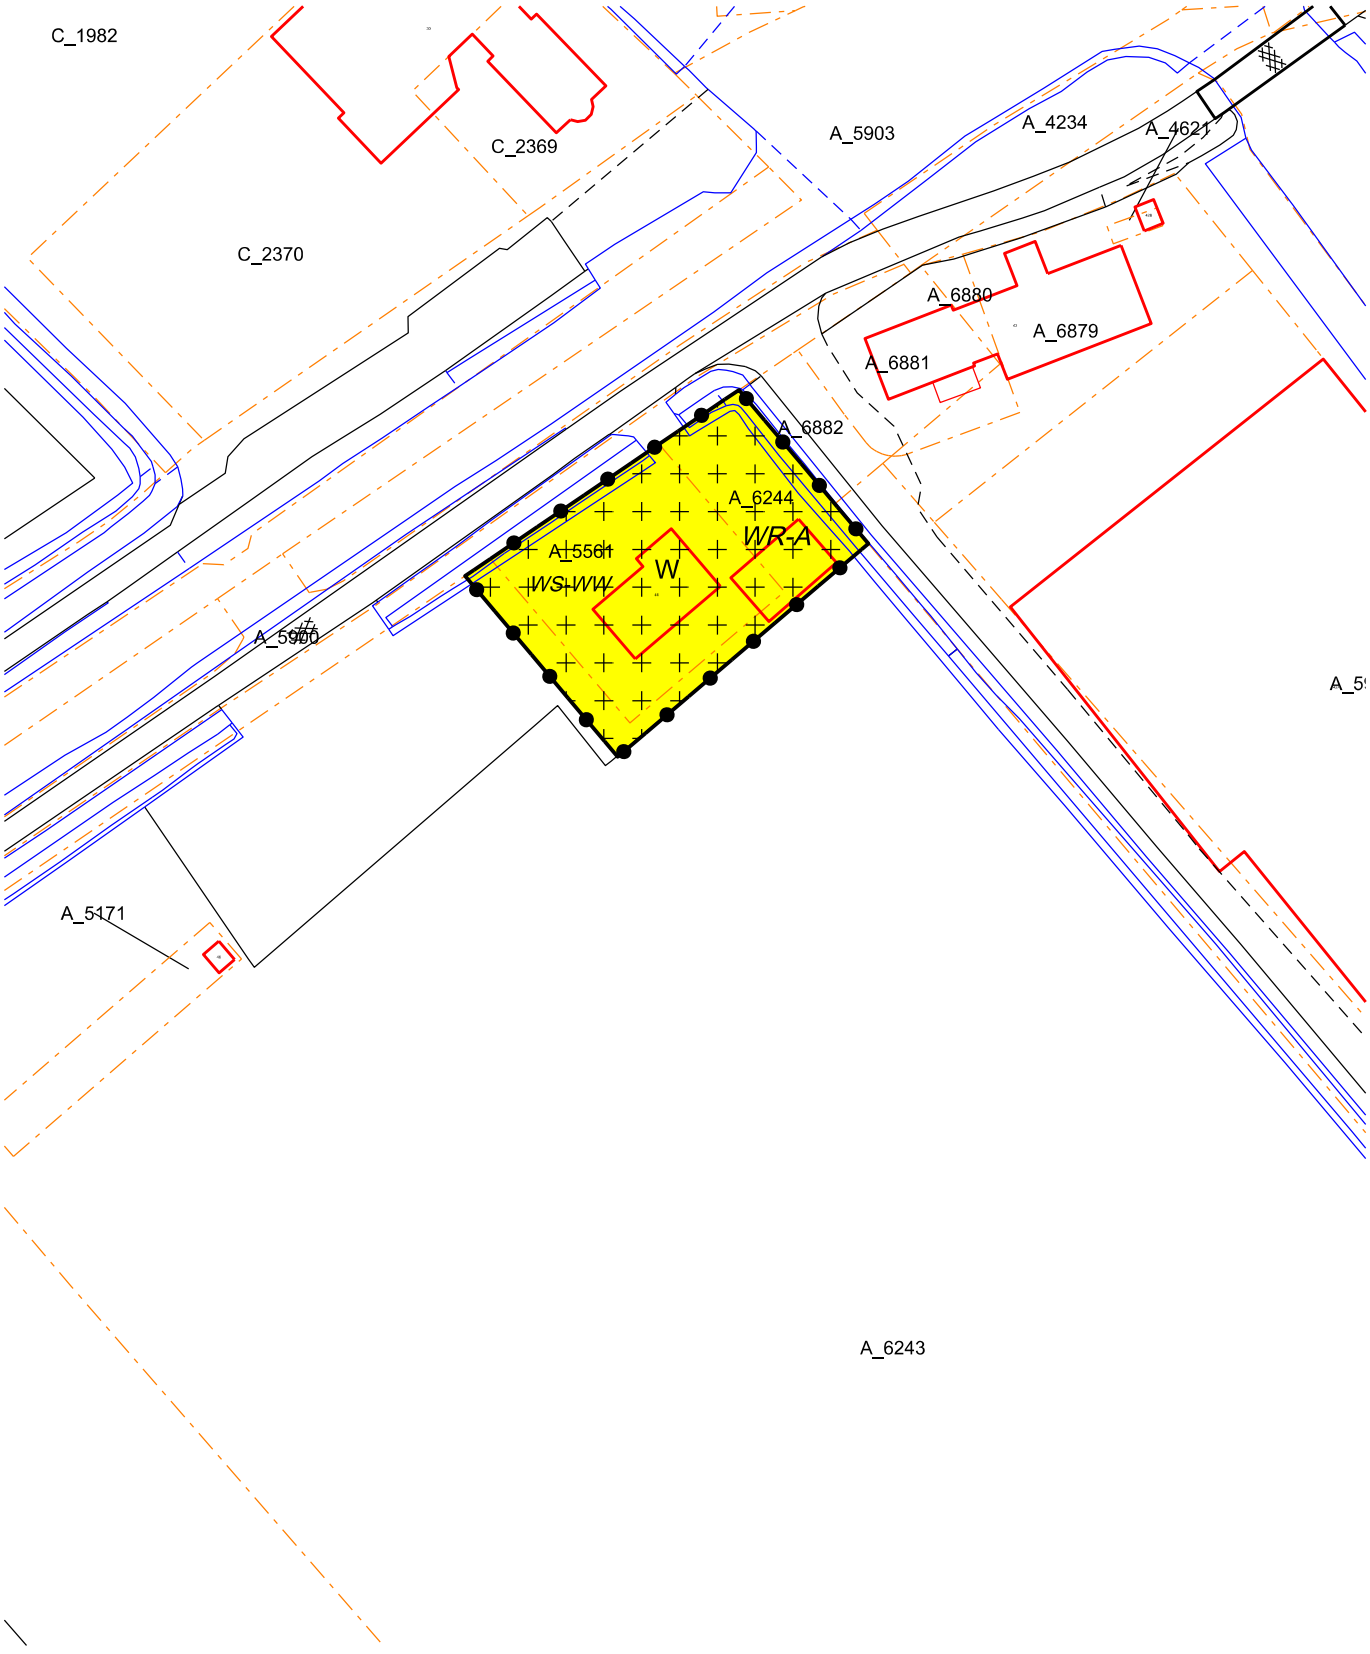

GEMEENTE WESTLAND

Postadres:
Postbus 150
2670 AD Naaldwijk

Tel: (0174) 140174
Fax: (0174) 673 600
www.gemeentewestland.nl

GEMEENTE WESTLAND

Cluster Beleid

Bezoekadres:
Laan van de Glazen Stad 1
2672 TA Naaldwijk

Bestemmingsplan Legalisering Oude Strijdigheden
Noord-Lierweg 44 De Lier

Datum BGT
23-03-2023

Schaal	1:1000	Getekend	JvL	Formaat	A4	Status	Vastgesteld
Datum	23-3-2023	Datum VA		Dossier	NL.IMRO.1783.LOSPERCELENabp-VA01	Tek. Nr.	-

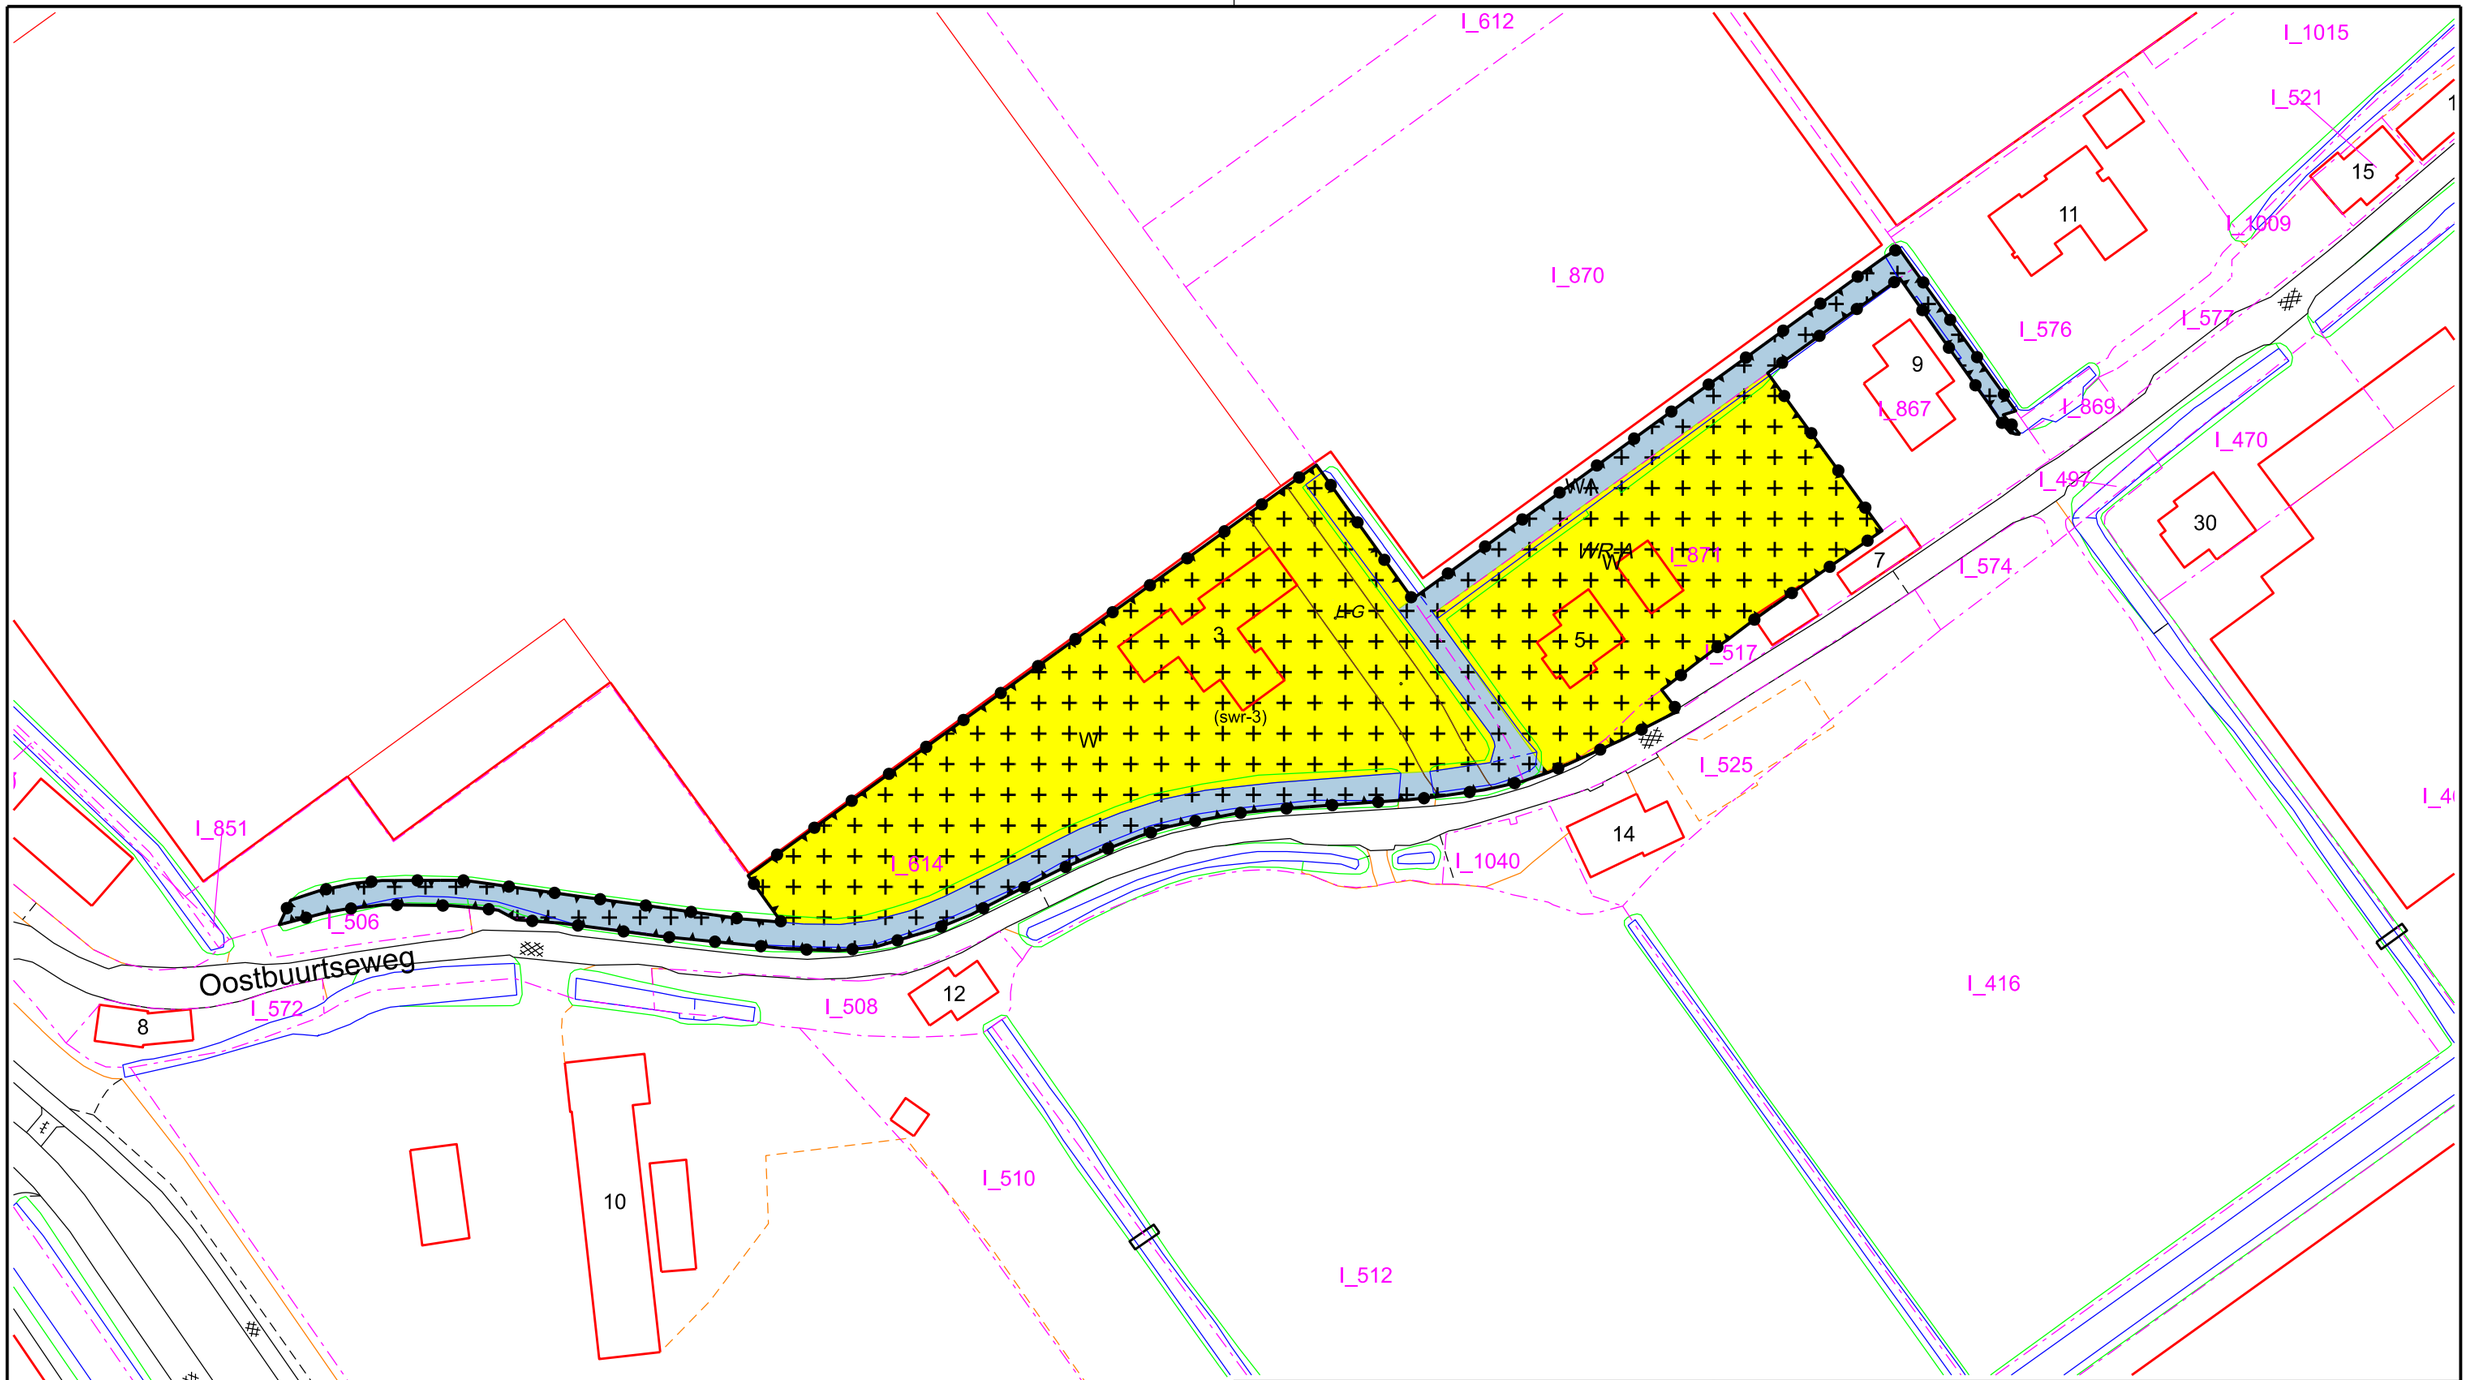

GEMEENTE WESTLAND Postadres: Postbus 150 2670 AD Naaldwijk Tel: (0174) 140174 Fax: (0174) 673 600 www.gemeentewestland.nl						Cluster Beleid Bezoekadres: Laan van de Glazen Stad 1 2672 TA Naaldwijk	
Bestemmingsplan legalisatie oude strijdigheden (LOS) percelen Oostbuurtseweg 3 te De Lier							
Schaal	1 : 1000	Getekend	ISJ	Formaat	A3	Tek. Nr.	GT Verzamelplan 2.0
voor data en status zie Legenda op pagina 1 van deze bundel verbeeldingen							

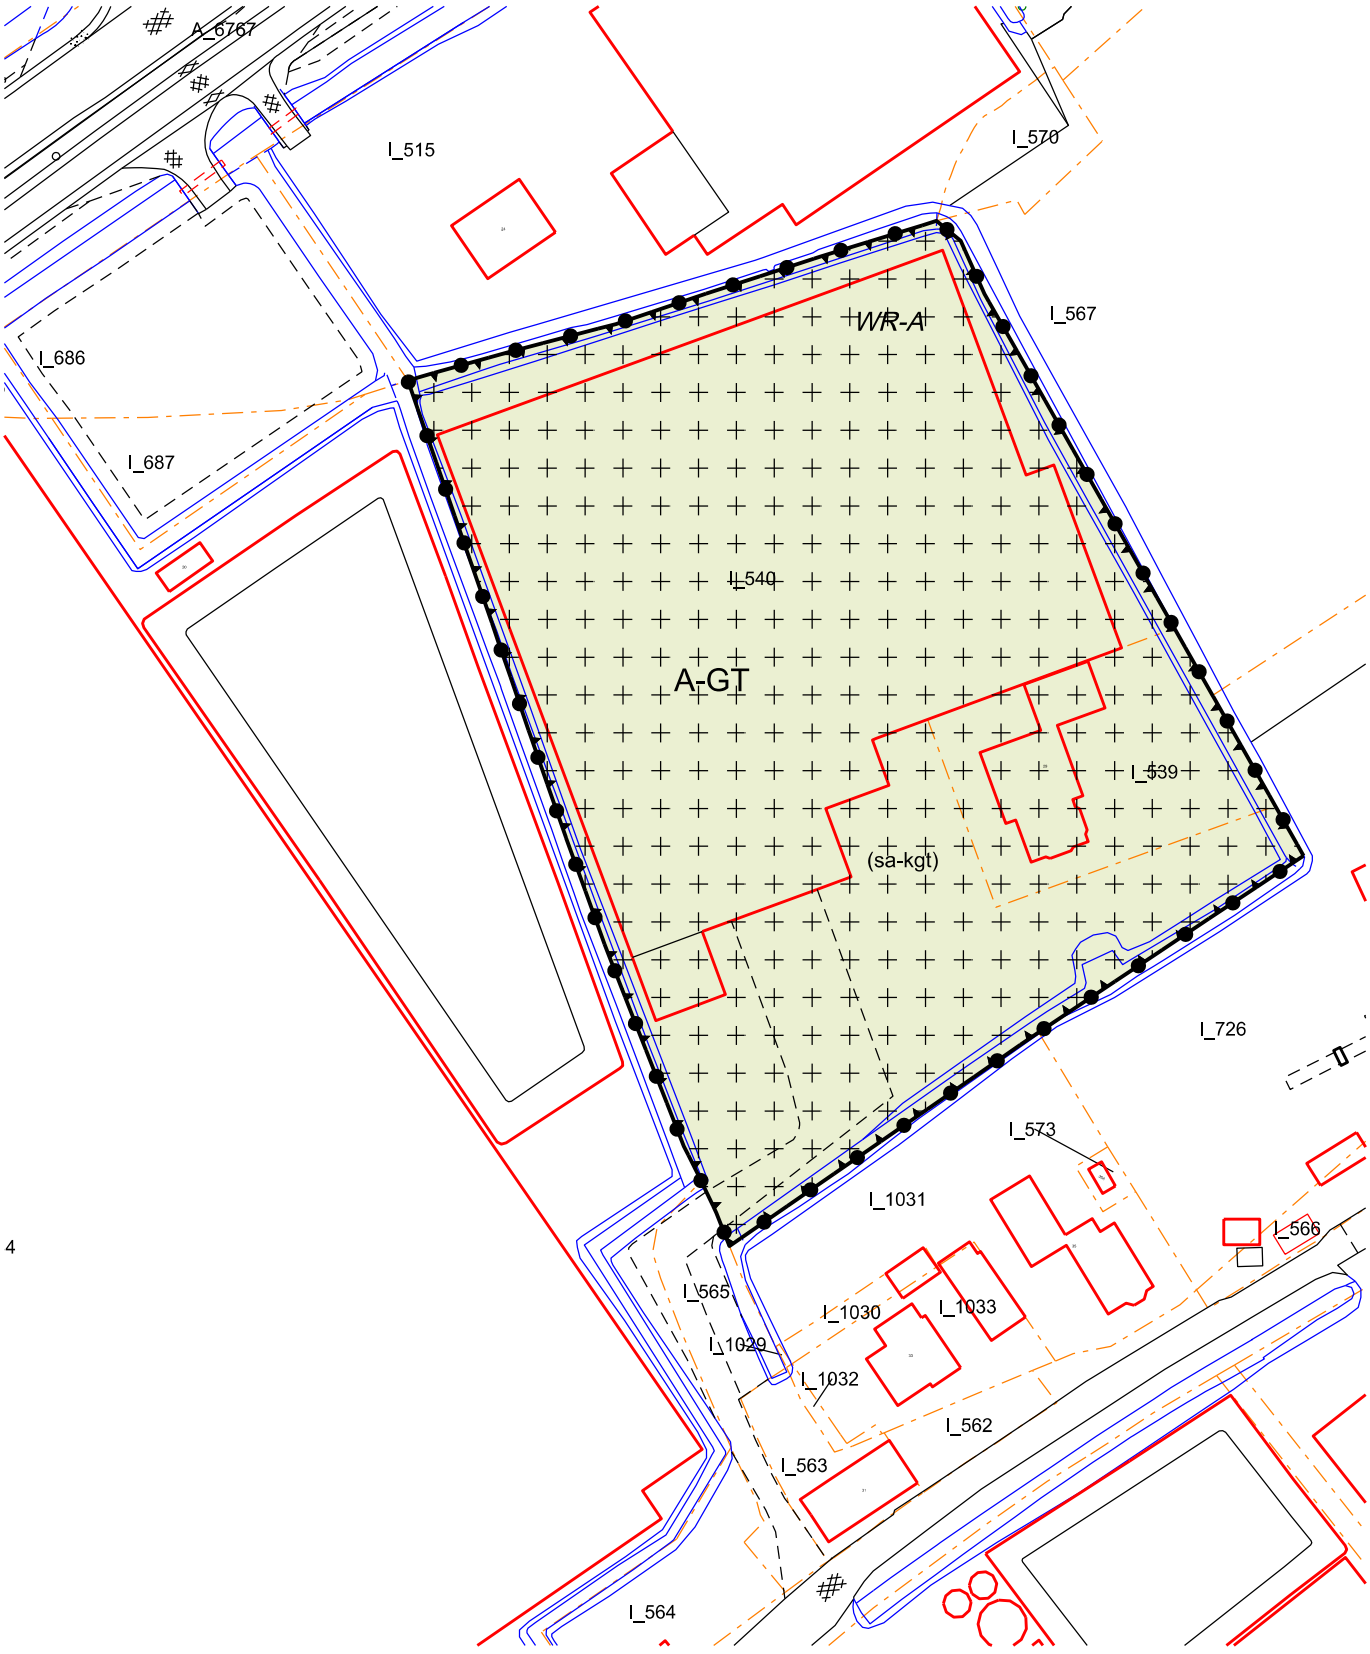

GEMEENTE WESTLAND

Postadres:
Postbus 150
2670 AD Naaldwijk

Tel: (0174) 140174
Fax: (0174) 673 600
www.gemeentewestland.nl

GEMEENTE WESTLAND

Cluster Beleid

Bezoekadres:
Laan van de Glazen Stad 1
2672 TA Naaldwijk

Bestemmingsplan Legalisering Oude Strijdigheden
Oostbuurtseweg 29 De Lier

Datum BGT
23-03-2023

Schaal	1:1000	Getekend	JvL	Formaat	A4	Status	Vastgesteld
Datum	23-3-2023	Datum VA		Dossier	NL.IMRO.1783.LOSPERCELENabp-VA01	Tek. Nr.	-

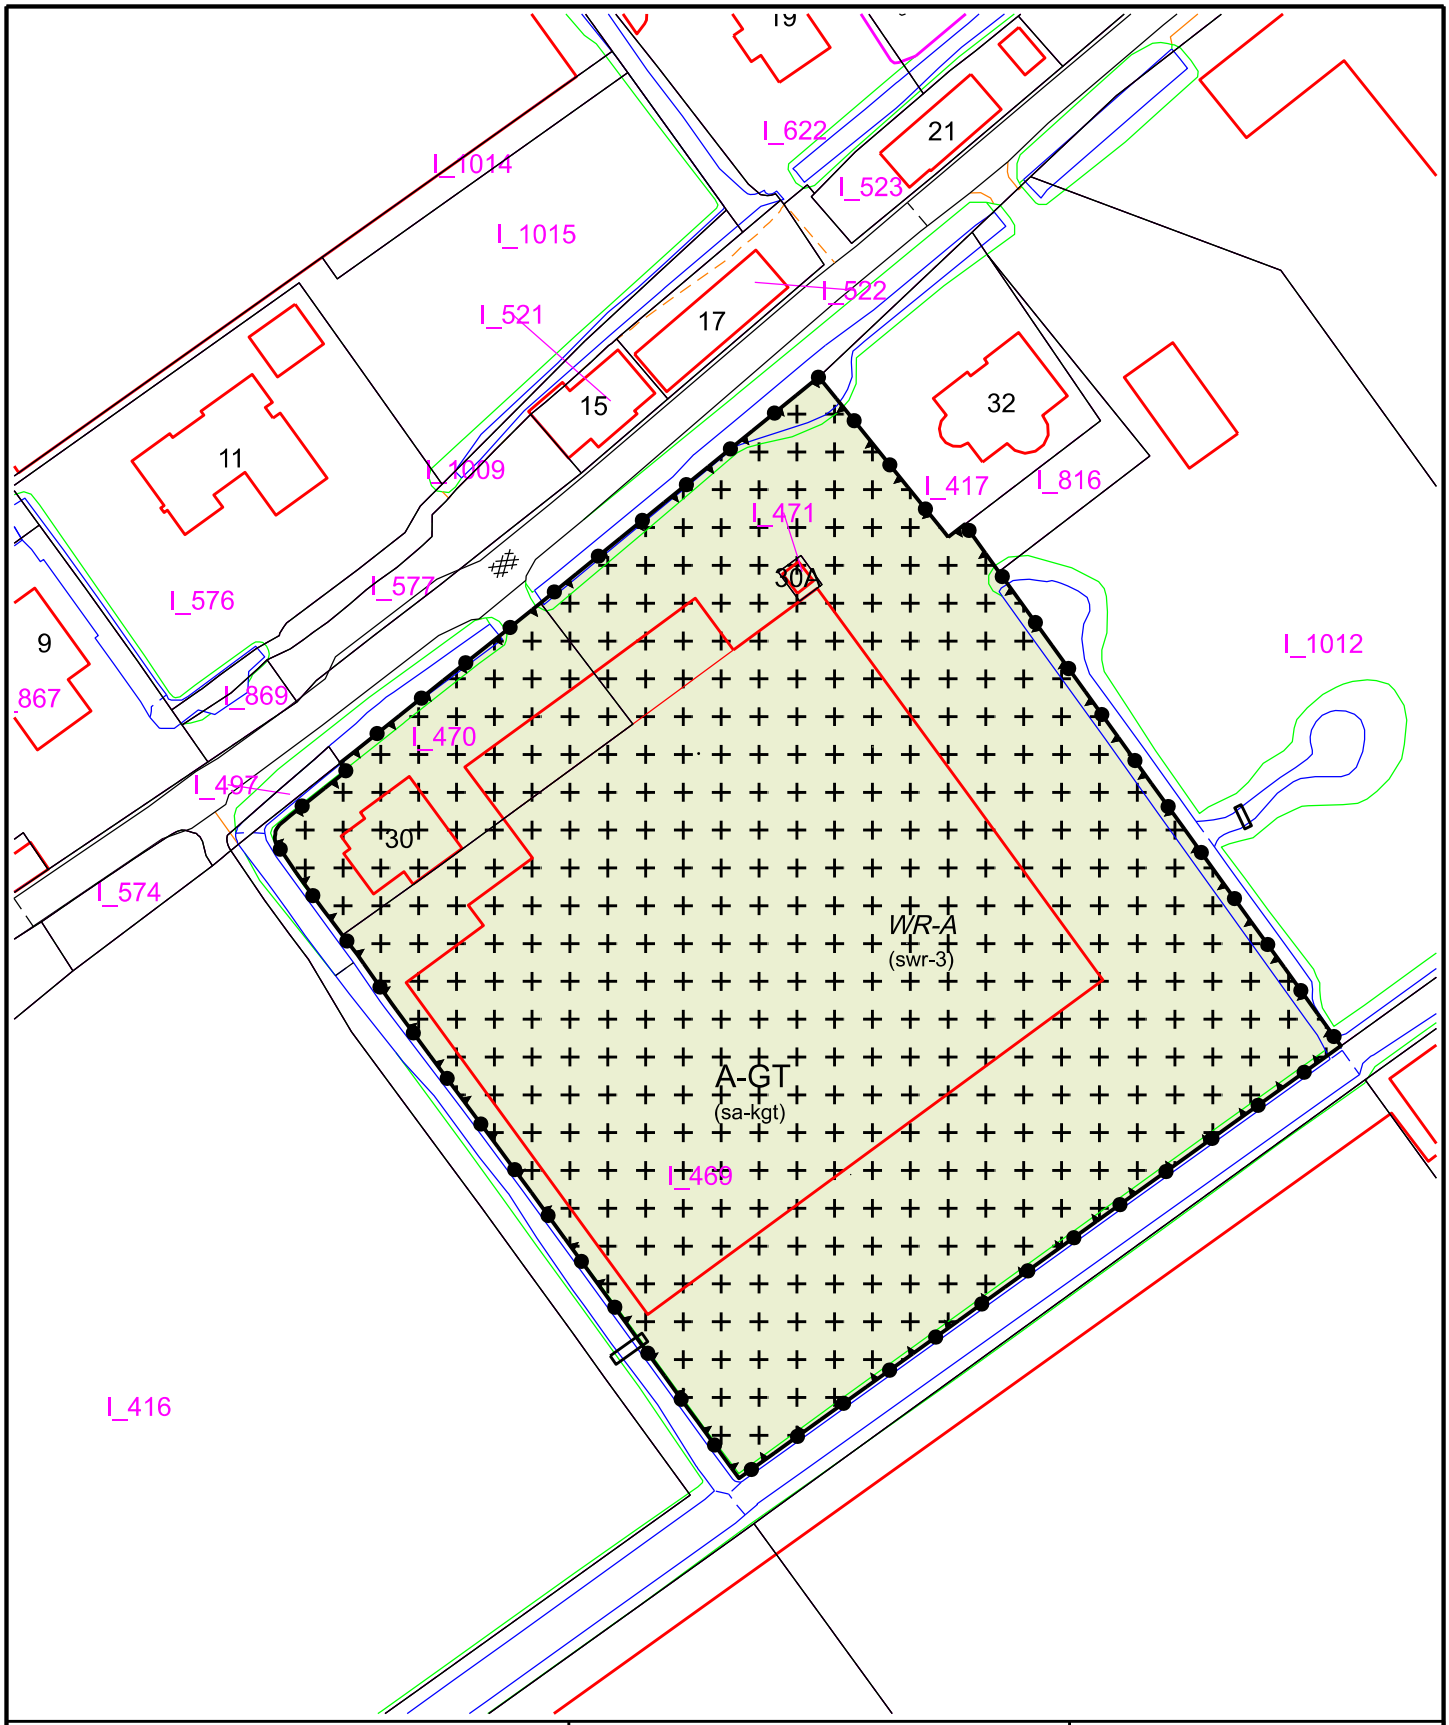

GEMEENTE WESTLAND

Postadres:
Postbus 150
2670 AD Naaldwijk

Tel: (0174) 140174
Fax: (0174) 673 600
www.gemeentewestland.nl

GEMEENTE WESTLAND

Cluster Beleid

Bezoekadres:
Laan van de Glazen Stad 1
2672 TA Naaldwijk

Bestemmingsplan legalisatie oude strijdigheden (LOS) percelen
Oostbuurtseweg 30 te De Lier

Schaal	1 : 1000	Getekend	ISJ	Formaat	A4	Tek. Nr.	LOS percelen

voor data en status zie Legenda op pagina 1 van deze bundel verbeeldingen

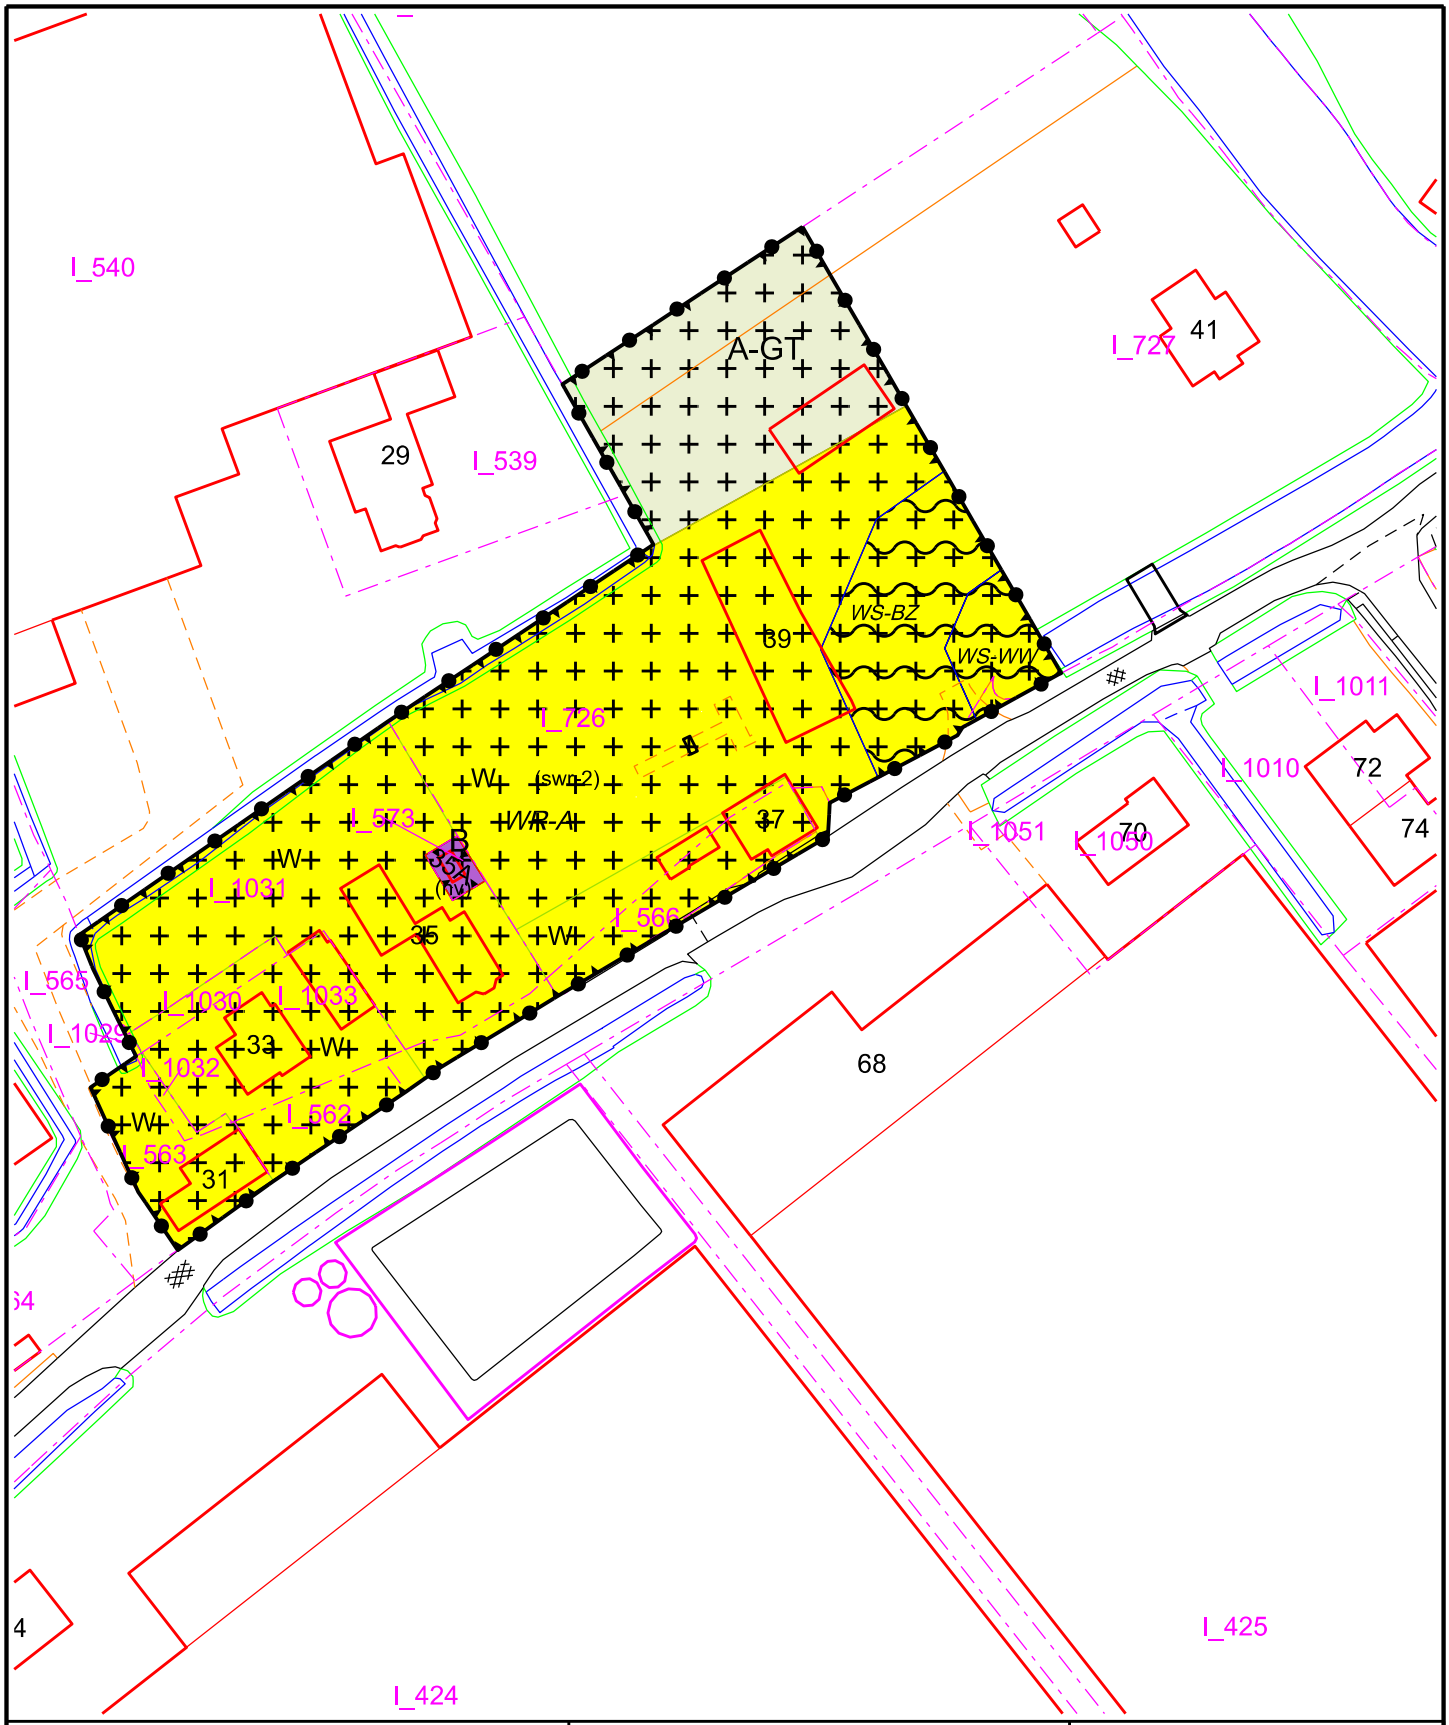

GEMEENTE WESTLAND

Postadres:
Postbus 150
2670 AD Naaldwijk

Tel: (0174) 140174
Fax: (0174) 673 600
www.gemeentewestland.nl

GEMEENTE WESTLAND

Cluster Beleid

Bezoekadres:
Laan van de Glazen Stad 1
2672 TA Naaldwijk

Bestemmingsplan legalisatie oude strijdigheden (LOS) percelen
Oostbuurtseweg 33 - 39 te De Lier

Schaal	1 : 1000	Getekend	ISJ	Formaat	A4	Tek. Nr.	LOS percelen

voor data en status zie Legenda op pagina 1 van deze bundel verbeeldingen

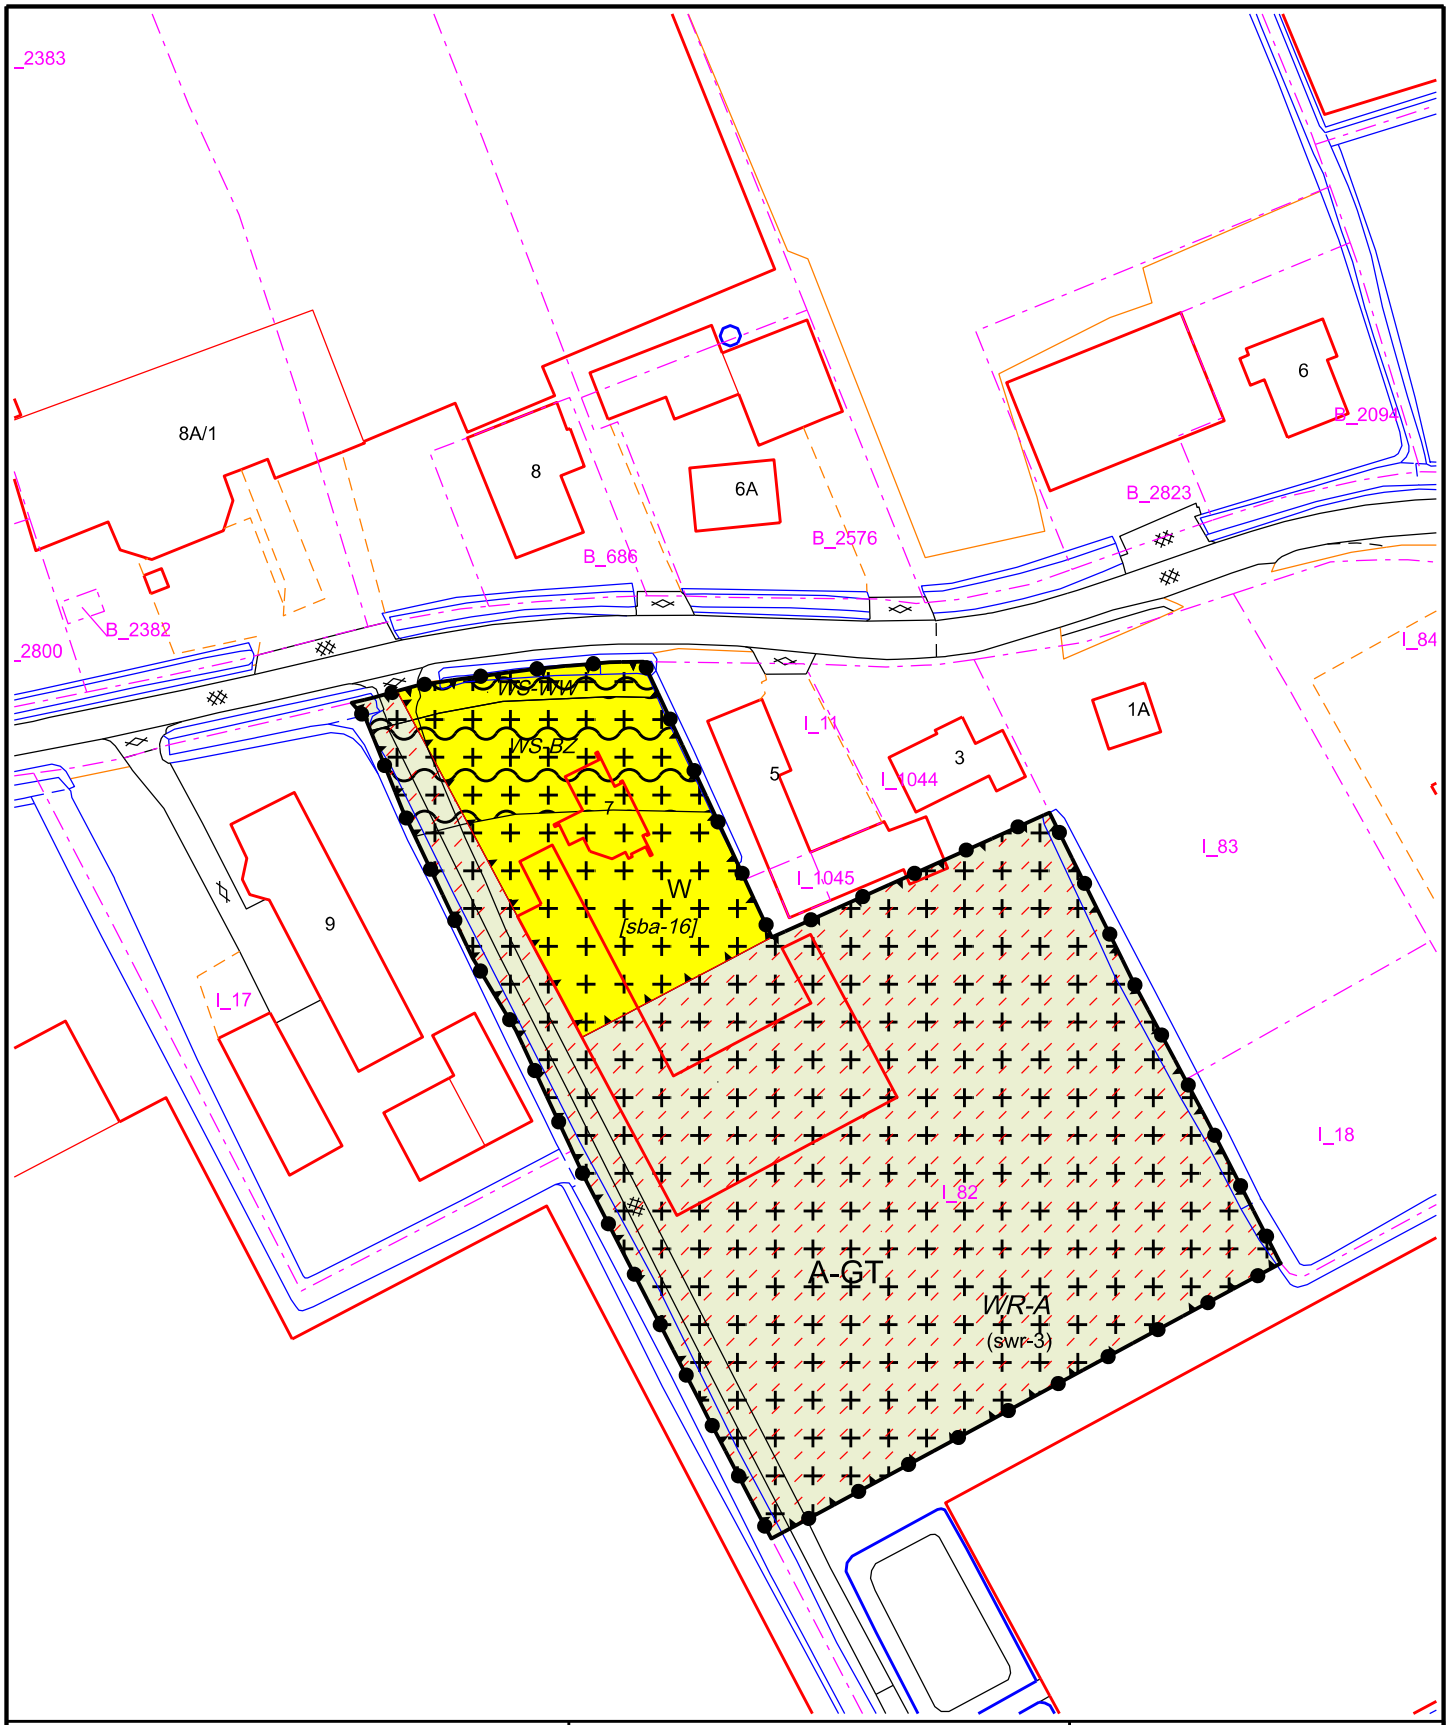

GEMEENTE WESTLAND

Postadres:
Postbus 150
2670 AD Naaldwijk

Tel: (0174) 140174
Fax: (0174) 673 600
www.gemeentewestland.nl

GEMEENTE WESTLAND

Cluster Beleid

Bezoekadres:
Laan van de Glazen Stad 1
2672 TA Naaldwijk

Bestemmingsplan legalisatie oude strijdigheden (LOS) percelen
Oudecampsweg 7 te De Lier

Schaal	1 : 1000	Getekend	ISJ	Formaat	A4	Tek. Nr.	LOS percelen

voor data en status zie Legenda op pagina 1 van deze bundel verbeeldingen

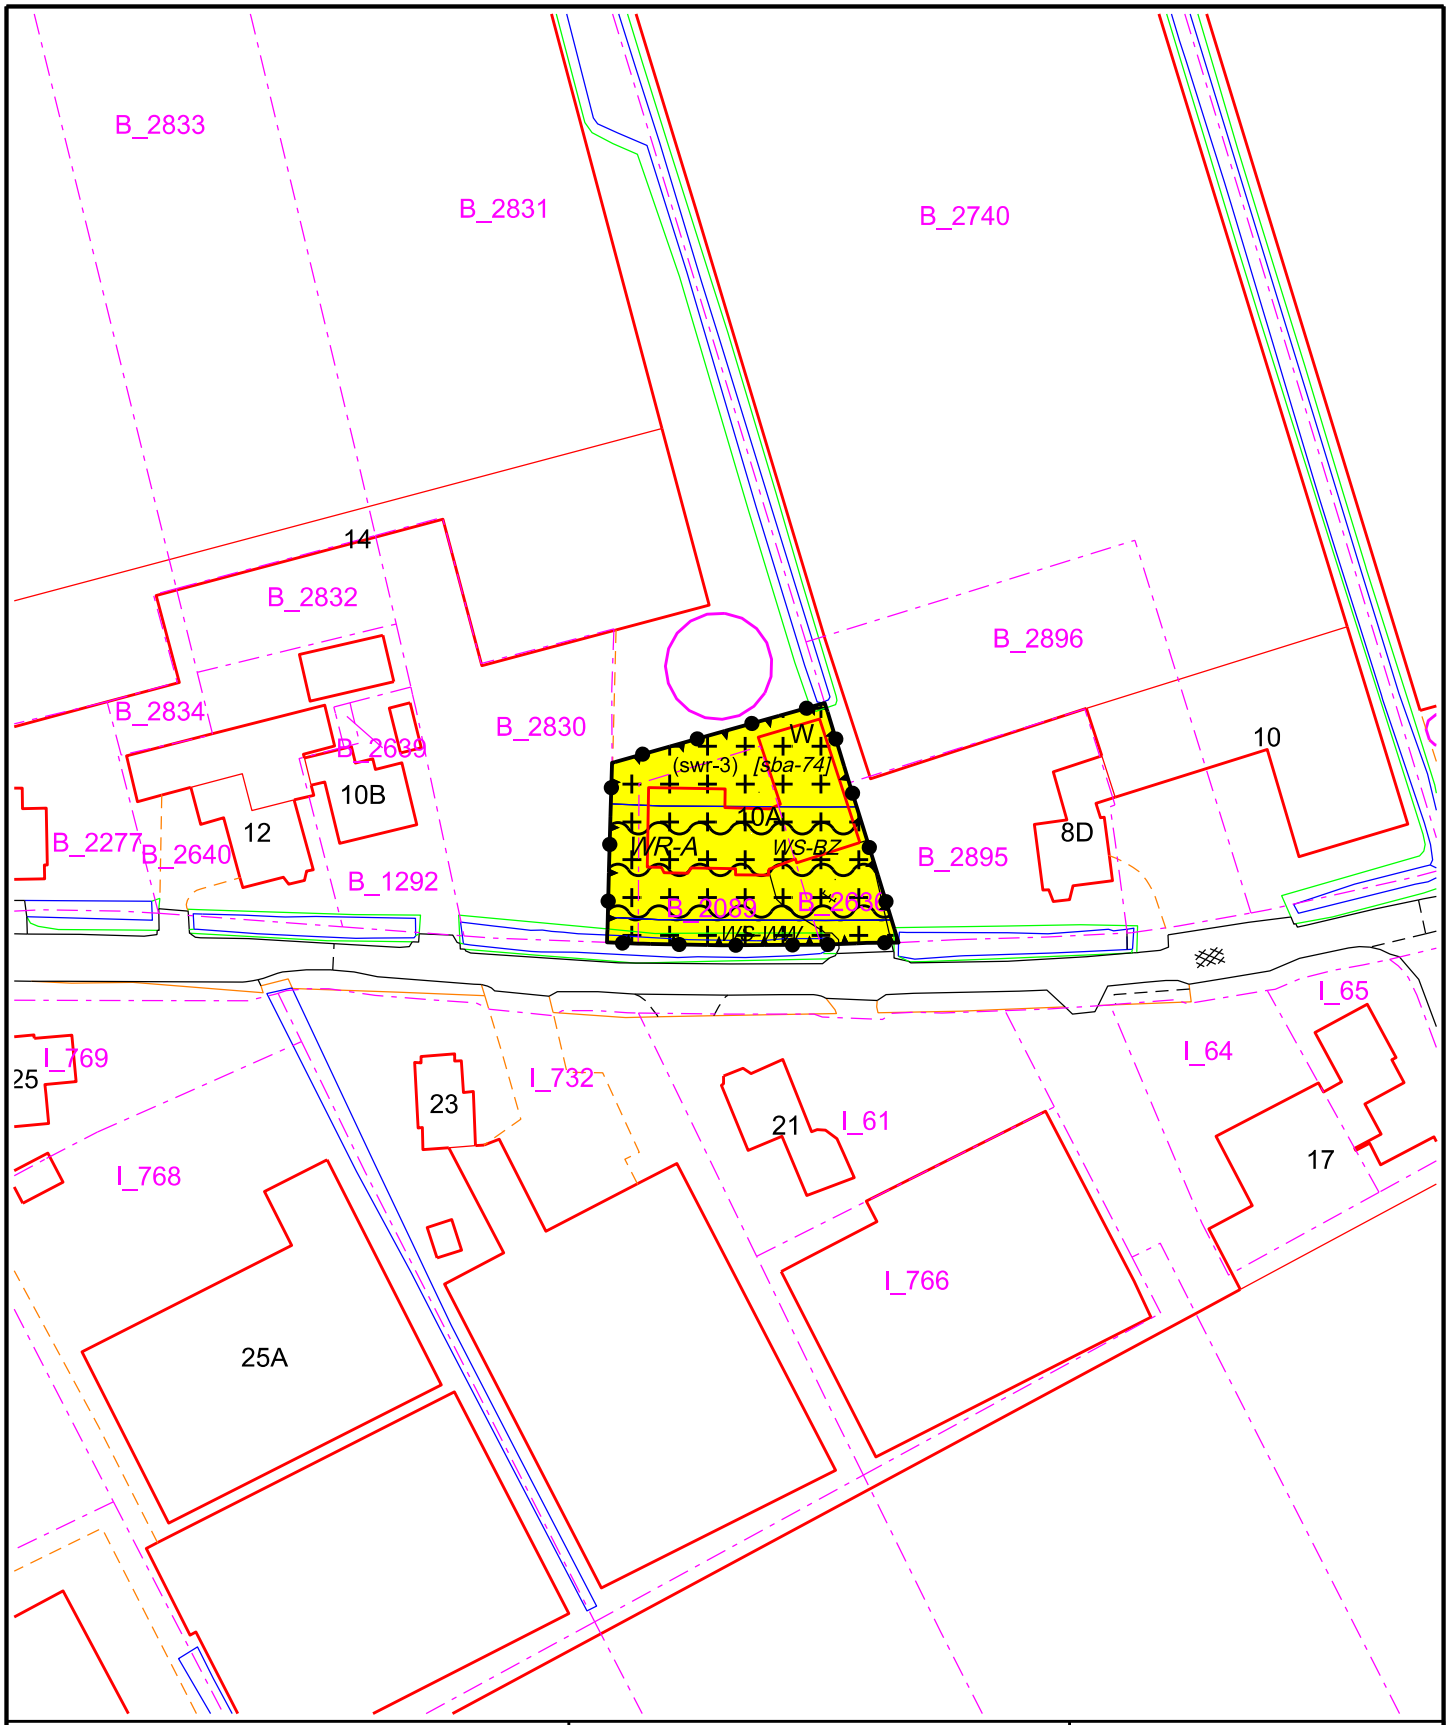

GEMEENTE WESTLAND

Postadres:
Postbus 150
2670 AD Naaldwijk

Tel: (0174) 140174
Fax: (0174) 673 600
www.gemeentewestland.nl

GEMEENTE WESTLAND

Cluster Beleid

Bezoekadres:
Laan van de Glazen Stad 1
2672 TA Naaldwijk

Bestemmingsplan legalisatie oude strijdigheden (LOS) percelen
Oudecampsweg 10A te De Lier

Schaal	1 : 1000	Getekend	ISJ	Formaat	A4	Tek. Nr.	LOS percelen

voor data en status zie Legenda op pagina 1 van deze bundel verbeeldingen

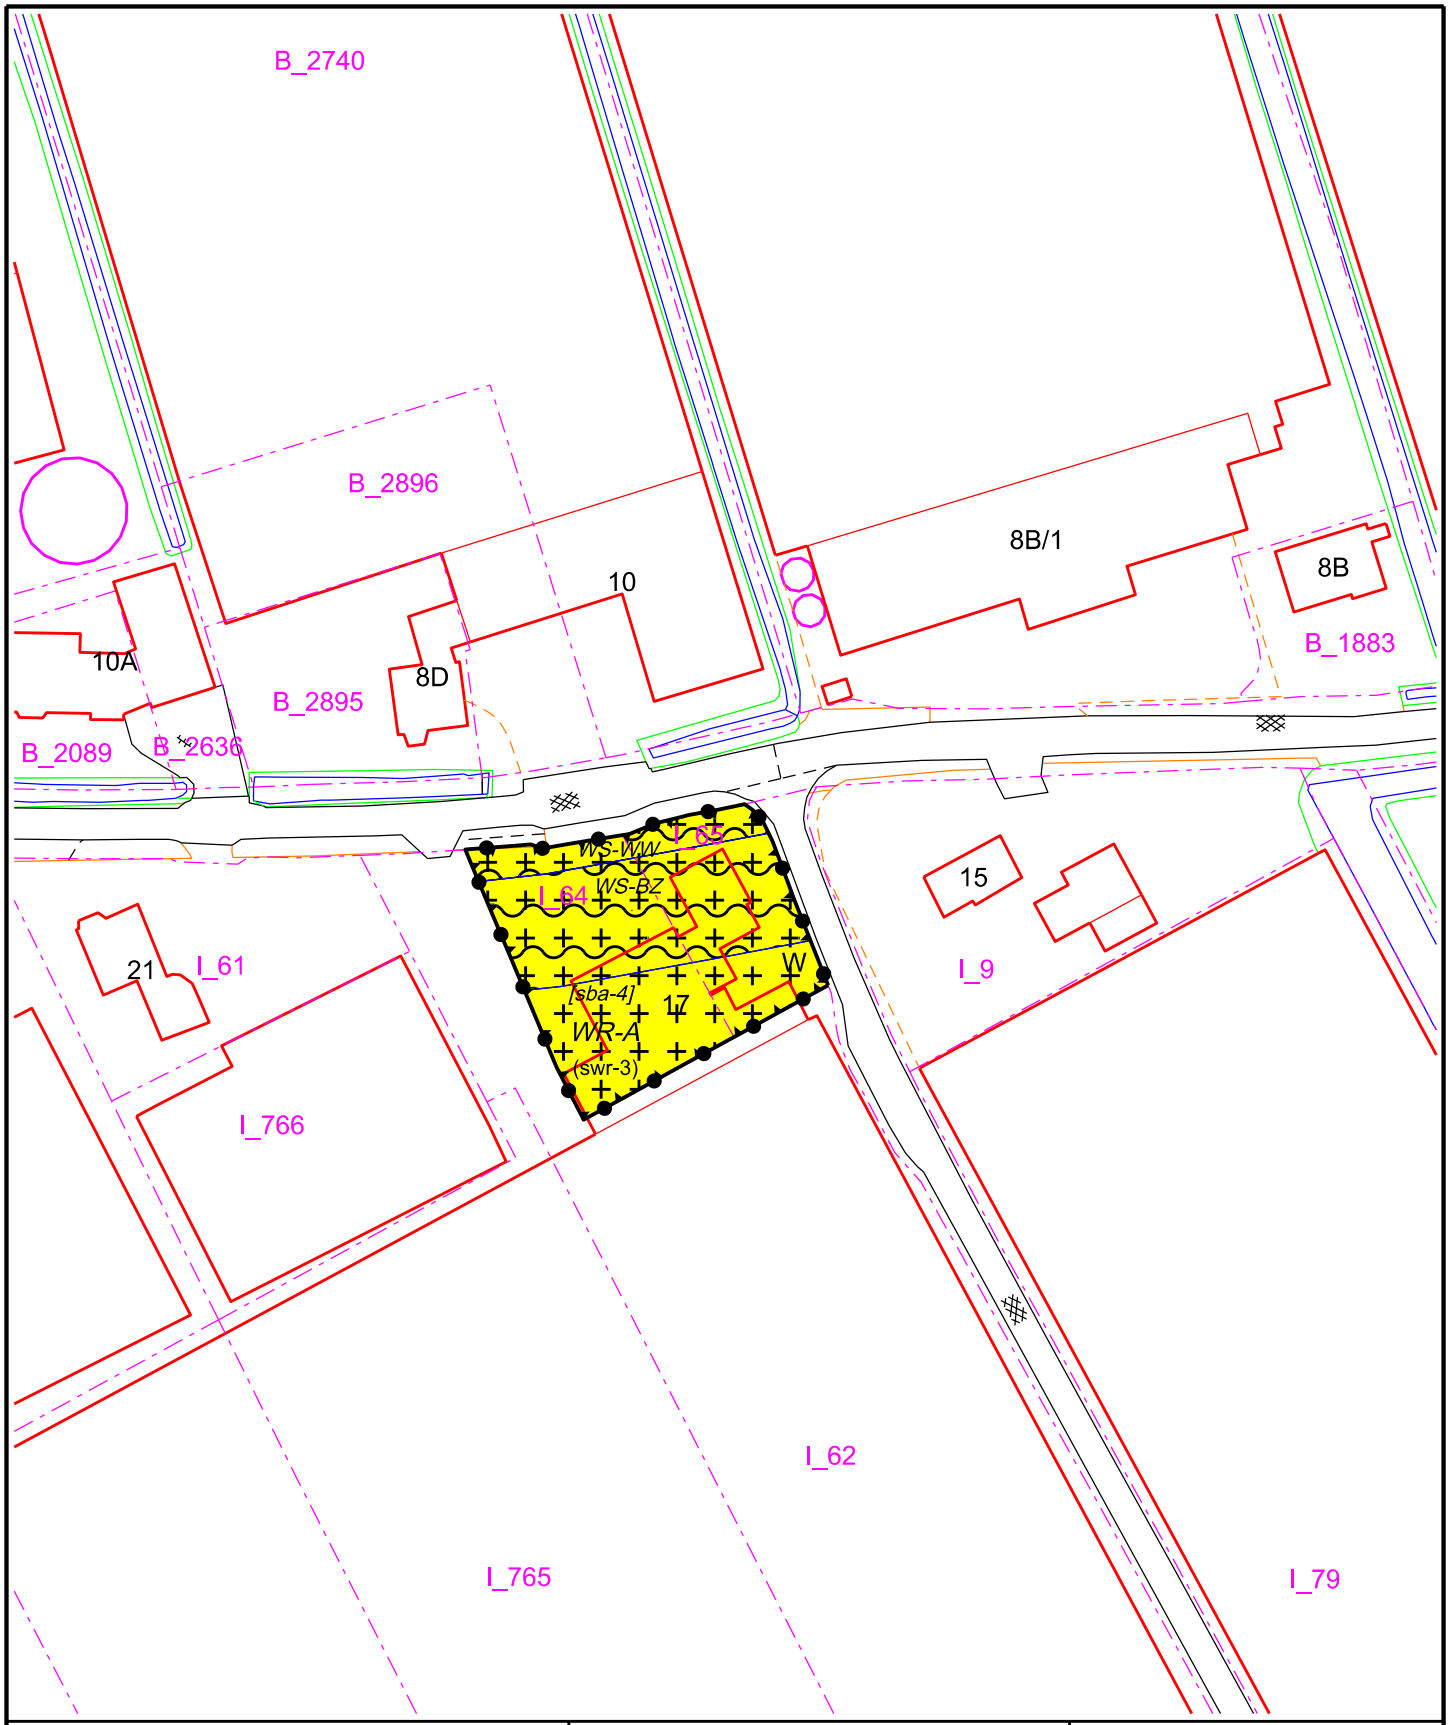

GEMEENTE WESTLAND

Postadres:
Postbus 150
2670 AD Naaldwijk

Tel: (0174) 140174
Fax: (0174) 673 600
www.gemeentewestland.nl

GEMEENTE WESTLAND

Cluster Beleid

Bezoekadres:
Laan van de Glazen Stad 1
2672 TA Naaldwijk

Bestemmingsplan legalisatie oude strijdigheden (LOS) percelen
Oudecampsweg 17 te De Lier

Schaal	1 : 1000	Getekend	ISJ	Formaat	A4	Tek. Nr.	LOS percelen

voor data en status zie Legenda op pagina 1 van deze bundel verbeeldingen

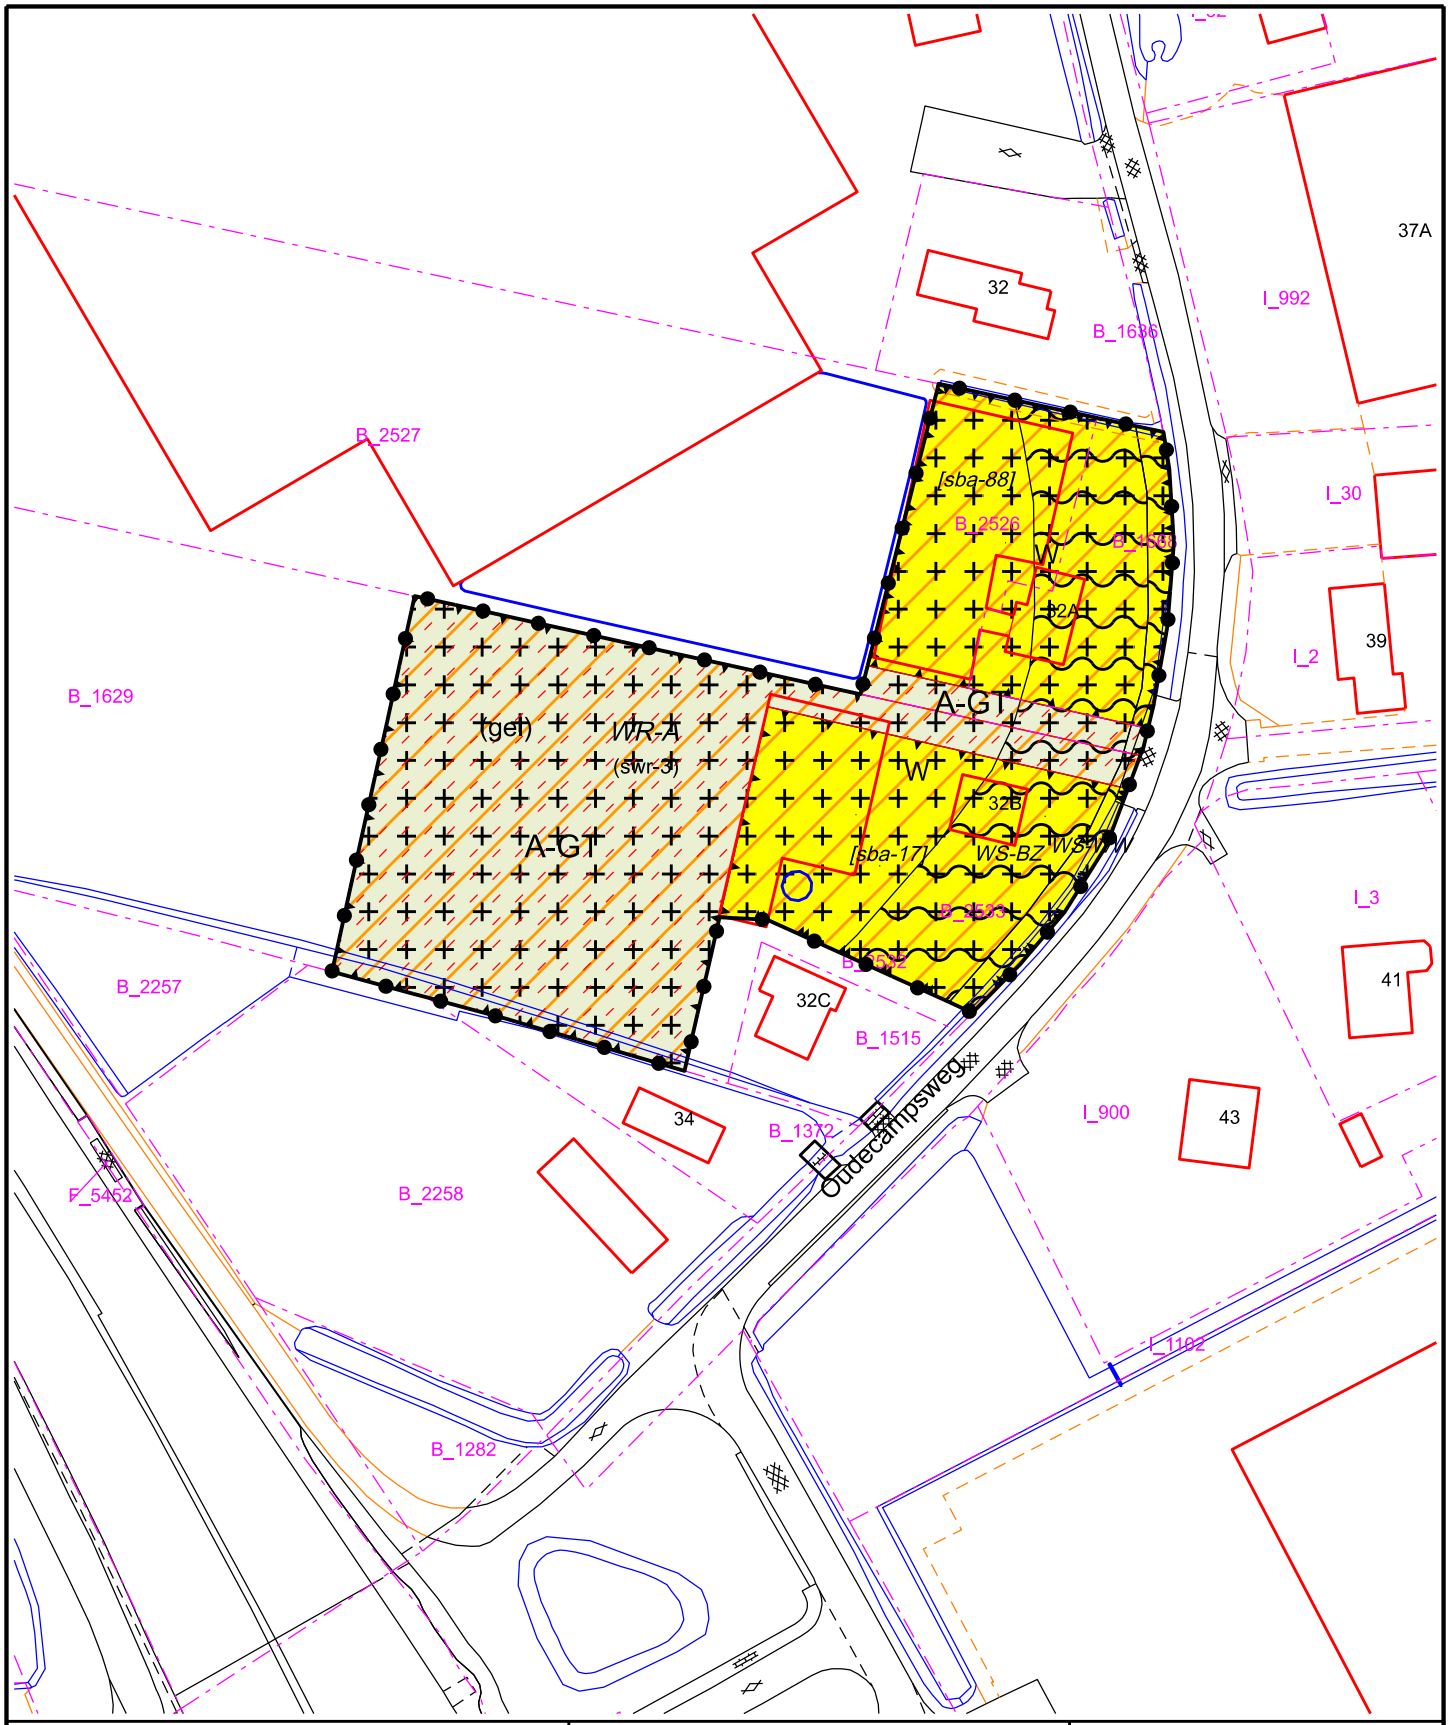

GEMEENTE WESTLAND

Postadres:
Postbus 150
2670 AD Naaldwijk

Tel: (0174) 140174
Fax: (0174) 673 600
www.gemeentewestland.nl

GEMEENTE WESTLAND

Cluster Beleid

Bezoekadres:
Laan van de Glazen Stad 1
2672 TA Naaldwijk

Bestemmingsplan legalisatie oude strijdigheden (LOS) percelen
Oudecampsweg 32A en 32B te De Lier

Schaal	1 : 1000	Getekend	ISJ	Formaat	A4	Tek. Nr.	LOS percelen

voor data en status zie Legenda op pagina 1 van deze bundel verbeeldingen

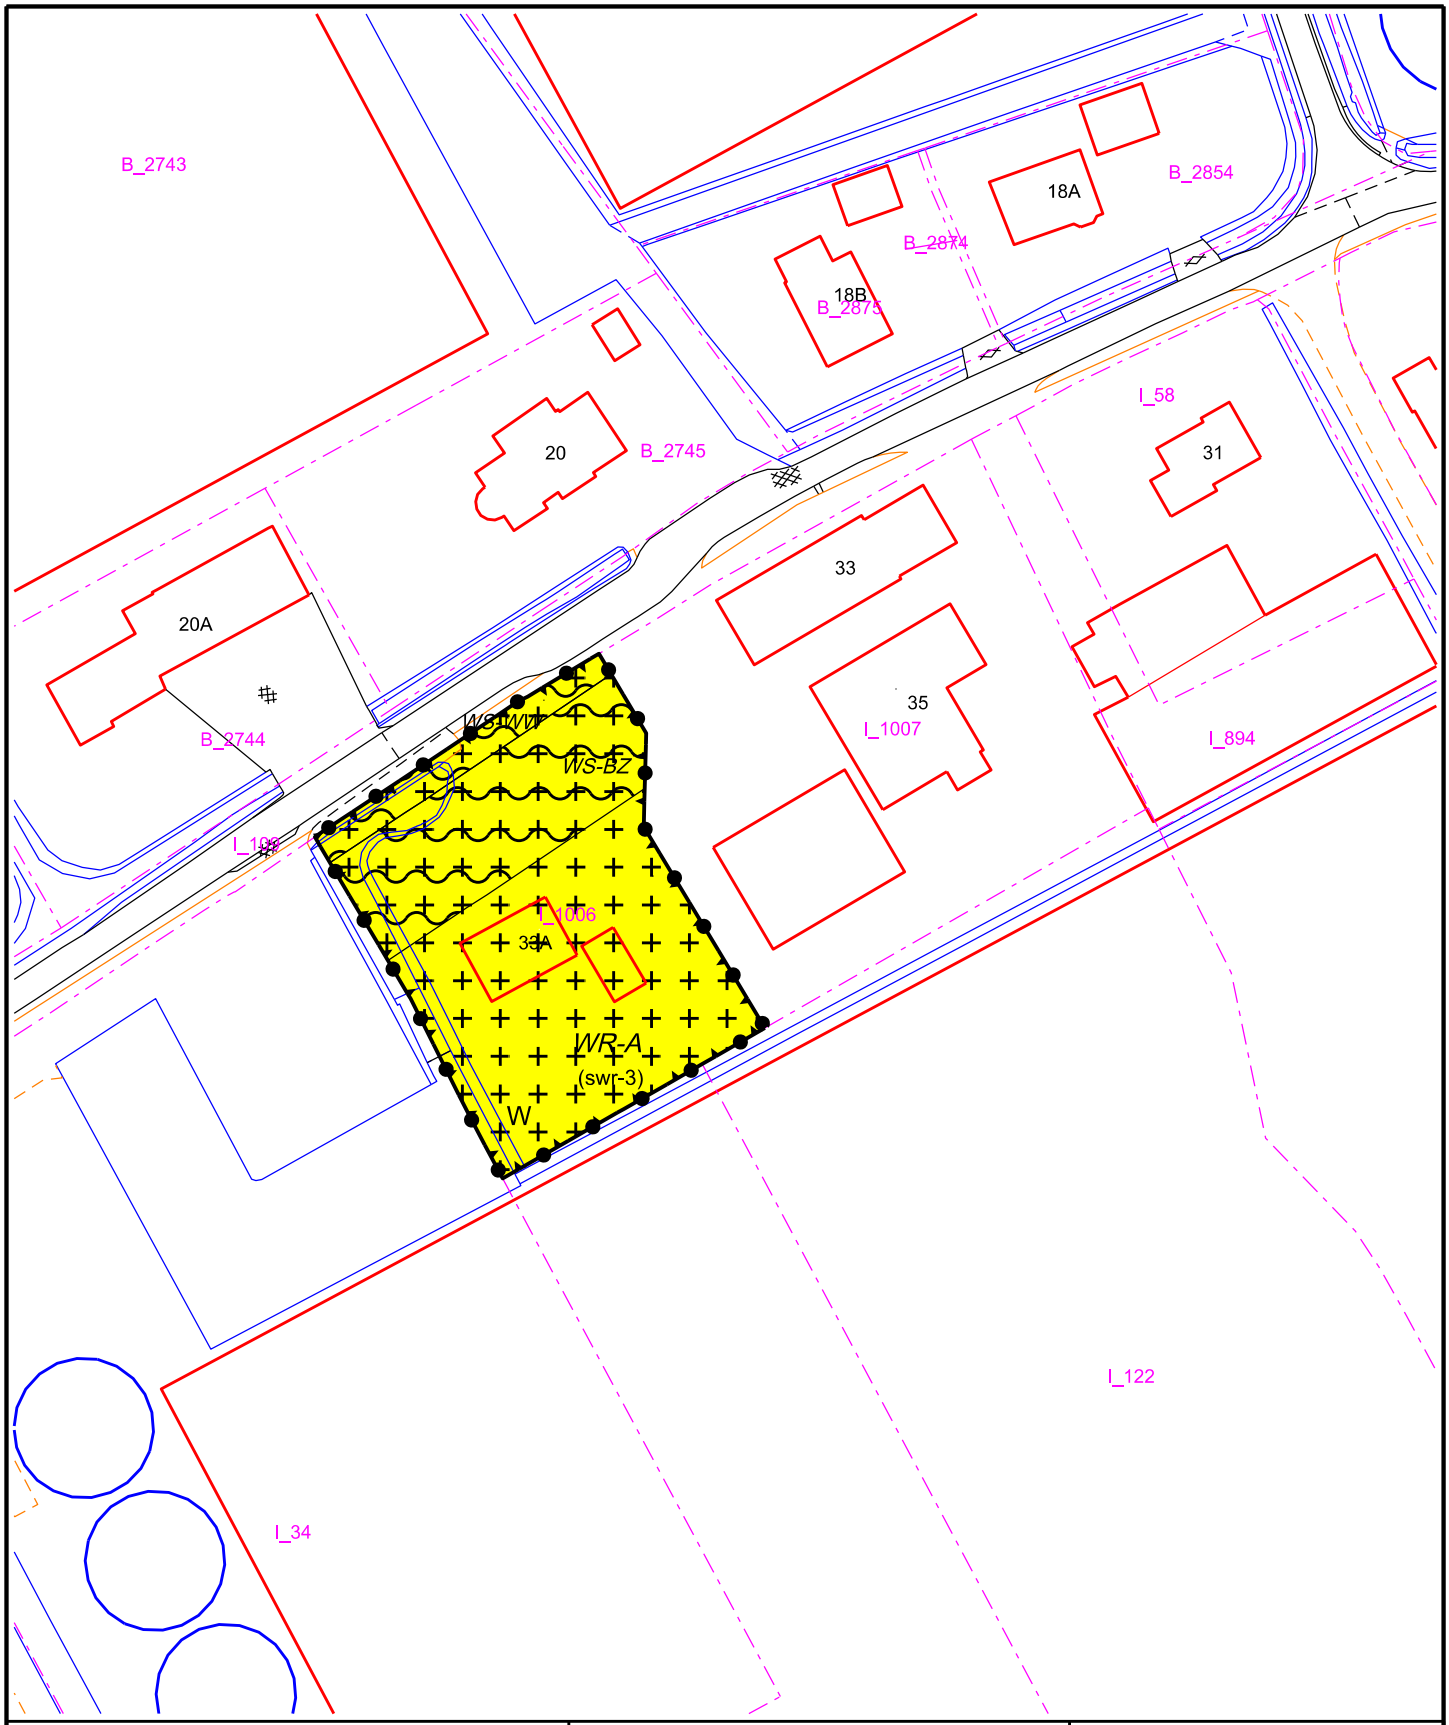

GEMEENTE WESTLAND

Postadres:
Postbus 150
2670 AD Naaldwijk

Tel: (0174) 140174
Fax: (0174) 673 600
www.gemeentewestland.nl

GEMEENTE WESTLAND

Cluster Beleid

Bezoekadres:
Laan van de Glazen Stad 1
2672 TA Naaldwijk

Bestemmingsplan legalisatie oude strijdigheden (LOS) percelen
Oudecampsweg 33A te De Lier

Schaal	1 : 1000	Getekend	ISJ	Formaat	A4	Tek. Nr.	LOS percelen

voor data en status zie Legenda op pagina 1 van deze bundel verbeeldingen

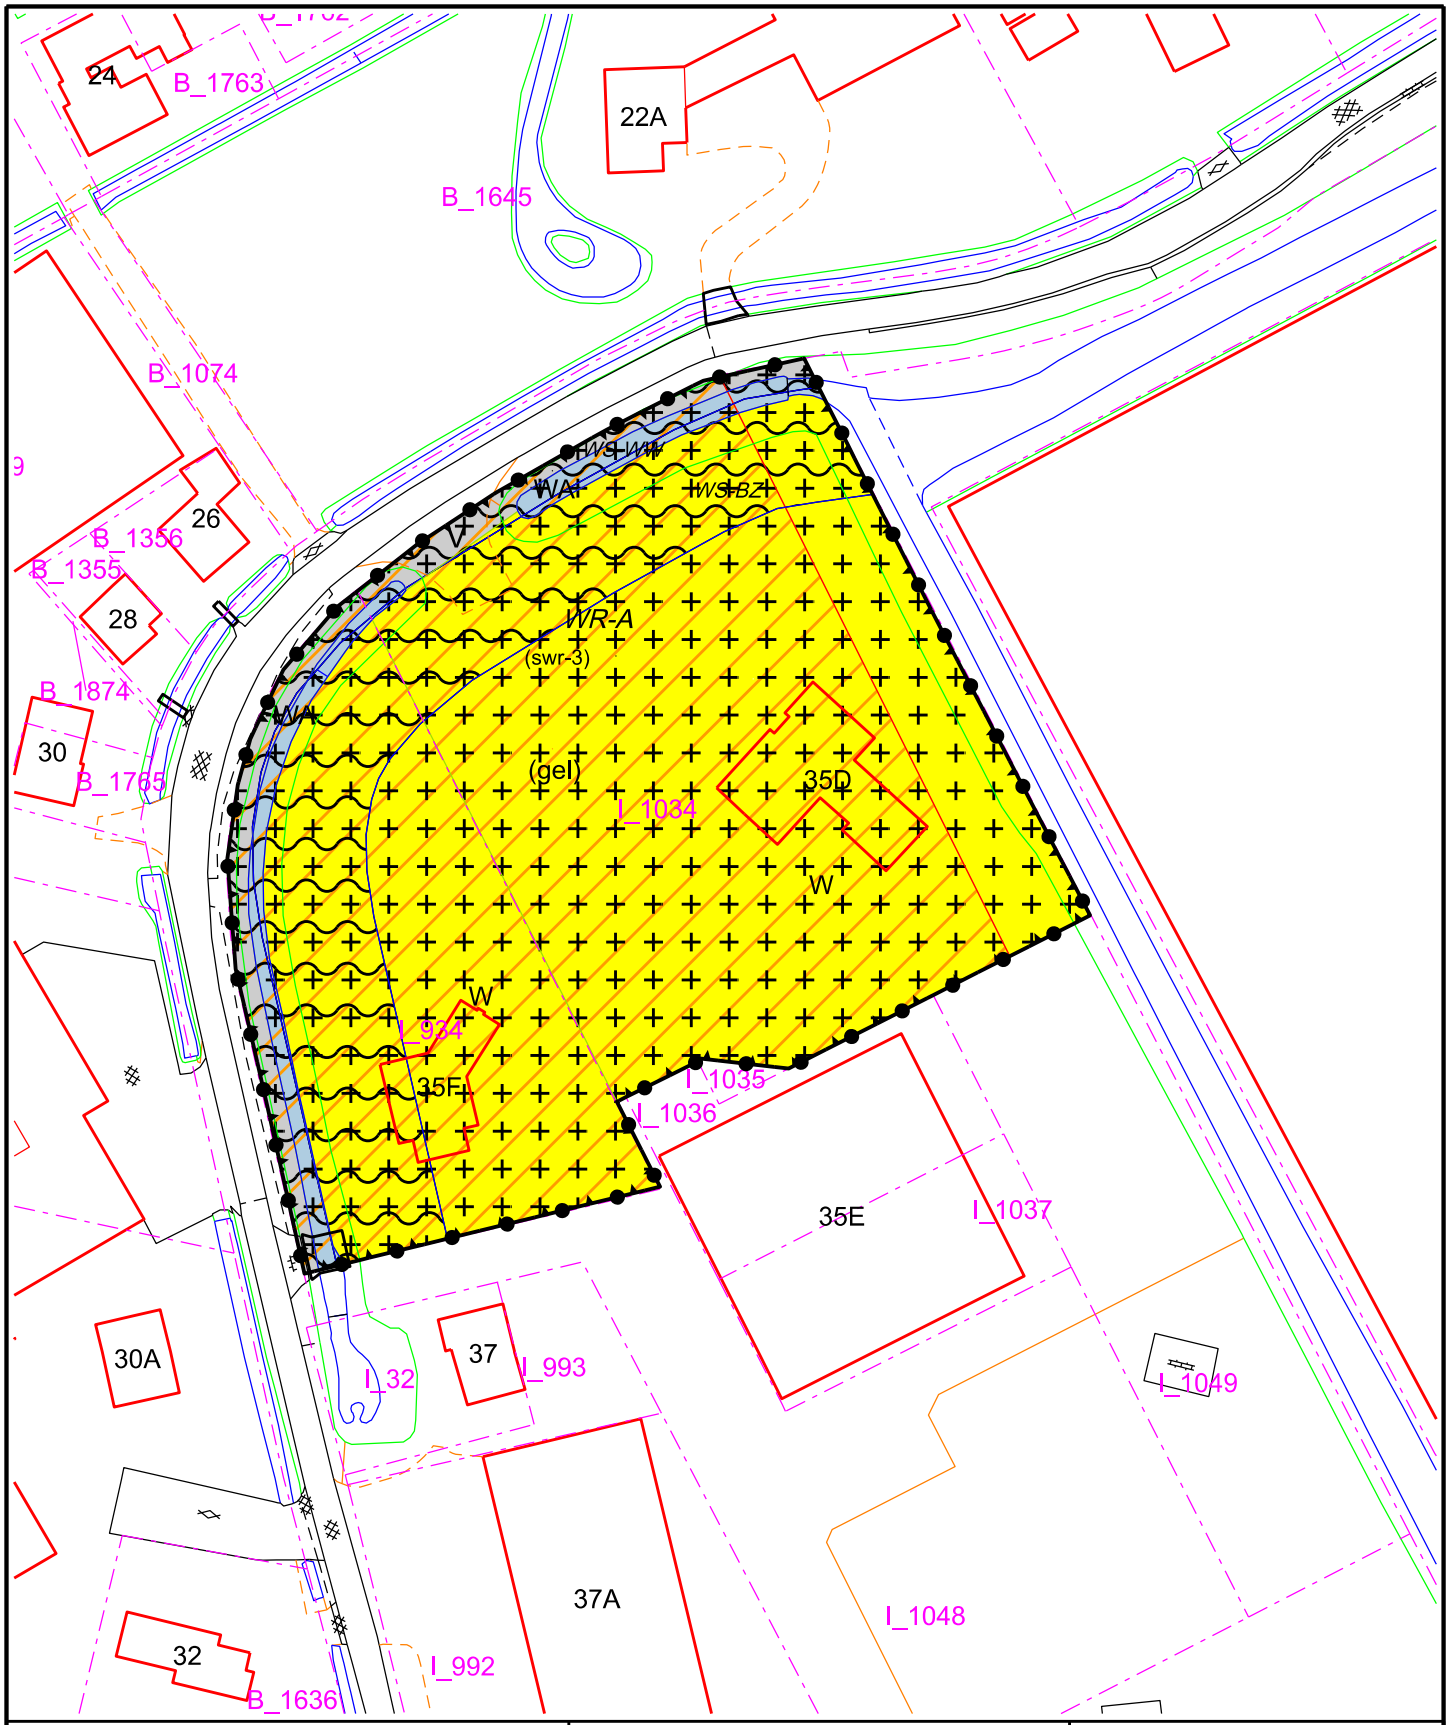

GEMEENTE WESTLAND

Postadres:
Postbus 150
2670 AD Naaldwijk

Tel: (0174) 140174
Fax: (0174) 673 600
www.gemeentewestland.nl

GEMEENTE WESTLAND

Cluster Beleid

Bezoekadres:
Laan van de Glazen Stad 1
2672 TA Naaldwijk

Bestemmingsplan legalisatie oude strijdigheden (LOS) percelen
Oudecampsweg 35D en 35F te De Lier

Schaal	1 : 1000	Getekend	ISJ	Formaat	A4	Tek. Nr.	LOS percelen

voor data en status zie Legenda op pagina 1 van deze bundel verbeeldingen

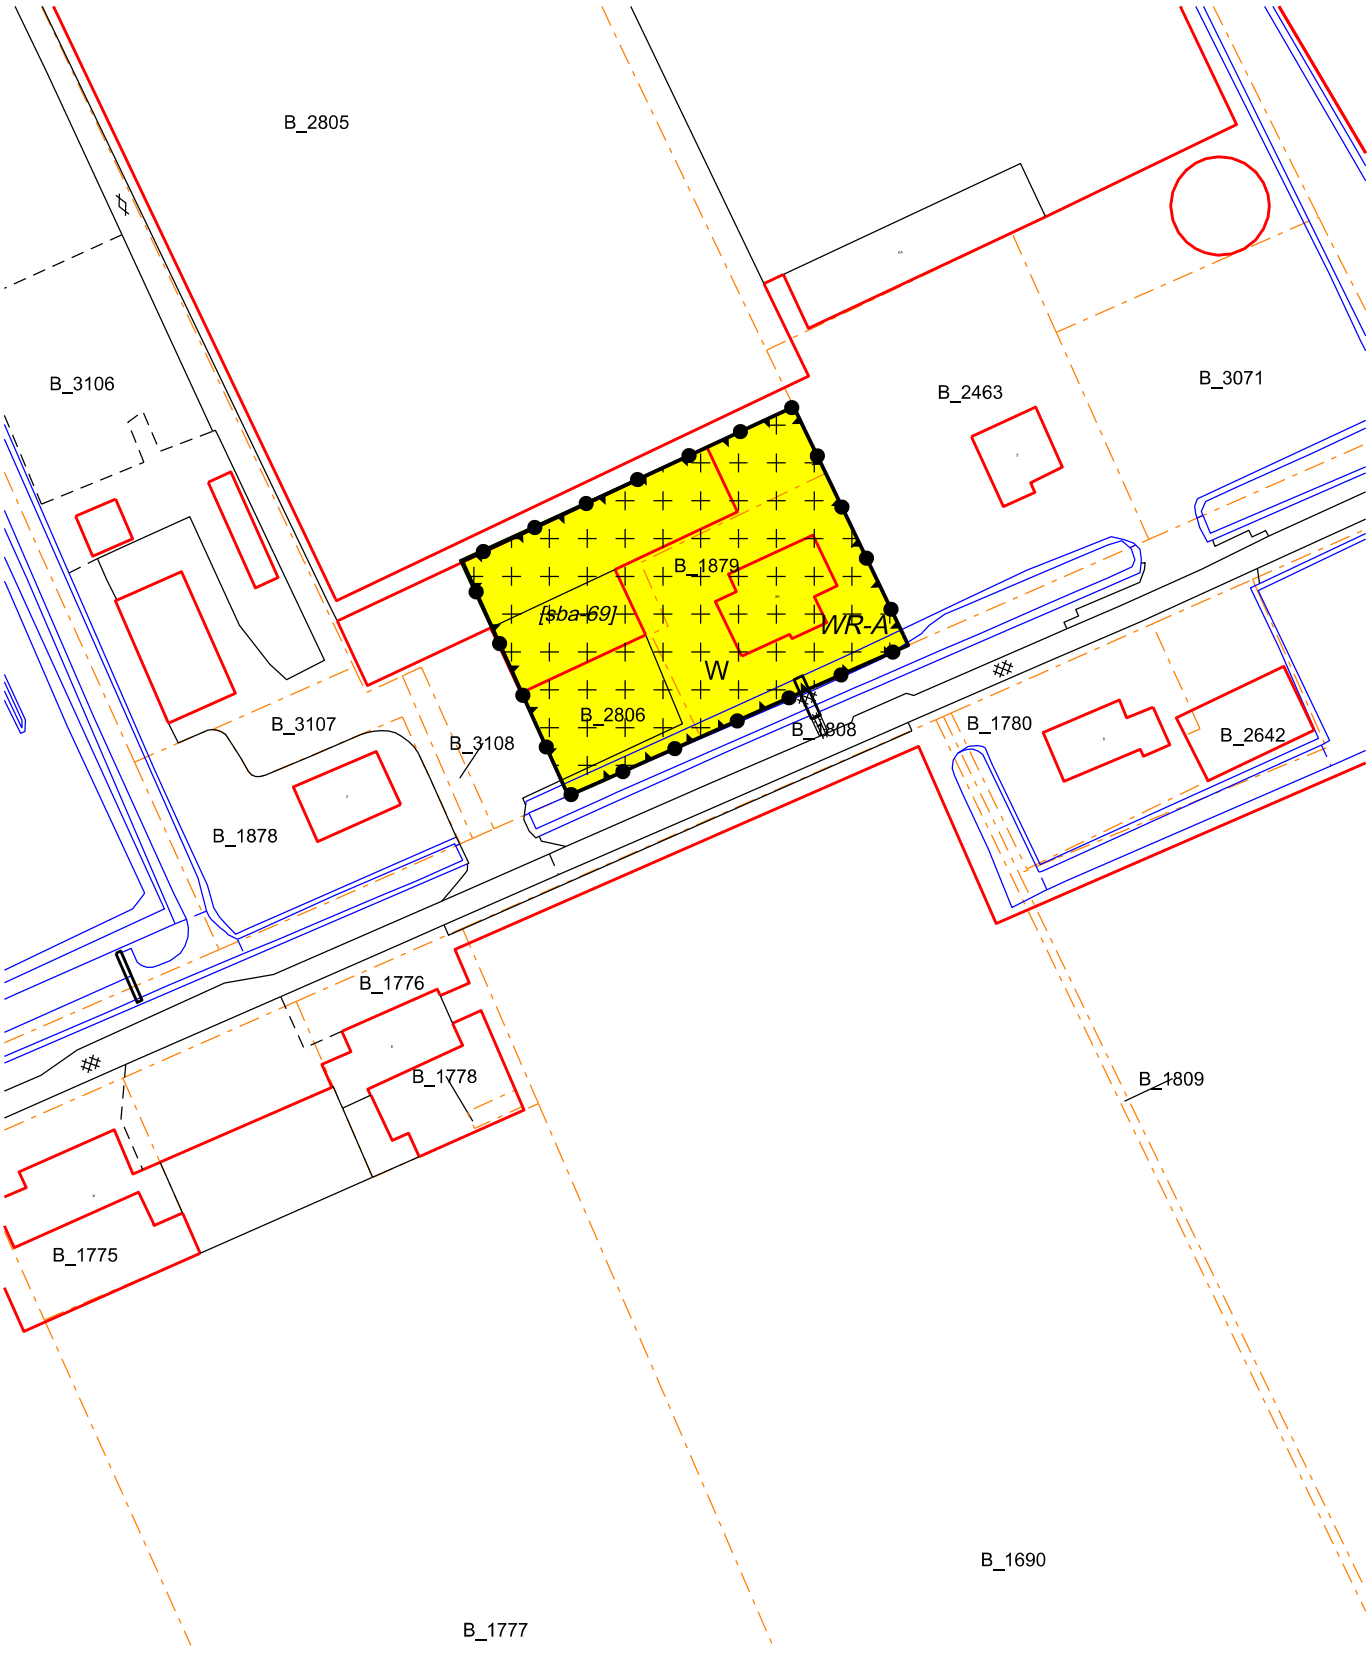

GEMEENTE WESTLAND

Postadres:
Postbus 150
2670 AD Naaldwijk

Tel: (0174) 140174
Fax: (0174) 673 600
www.gemeentewestland.nl

GEMEENTE WESTLAND

Cluster Beleid

Bezoekadres:
Laan van de Glazen Stad 1
2672 TA Naaldwijk

Bestemmingsplan Legalisering Oude Strijdigheden Schefferweg 3a De Lier

Datum BGT
23-03-2023

Schaal	1:1000	Getekend	JvL	Formaat	A4	Status	Vastgesteld
Datum	23-3-2023	Datum VA		Dossier	NL.IMRO.1783.LOSPERCELENabp-VA01	Tek. Nr.	-

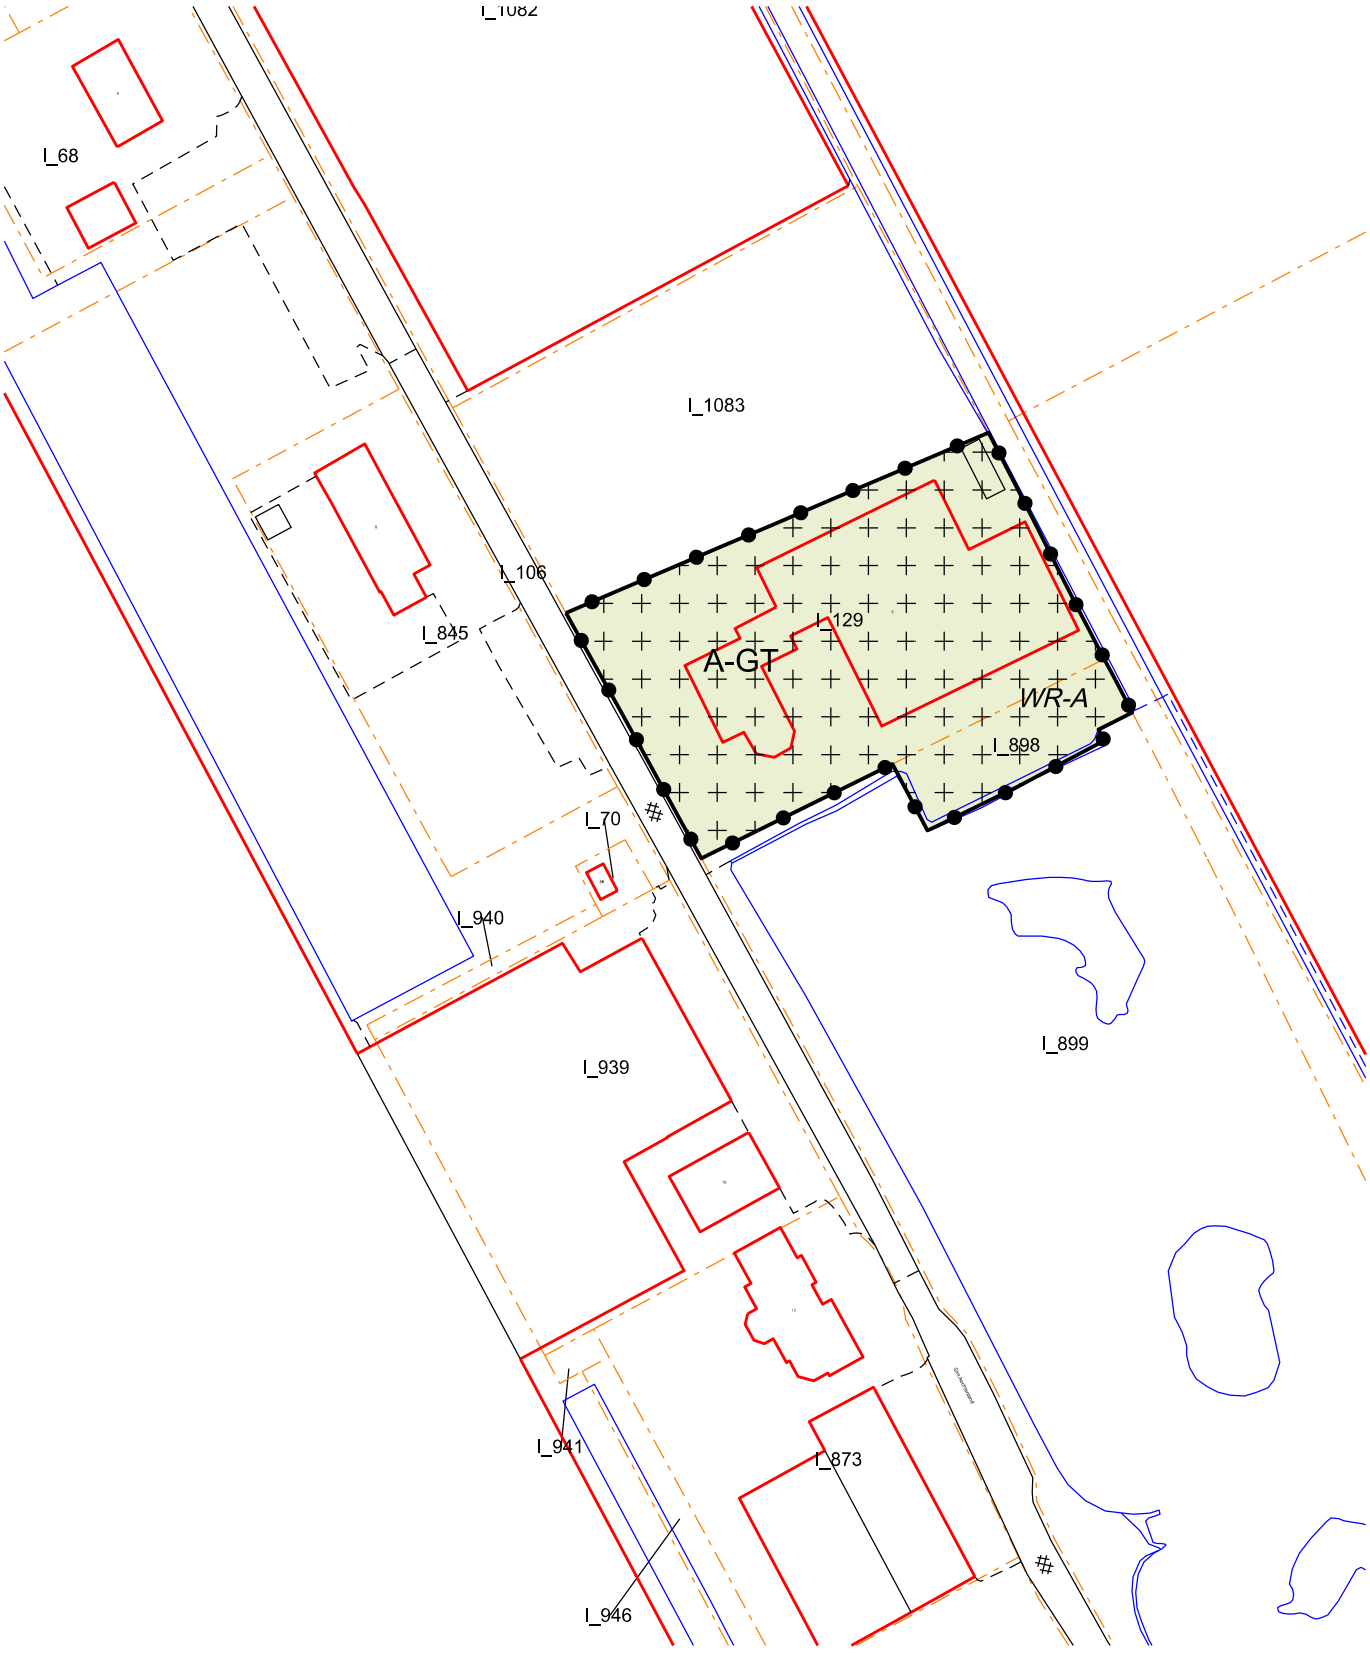

GEMEENTE WESTLAND

Postadres:
Postbus 150
2670 AD Naaldwijk

Tel: (0174) 140174
Fax: (0174) 673 600
www.gemeentewestland.nl

GEMEENTE WESTLAND

Cluster Beleid

Bezoekadres:
Laan van de Glazen Stad 1
2672 TA Naaldwijk

Bestemmingsplan Legalisering Oude Strijdigheden
Sint Aechtenland 5 De Lier

Datum BGT
23-03-2023

Schaal	1:1000	Getekend	JvL	Formaat	A4	Status	Vastgesteld
Datum	23-3-2023	Datum VA		Dossier	NL.IMRO.1783.LOSPERCELENabp-VA01	Tek. Nr.	-

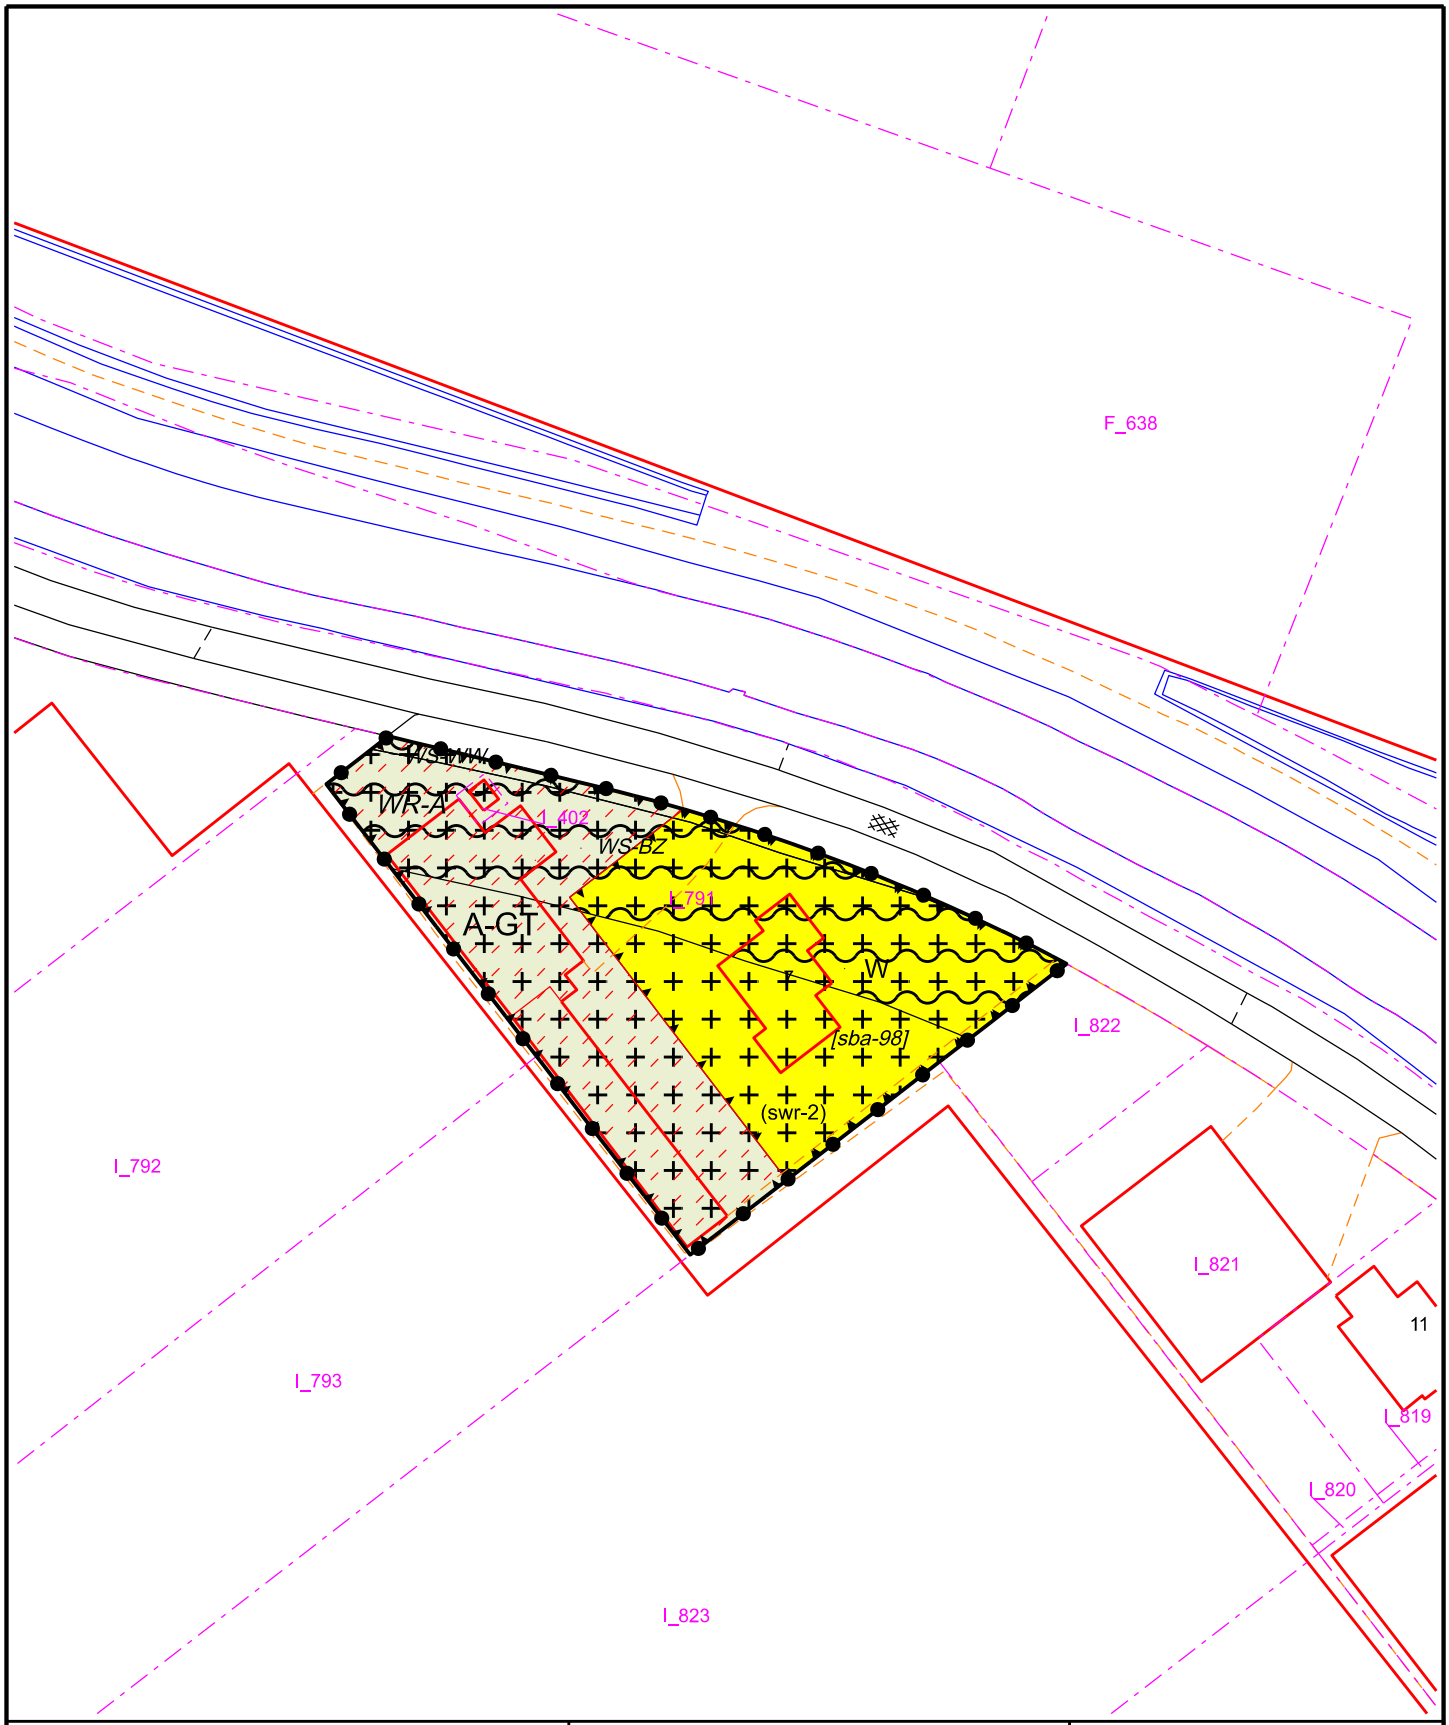

GEMEENTE WESTLAND

Postadres:
Postbus 150
2670 AD Naaldwijk

Tel: (0174) 140174
Fax: (0174) 673 600
www.gemeentewestland.nl

GEMEENTE WESTLAND

Cluster Beleid

Bezoekadres:
Laan van de Glazen Stad 1
2672 TA Naaldwijk

Bestemmingsplan legalisatie oude strijdigheden (LOS) percelen
Zijtwende 7 te De Lier

Schaal	1 : 1000	Getekend	ISJ	Formaat	A4	Tek. Nr.	LOS percelen

voor data en status zie Legenda op pagina 1 van deze bundel verbeeldingen



GEMEENTE WESTLAND

Postadres:
Postbus 150
2670 AD Naaldwijk

Tel: (0174) 140174
Fax: (0174) 673 600
www.gemeentewestland.nl

GEMEENTE WESTLAND

Cluster Beleid

Bezoekadres:
Laan van de Glazen Stad 1
2672 TA Naaldwijk

Bestemmingsplan Legalisering Oude Strijdigheden
Van Wijklaan 3 De Lier

Datum BGT
23-03-2023

Schaal	1:1000	Getekend	JvL	Formaat	A4	Status	Vastgesteld
Datum	23-3-2023	Datum VA		Dossier	NL.IMRO.1783.LOSPERCELENabp-VA01	Tek. Nr.	-