

VLIELAND | VERBOUW HOTEL DE WADDEN

ALYNIA
ARCHITECTEN

5978
Schetsontwerp
30 Augustus 2022

Bestaande situatie | 1 : 500



ALYNIA
ARCHITECTEN

Kad. gemeente: Vlieland
Sektie: A
Perceel: 1602, 1631


Nieuwe Situatie | 1 : 500




ALYNIA
ARCHITECTEN

Kad. gemeente: Vlieland
Sektie: A
Perceel: 1602, 1631

Isometrie | nieuwbouw

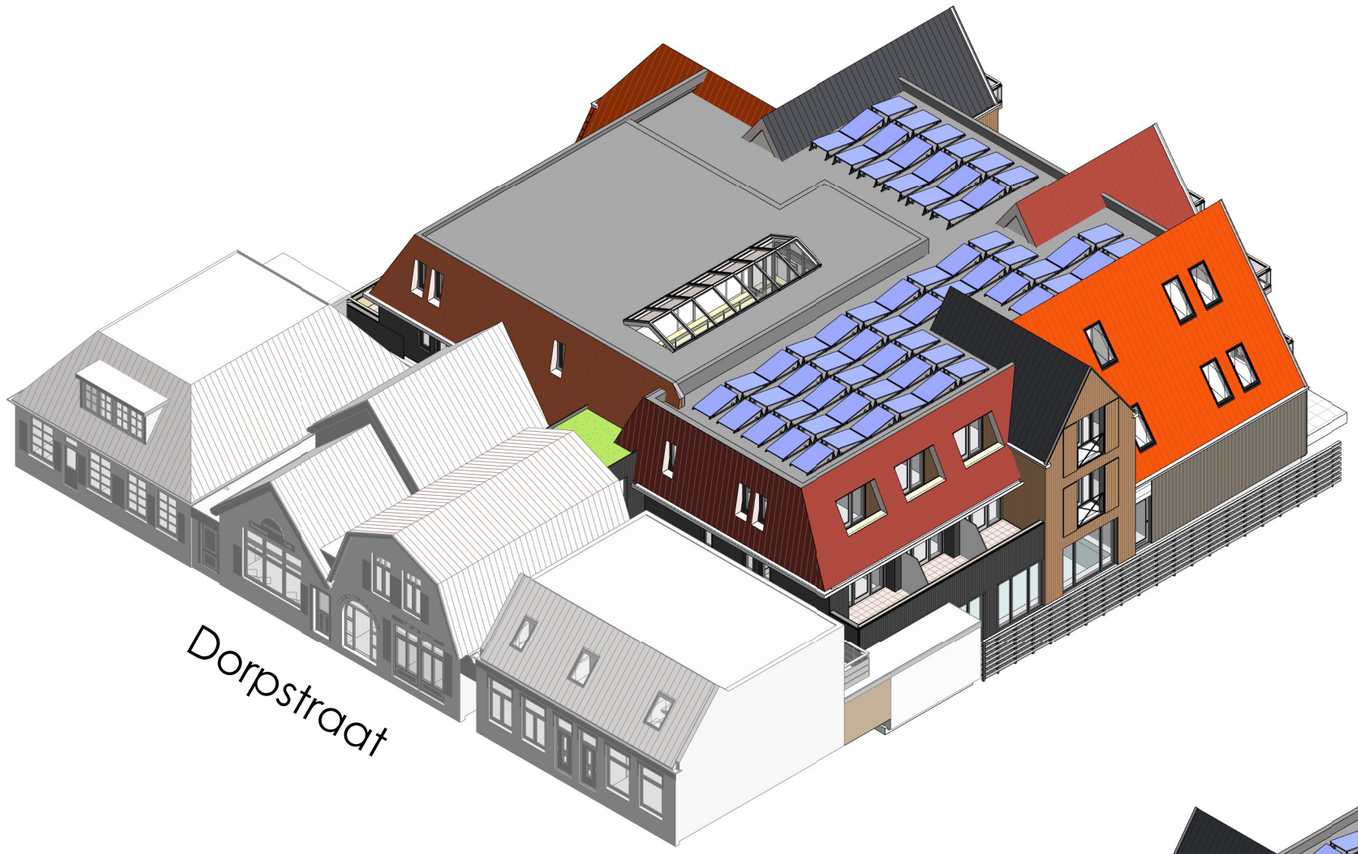

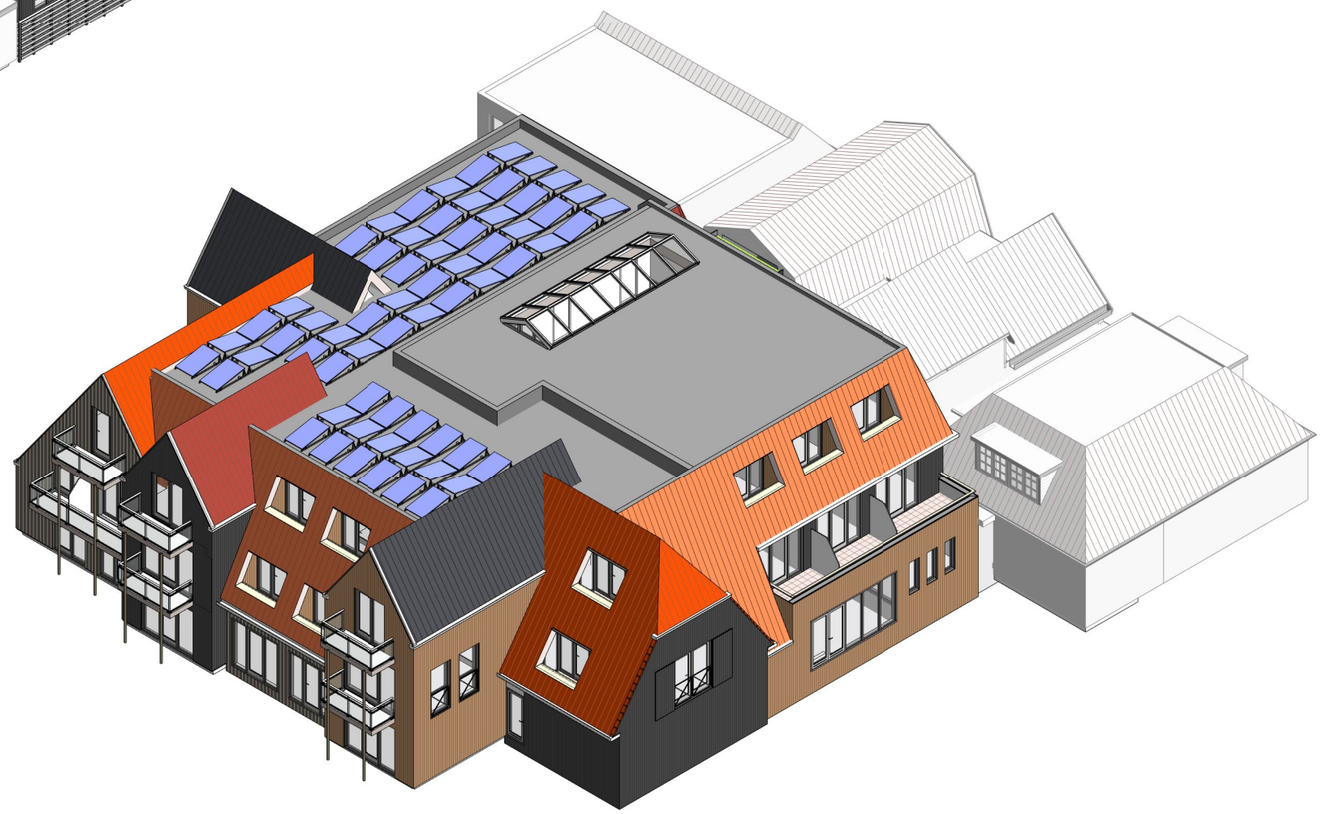

ALYNIA
ARCHITECTEN

Materialisatie | 1 : 100







3 kleuren gevelpan.
verdeling vlgs.
geveltekeningen









ALYNIA
ARCHITECTEN



3 kleuren houten bekleding
verdeling vlgs. geveltekening

Begane Grond | 1 : 200

Hotelkamers

Type A	**14**	**445 m²**
Type B	**14**	**475 m²**
Type C	**4**	**119 m²**
Type D	**1**	**42 m²**
Type E	**1**	**36 m²**
Type F	**1**	**51 m²**
Totaal	**35**	**1168 m²**

Ruimtes

1	**Afval**	**28 m²**
1	**Dames**	**13 m²**
3	**EBV**	**68 m²**
1	**electra Heineken**	**13 m²**
9	**Gang**	**90 m²**
1	**Heren**	**13 m²**
1	**kantine**	**28 m²**
2	**Keuken**	**41 m²**
1	**Koelcel**	**12 m²**
3	**Linnen**	**17 m²**
1	**MIVA**	**5 m²**
1	**personeelstoilet**	**9 m²**
1	**Portaal**	**4 m²**
1	**receptie - back office**	**0 m²**
1	**Restaurant**	**142 m²**
1	**Sauna**	**4 m²**
1	**spoelkeuken**	**22 m²**
1	**Stoombad**	**8 m²**
1	**Techniek**	**4 m²**
1	**Toilet**	**3 m²**
1	**Vriescel**	**5 m²**
1	**Welness ruimte**	**34 m²**
1	**Werkkast**	**4 m²**
1	**Zwembad**	**47 m²**
Totaal		**614 m²**



ALYNIA
ARCHITECTEN

1e Verdieping | 1 : 200

Hotelkamers

Type A	**14**	**445 m²**
Type B	**14**	**475 m²**
Type C	**4**	**119 m²**
Type D	**1**	**42 m²**
Type E	**1**	**36 m²**
Type F	**1**	**51 m²**
Totaal	**35**	**1168 m²**

Ruimtes

1	**Afval**	**28 m²**
1	**Dames**	**13 m²**
3	**EBV**	**68 m²**
1	**electra Heineken**	**13 m²**
9	**Gang**	**90 m²**
1	**Heren**	**13 m²**
1	**kantine**	**28 m²**
2	**Keuken**	**41 m²**
1	**Koelcel**	**12 m²**
3	**Linnen**	**17 m²**
1	**MIVA**	**5 m²**
1	**personeelstoilet**	**9 m²**
1	**Portaal**	**4 m²**
1	**receptie - back office**	**0 m²**
1	**Restaurant**	**142 m²**
1	**Sauna**	**4 m²**
1	**spoelkeuken**	**22 m²**
1	**Stoombad**	**8 m²**
1	**Techniek**	**4 m²**
1	**Toilet**	**3 m²**
1	**Vriescel**	**5 m²**
1	**Welness ruimte**	**34 m²**
1	**Werkkast**	**4 m²**
1	**Zwembad**	**47 m²**
Totaal		**614 m²**



ALYNIA
ARCHITECTEN

2e Verdieping | 1 : 200

Hotelkamers

Type A	**14**	**445 m²**
Type B	**14**	**475 m²**
Type C	**4**	**119 m²**
Type D	**1**	**42 m²**
Type E	**1**	**36 m²**
Type F	**1**	**51 m²**
Totaal	**35**	**1168 m²**

Ruimtes

1	**Afval**	**28 m²**
1	**Dames**	**13 m²**
3	**EBV**	**68 m²**
1	**electra Heineken**	**13 m²**
9	**Gang**	**90 m²**
1	**Heren**	**13 m²**
1	**kantine**	**28 m²**
2	**Keuken**	**41 m²**
1	**Koelcel**	**12 m²**
3	**Linnen**	**17 m²**
1	**MIVA**	**5 m²**
1	**personeelstoilet**	**9 m²**
1	**Portaal**	**4 m²**
1	**receptie - back office**	**0 m²**
1	**Restaurant**	**142 m²**
1	**Sauna**	**4 m²**
1	**spoelkeuken**	**22 m²**
1	**Stoombad**	**8 m²**
1	**Techniek**	**4 m²**
1	**Toilet**	**3 m²**
1	**Vriescel**	**5 m²**
1	**Welness ruimte**	**34 m²**
1	**Werkkast**	**4 m²**
1	**Zwembad**	**47 m²**
Totaal		**614 m²**



ALYNIA
ARCHITECTEN

Dakvlak | 1 : 200



ALYNIA
ARCHITECTEN

Zuidgevel | 1 : 100





8-7-2022



10-5-2022

ALYNIA
ARCHITECTEN

Noordgevel | 1 : 100





8-7-2022



10-5-2022

ALYNIA
ARCHITECTEN

Oostgevel | 1 : 100





8-7-2022



10-5-2022

ALYNIA
ARCHITECTEN

Westgevel | 1 : 100





8-7-2022



10-5-2022

ALYNIA
ARCHITECTEN

Dorpstraat | Aanzicht vanaf Dijk



Bestaande Situatie



Nieuwe Situatie




Plan 22-7-2022



Plan 10-5-2022


ALYNIA
ARCHITECTEN

Doorsnede A | 1 : 100

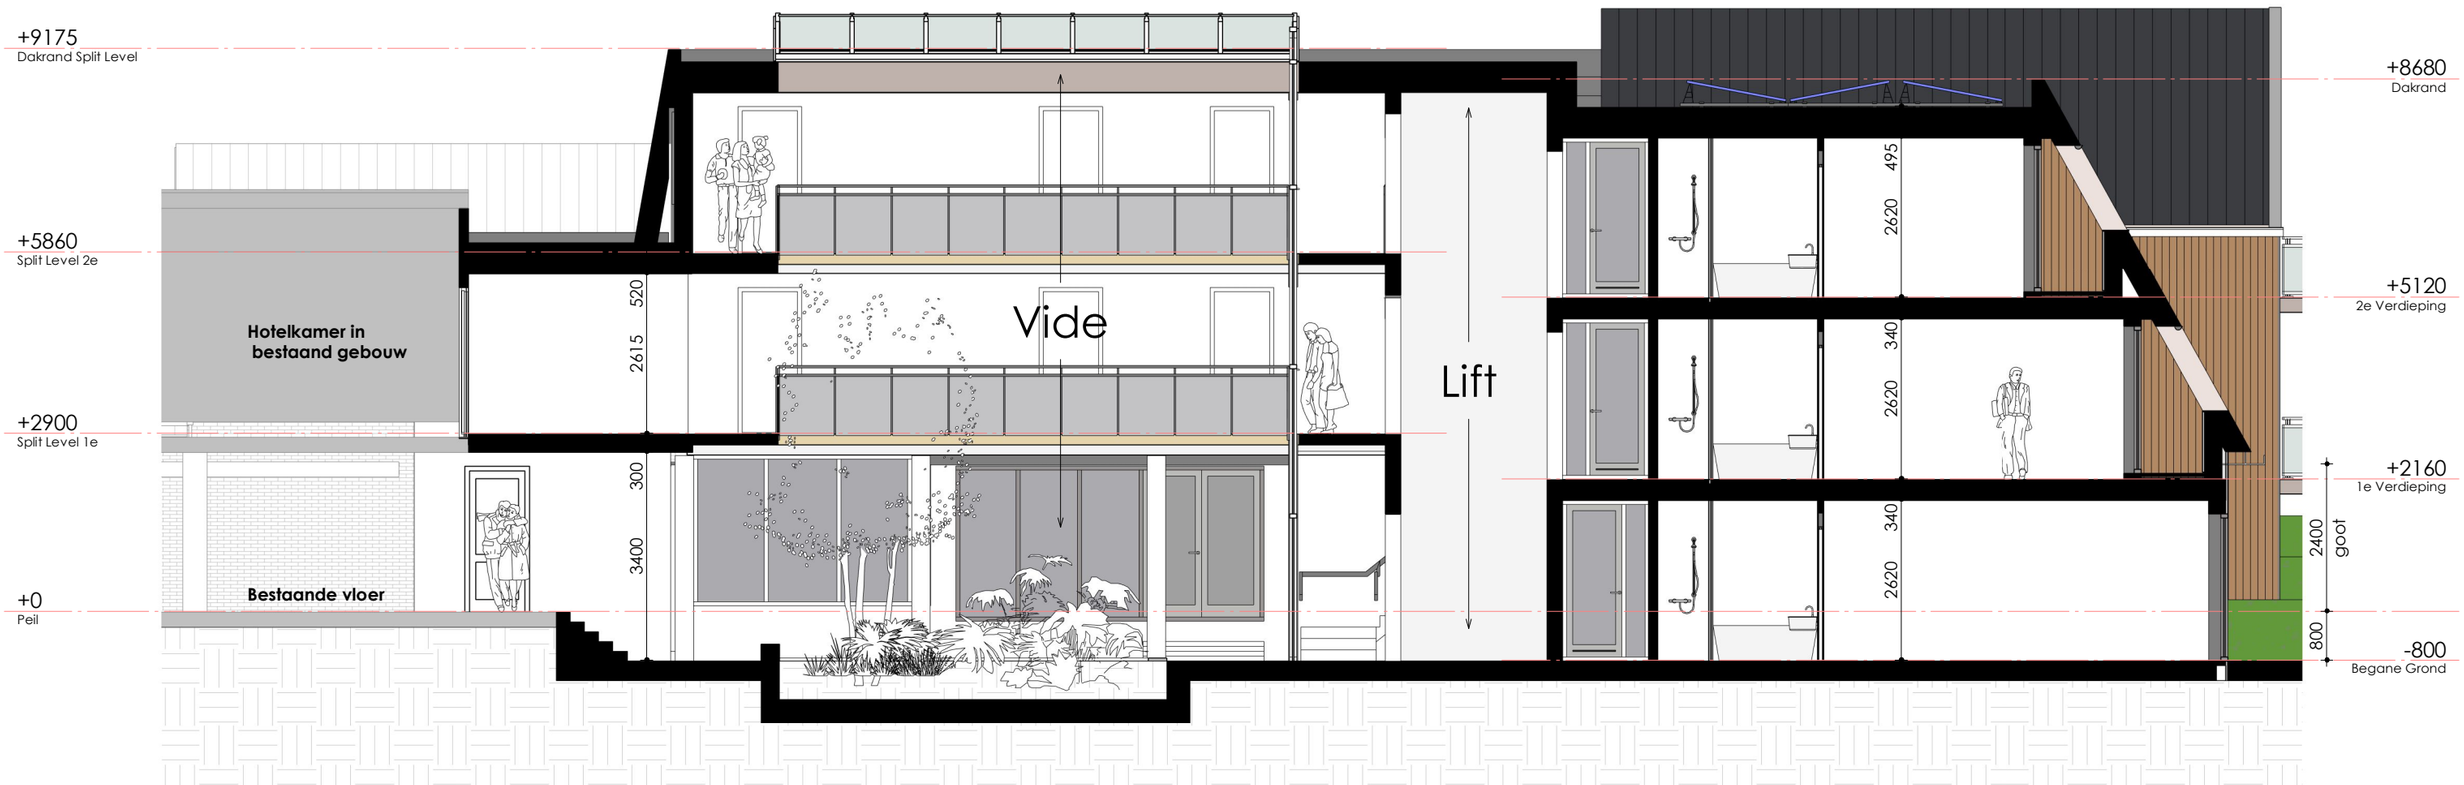

ALYNIA
ARCHITECTEN

Doorsnede B | 1 : 100

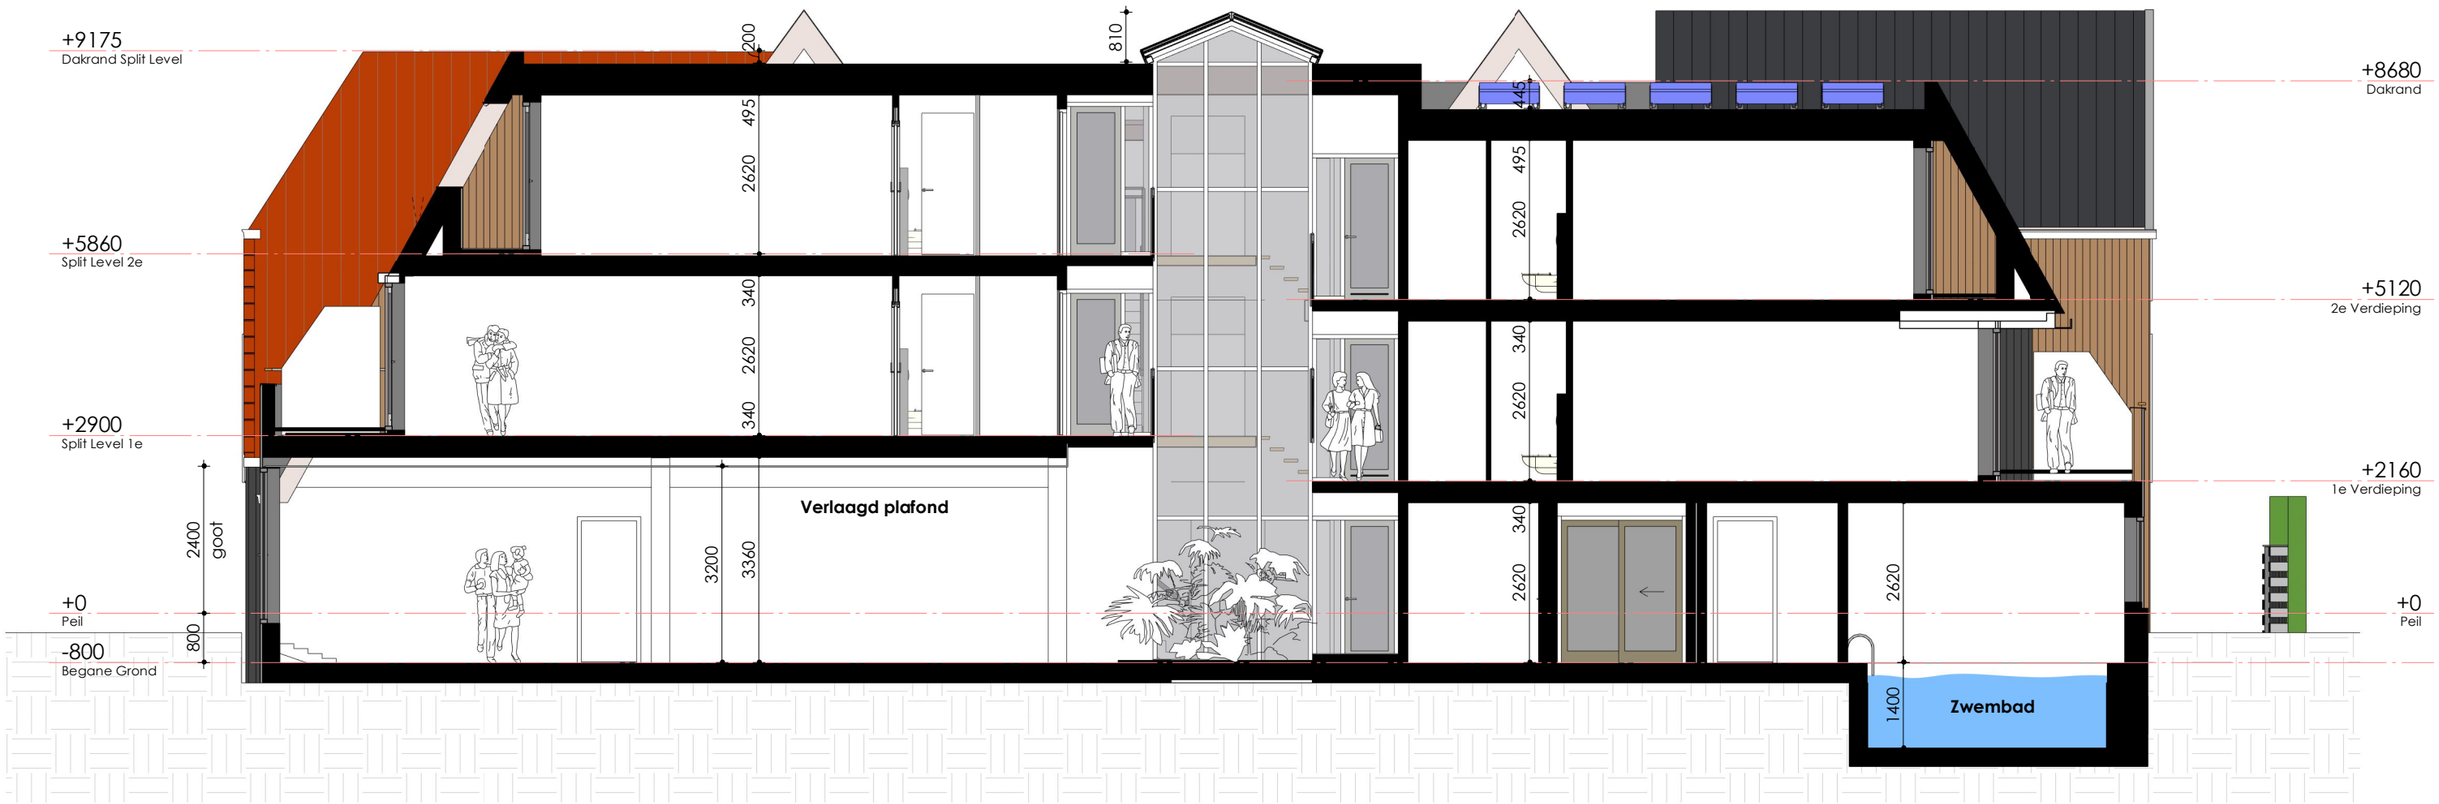

ALYNIA
ARCHITECTEN

Doorsnede C | 1 : 100




ALYNIA
ARCHITECTEN


Doorsnede D | 1 : 100



ALYNIA
ARCHITECTEN

Hoofdtrap | 1 : 50

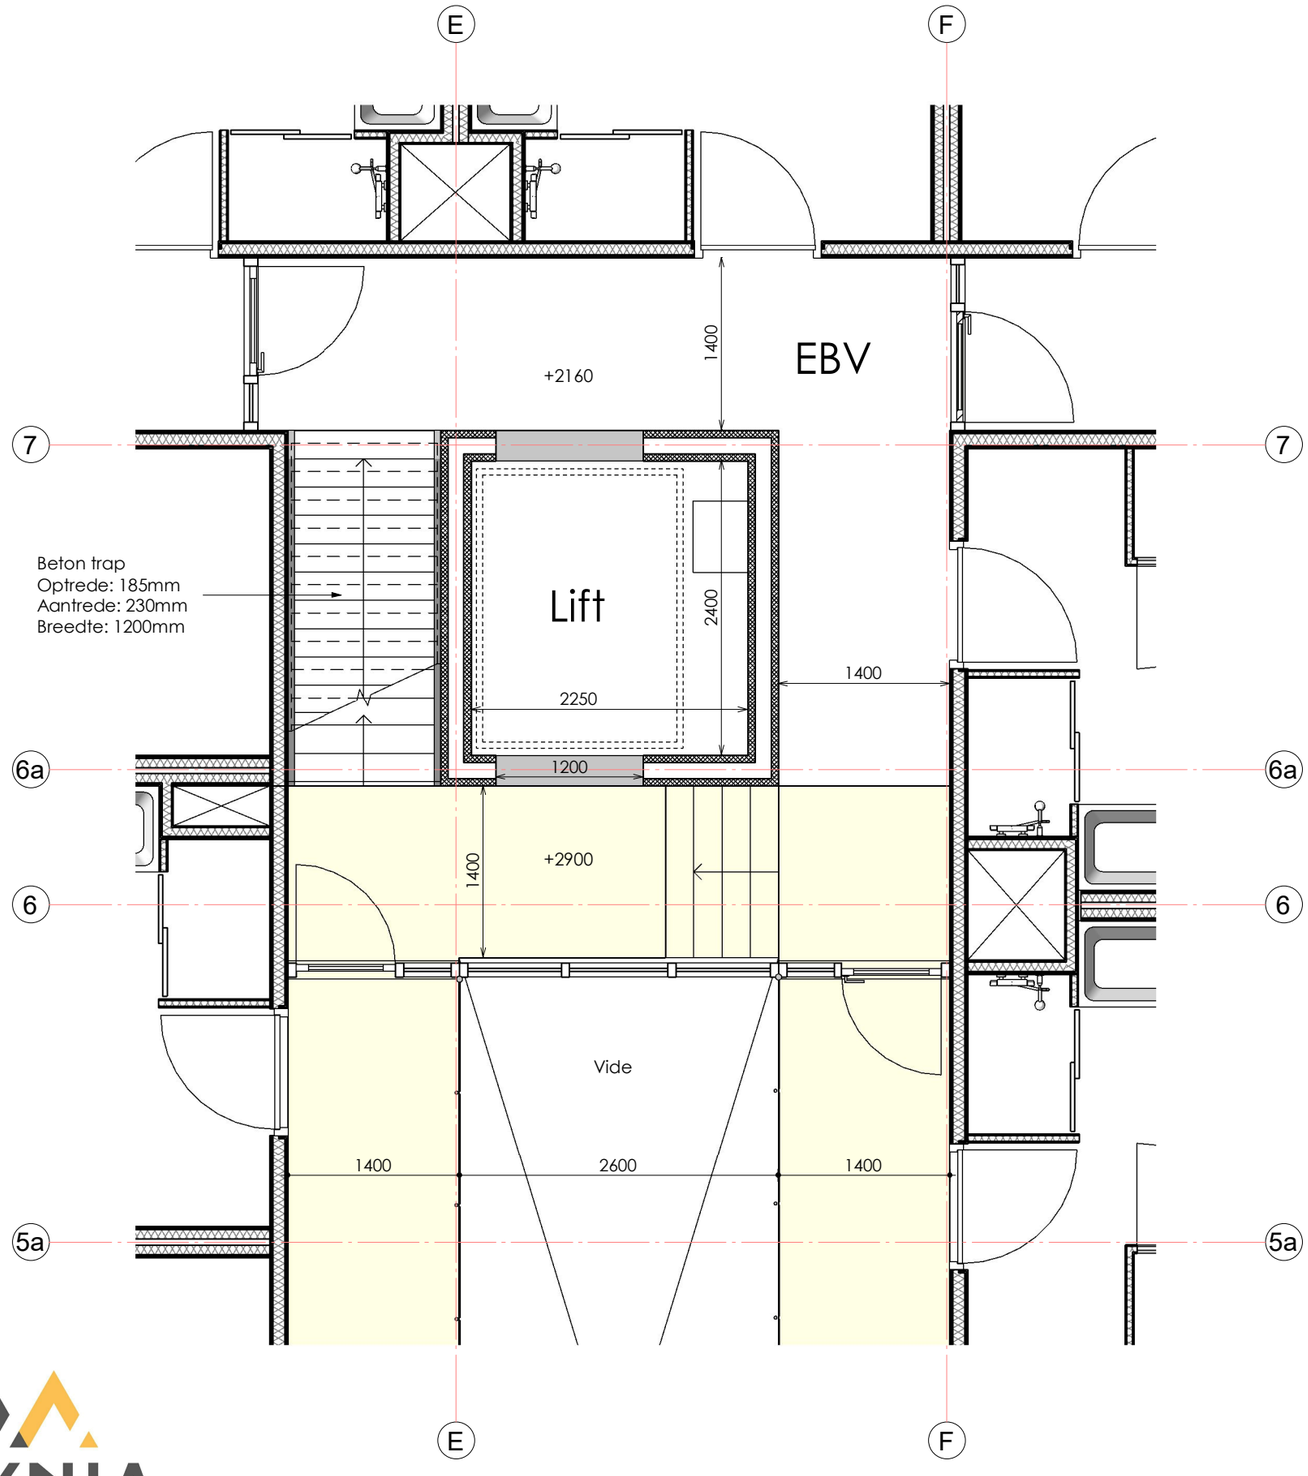

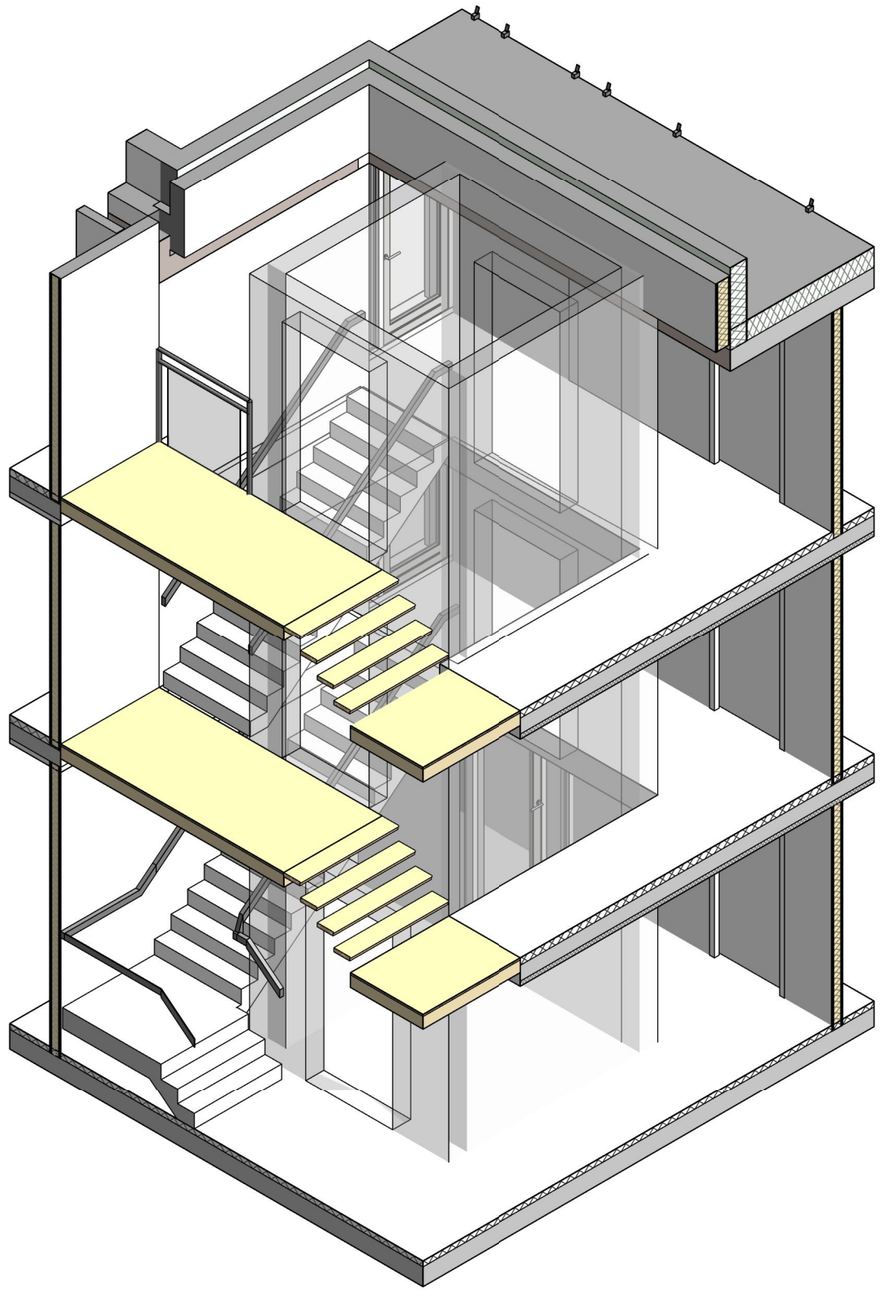

ALYNIA
ARCHITECTEN

Impressie | Achtergevel







ALYNIA
ARCHITECTEN

8-7-2022

10-5-2022

Impressie | Straatzijde





8-7-2022



10-5-2022

ALYNIA
ARCHITECTEN

Impressie | Straatzijde





8-7-2022



10-5-2022

ALYNIA
ARCHITECTEN

Impressie | Vogelvlucht





8-7-2022



10-5-2022

ALYNIA
ARCHITECTEN

Impressie | Vanaf Dijk zuid-oost





8-7-2022



10-5-2022

ALYNIA
ARCHITECTEN

Impressie | Vanaf Dijk zuid-west





8-7-2022



10-5-2022

ALYNIA
ARCHITECTEN