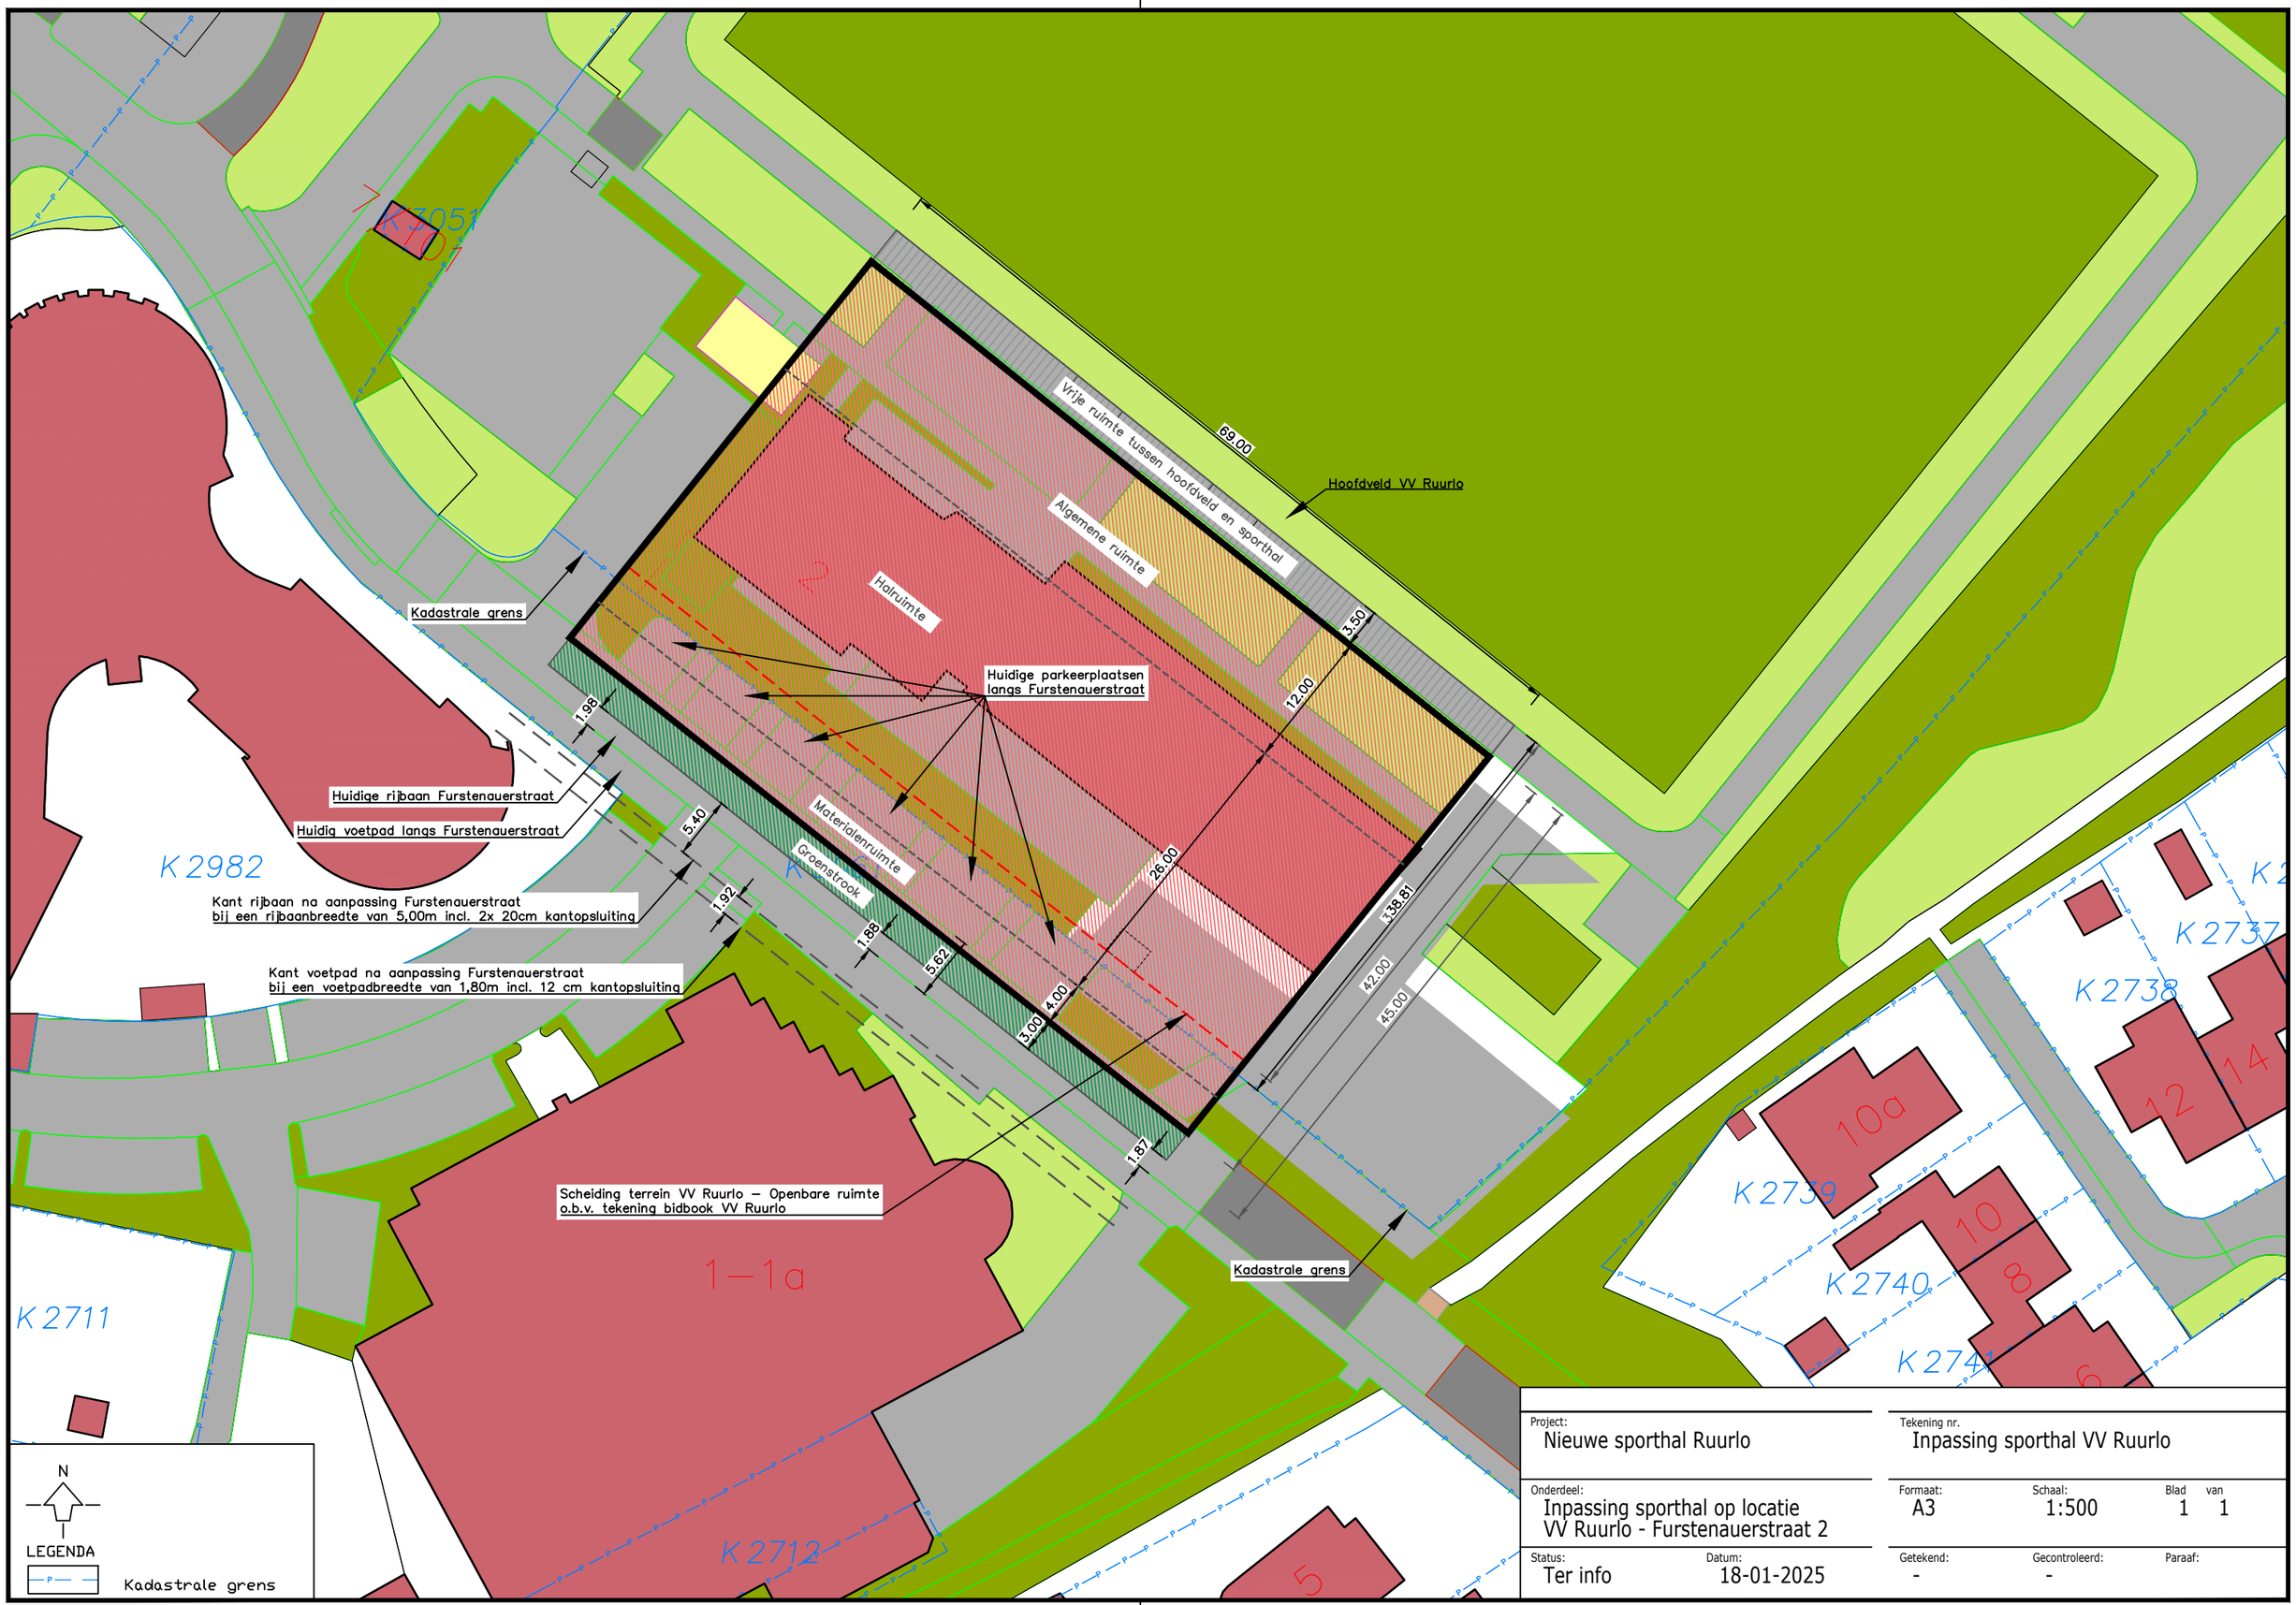


Project: Nieuwe sporthal Ruurlo		Tekening nr. Inpassing sporthal VV Ruurlo	
Onderdeel: Inpassing sporthal op locatie VV Ruurlo - Furstenauerstraat 2		Formaat: A3	Schaal: 1:500
Status: Ter info	Datum: 18-01-2025	Blad 1	van 1
Getekend: -	Gecontroleerd: -	Paraaf:	