



Rechter zijgevel - zuidwest

1 : 100

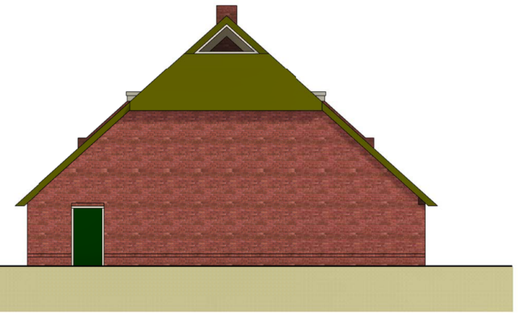


Achtergevel - zuidoost

1 : 100

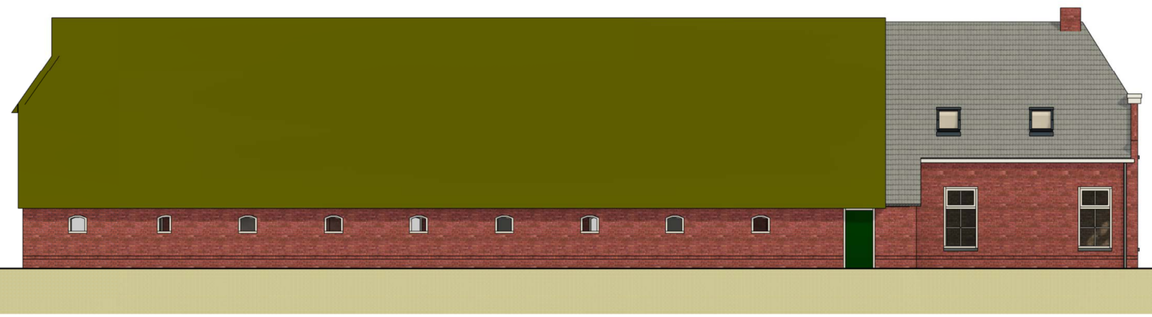


Linker zijgevel - noordoost

1 : 100

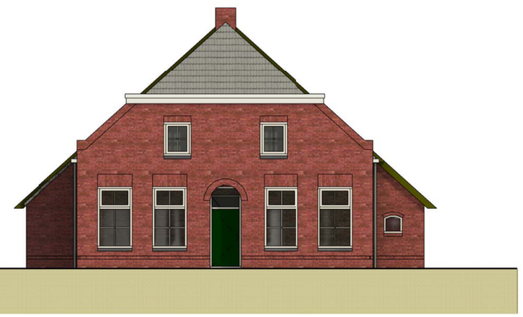

Voorgevel - noordwest

1 : 100

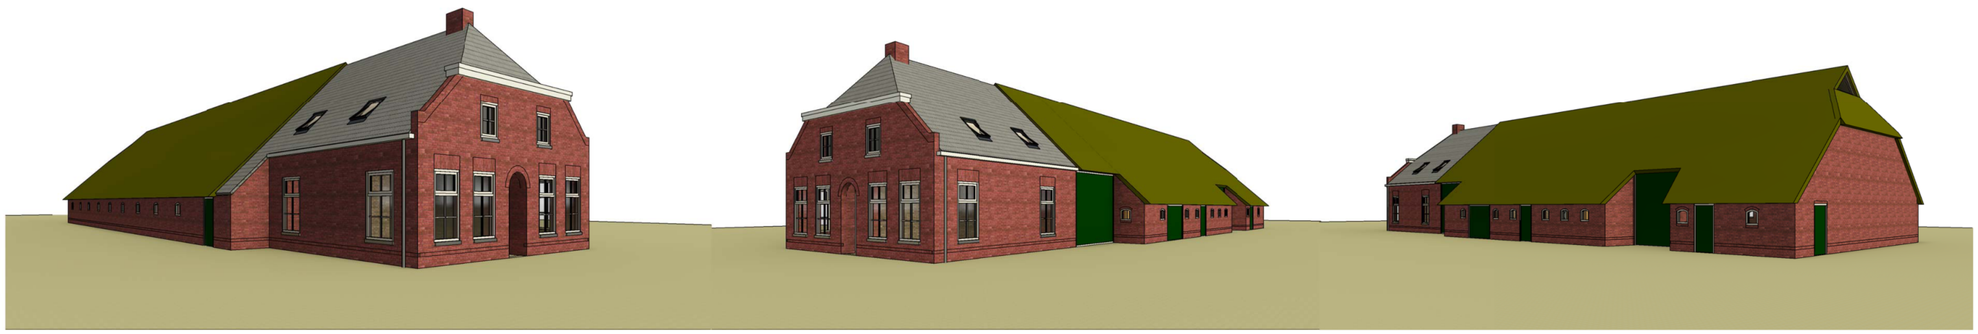

HULSPLAN!
bouwkundig adviesbureau

PROJECT	Ontwikkeling Rijksweg 2 te Staphorst
ONDERDEEL	Gevelaanzichten bestaand
OPDRACHTGEVER	[redacted] Rijksweg 2 7951 DH Staphorst
LOCATIEADRES	Rijksweg 2 7951 DH Staphorst
PROJECTFASE	Initiatieffase


SCHAAL	1:100
DATUM	15-02-2022
GEWIJZIGD	-
GEWIJZIGD	-
FORMAAT	A1 840 x 594

TEKENINGNUMMER
A101

PROJECTNUMMER
17369


E-MAIL INFO@HULSPLAN.NL • WWW HULSPLAN.NL Graspieper 5 • 7951 VJ Staphorst • T 0522 - 28 24 57

Het auteursrecht wordt voorbehouden, overeenkomstig de wet CAD tekeningen, geen handmatige wijzigingen toegestaan.
Niets uit deze tekening mag overgenomen worden zonder toestemming van onze opdrachtgever en/of ons bureau.

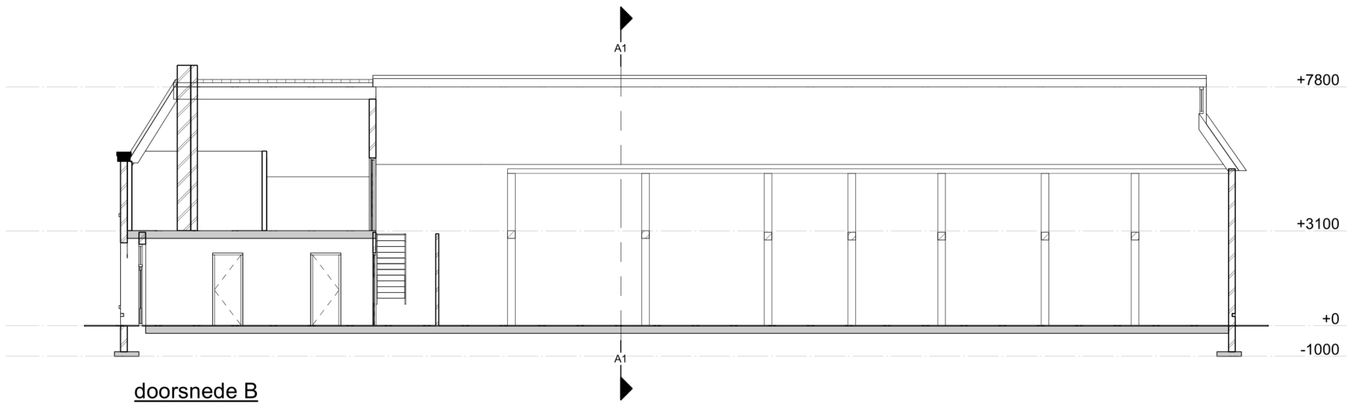


doorsnede B

1 : 100

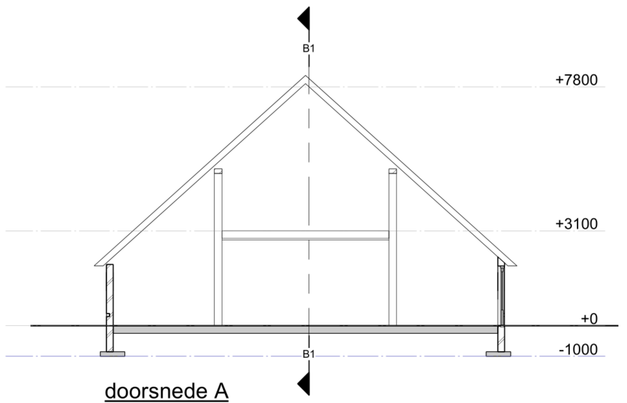


doorsnede A

1 : 100

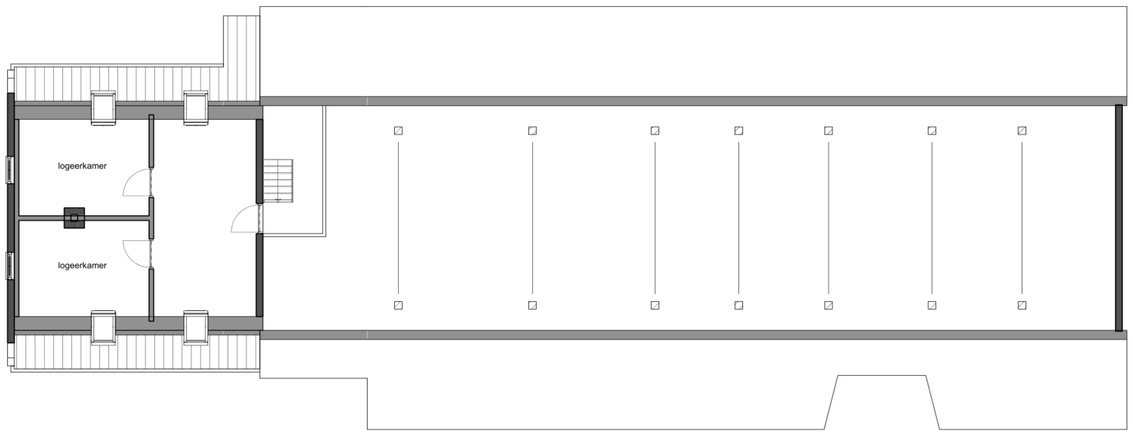

eerste verdieping

1 : 100

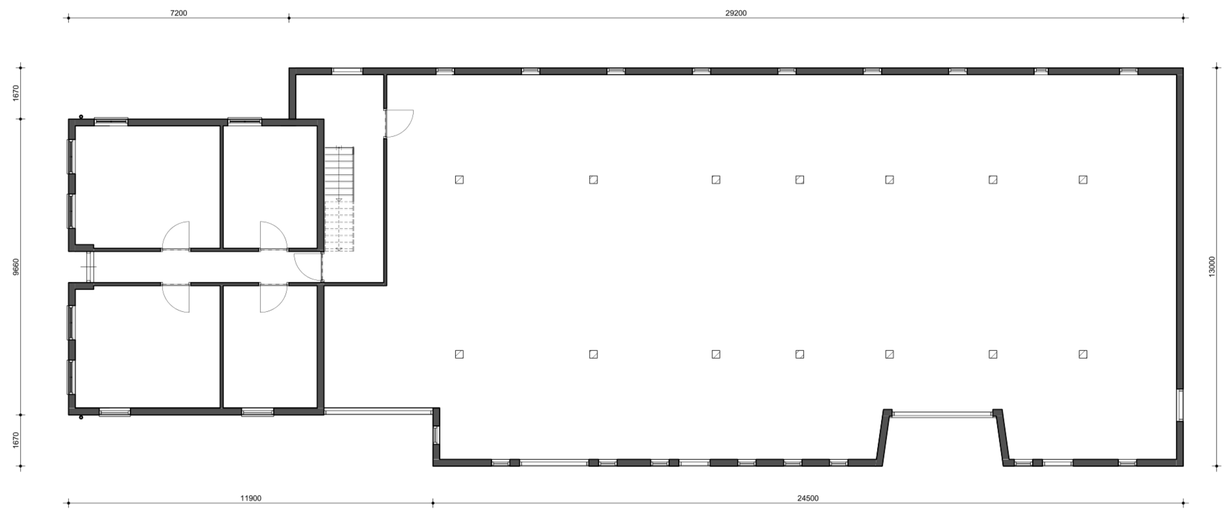

begane grond

1 : 100

HULSPLAN!
bouwkundig adviesbureau

PROJECT	Ontwikkeling Rijksweg 2 te Staphorst
ONDERDEEL	Plattegrond bestaand
OPDRACHTGEVER	[redacted] Rijksweg 2 7951 DH Staphorst
LOCATIEADRES	Rijksweg 2 7951 DH Staphorst
PROJECTFASE	Initiatieffase

SCHAAL	1:100
DATUM	15-02-2022
GEWIJZIGD	-
GEWIJZIGD	-
FORMAAT	A1 840 x 594

TEKENINGNUMMER
A102
PROJECTNUMMER
17369


E-MAIL INFO@HULSPLAN.NL · WWW HULSPLAN.NL Graspieper 5 · 7951VJ Staphorst · T 0522 - 28 24 57

Het auteursrecht van de tekeningen, geen handmatige wijzigingen toegestaan. Niets uit deze tekening mag overgenomen worden zonder toestemming van onze opdrachtgever en/of ons bureau.



Rechter zijgevel - zuidwest

1 : 100

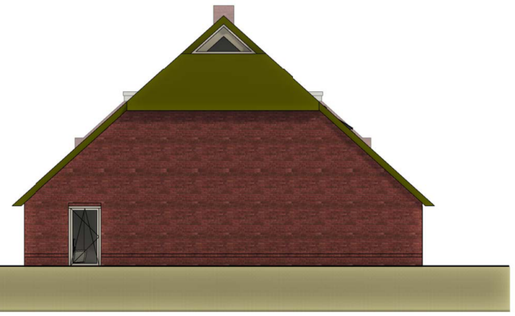

Achtergevel - zuidoost

1 : 100




Linker zijgevel - noordoost

1 : 100



Voorgevel - noordwest

1 : 100

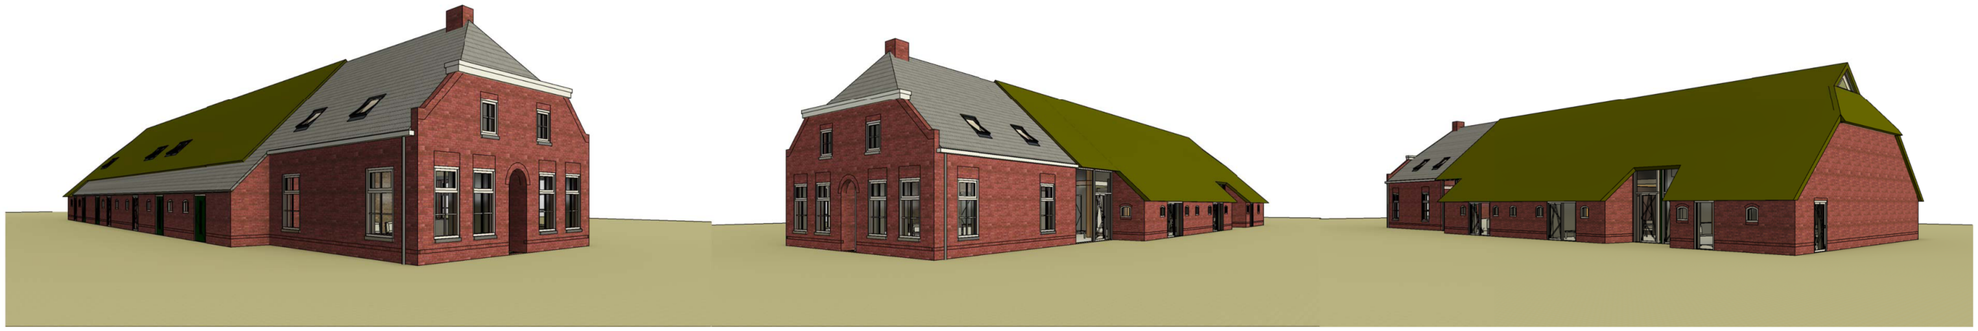

HULSPLAN!
bouwkundig adviesbureau

PROJECT	Herbestemming hoofdgebouw (beoogd)
ONDERDEEL	Gevelaanzichten beoogd
OPDRACHTGEVER	[redacted] Rijksweg 2 7951 DH Staphorst
LOCATIEADRES	Rijksweg 2 7951 DH Staphorst
PROJECTFASE	Initiatieffase


SCHAAL	1:100
DATUM	15-02-2022
GEWIJZIGD	-
GEWIJZIGD	-
FORMAAT	A1 840 x 594

TEKENINGNUMMER
A201

PROJECTNUMMER
17369


E-MAIL INFO@HULSPLAN.NL · WWW HULSPLAN.NL Graspieper 5 · 7951 VJ Staphorst · T 0522 - 28 24 57

Het auteursrecht wordt voorbehouden overeenkomstig de wet CAD tekeningen, geen handmatige wijzigingen toegestaan.
Niets uit deze tekening mag vervielfoudigd worden zonder toestemming van onze opdrachtgever en/of ons bureau.

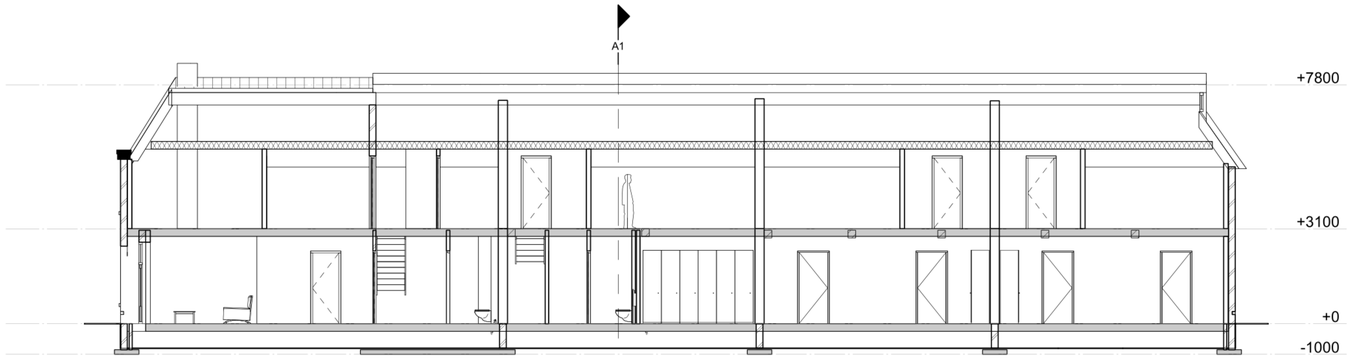


Doorsnede B

1 : 100

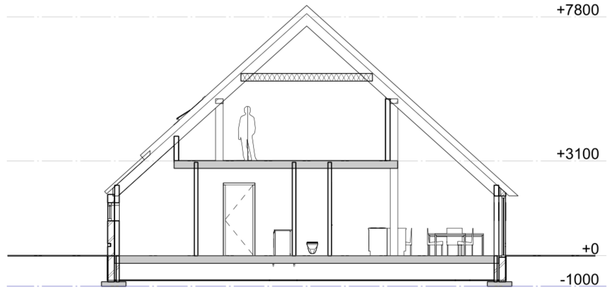


Doorsnede A

1 : 100

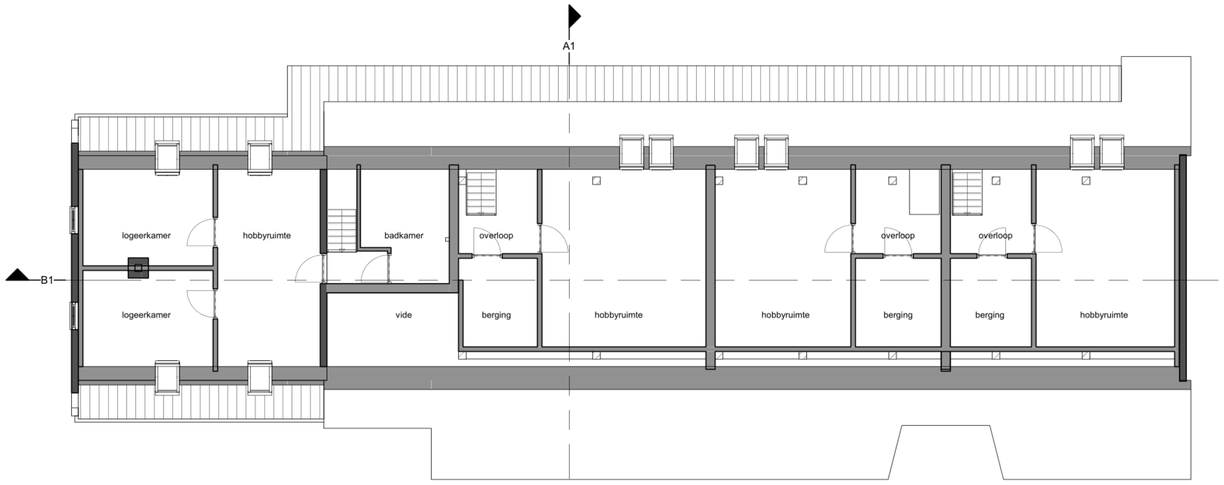

Eerste verdieping

1 : 100

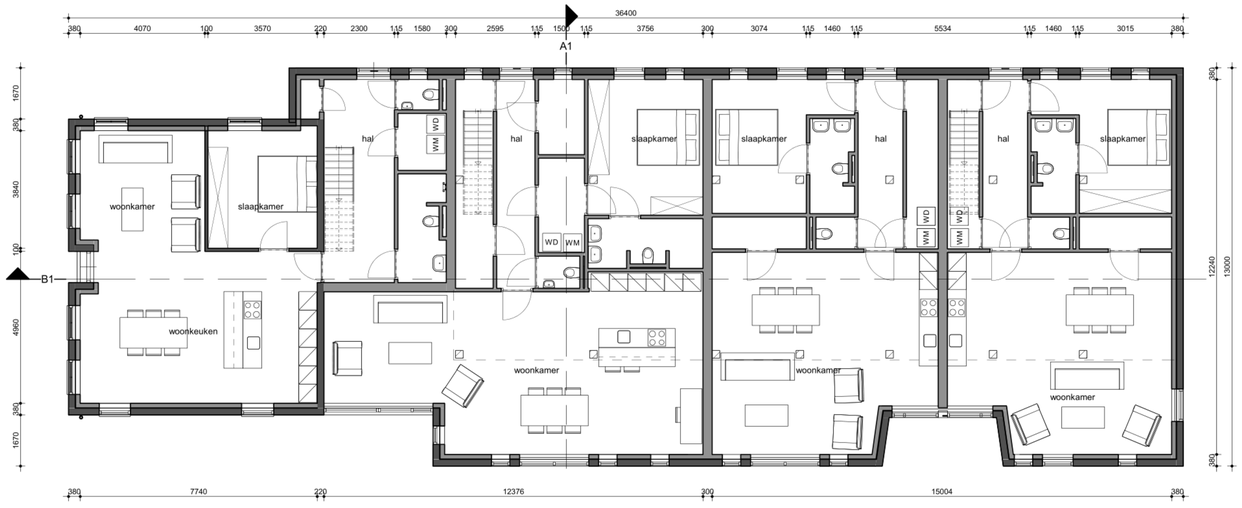

Begane grond

1 : 100

HULSPLAN!
bouwkundig adviesbureau


PROJECT	Herbestemming hoofdgebouw (beoogd)
ONDERDEEL	Plattegrond beoogd
OPDRACHTGEVER	[redacted] Rijksweg 2 7951 DH Staphorst
LOCATIEADRES	Rijksweg 2 7951 DH Staphorst
PROJECTFASE	Initiatieffase

SCHAAL	1:100
DATUM	15-02-2022
GEWIJZIGD	-
GEWIJZIGD	-
FORMAAT	A1 840 x 594

TEKENINGNUMMER
A202
PROJECTNUMMER
17369

E-MAIL INFO@HULSPLAN.NL · WWW HULSPLAN.NL Graspieper 5 · 7951VJ Staphorst · T 0522 - 28 24 57

Het auteursrecht van de tekeningen, gaan handmatige wijzigingen begrepen. Niets uit deze tekening mag overgenomen worden zonder toestemming van onze opdrachtgever en/of ons bureau.

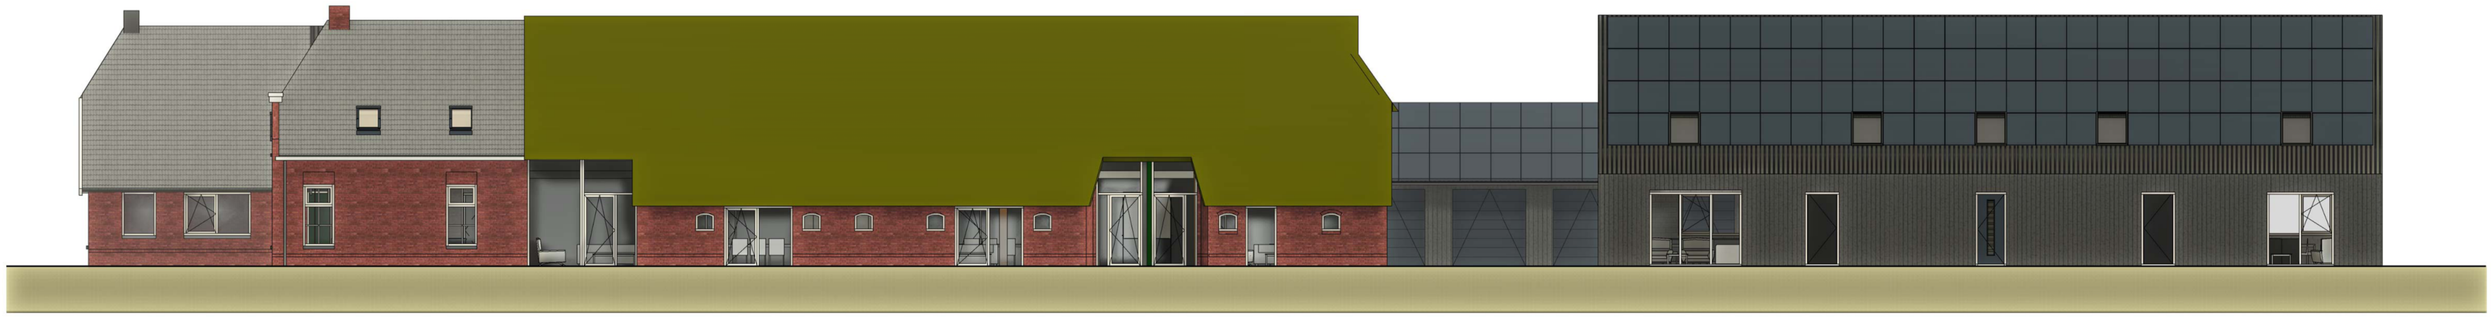


Rechter zijgevel - zuidwest

1 : 100




Linker zijgevel - noordoost

1 : 100

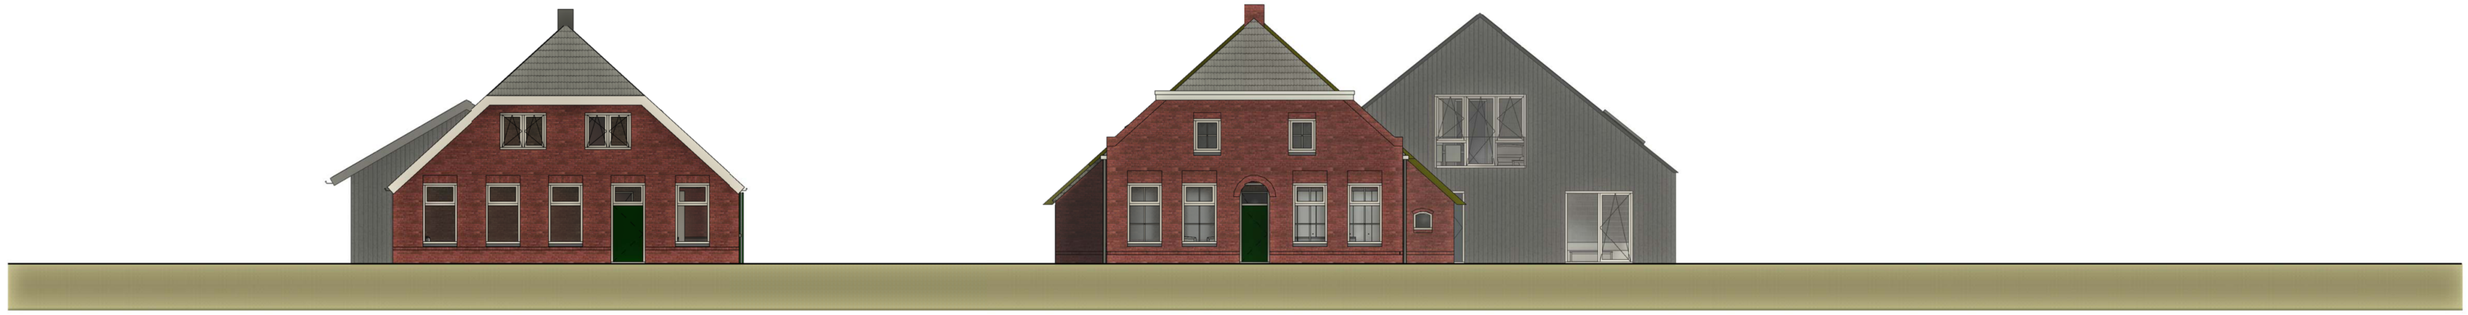

Voorgevel - noordwest

1 : 100

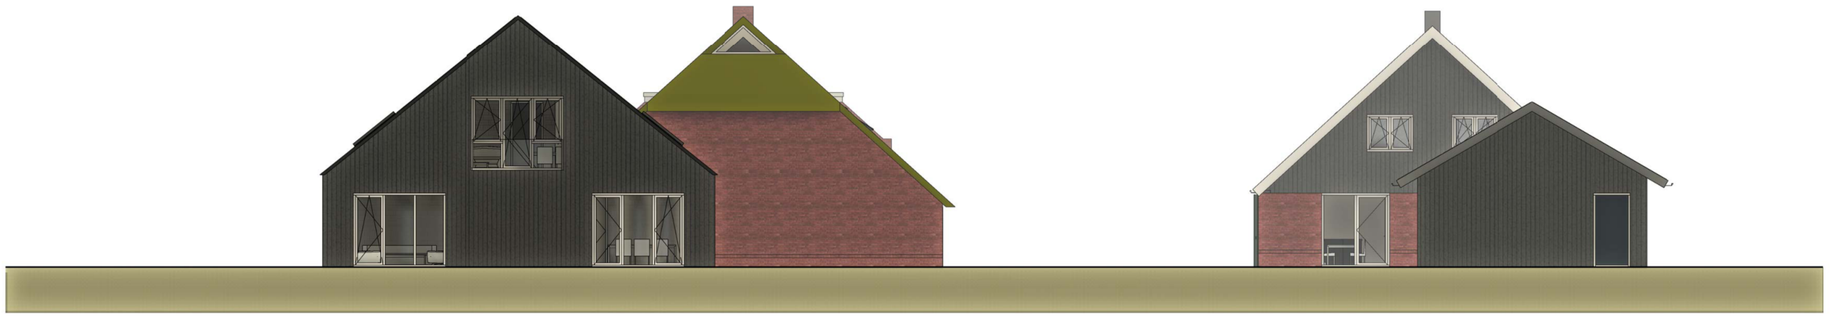

Achtergevel - zuidoost

1 : 100

HULSPLAN!
bouwkundig adviesbureau

PROJECT	Herbestemming Rijksweg 2
ONDERDEEL	Overzichtstekening
OPDRACHTGEVER	[redacted] Rijksweg 2 7951 DH Staphorst
LOCATIEADRES	Rijksweg 2 7951 DH Staphorst
PROJECTFASE	Initiatieffase
SCHAAL	1:100
DATUM	15-02-2022
GEWIJZIGD	-
GEWIJZIGD	-
FORMAAT	A1 840 x 594
TEKENINGNUMMER	A001
PROJECTNUMMER	17369

E-MAIL INFO@HULSPLAN.NL • WWW HULSPLAN.NL Graspieper 5 • 7951 VJ Staphorst • T 0522 - 28 24 57


Het auteursrecht wordt voorbehouden, overeenkomstig de wet CAD tekeningen; geen handmatige wijzigingen toegestaan.
Niets uit deze tekening mag zonder toestemming van onze opdrachtgever worden gebruikt.









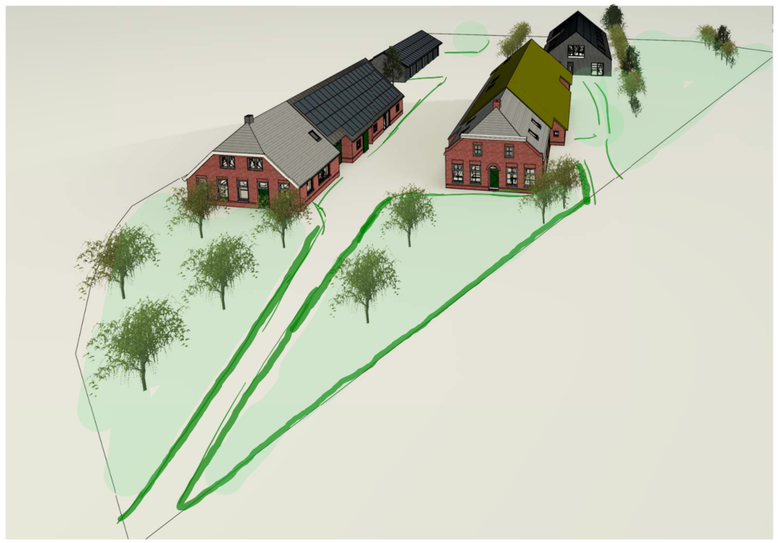

HULSPLAN!
bouwkundig adviesbureau

PROJECT	Herbestemming Rijksweg 2
ONDERDEEL	Plattegrond beoogd
OPDRACHTGEVER	[redacted] Rijksweg 2 7951 DH Staphorst
LOCATIEADRES	Rijksweg 2 7951 DH Staphorst
PROJECTFASE	Initiatieffase

SCHAAL	1:100
DATUM	15-02-2022
GEWIJZIGD	-
GEWIJZIGD	-
FORMAAT	A1 840 x 594

TEKENINGNUMMER
A002

PROJECTNUMMER
17369

E-MAIL INFO@HULSPLAN.NL · WWW HULSPLAN.NL Graspieper 5 · 7951 VJ Staphorst · T 0522 - 28 24 57

Het auteursrecht wordt voorbehouden overeenkomstig de wet CAD tekeningen, geen handmatige wijzigingen toegestaan.
Niets uit deze tekening mag vermenigvuldigd worden zonder toestemming van onze opdrachtgever en/of ons bureau.




Achtergevel - zuidoost

1 : 100




Linker zijgevel - noordoost

1 : 100

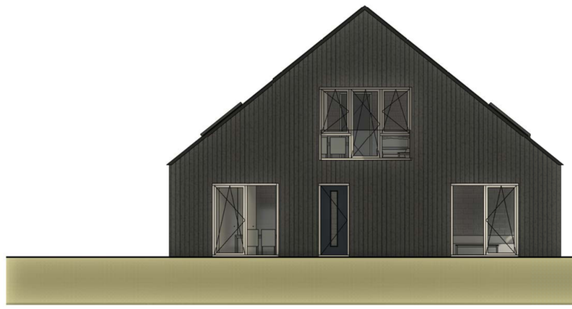


Voorgevel - noordwest

1 : 100

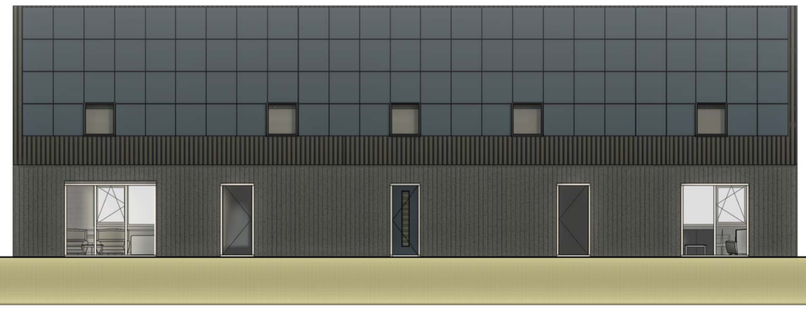


Rechter zijgevel - zuidwest

1 : 100

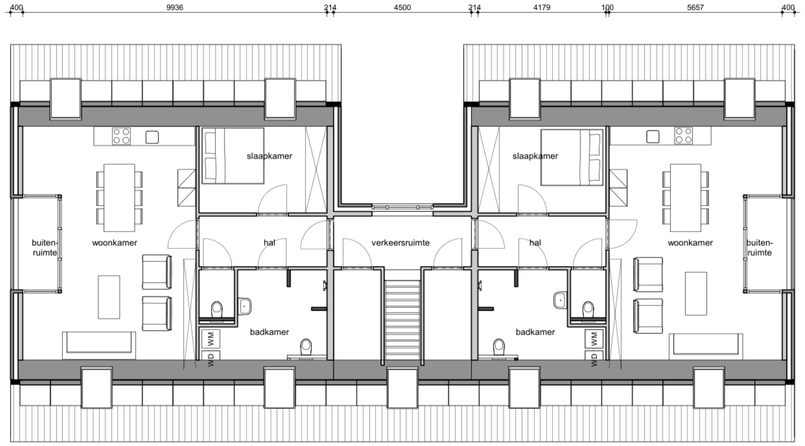

Eerste verdieping

1 : 100

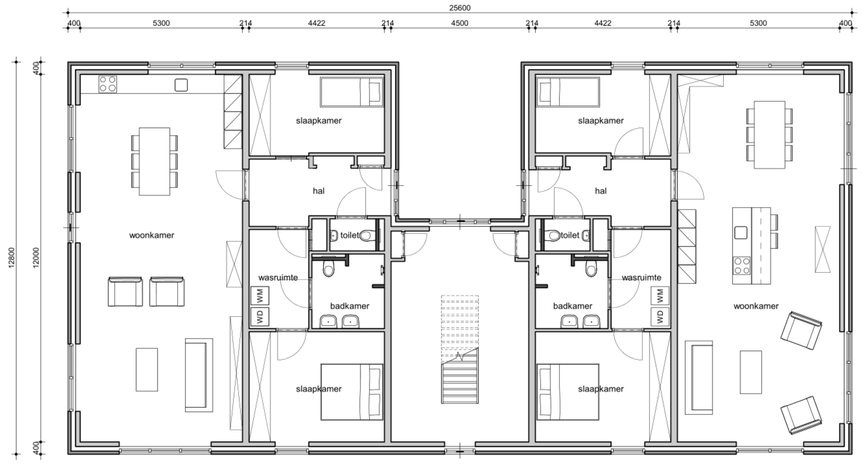

Begane grond

1 : 100



HULSPLAN!
bouwkundig adviesbureau


PROJECT	Nieuwbouw 4 appartementen (bijgebouw)
ONDERDEEL	Plattegrond en gevels
OPDRACHTGEVER	[redacted] Rijksweg 2 7951 DH Staphorst
LOCATIEADRES	Rijksweg 2 7951 DH Staphorst
PROJECTFASE	Initiatieffase

SCHAAL	1:100
DATUM	15-02-2022
GEWIJZIGD	-
GEWIJZIGD	-
FORMAAT	A1 840 x 594

TEKENINGNUMMER
A301
PROJECTNUMMER
17369

E-MAIL INFO@HULSPLAN.NL · WWW HULSPLAN.NL Graspieper 5 · 7951VJ Staphorst · T 0522 - 28 24 57

Het auteursrecht wordt voorbehouden overeenkomstig de wet CAD tekeningen, geen handmatige wijzigingen toegestaan. Niets uit deze tekening mag overgenomen worden zonder toestemming van onze opdrachtgever en/of ons bureau.

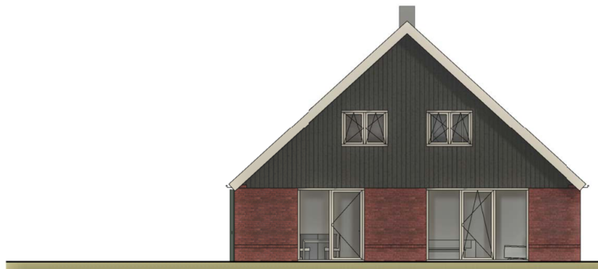


Achtergevel - zuidoost

1 : 100



Linker zijgevel - noordoost

1 : 100

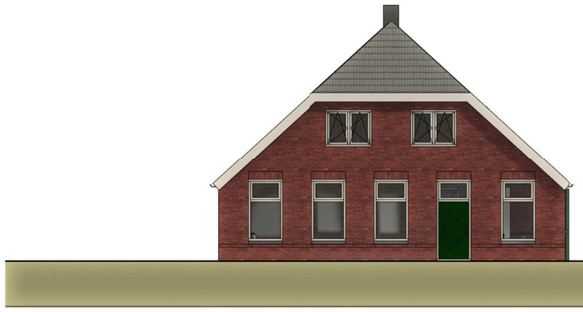


Voorgevel - noordoost

1 : 100




Rechter zijgevel - zuidwest

1 : 100

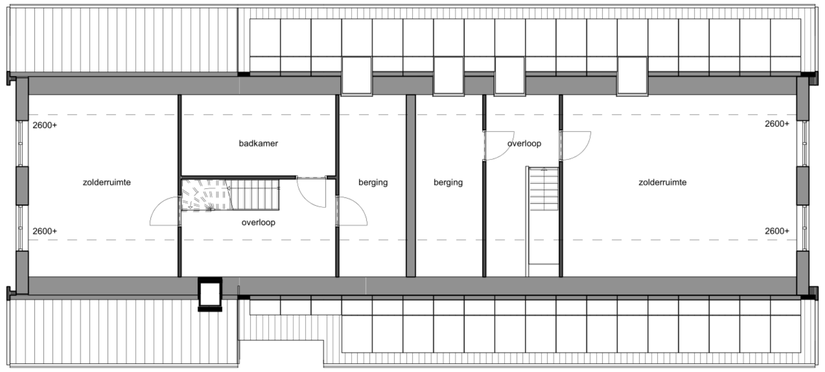

Eerste verdieping

1 : 100

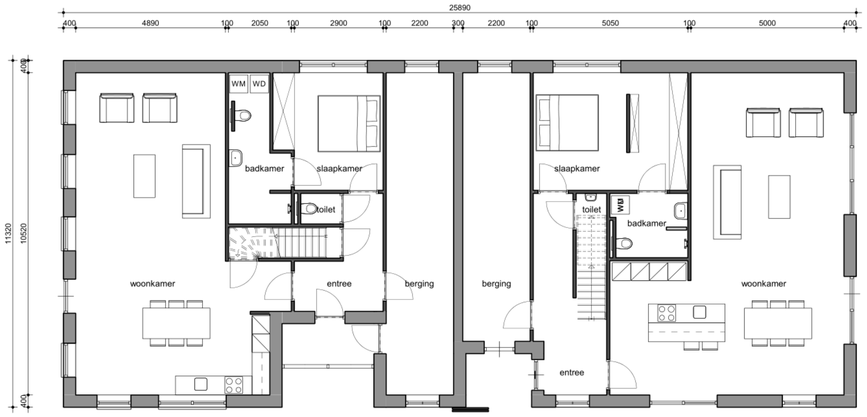

Begane grond

1 : 100



HULSPLAN!

bouwkundig adviesbureau

PROJECT	Nieuwbouw 2 woningen (hoofdgebouw nieuw erf)
ONDERDEEL	Plattegrond en gevels
OPDRACHTGEVER	[redacted] Rijksweg 2 7951 DH Staphorst
LOCATIEADRES	Rijksweg 2 7951 DH Staphorst
PROJECTFASE	Initiatieffase

SCHAAL	1:100
DATUM	15-02-2022
GEWIJZIGD	-
GEWIJZIGD	-
FORMAAT	A1 840 x 594

TEKENINGNUMMER


A401

PROJECTNUMMER

17369


E-MAIL INFO@HULSPLAN.NL • WWW HULSPLAN.NL Graspieper 5 • 7951VJ Staphorst • T 0522 - 28 24 57

Het auteursrecht rust bij voorliggende overeenkomstig de wet CAD tekeningen; geen handmatige wijzigingen toegestaan. Niets uit deze tekening mag vermenigvuldigd worden zonder toestemming van onze opdrachtgever en/of ons bureau.

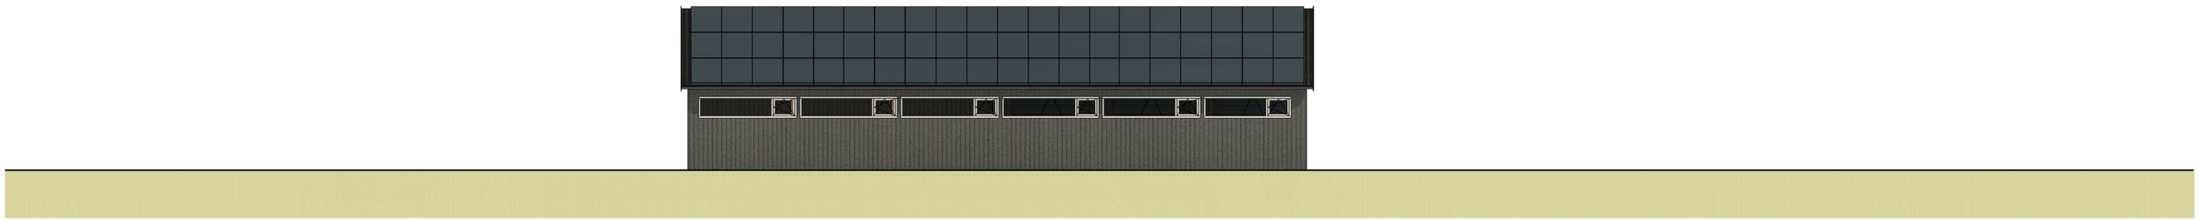

Linker zijgevel - noordoost

1 : 100

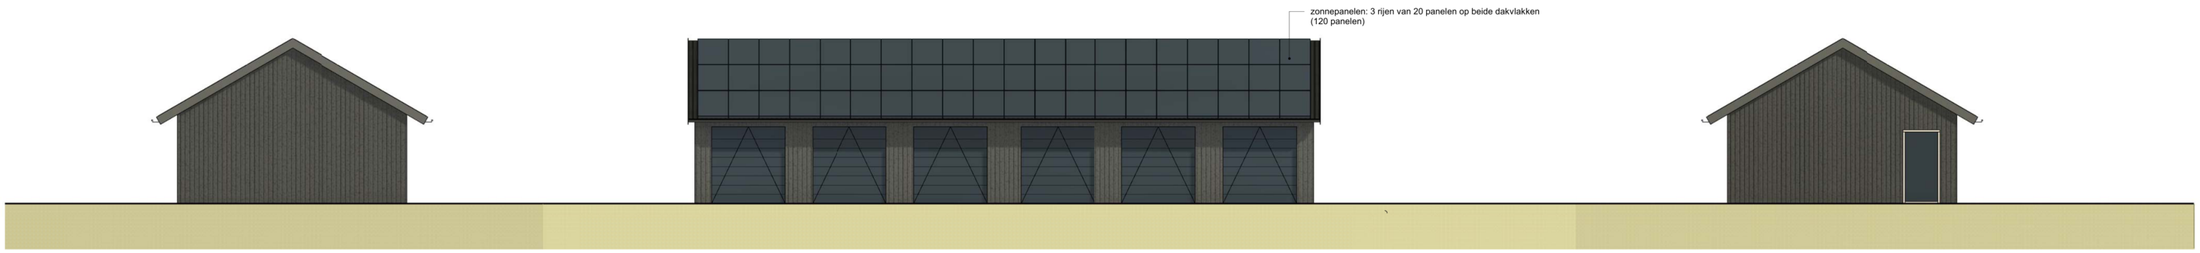

Voorgevel - noordoost

1 : 100


Rechter zijgevel - zuidwest


1 : 100

Achtergevel - zuidoost

1 : 100



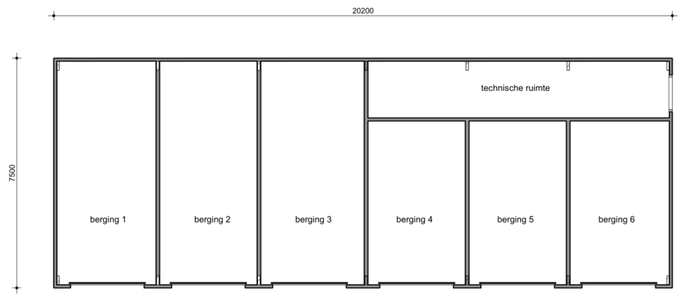

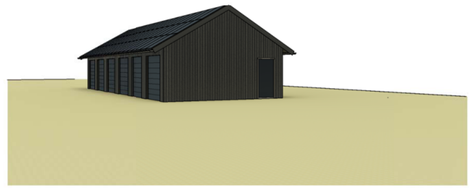

begane grond

1 : 100

HULSPLAN!
bouwkundig adviesbureau

PROJECT	Nieuwbouw berging (bijgebouw nieuw erf)
ONDERDEEL	Plattegrond en gevels
OPDRACHTGEVER	[redacted] Rijksweg 2 7951 DH Staphorst
LOCATIEADRES	Rijksweg 2 7951 DH Staphorst
PROJECTFASE	Initiatieffase
SCHAAL	1:100
DATUM	15-02-2022
GEWIJZIGD	-
GEWIJZIGD	-
FORMAAT	A1 840 x 594
TEKENINGNUMMER	A501
PROJECTNUMMER	17369

E-MAIL INFO@HULSPLAN.NL • WWW HULSPLAN.NL Graspieper 5 • 7951VJ Staphorst • T 0522 - 28 24 57

Het auteursrecht wordt voorbehouden overeenkomstig de wet CAD tekeningen, geen handmatige wijzigingen toegestaan.
Niets uit deze tekening mag mangenomen worden zonder toestemming van onze opdrachtgever en/of ons bureau.