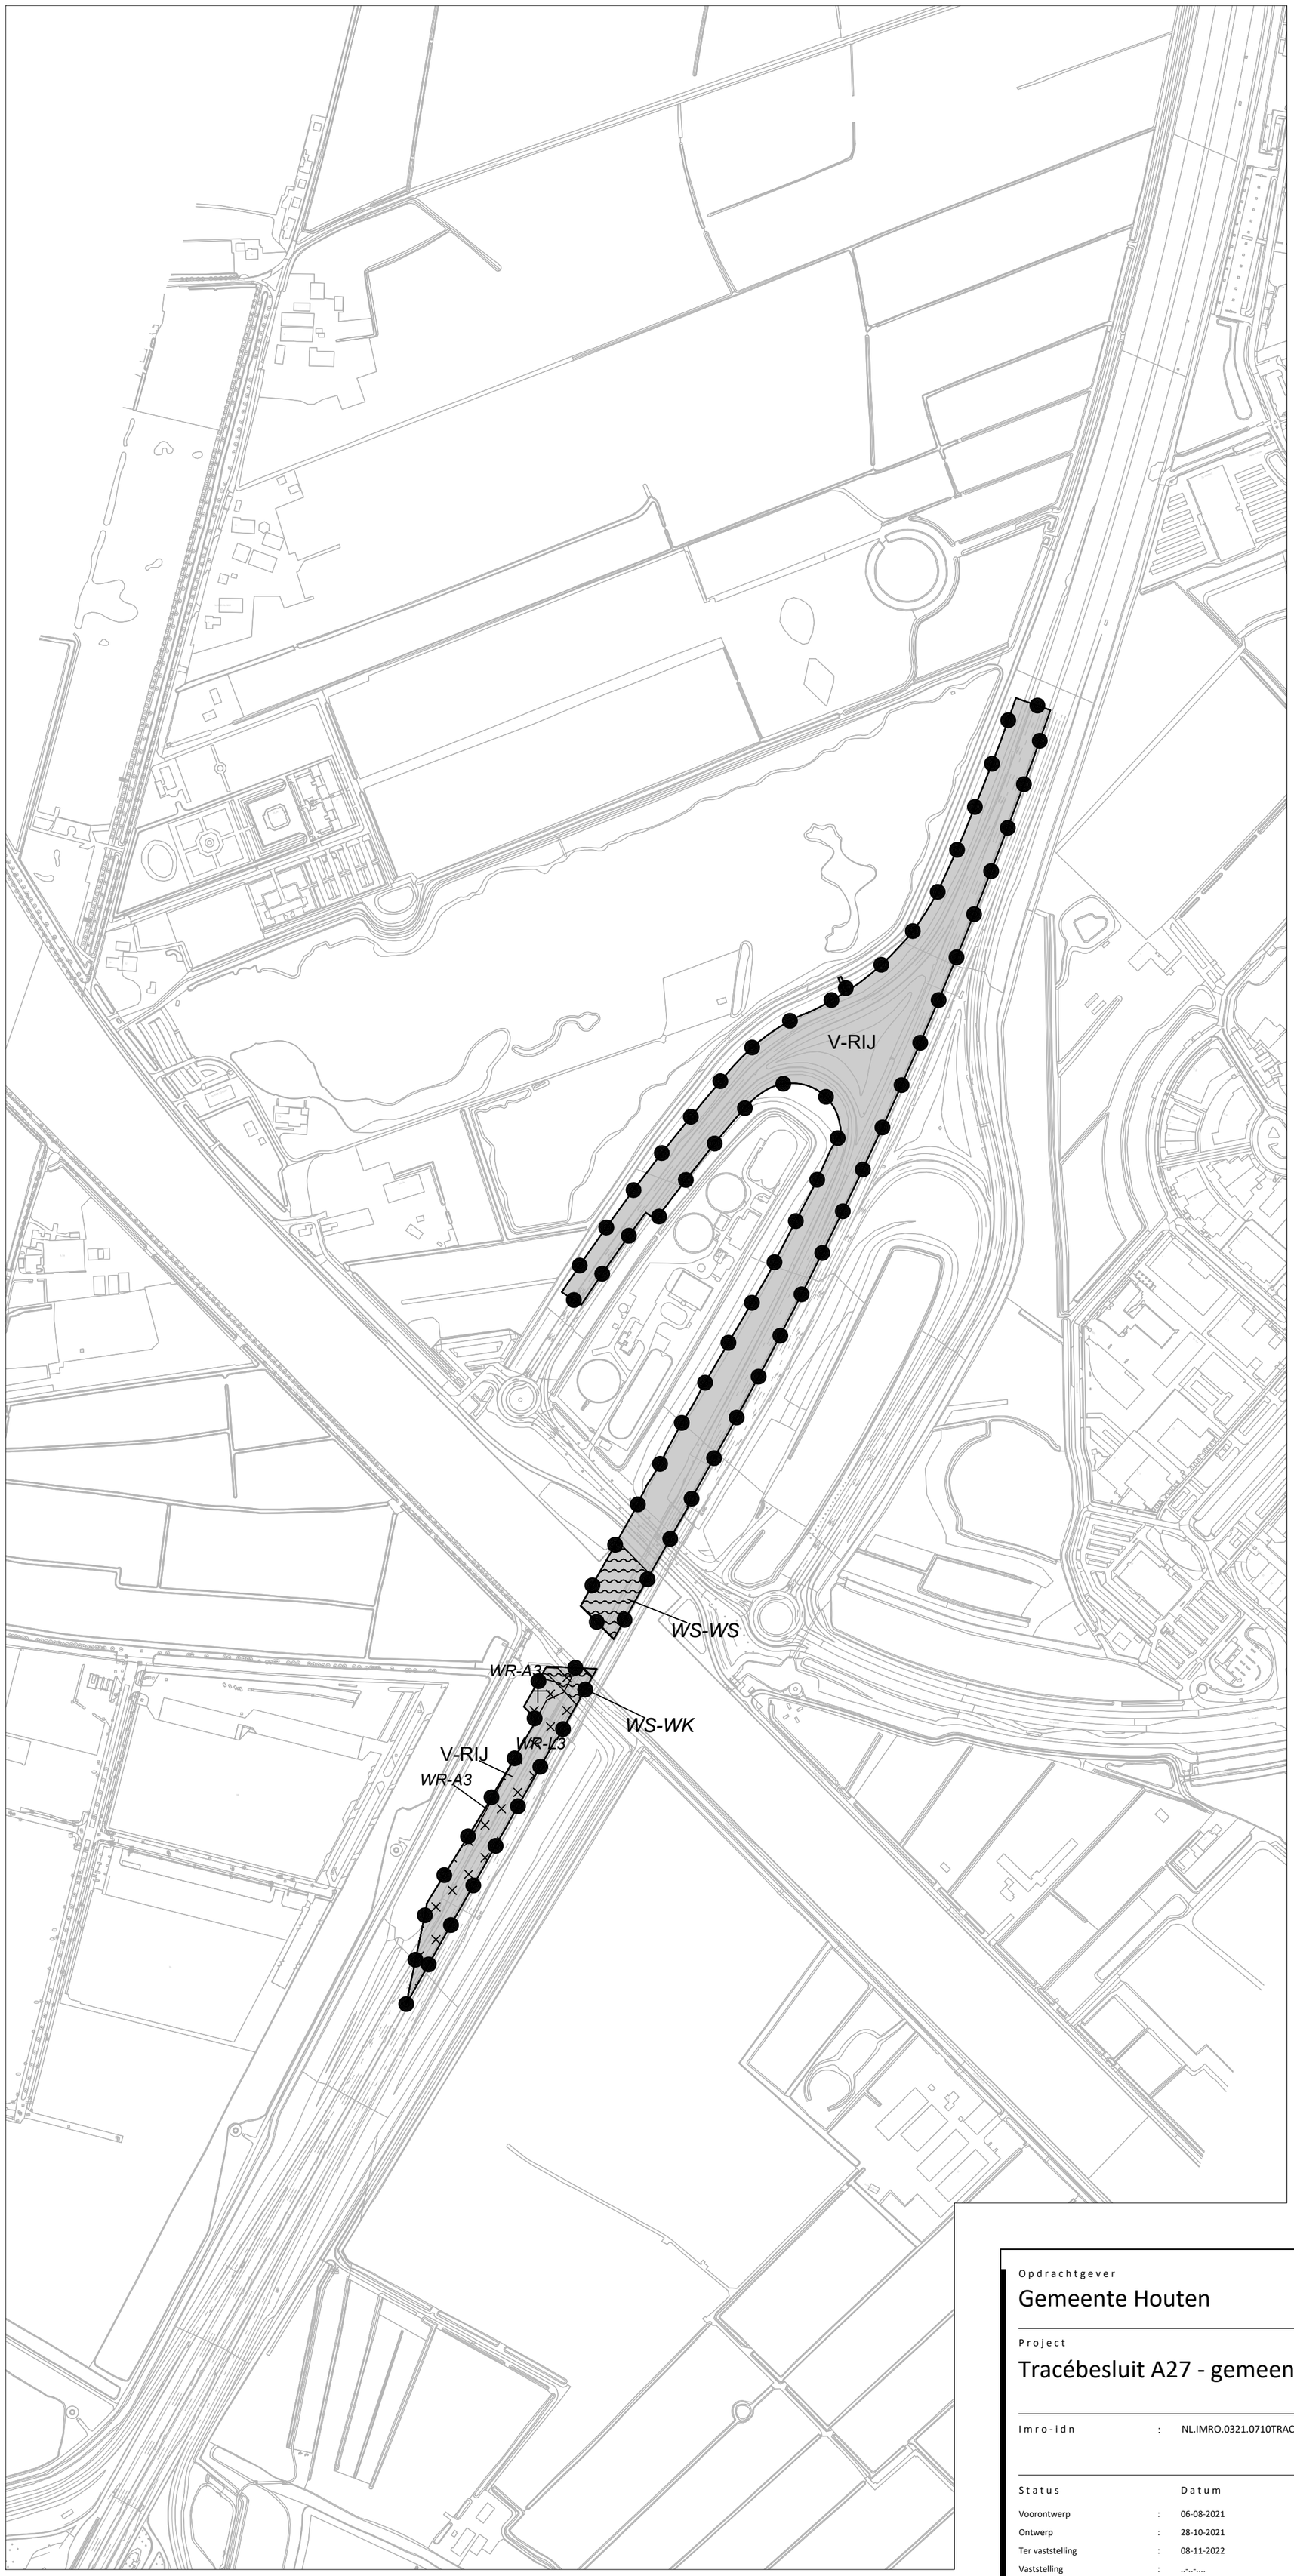



## Plangebied

BP Tracébesluit A27

## Enkelbestemmingen

V-RIJ — Verkeer - Rijkswegen

## Dubbelbestemmingen


WR-A3 — Waarde - Archeologie 3

WR-L3 — Waarde - Landschap 3

WS-WK — Waterstaat - Waterkering

WS-WS — Waterstaat - Waterstaatkundige functie



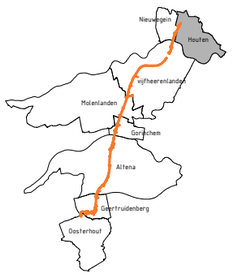


Opdrachtgever

Gemeente Houten

Project

Tracébesluit A27 - gemeente Houten

Imro-idn : NL.IMRO.0321.0710TRACEA27-VSBP

| Status | | Datum |
|---|---|---|
| Voorontwerp | : | 06-08-2021 |
| Ontwerp | : | 28-10-2021 |
| Ter vaststelling | : | 08-11-2022 |
| Vaststelling | : | ..-..-.... |

Schaal

1:5000

Tekenaar

S. Israel

Projectleider

G. Leeuw

Blad in bladen

1-1

Tekeningnummer

05-467464-BP-A27-HO-VS-221108

Formaat

A2

www.anteagroup.nl

anteagroup

\\oranjewoud.intra\OOS\RProjecten\00465000\00467464\RO-advies\Bestemmingsplan\Kaart + ondergrond\gem Houten\05-467464-BP-A27-HO-VS-221108.dwg