




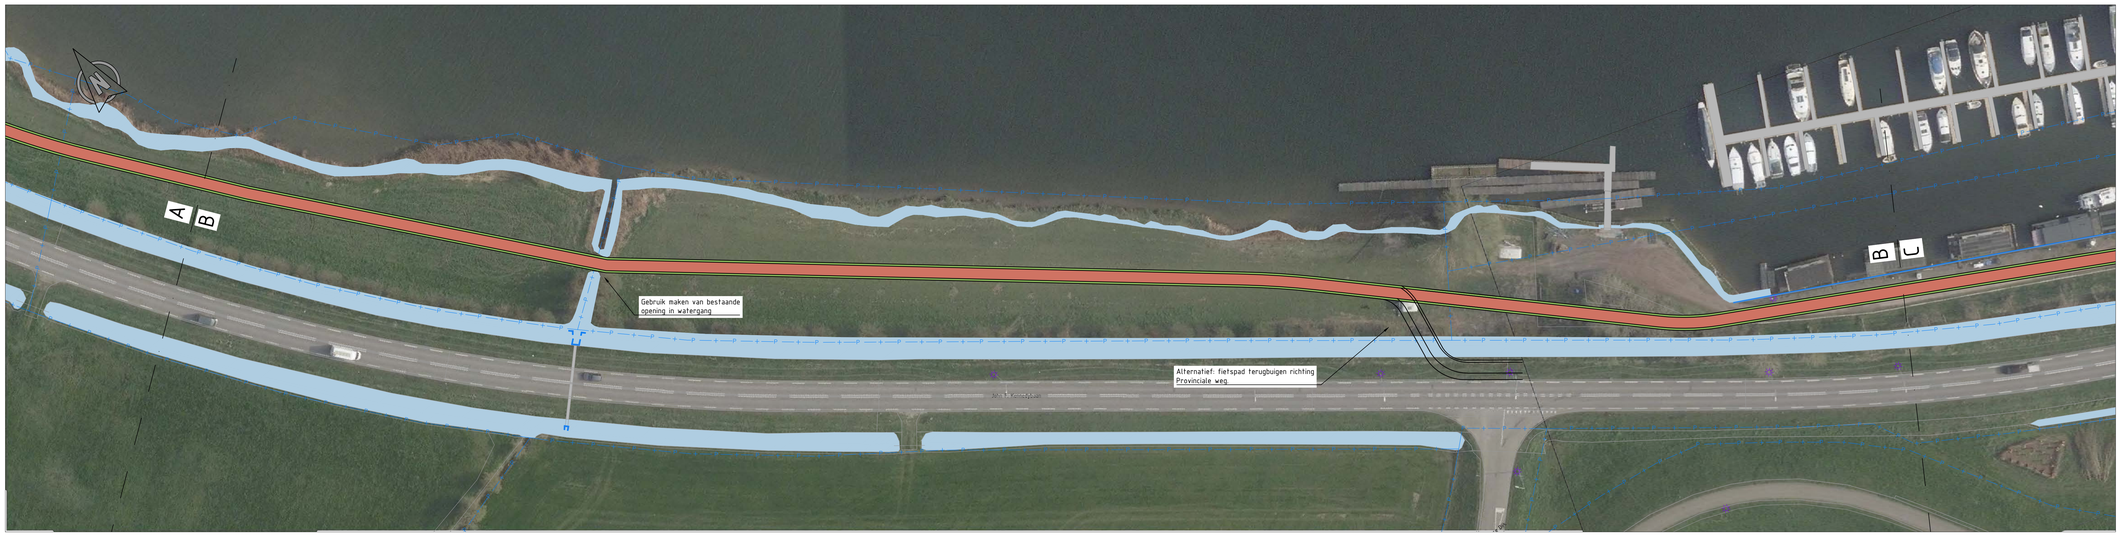

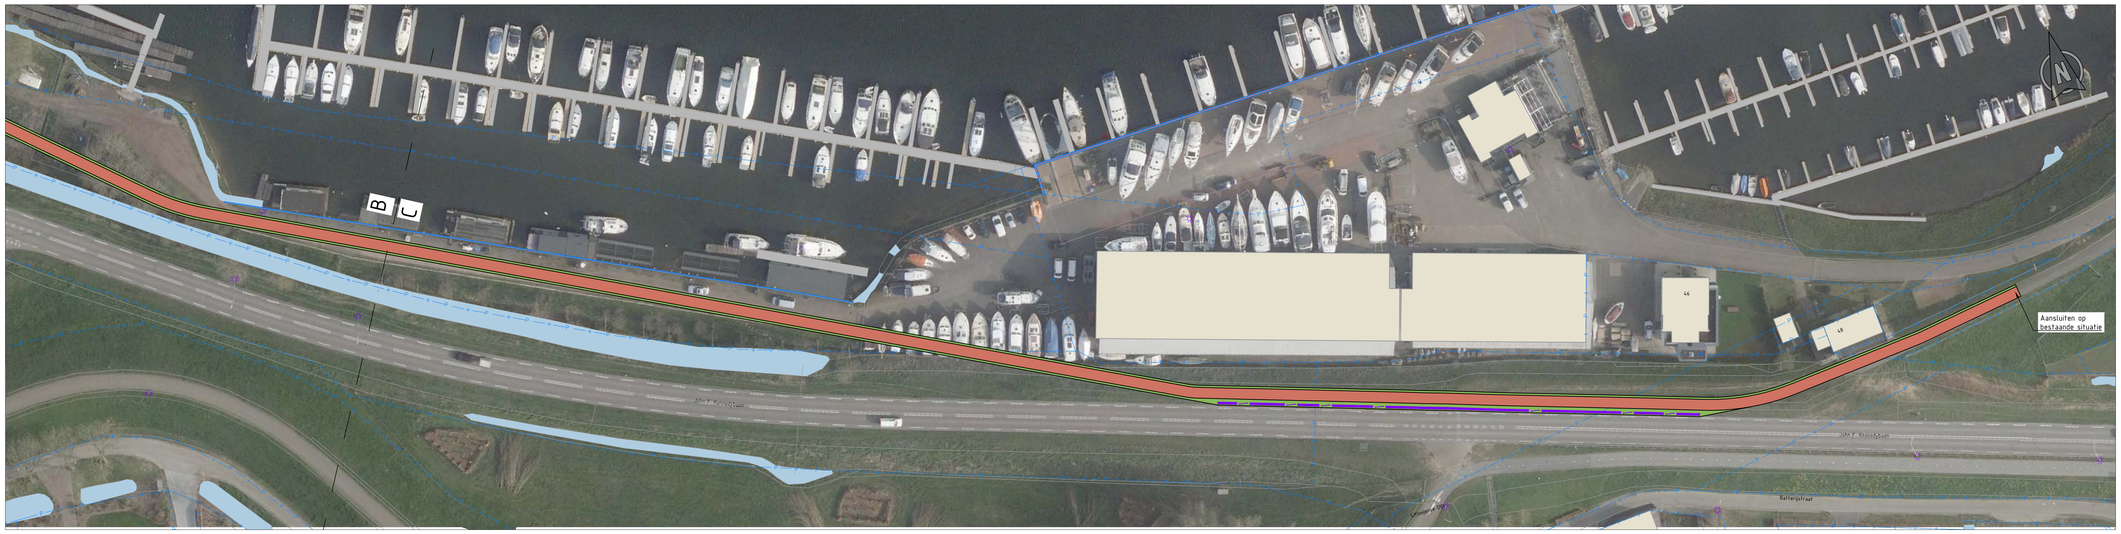


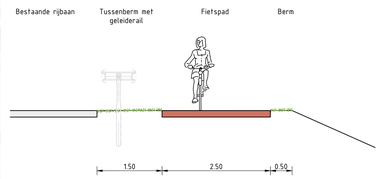

Principe doorsnede A-A
Schaal 1:50

LEGENDA

- BESTAANDE SITUATIE
- NIEUWE SITUATIE
- KADASTRALE SITUATIE
- GELEIDERAIL
- FIETSPAD
- GROEN
- BEBOUWING
- WATER

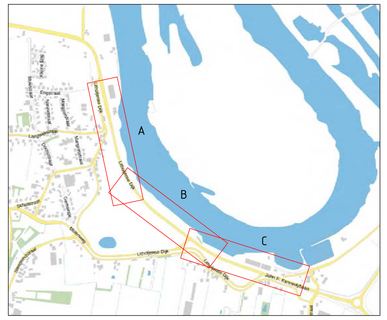

Opmerkingen:
Maten in meters tenzij anders vermeld
Hoogte maten in meters t.o.v. N.A.P

REV	DATUM	OMSCHRIJVING REVISIE	GETEKEND	GECONTR	GEZIEN
-	-	-	-	-	-
B	30-05-2022	Gewijzigd profiel, toevoeging oversteek en sluiscomplex	AvV	SvL	-
A	17-05-2022	Eerste versie	AvV	SvL	-

OPDRACHTGEVER: Gemeente Oss

PROJECT: Fietspad Lithoijen

ONDERDEEL: Schetsontwerp
Variant 2

Iv-Infra b.v.
Pettelaarpark 90-95
5216 PD 's-Hertogenbosch
Nederland
T +31 88 943 3200
www.iv-infra.nl

VERSIE:	B		
DATUM:	30-05-2022	GECONTROLEERD:	S. van Lith
GETEKEND:	A. van Veenen	GEZIEN:	
STATUS:	Concept	SCHAAL:	1:500
		FORMAAT:	A0

PROJECTNR: INFR220526
TEKENINGNR: 90
BLADNR: 02 van 03

DEZE TEKENING IS EIGENDOM VAN Iv-INFRA b.v.
ZONDER SCHRIFTELIJKE TOESTEMMING VAN DE EIGENAAR MAG DEZE OF DELEN(I) HIERUIT WORDEN GEKOPIEERD OF OPENBAAR GEMAAKT.

I:\INFR\220526_Oss_Fietspad John F. Kennedylaan Lithoijen\Acad\INFR220526-TEK-90.dwg Layout: 1 24-05-2022 15:04:36 Tekenaar: Arjan van Veenen