


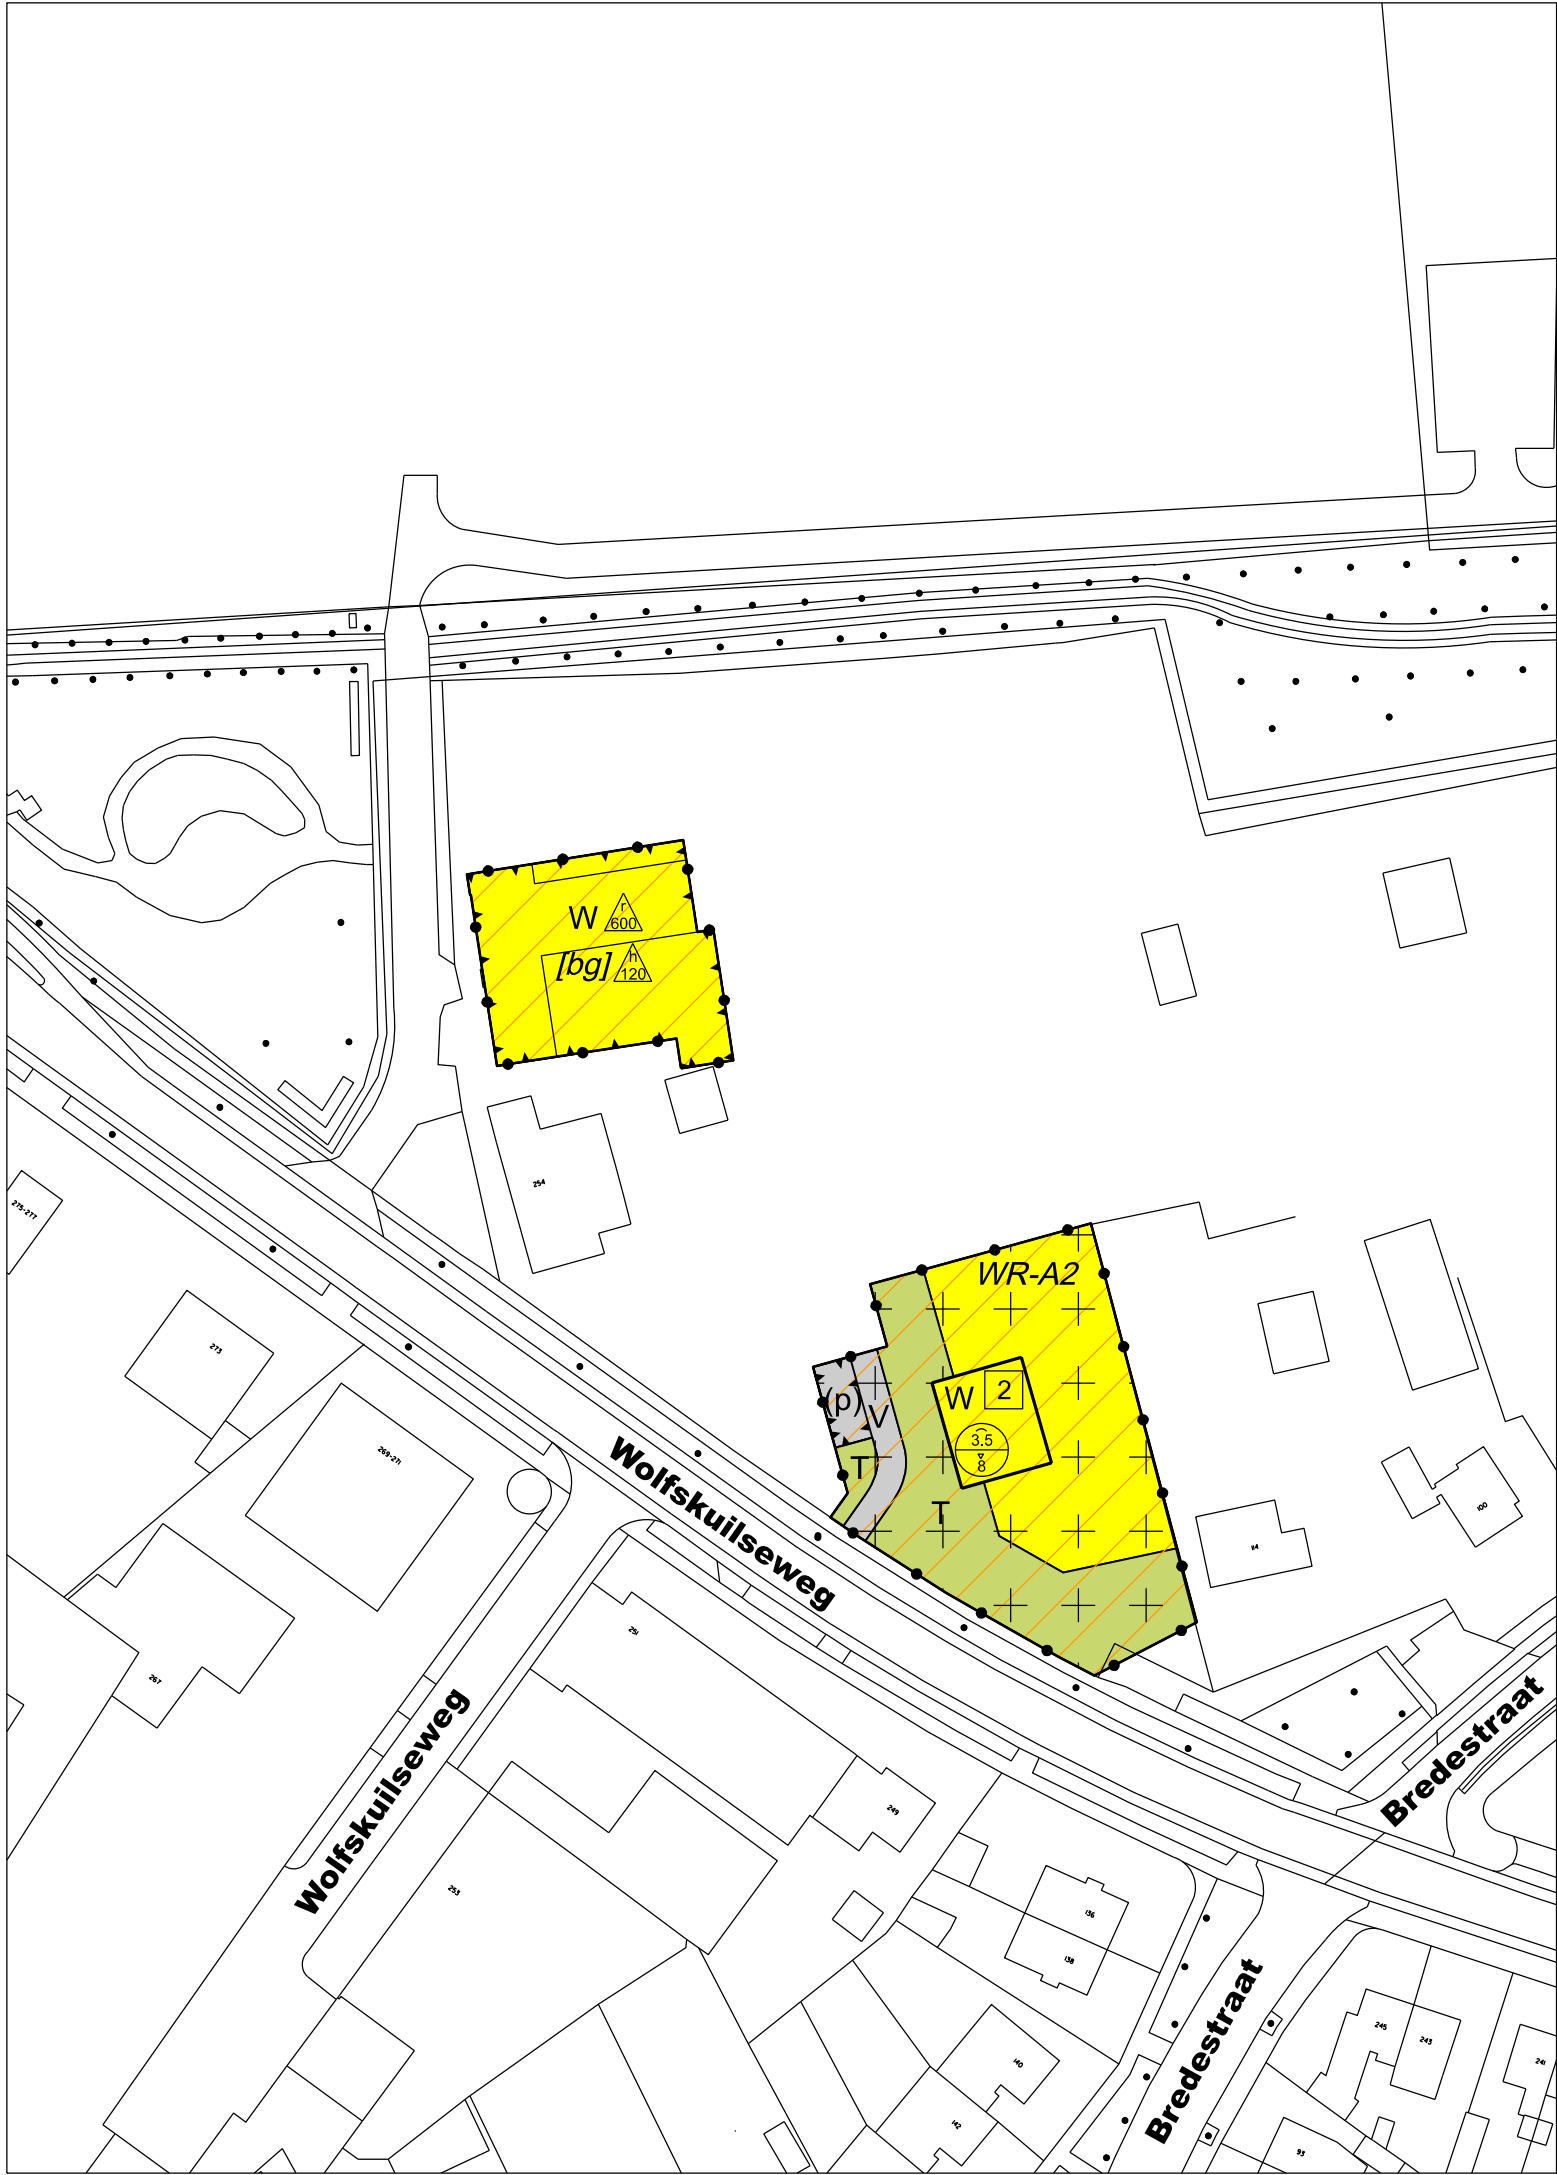

Legenda

Plangebied

Bestemmingen

T

Tuin

V

Verkeer

W

Wonen

Dubbelbestemmingen

WR-A2

Waarde - Archeologie 2

Aanduidingen

geluidzone - industrie

(p) parkeerterrein

bouwvlak

[bg] bijgebouwen

maximum goothoogte (m), maximum bouwhoogte (m)

maximum aantal wooneenheden

maximum bebouwd oppervlak (m2)

maximum volume (m3)

Algemeen

Ondergrond bestaande bebouwing BGT 2022-12-14

ter visielegging m.i.v. dd:
vaststelling door Raad dd:
Raad van State dd:
nr:
nr:
nr:

0 10 20 30 40 50

Nijmegen

vastgesteld bestemmingsplan

datum: 19-02-2024

gewijzigd:

schaal: 1:1000_A3

get. / gez.: EF/RG

nummer: 578520

cadnr.: NL.IMRO.0268.BP10011-VG01

Nijmegen Kanaalhavens - 11

(Wolfskuilseweg 254)