


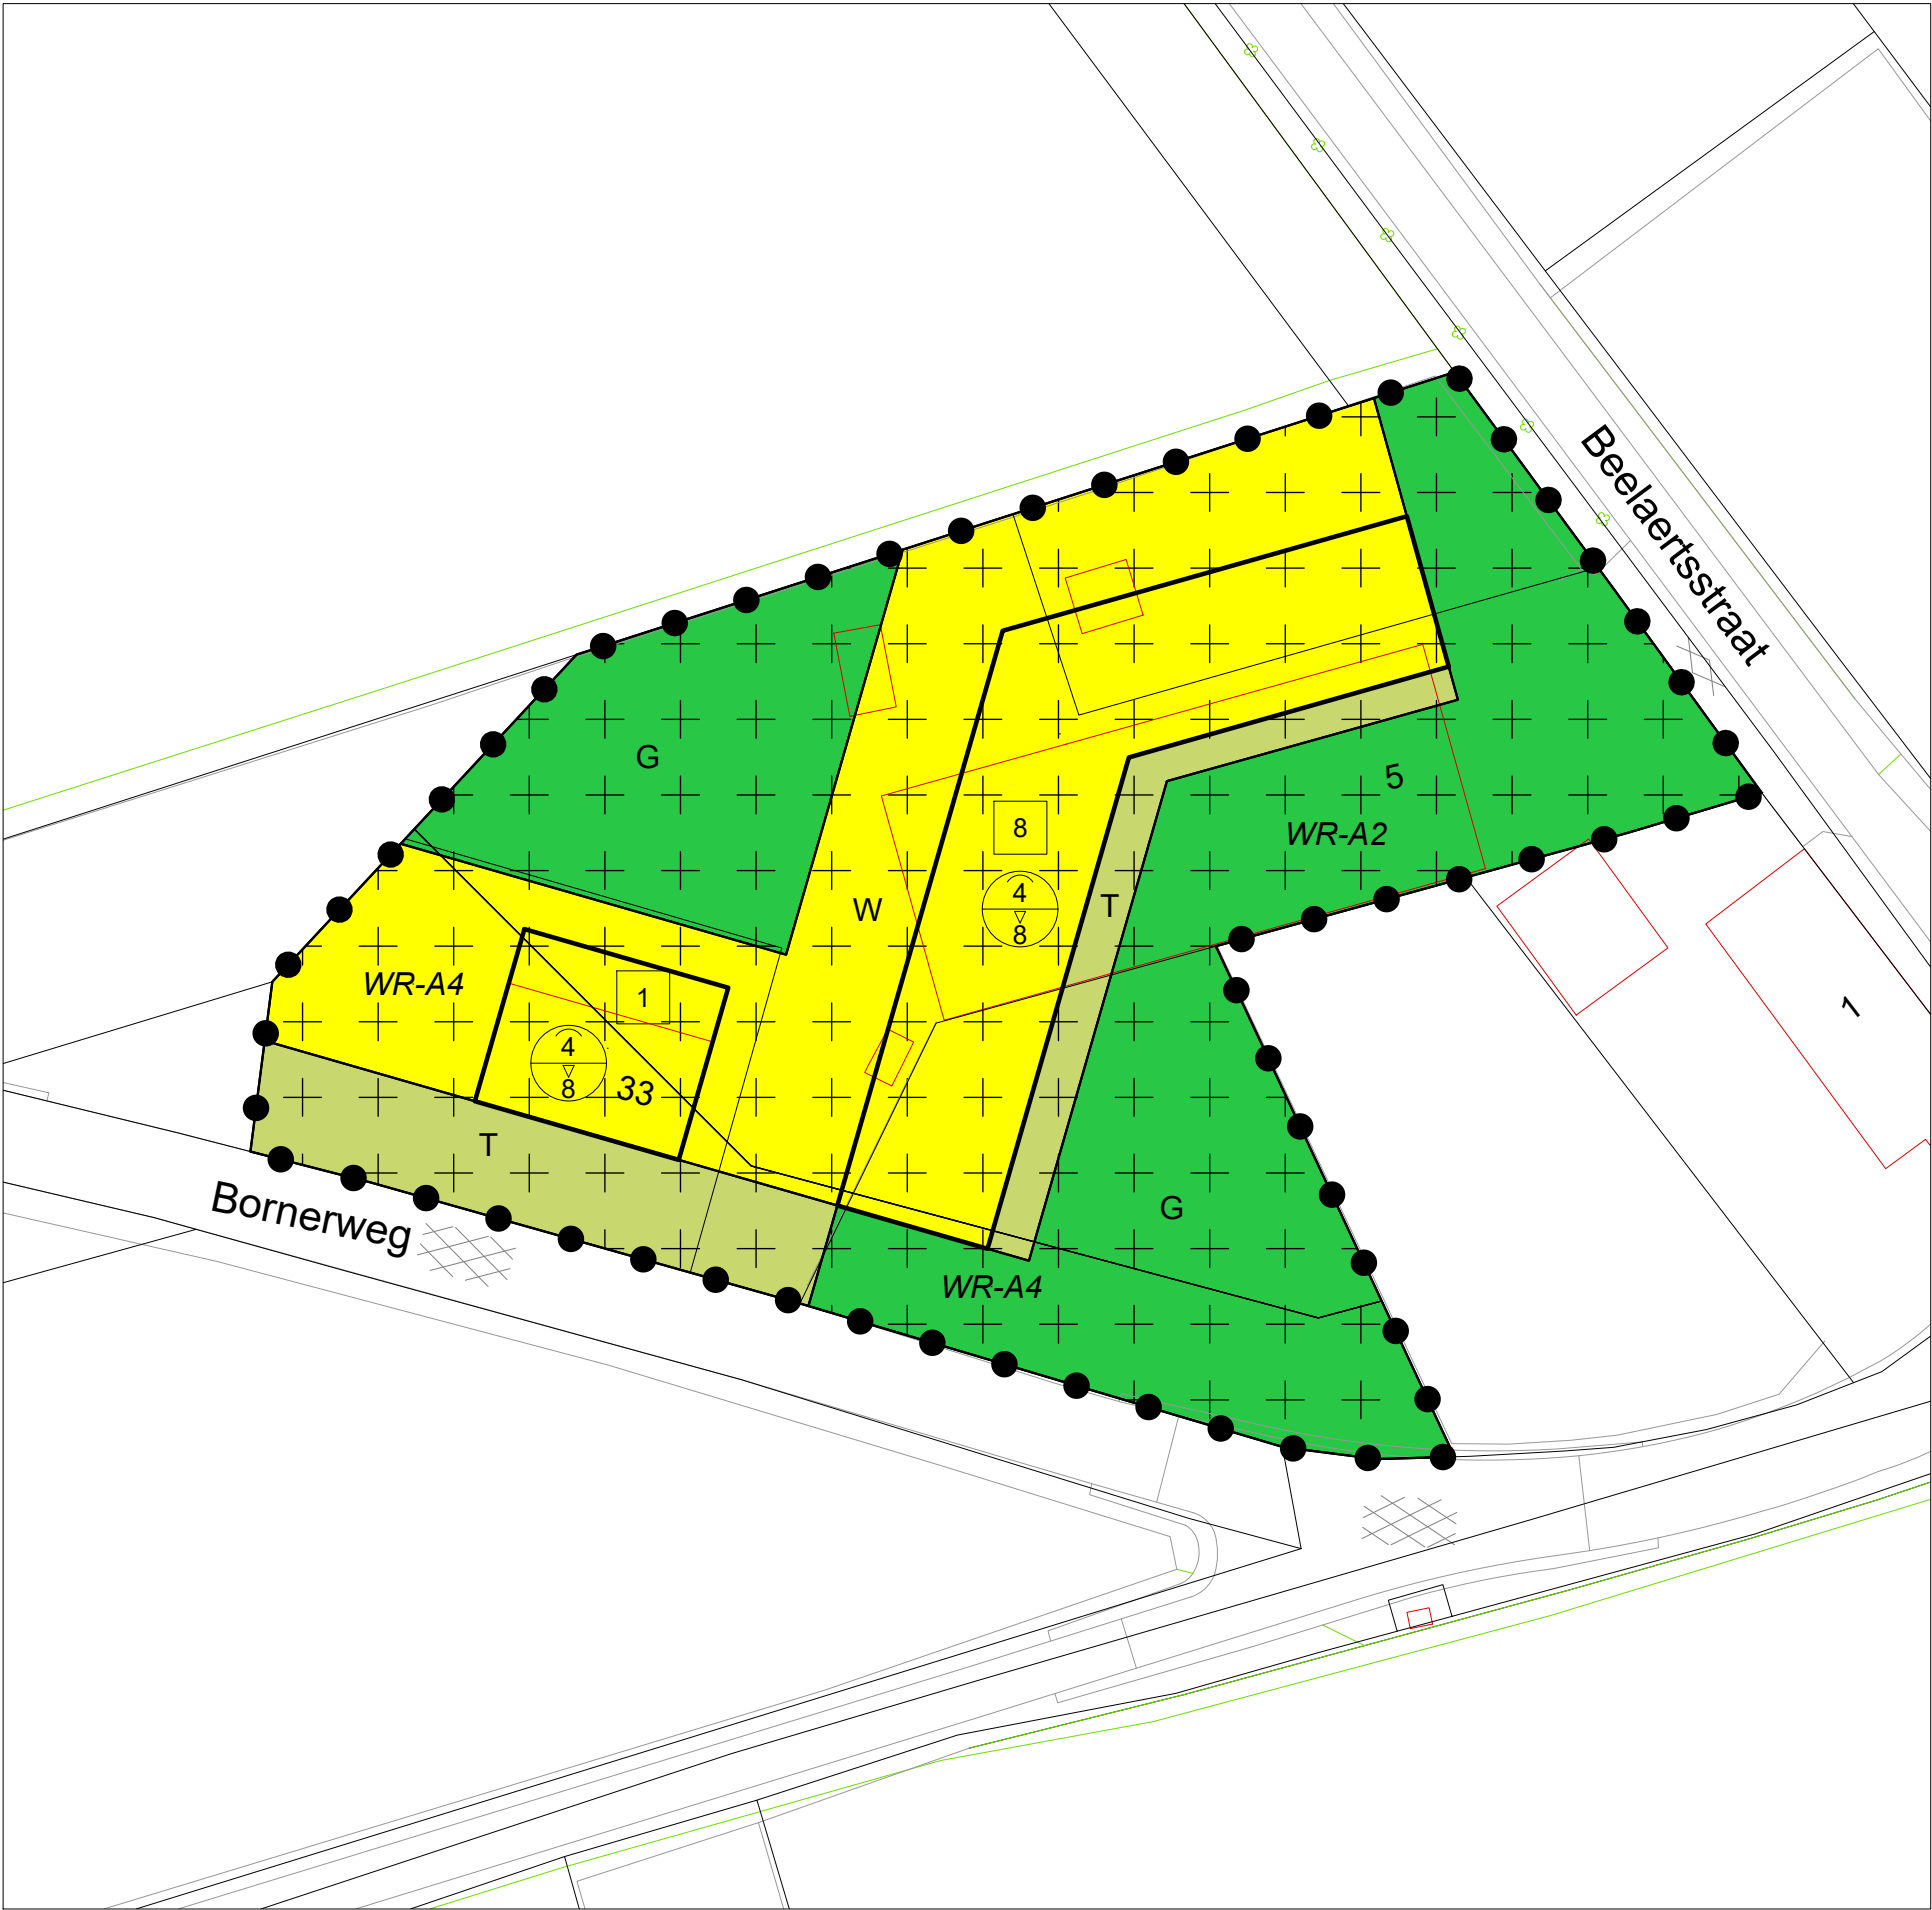

LEGENDA:

Plangebied


plangebied

Functies en activiteiten

- Groen
- Tuin
- Wonen
- Waarde - Archeologie 2
- Waarde - Archeologie 4
- bouwvlak
- maximum aantal wooneenheden
- maximum goothoogte (m), maximum bouwhoogte (m)

Verklaringen

ondergrond: BGT en DKK (d.d. 15-10-2025)

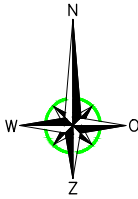

Verbeelding	status:	vastgesteld
	besluitnummer:	
TAM-omgevingsplan Bornerweg 33 te Obbicht	datum:	15-12-2025
	wijziging:	
	getekend:	RS
	schaal:	1:500
Gemeente Sittard-Geleen	bladformaat:	A3
	idn besluitgebied:	NL.IMRO.1883.TAMOPbornerweg33-VA01



Kerkstraat 4
6367 JE Voerendaal
Tel: 045-5753255

Kerkstraat 2
6095 BE Baexem
Tel: 0475-459260

www.aelmans.com
info@aelmans.com