BRO

Inrichtingsplan
Nieuwe Steen 6
Gemeente Hoorn

datum	getekend	projectnr.	pagina	formaat	schaal
27-09-2024	AR	P06589	1/1	A3	1:500

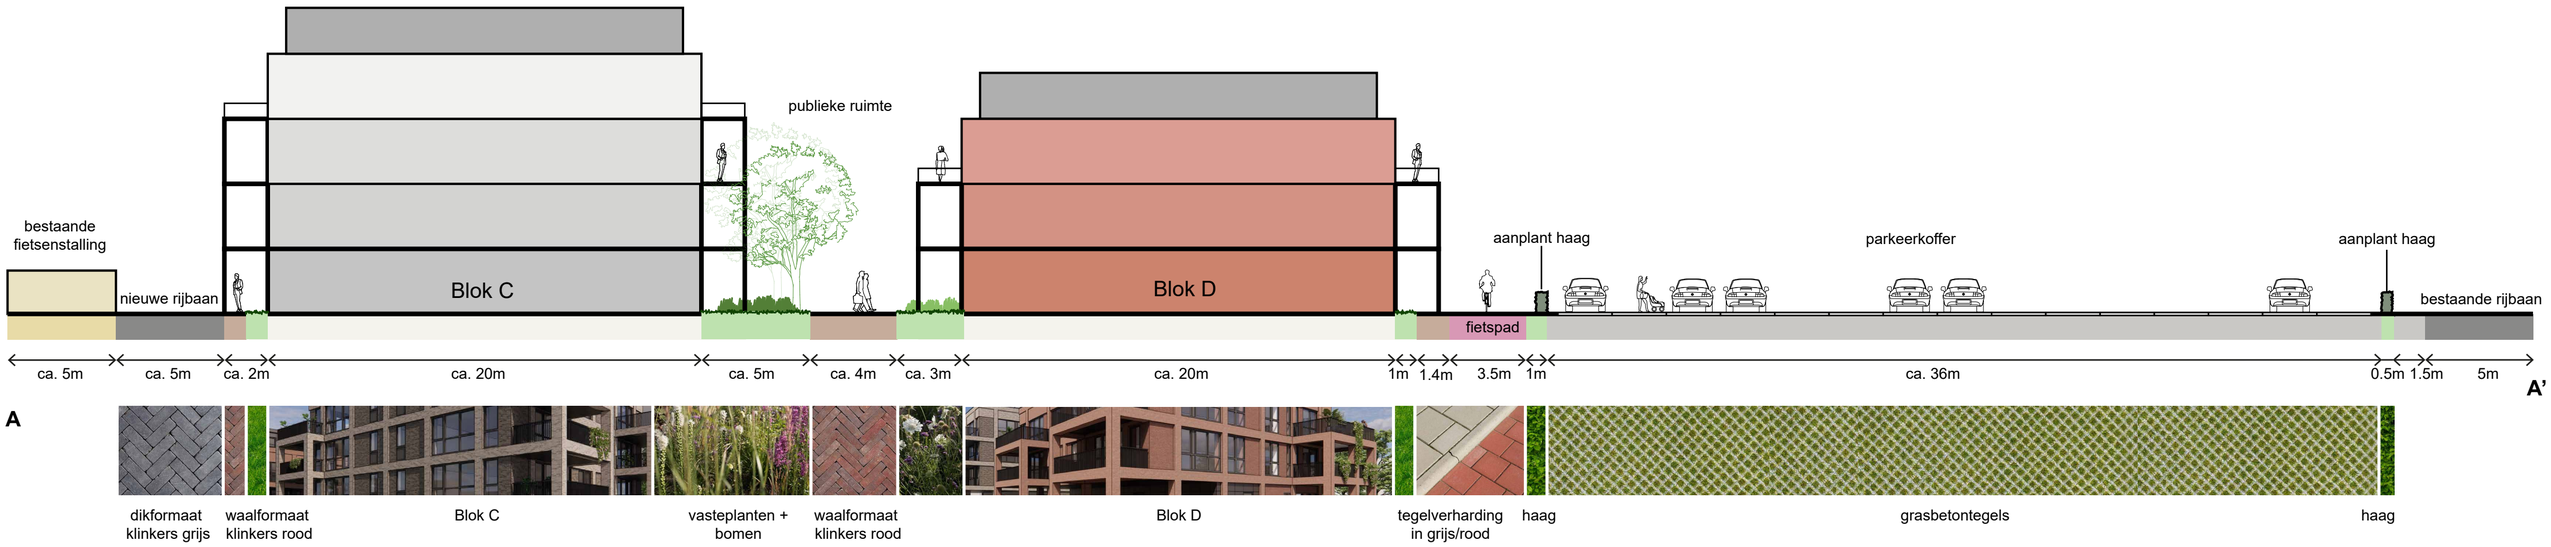

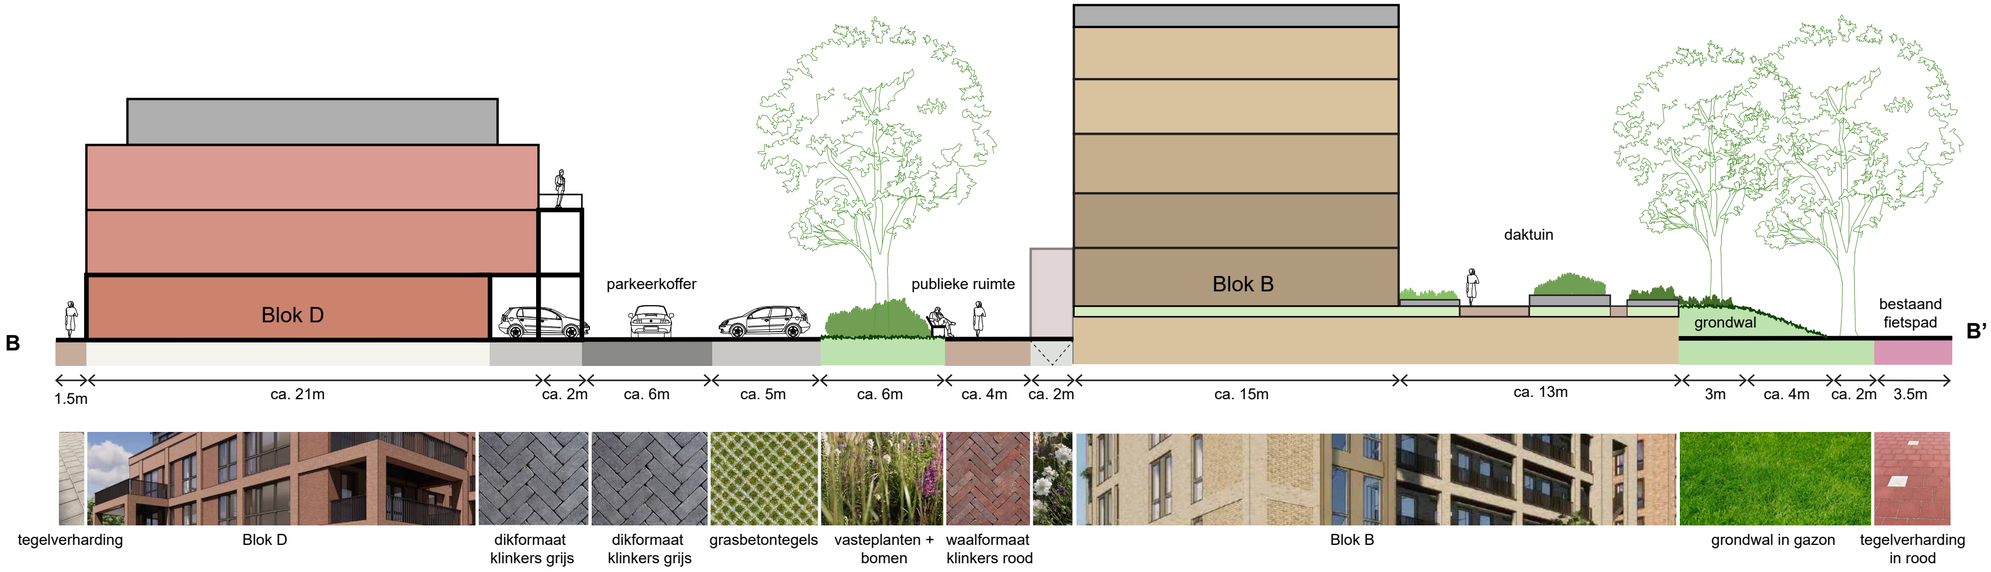

BRO

Principe profielen
Nieuwe Steen 6
Gemeente Hoorn

datum	getekend	projectnr.	pagina	formaat	schaal
03-10-2023	**IB**	**P06589**	**1/1**	**A2**	**1:200**