



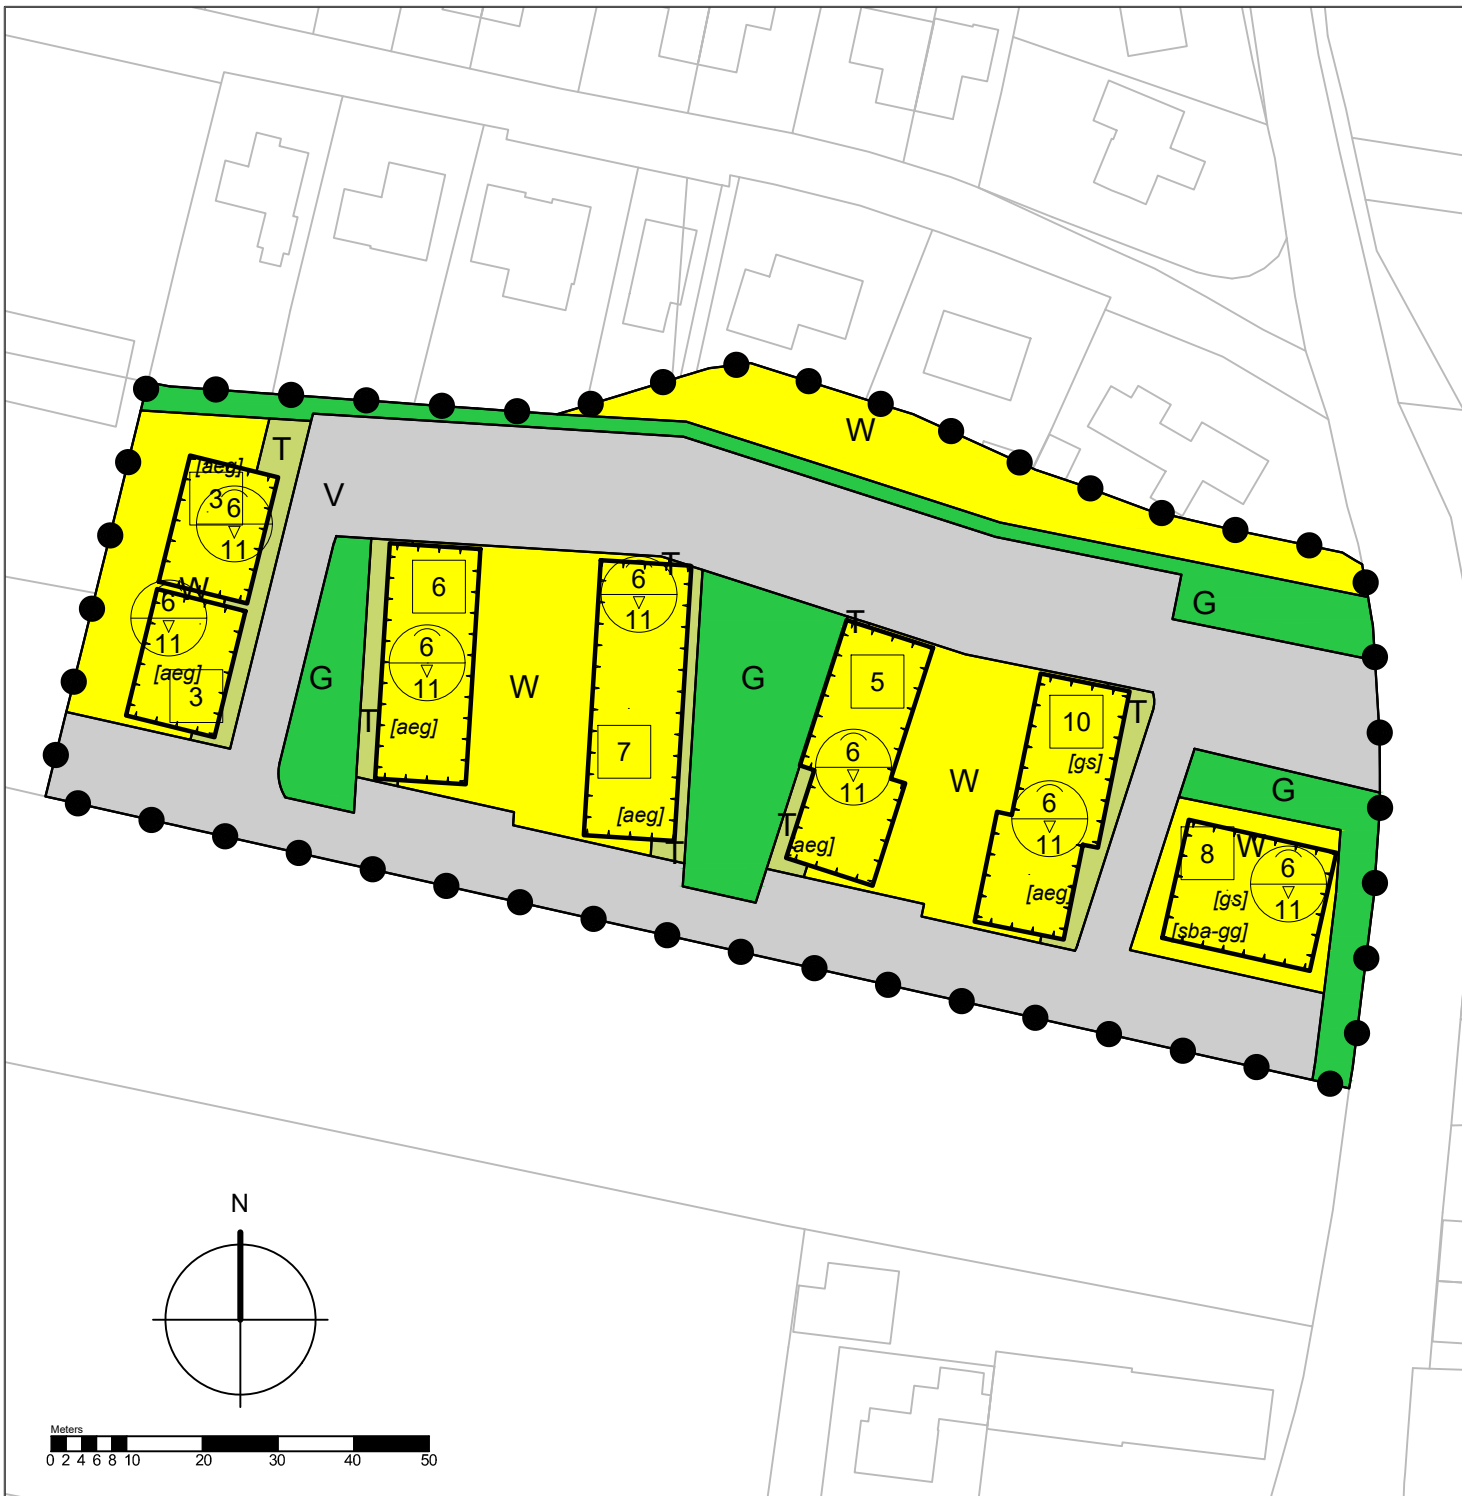

LEGENDA

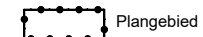

Plangebied

Functies

G Groen

T Tuin

V Verkeer

W Wonen

Bouwvlakken

bouwvlak

Bouwaanduidingen

[aeg] aaneengebouwd

[gs] gestapeld

[sba-gg] specifieke bouwaanduiding - gezamenlijk geluid (dB-59)

Maatvoeringen

3 maximum aantal wooneenheden

6/11 maximum goothoogte (m)
maximum bouwhoogte (m)

Overig

Ondergrond (KAD, 10 april 2024)

TAM-omgevingsplan Hoogeweg, Pannerden
Gemeente Zevenaar

idn : NL.IMRO.0299.BP12HOOGGEWEG-VA01

schaal : 1:1000

formaat : A4

projectnr. : 01.60.01

laatst gew. : 15 april 2025

tekenaar : RvB

www.buro-sro.nl : Vestiging Arnhem