
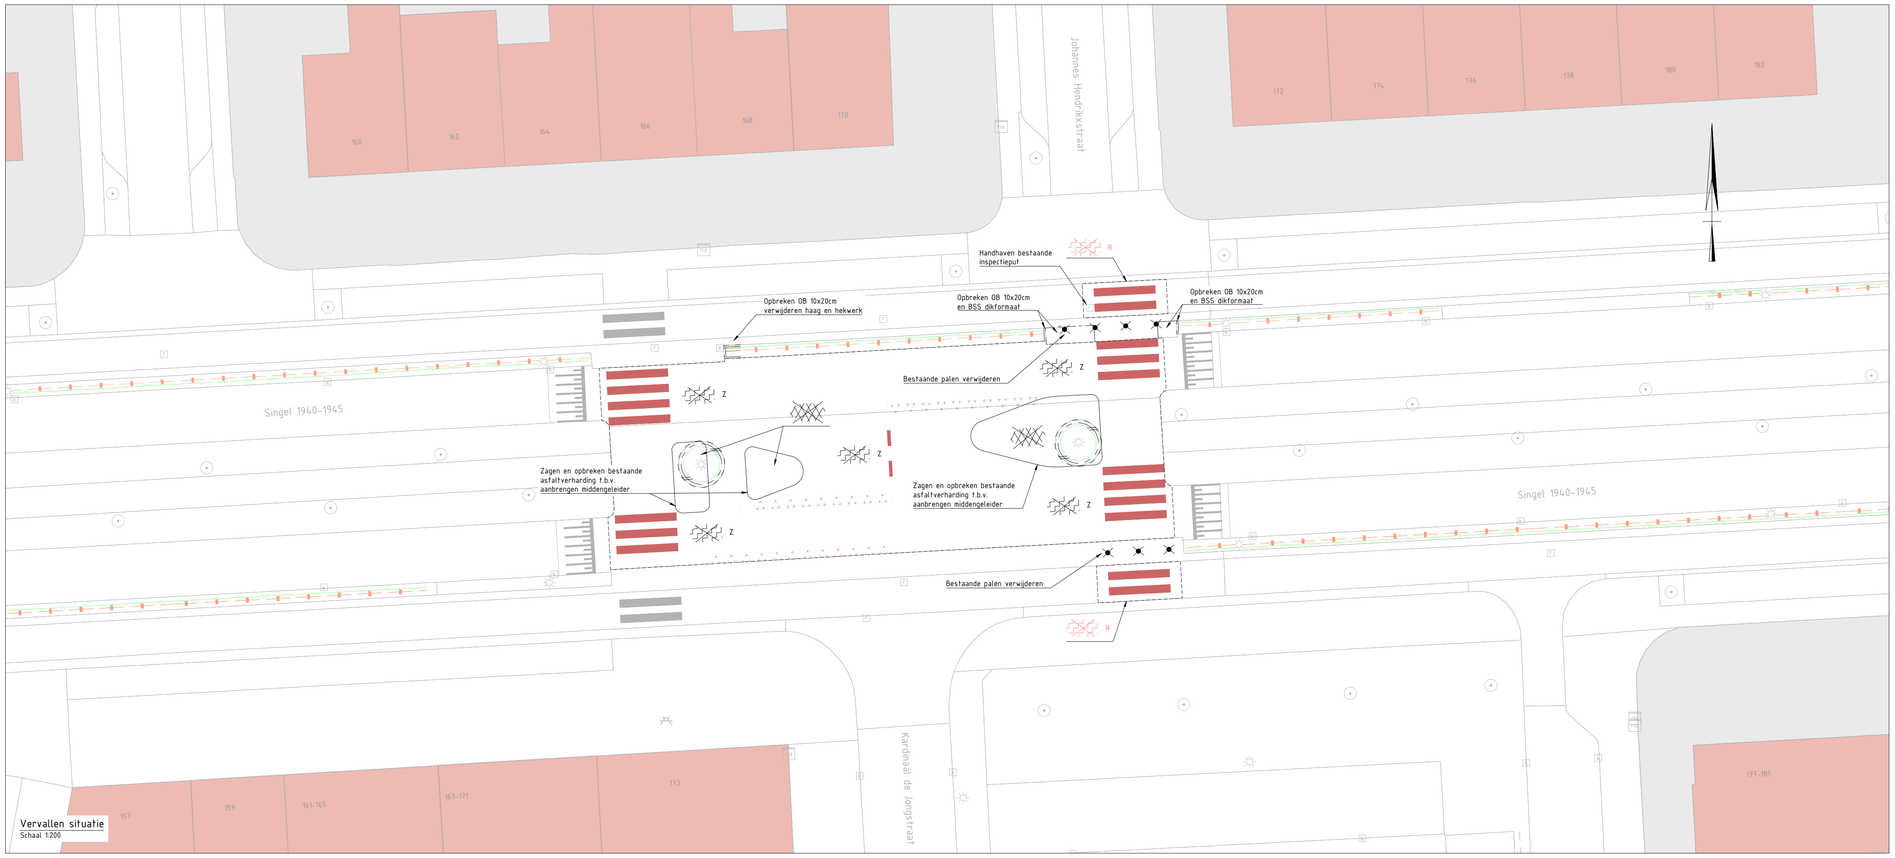


Vervallen situatie
Schaal 1:200

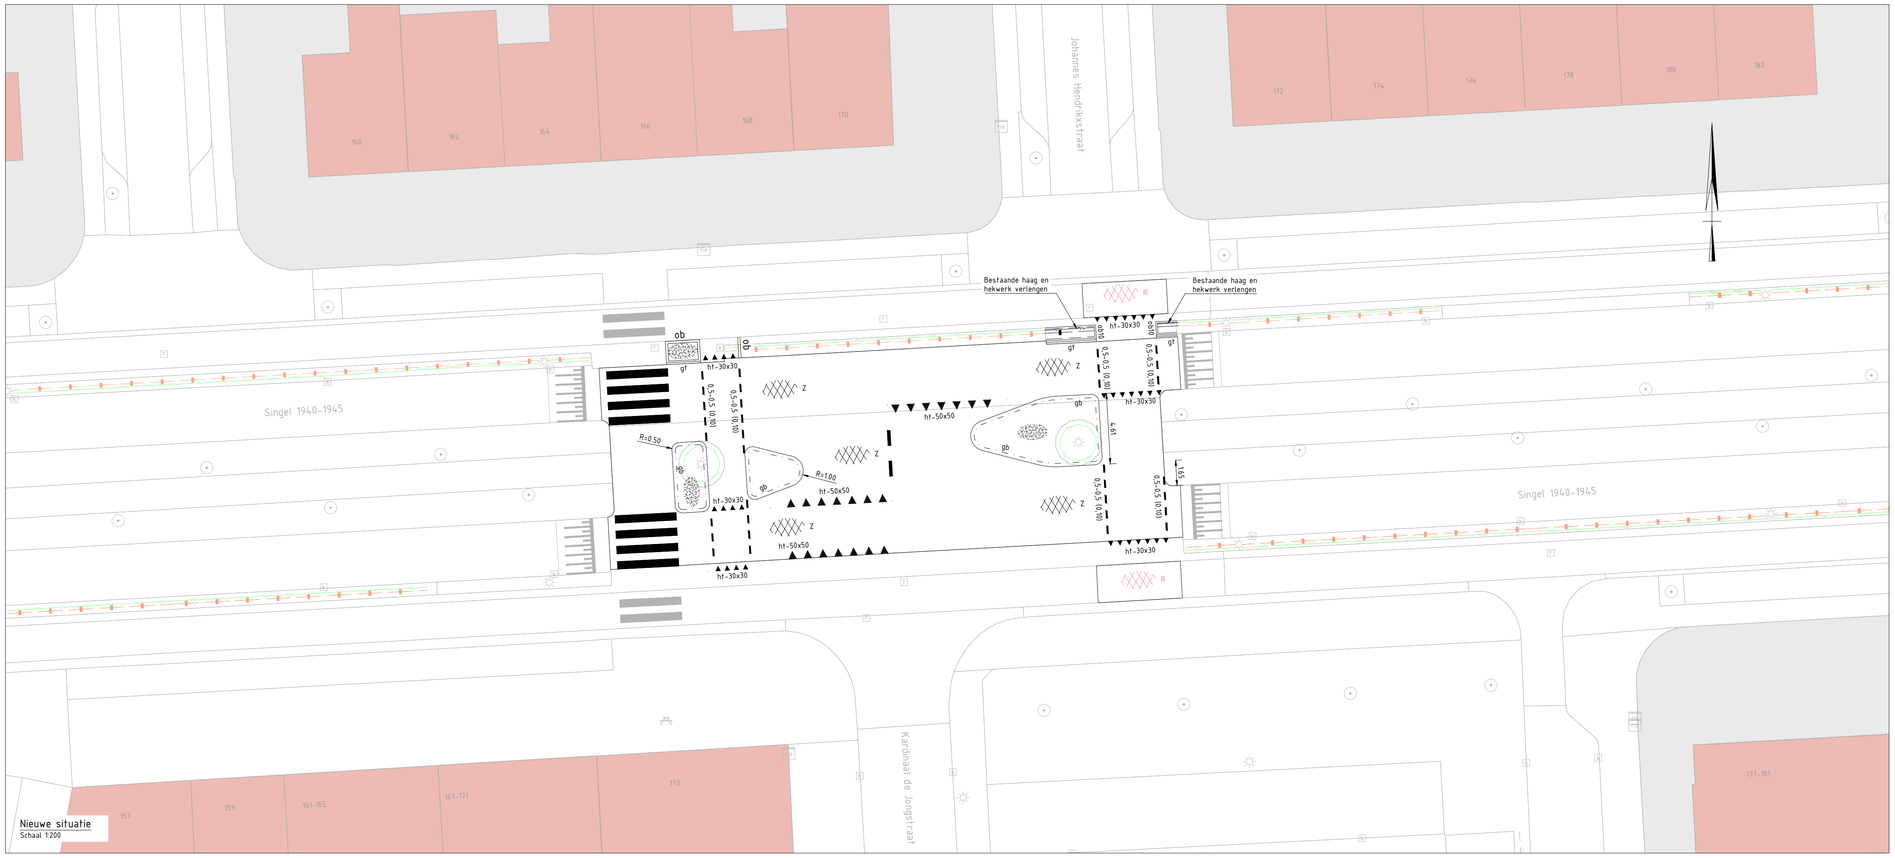

Nieuwe situatie
Schaal 1:200

Legenda - Vervallen situatie


- Bestaande situatie
- Bestaand hekwerk
- Bestaande haag
- Vervallen markering
- Zagen asfaltverharding
- Opbreken asfaltverharding
- Frezen deklaag asfaltverharding, kleur: zwart
- Frezen deklaag asfaltverharding, kleur: rood
- Opbreken opsluitband 18/20x25cm
- Opbreken opsluitband 10x20cm
- Opbreken betonstraatstenen dikformaat
- Verwijderen paal

Legenda - Nieuwe situatie

- Bestaande situatie
- Bestaand hekwerk
- Bestaande haag
- Aanbrengen thermoplast haaientanden, 30x30cm
- Aanbrengen thermoplast haaientanden, 50x50cm
- Aanbrengen thermoplast kanalisatiestreep, d=10cm
- Aanbrengen thermoplast 1-1 streep, d=10cm
- Aanbrengen thermoplast 1-1 streep, d=20cm
- Aanbrengen thermoplast zebrapadmarkering, d=50cm
- Aanbrengen deklaag asfaltverharding, kleur: zwart
- Aanbrengen deklaag asfaltverharding, kleur: rood
- Aanbrengen geleideband 11/22x25cm
- Aanbrengen opsluitband 10x20cm
- Aanbrengen goottegel 15x30cm
- Inzaaien na afwerken met teelaarde
- Aanbrengen nieuwe haag (conform bestaand)
- Aanbrengen hekwerk (conform bestaand)

Opmerkingen:

Maten in meters tenzij anders vermeld
Hoogte maten in meters t.o.v. N.A.P

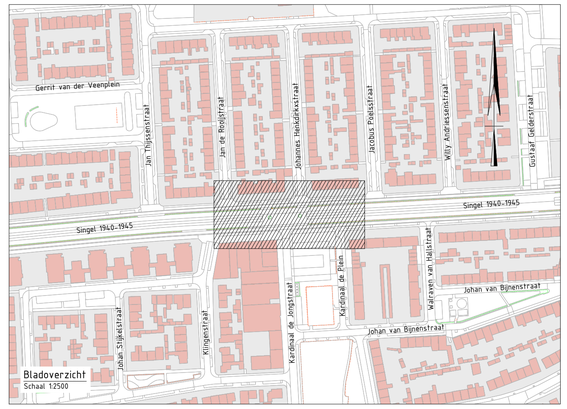

Bladoverzicht
Schaal 1:2500

REV.	DATUM	OMSCHRIJVING REVISIE	GETEKEND	GECONTR.	GEZIEN
-	-	-	-	-	-
B	11-06-2021	2e versie - Variant fietsoversteek 2 richtingen uitgewerkt	-	-	-
A	11-06-2021	1e versie	KvH	SL	-

OPDR.GEVER Gemeente Oss

PROJECT Inrichting Singel 1940-1945

ONDERDEEL Kruising Kardinaal de Jongstraat

Iv-Infra b.v.
Pettelaarpark 10
5216 PC 's-Hertogenbosch
Nederland
T +31 88 943 3200
www.iv-infra.nl

VERSIE:	B		
DATUM:	10-06-2021	GECONTROLEERD:	Stefan van Lith
GETEKEND:	K. van Heck	GEZIEN:	-
STATUS:	Concept	SCHAAL:	1:200
		FORMAAT:	A1

PROJECTNR. INFR180913

TEKENINGNR. 91

BLADNR. 1 van 1

DEZE TEKENING IS EIGENDOM VAN Iv-Infra b.v.
ZONDER SCHRIFTELIJKE TOESTEMMING VAN DE EIGENAAR MAG DEZE OP GENERLEI WIJZE WORDEN GEKOPIEERD OF OPENBAAR GEMAAKT.

N:\INFR180913 Inrichting Singel 1940-1945\Autocad\INFR180913-TEK-91_versie B.dwg