Struweelrand
inheemse soorten
o.a.zwarte els

Boomvormers
in struweel

Bestaande bomen langs Oude
Wetering

Bloemrijke ruigte
Oude Wetering

Bloemrijk grasland
(schaduwminnend)

Bloemrijke akkerranden

Ruigte met (semi) aquatische beplanting
(met o.a riet – in winter laten staan)

Patrijzenhaag

Keverbank

Onderhoudspad – bestaande uit
leemhoudend materiaal (randen geschikt
voor nestelplekken wilde bij)

Bijenhotel

Dubbel grondgebruik onder panelen
Paddenstoelenteelt

Zonnevelden (onderzoek plaatsing
panelen ten opzichte van kavel –
minder rafelige randen)

Hekwerk

Informatiepunt
nader vorm te geven

LABELTIEN
TUIN & LANDSCHAP

www.labeltien.nl
info@labeltien.nl

OPDRACHTGEVER
TPSolar
Melbournestraat 9
1175 RM Lijnden
info@TPSolar.nl

PROJECTNAAM
Zonnepark Ficarystraat

ONDERDEEL
Landschappelijke inpassing

SCHAAL
1:1000


GETEKEND DOOR
L. Grote Gansey

DATUM
20 oktober 2020

ZONNEPARK FICARYSTRAAT




Profiel A-A'

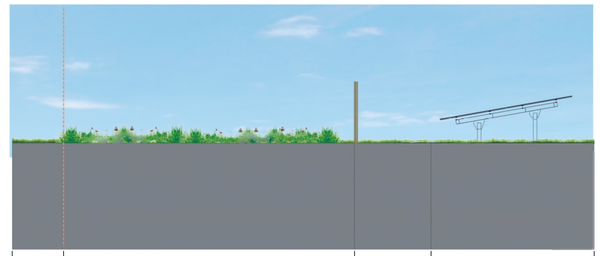


Profiel B-B'




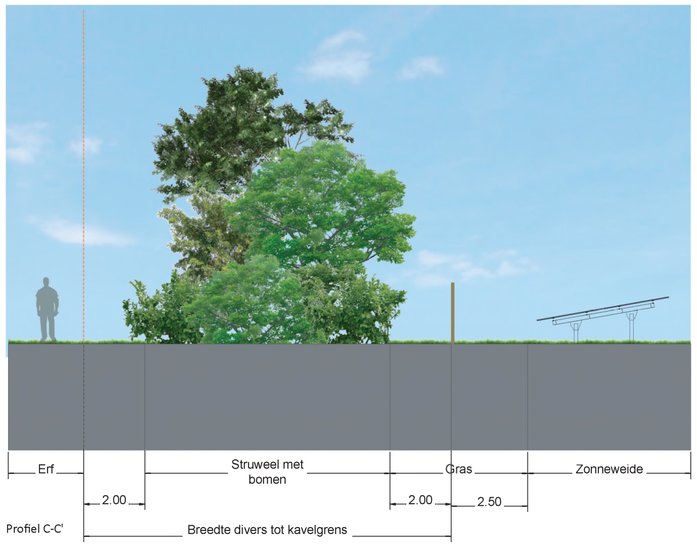


Profiel C-C'

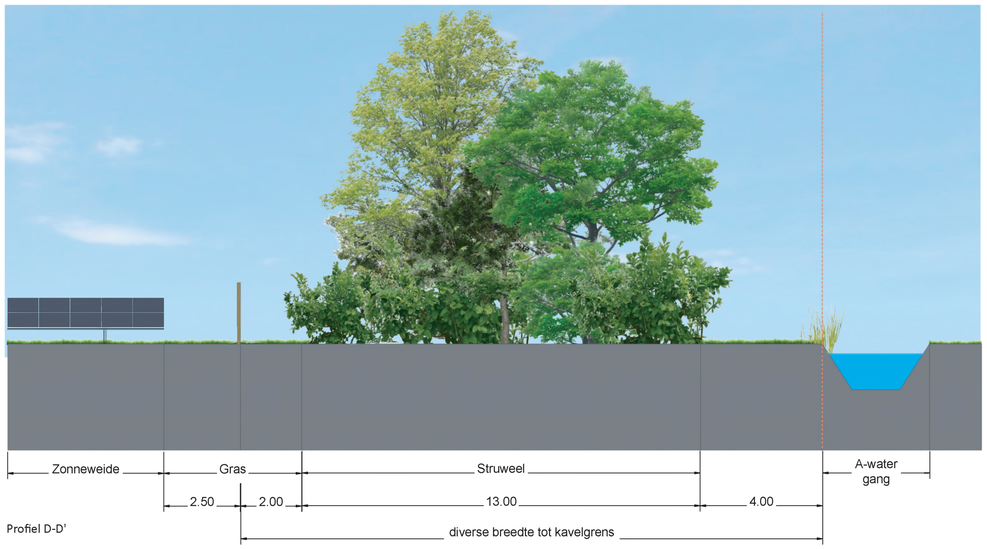

Profiel D-D'

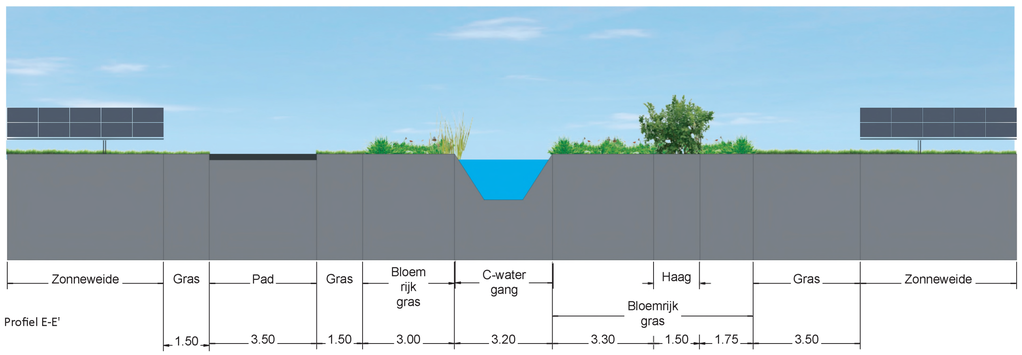

Profiel E-E'

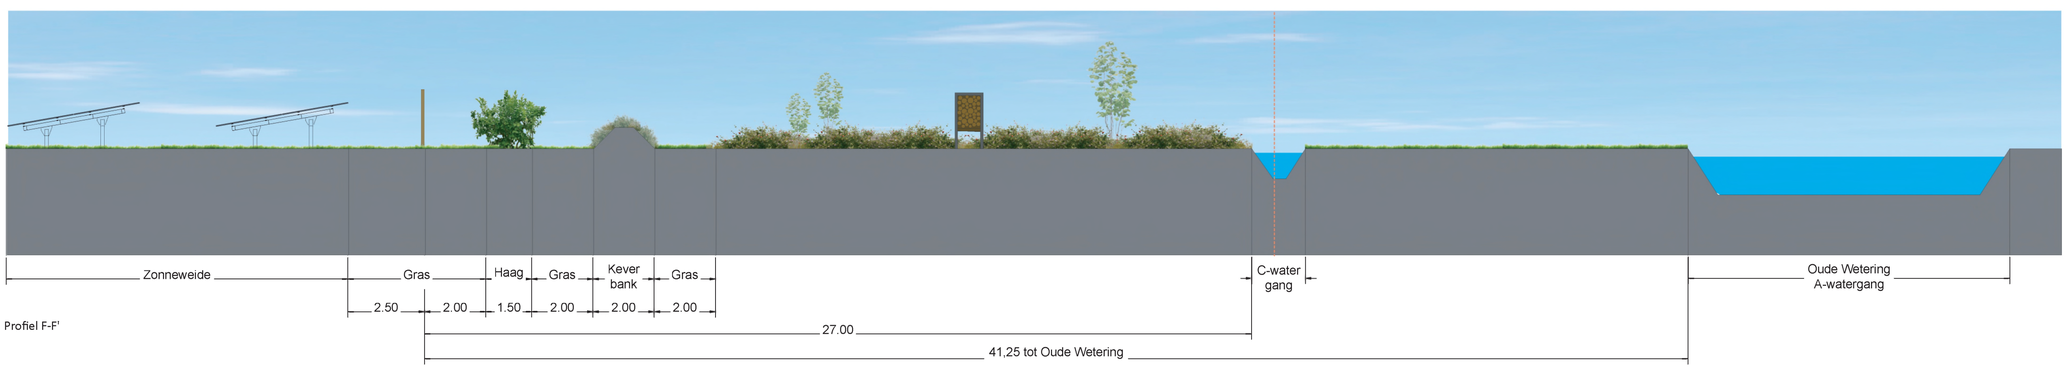

Profiel F-F'

ZONNEPARK FICARYSTRAAT

www.labeltien.nl
info@labeltien.nl

OPDRACHTGEVER
TPSolar
Melbournestraat 9
1175 RM Lijnden
info@TPSolar.nl

PROJECTNAAM
Zonnepark Ficarystraat

ONDERDEEL
Profielen

SCHAAL
1:100

GETEKEND DOOR
L. Grote Gansey

DATUM
20 oktober 2020