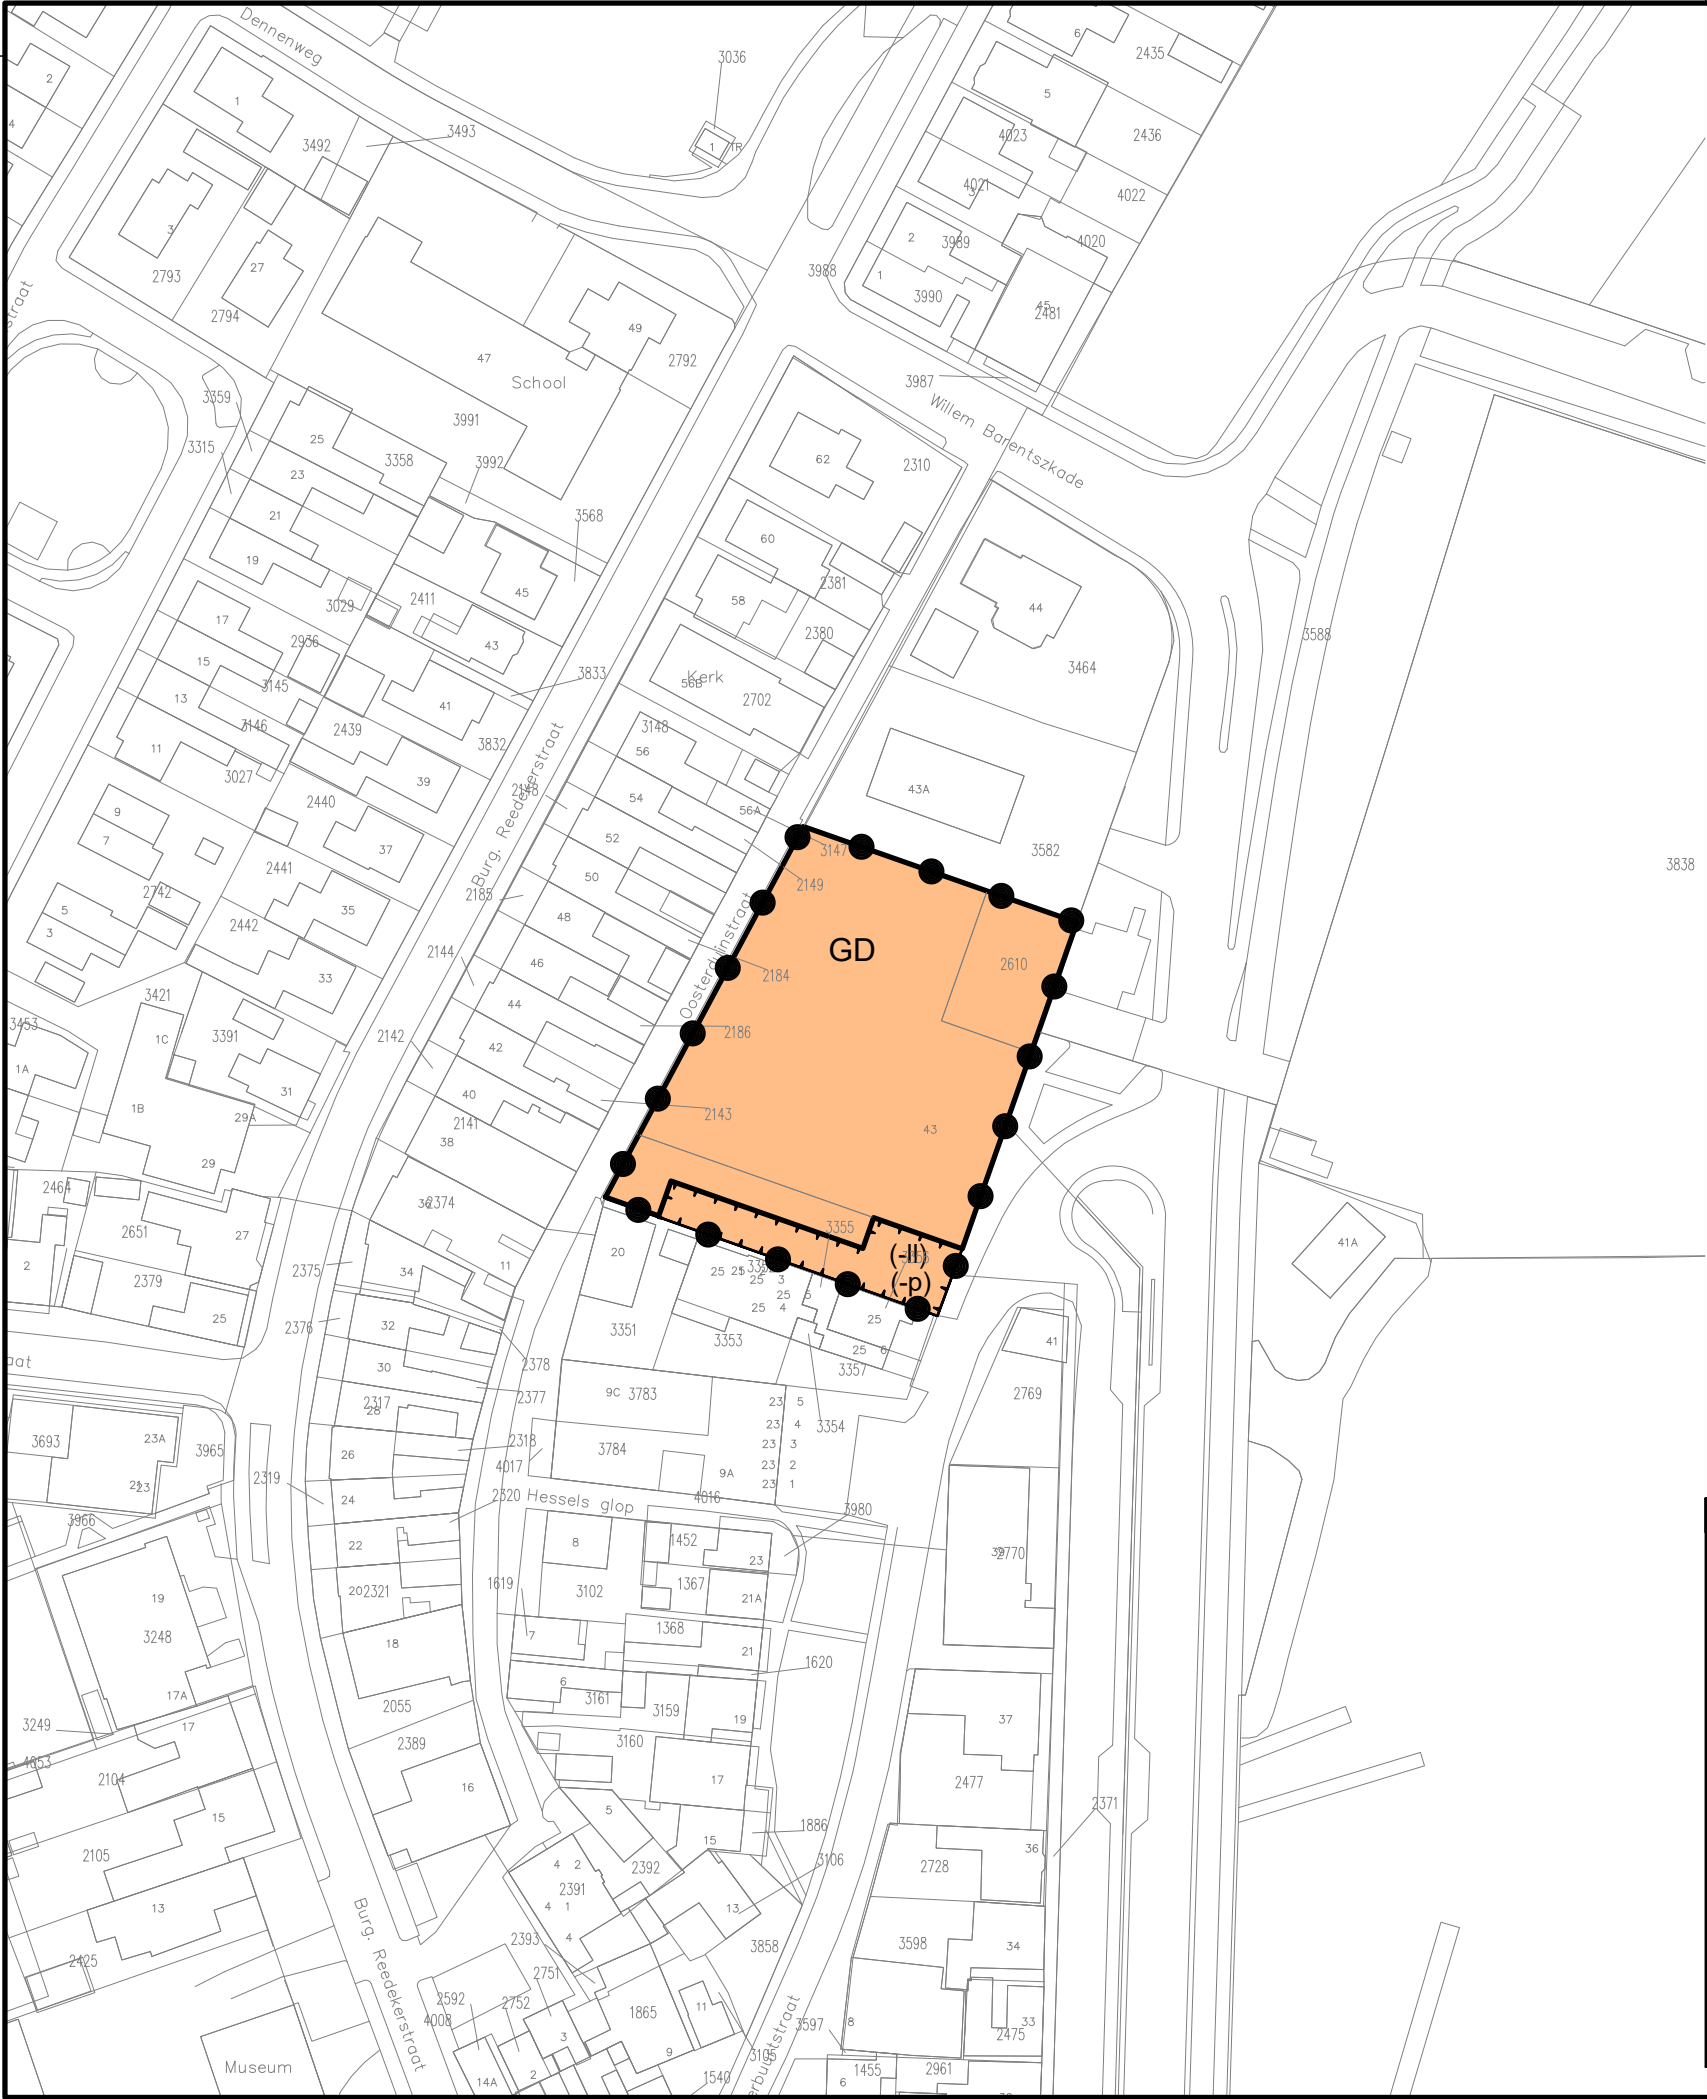




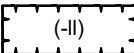
Plangebied

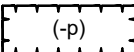
 West-Terschelling Tonnenloods

Enkelbestemmingen

 GD Gemengd

Functieaanduidingen

 laad- en losplaats uitgesloten

 parkeerterrein uitgesloten

Bouwvlakken

 bouwvlak



Opdrachtgever

Terschelling

Project

West-Terschelling Tonnenloods

Imro-idn : NL.IMRO.0093.BP2020TONNENLOODS-ON01

Status

Datum

Ontwerp : 21-01-2022  
Ter vaststelling : .....  
Vaststelling : .....

Schaal

1:1000

Tekenaar

S. Israel

Projectleider

S. Hammink

Tekeningnummer

06-434312-BP-ON-WT-220118

www.anteagroup.nl



Blad in bladen

1-1

Formaat

A3

