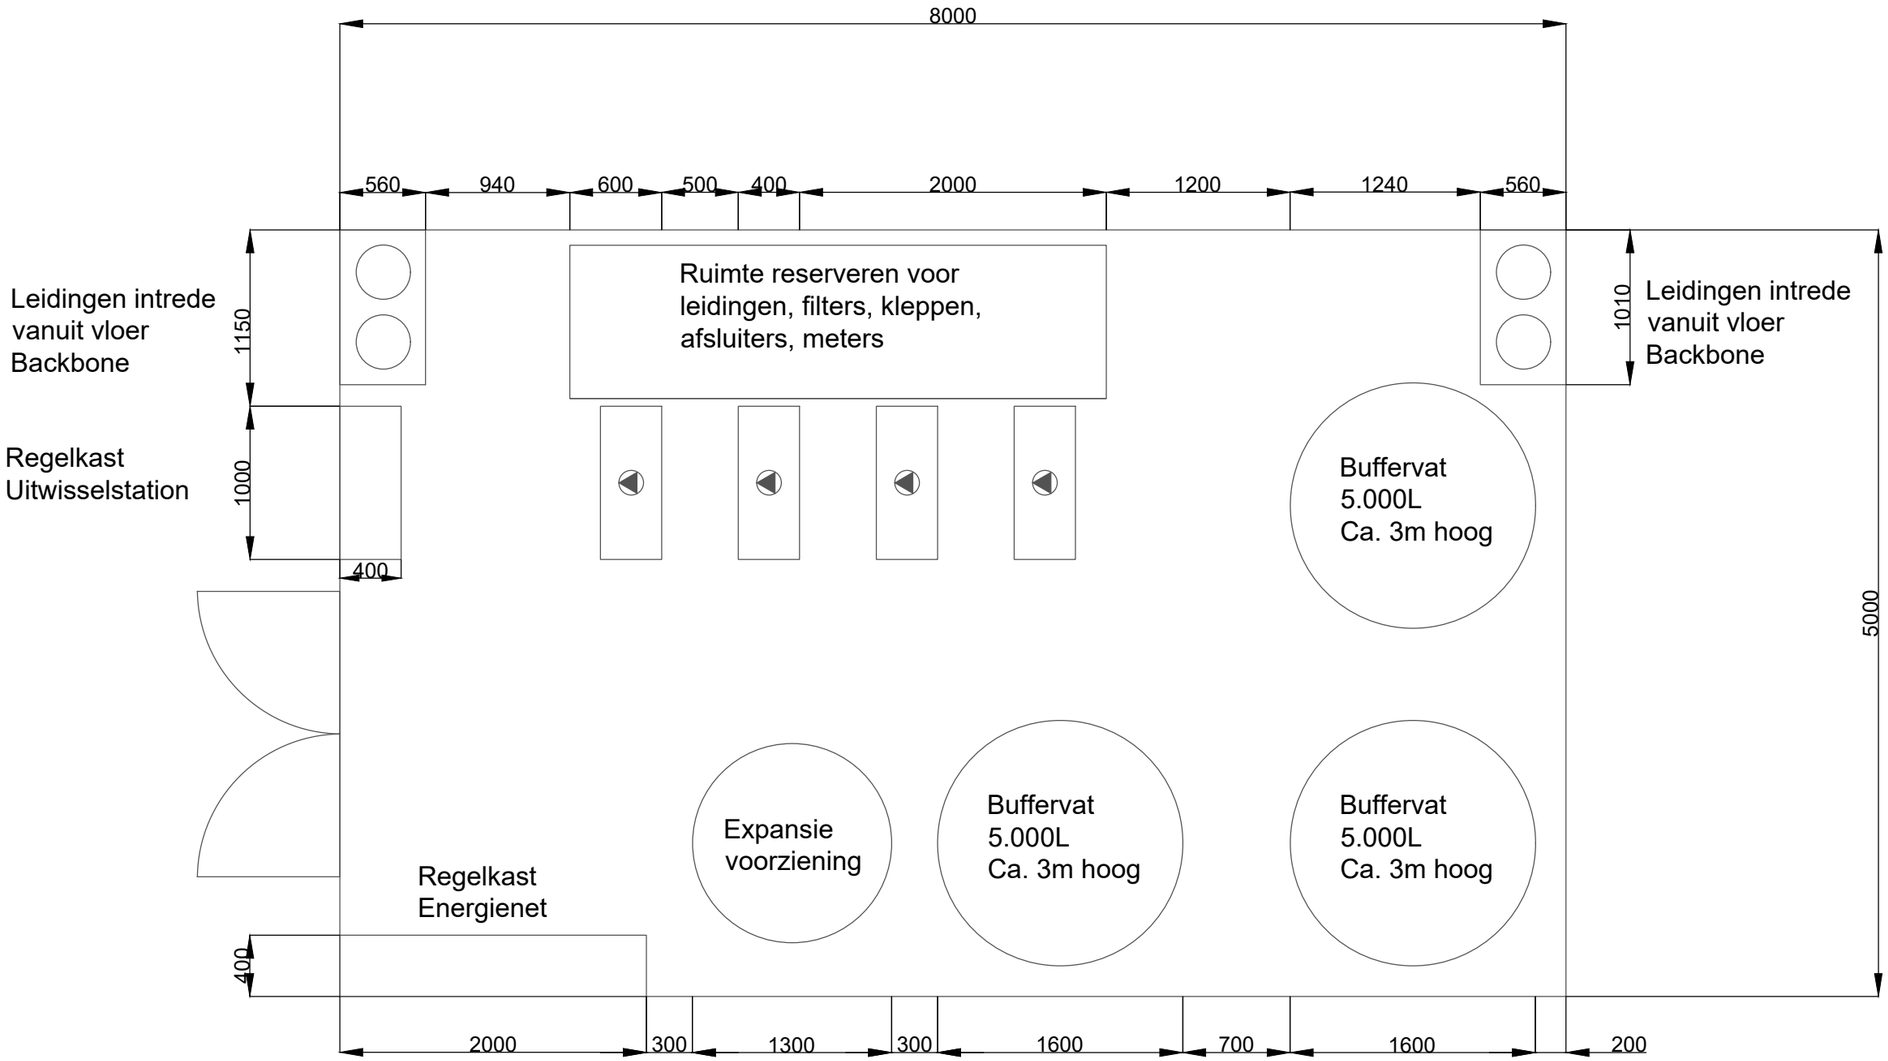


Opdrachtgever

InWarmte

Projectnaam

Bouwteam ontwikkeling en exploitatie van Energienet Urk

Onderwerp

Werktuigbouwkundige installatie

Ruimtebeslag

Uitwisselstation

volantis
W: www.volantis.nl E: mail@volantis.nl T: 077-351 55 51

Getekend	Gecontroleerd	Datum
NXB	TMA	29-03-2024

Fase	Status
DO	Definitief

Schaal	Formaat
1:40	A3

Projectnummer	Blad	Versie
20230667	500-416-AL	

Auteursrecht conform DNR 2011 van toepassing.
Ruimtebeslag Uitwisselstation.dwg