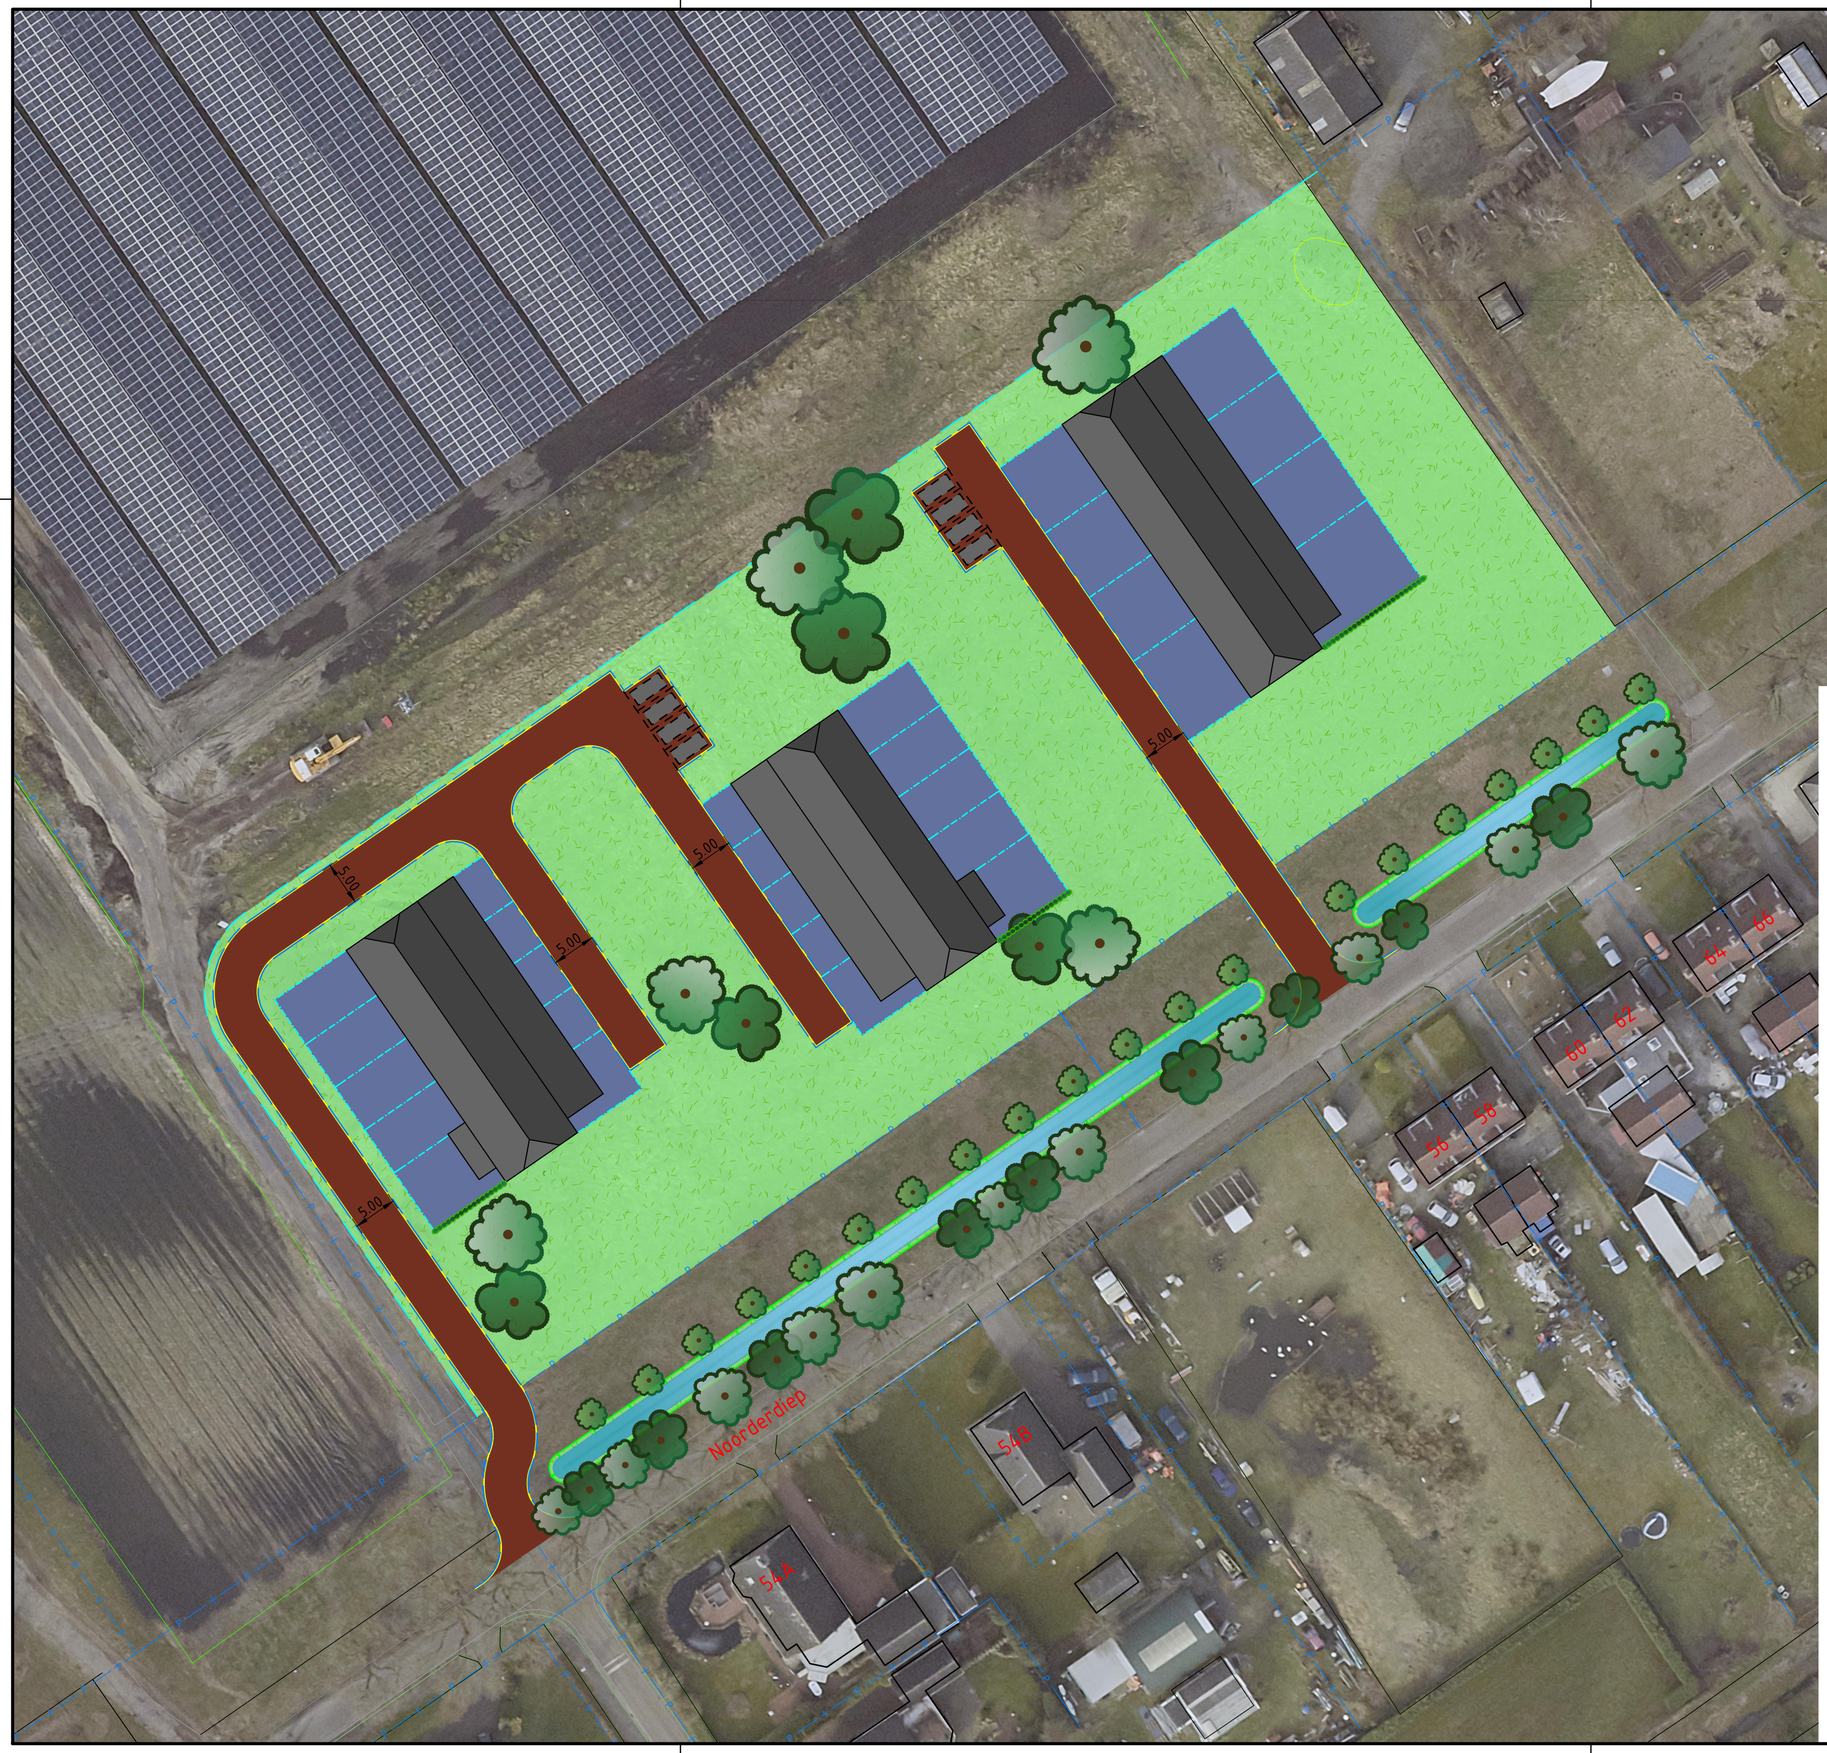


Legenda

- Wadi
- Bestaande boom
- Terreinafscheiding
- Openbaar groen/gras
- Kavel
- Woonboerderij

Maten in meters, tenzij anders aangegeven
Materialen in millimeters
Hoogtematen in meters t.o.v. N.A.P.

0 5 10 15 20m
Schaal 1:500

Project
Hollandia locatie Nieuw-Buinen

Opdrachtgever

Onderdeel
Nieuwe situatie

Getekend door	Gecontroleerd door	Documentstatus
MBs	BTs	CONCEPT
Projectnummer	**Tekeningnummer**	**Datum van uitgave**
2020-153	03	17-02-2022
Schaal	**Formaat**	
1:500	A2-L (ISO)	

Avitec ADVIES & TECHNIEK
POSTADRES Postbus 14 9520 AA Nieuw-Buinen
BEZOEKADRES Zuiderdiep 54 9521 AT Nieuw-Buinen
CONTACT info@avitec.nl 0599 - 212170 **www.avitec.nl**

Ontwikkellocatie Nieuw-Buinen-v2