



Julianaweg Schetsontwerp voorkeursvariant (incl. toelichting maatregelen)

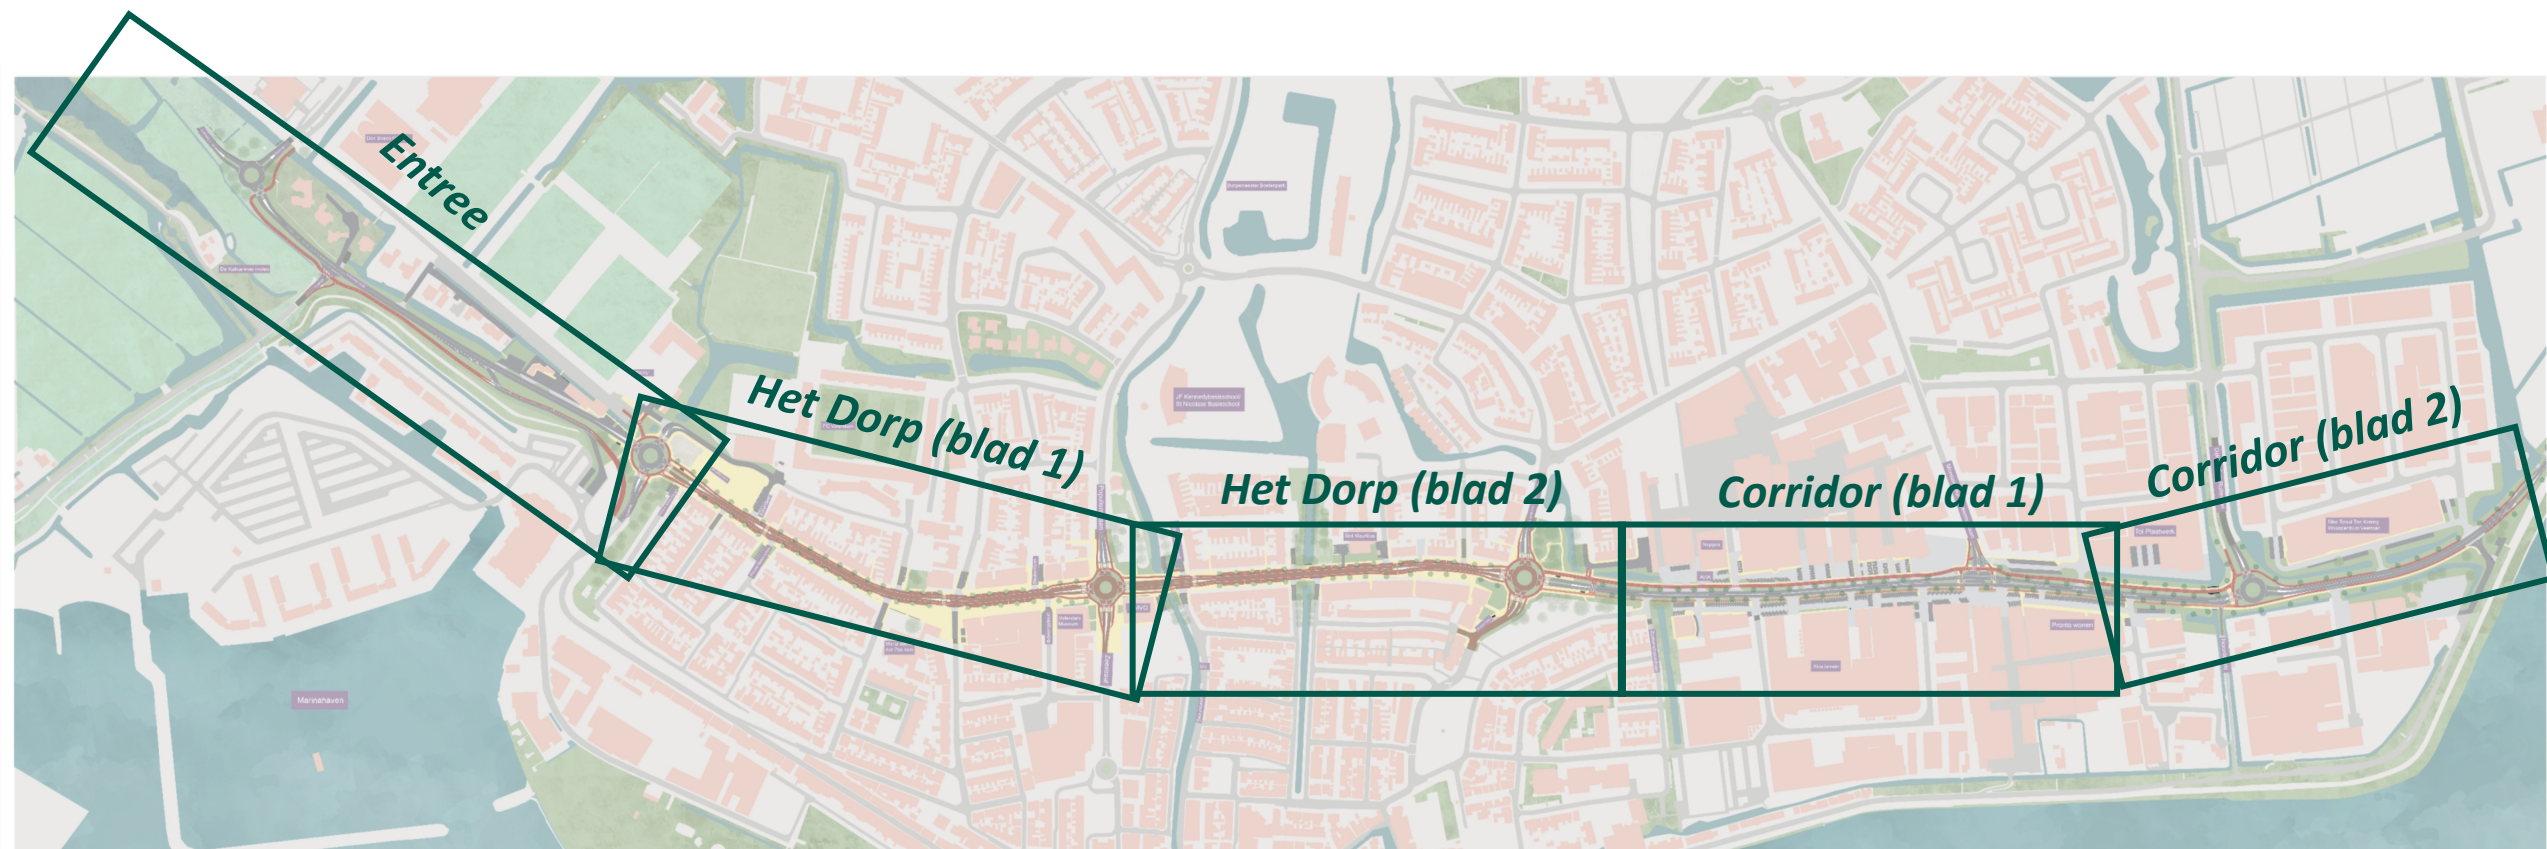

Bijlage 2	Julianaweg Schetsontwerp voorkeursvariant (incl. toelichting maatregelen)
Behorende bij:	Collegeadvies & Raadsvoorstel Herinrichting Julianaweg
Project:	Julianaweg gemeente Edam – Volendam
Status / Datum:	Status: Definitief 3.0 Datum: 20-09-2021



Julianaweg overzicht maatregelen deelgebied: Entree

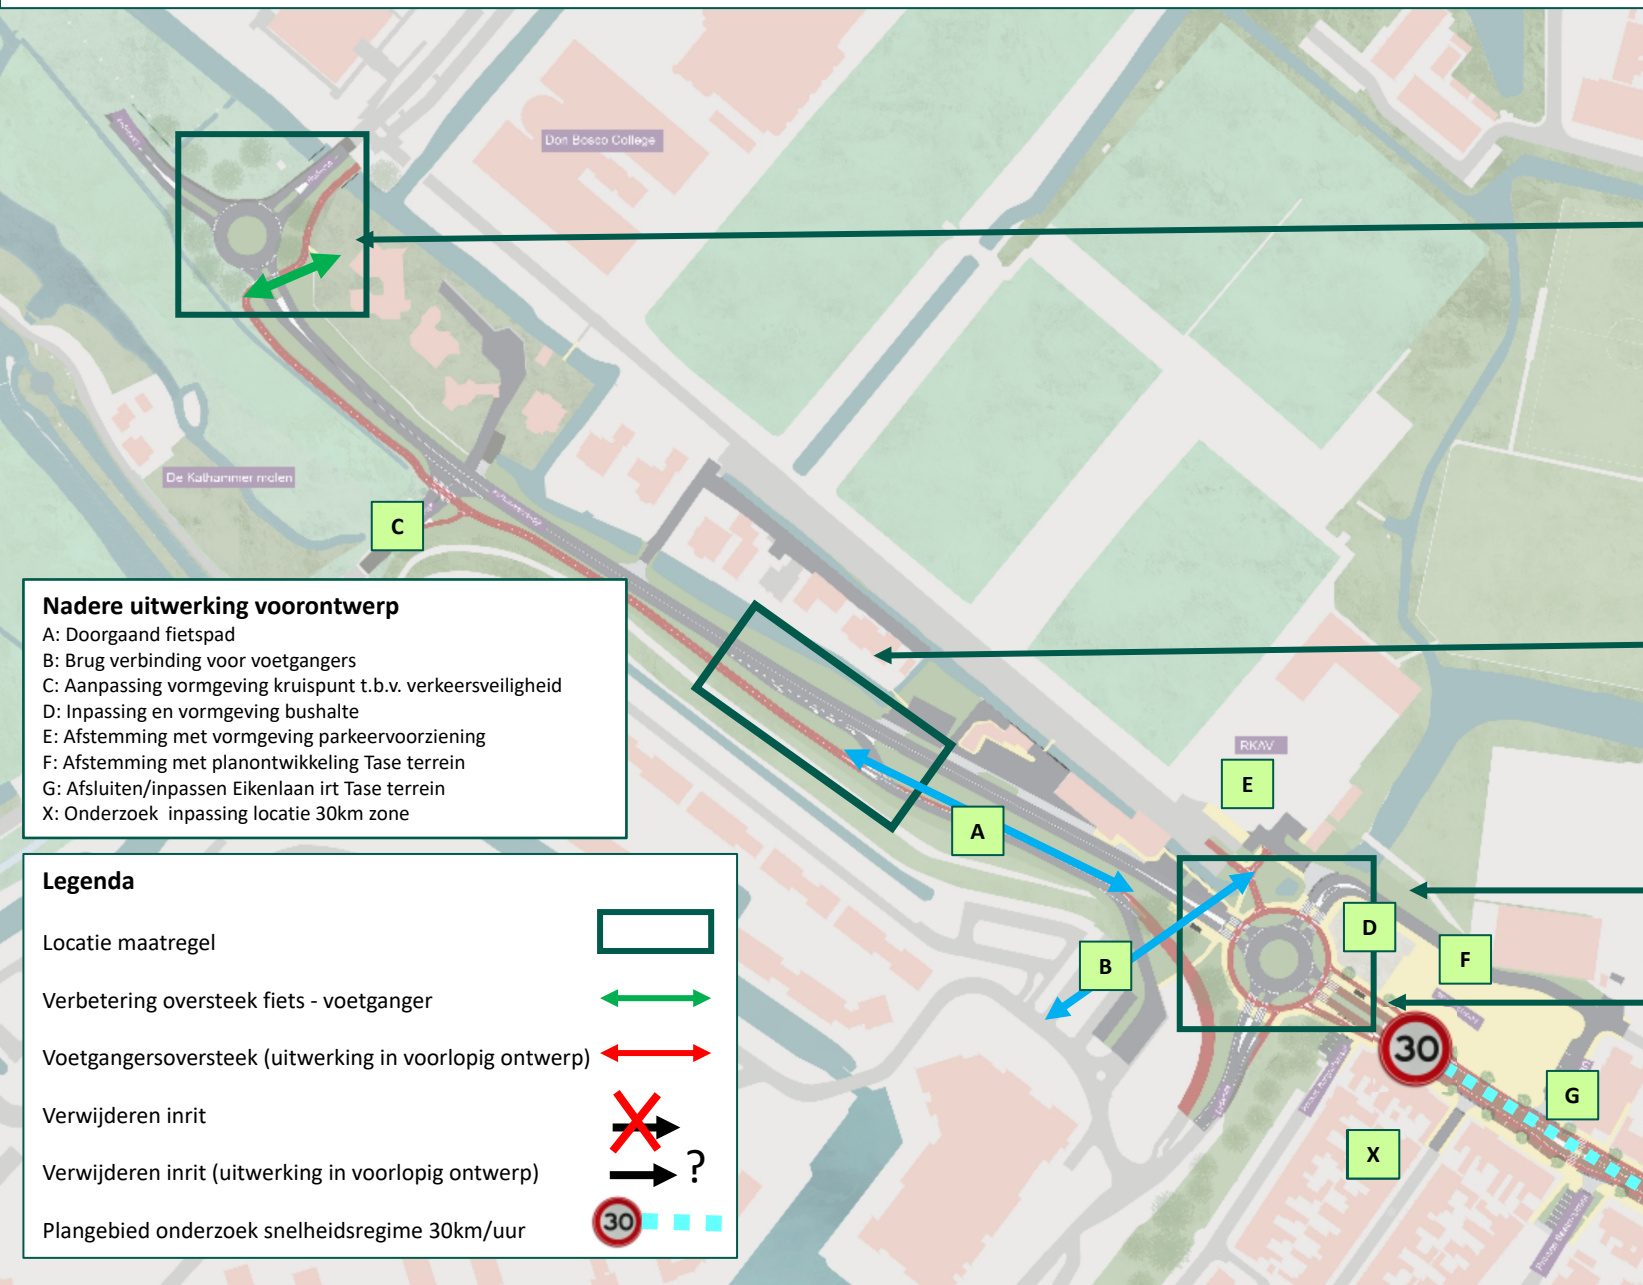

1 aanpassing rotonde

Analyse	Onveilige inpassing rotonde en fietsoversteekplaats
Omgeving	Onvoldoende doorstroming en verkeersveiligheid
Doel	Verbeteren verkeersveiligheid, doorstroming
Maatregel	Verplaatsen rotonde combineren met fietsoversteekplaats

2 aanpassing afslag Marinapark

Analyse	Inpassing afrit Marinapark parkeren geringe capaciteit en verkeersonveilig
Omgeving	Aanpassen afrit onveilige en onduidelijke situatie
Doel	Verbeteren verkeersveiligheid, doorstroming en afvangen verkeer voor het centrum.
Maatregel	Verlengen rechtsafvak aanpassen kruispunt fietsers

3 aanpassing kruispunt RKAV


Analyse	Kruispunt onvoldoende doorstroming, verkeersveiligheid gering
Omgeving	Onveilig, onoverzichtelijk en slechte doorstroming
Doel	Verbeteren verkeersveiligheid, doorstroming
Maatregel	Inpassen rotonde, verplaatsen bushaltes overzichtelijk maken en snelheid remmen

4 inpassing bushaltes kruispunt RKAV

Analyse	Bushalte inpassing zorgt voor verminderd zicht kruispunt
Omgeving	Onveilig, onoverzichtelijk en slechte doorstroming
Doel	Verbeteren verkeersveiligheid, optimaliseren OV systeem
Maatregel	Inpassing bushaltes onderzoeken



Julianaweg overzicht maatregelen deelgebied: Het Dorp (blad 1)

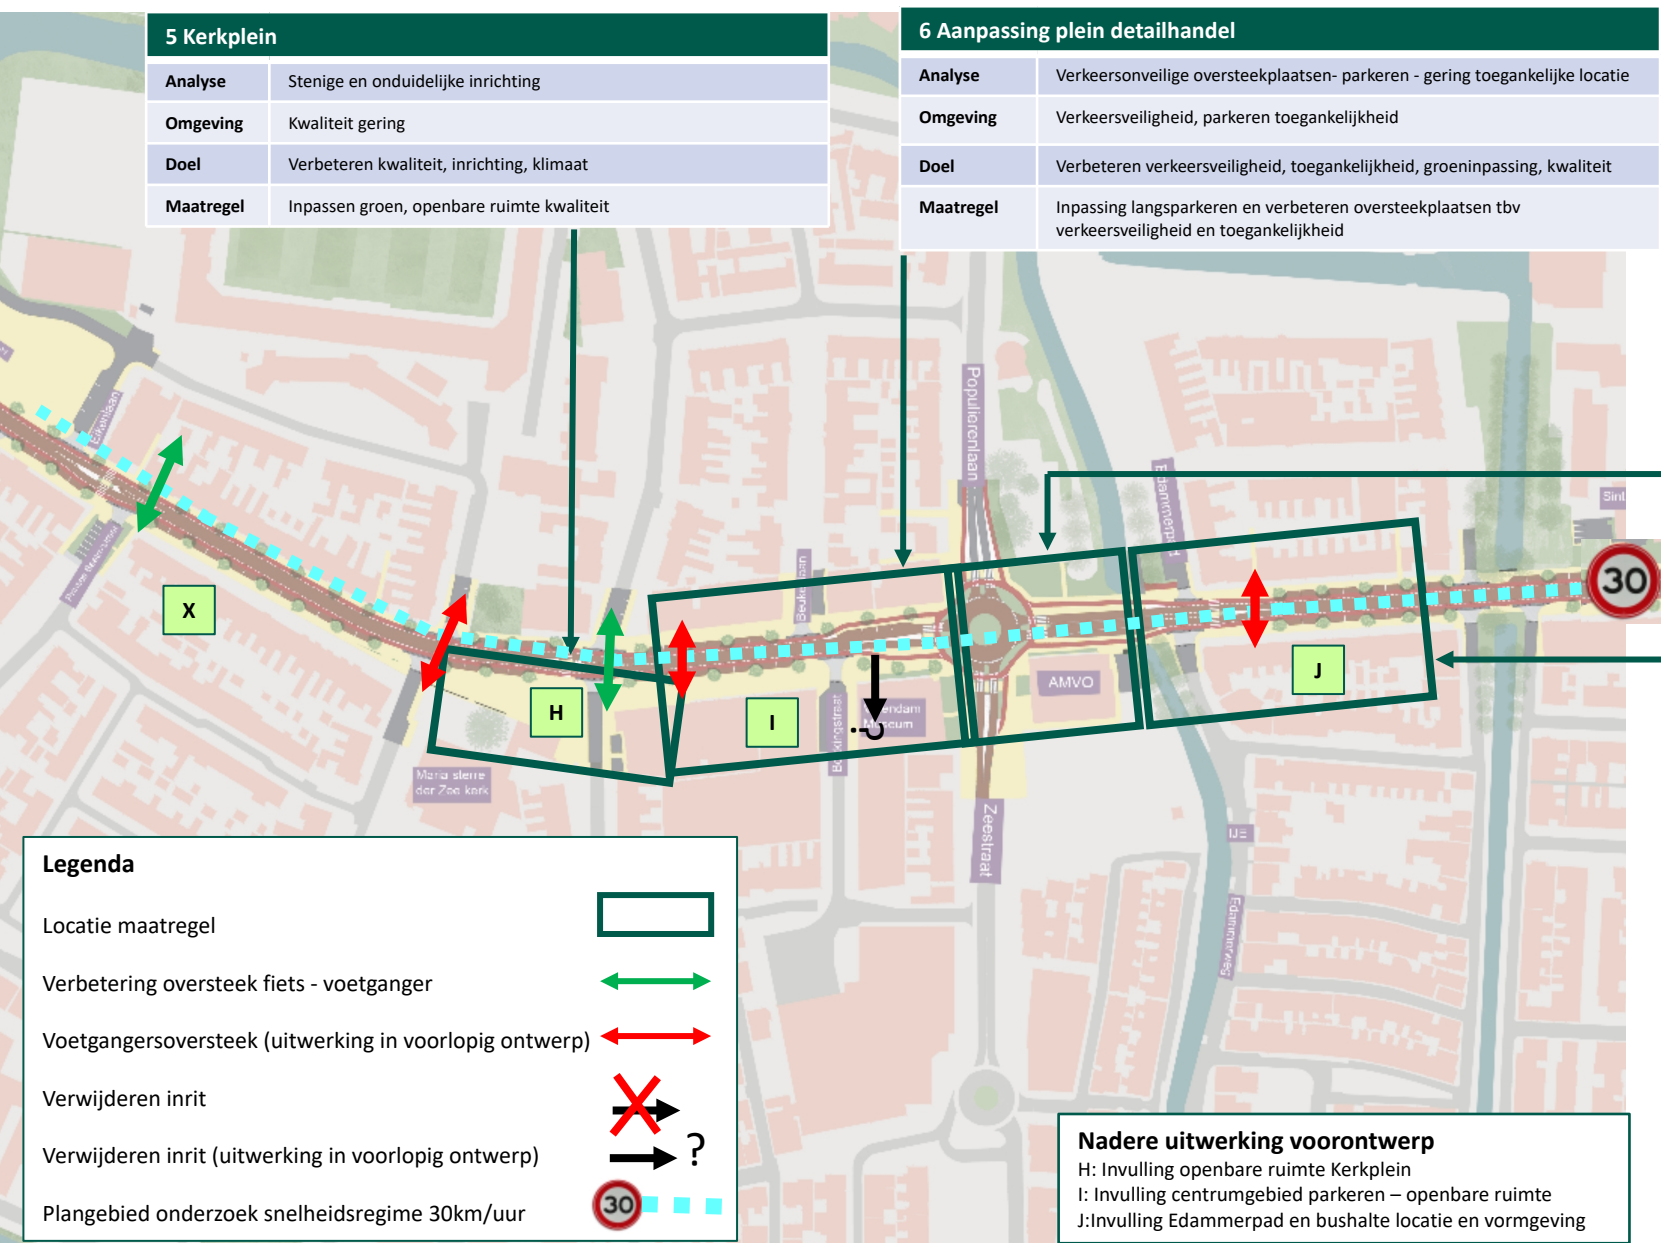

Julianaweg overzicht maatregelen deelgebied: Het Dorp (blad 2)



Legenda

Locatie maatregel

Verbetering oversteek fiets - voetganger

Voetgangersoversteek (uitwerking in voorlopig ontwerp)

Verwijderen inrit

Verwijderen inrit (uitwerking in voorlopig ontwerp)

Plangebied onderzoek snelheidsregime 30km/uur

Nadere uitwerking voorontwerp

K: Nader beschouwen verkeerslichten en oversteek

L: Inpassing en logica oversteek afstemmen

M: Inpassing en vormgeving bushalte

N: Oversteeksituatie voetganger- fietser


X: Onderzoek inpassing locatie 30km zone

9 Aanpassing rotonde van Baarstraat	
Analyse	Rotonde niet conform CROW verminderde verkeersveiligheid en doorstroming
Omgeving	Kwaliteit gering
Doel	Verbeteren kwaliteit en inrichting en verkeersveiligheid
Maatregel	Optimaliseren rotonde t.b.v. verkeersveiligheid


10 Aanpassing fietsstructuur en profiel	
Analyse	Doorgaande fietsstructuur onduidelijk
Omgeving	Kwaliteit gering
Doel	Verbeteren kwaliteit fietsstructuur en inpassing
Maatregel	Inpassen tweerichting fietspad aan westzijde



Julianaweg overzicht maatregelen deelgebied: Corridor (blad 1)

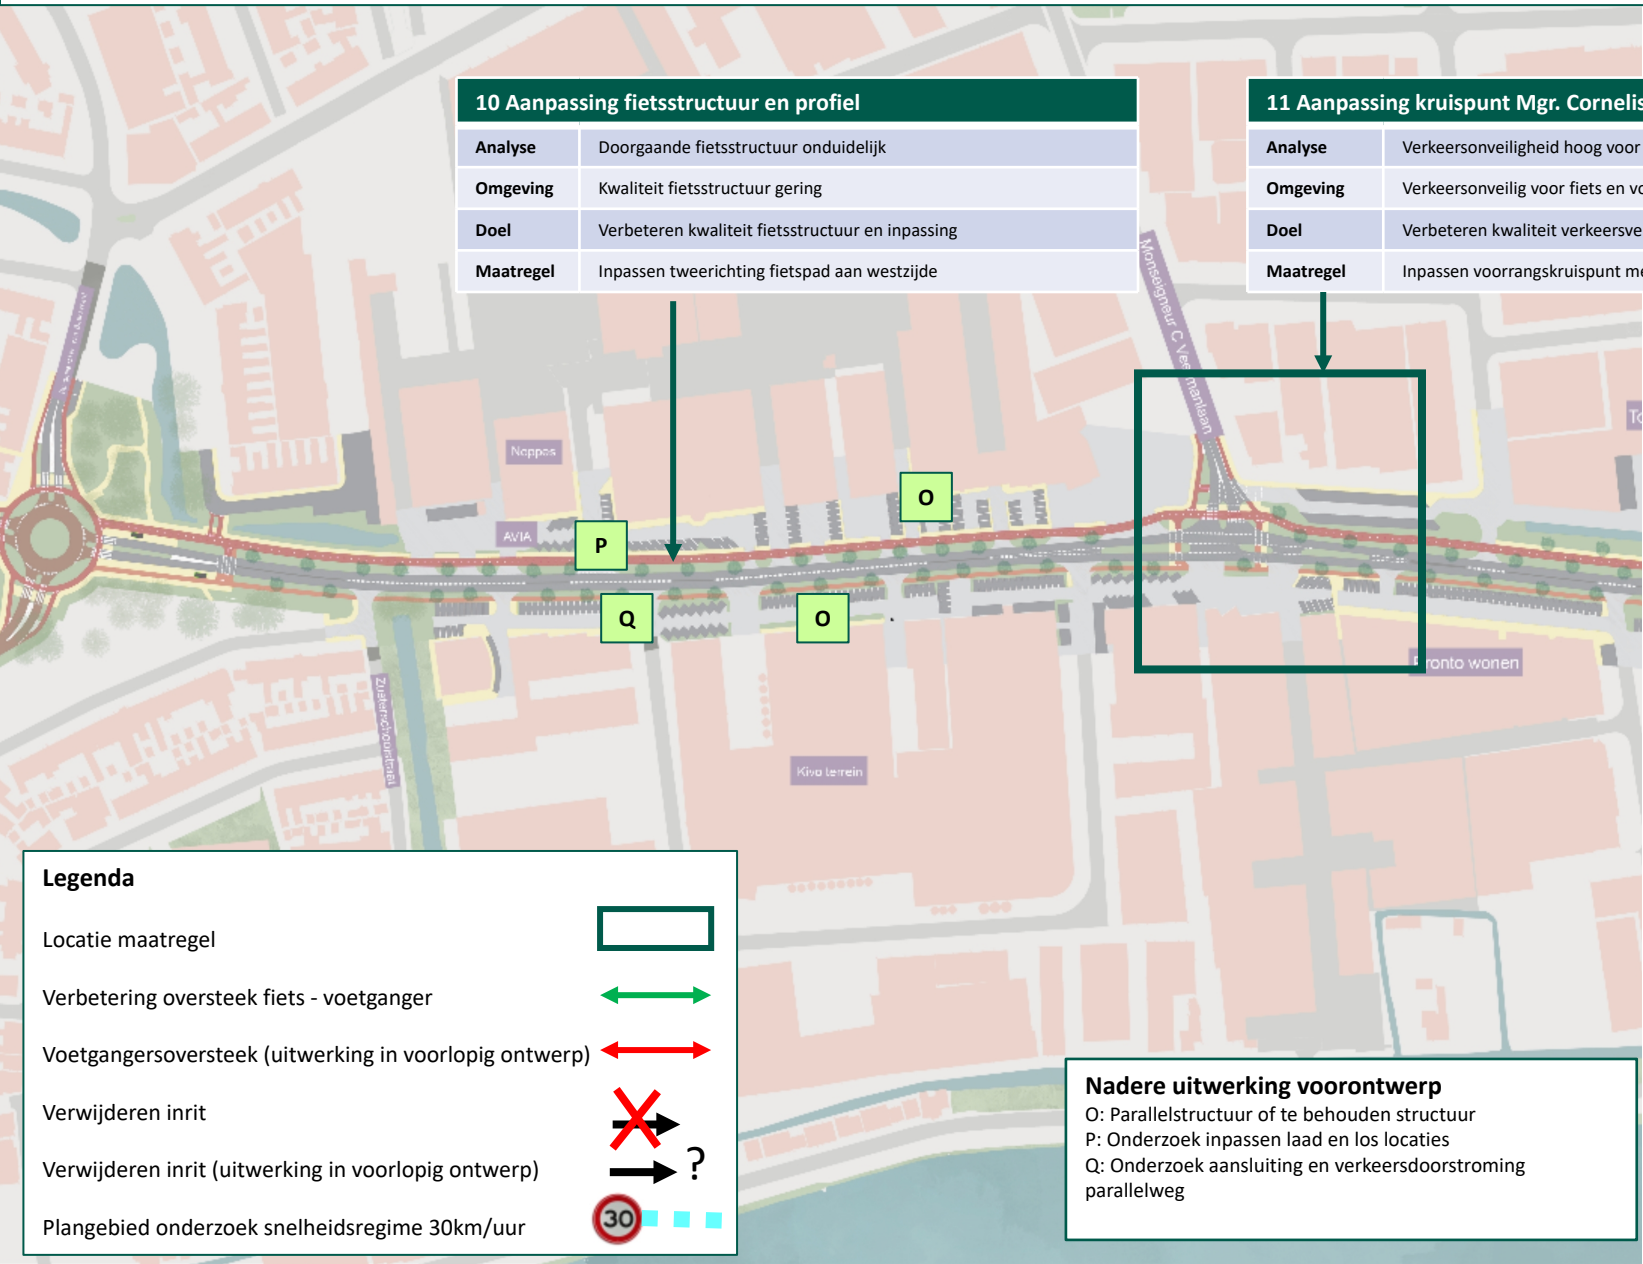

Julianaweg overzicht maatregelen deelgebied: Corridor (blad 2)

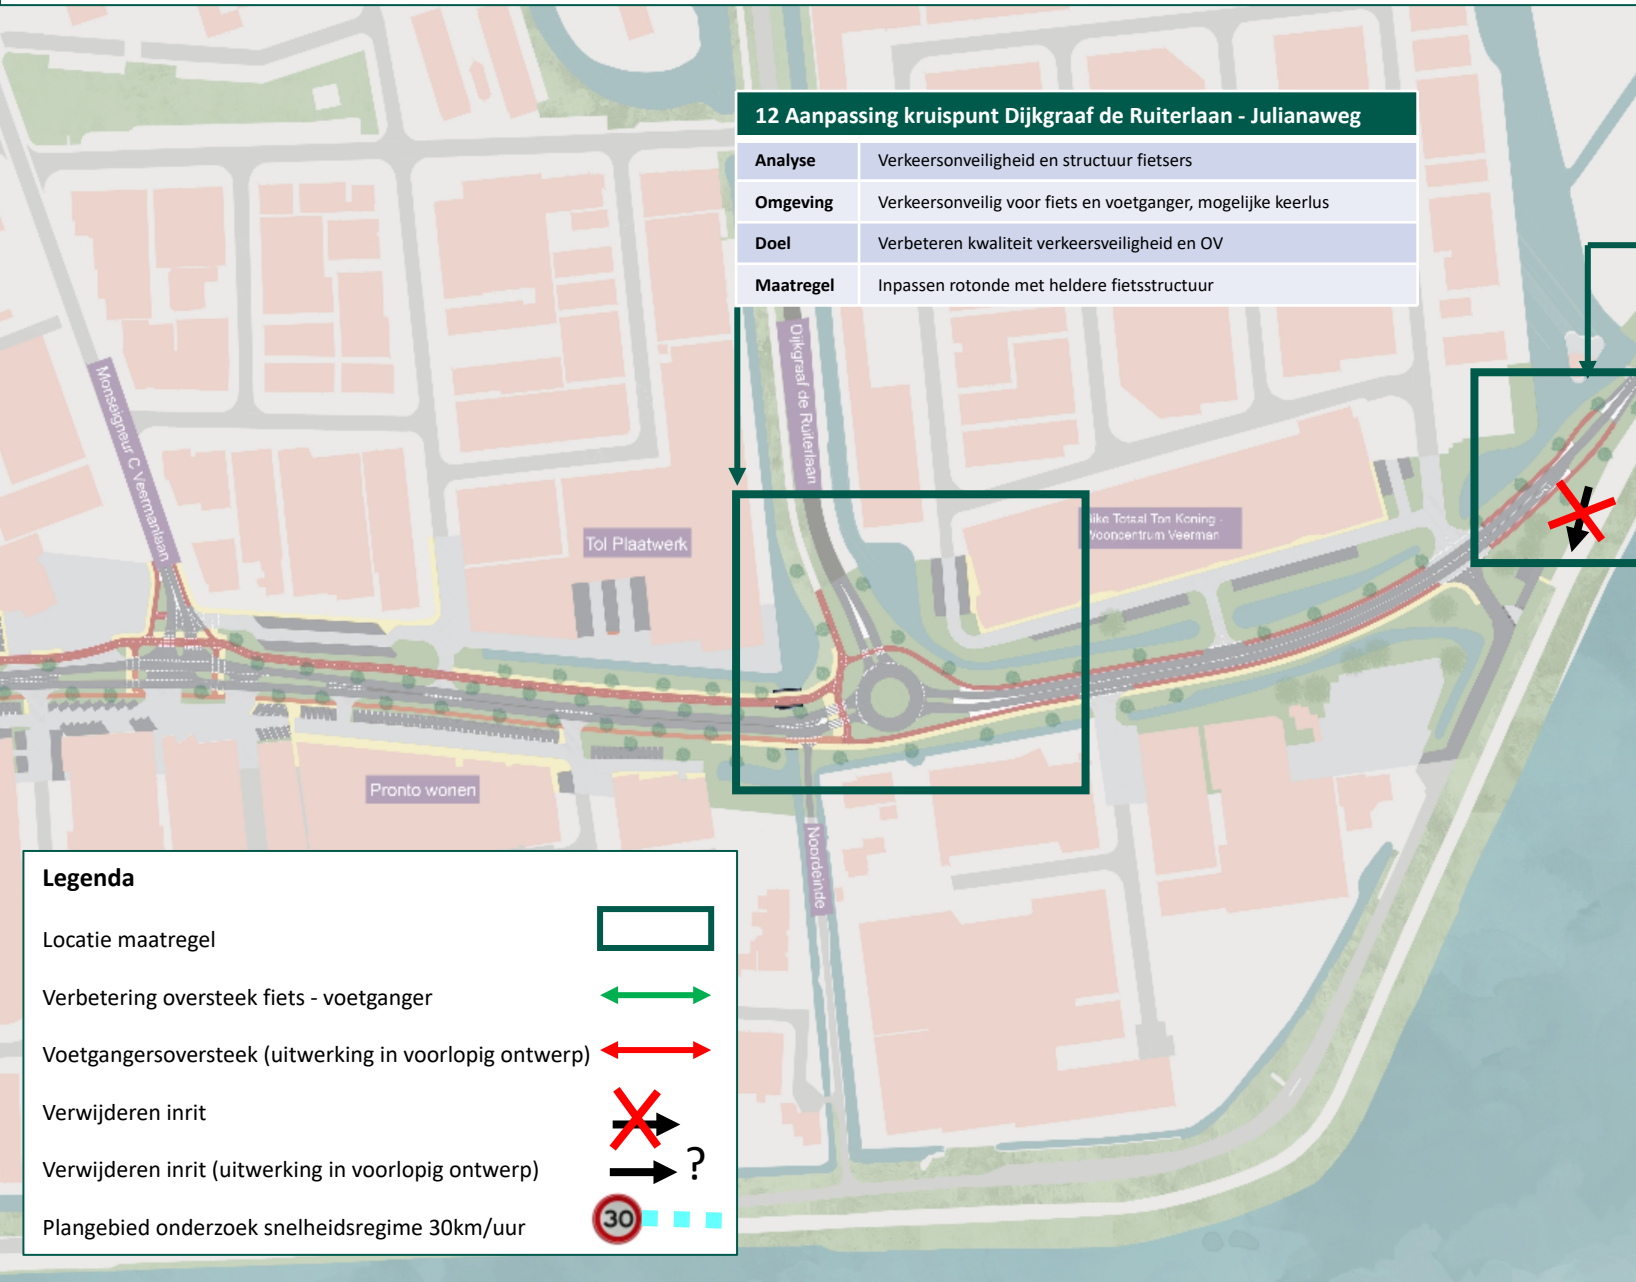

12 Aanpassing kruispunt Dijkgraaf de Ruiterlaan - Julianaweg	
Analyse	Verkeersonveiligheid en structuur fietsers
Omgeving	Verkeersonveilig voor fiets en voetganger, mogelijke keerlus
Doel	Verbeteren kwaliteit verkeersveiligheid en OV
Maatregel	Inpassen rotonde met heldere fietsstructuur

13 Inpassing bebouwde kom grens	
Analyse	Verkeersonveiligheid overgang bebouwde kom
Omgeving	Verkeersonveilig voor fiets en voetganger
Doel	Verbeteren kwaliteit verkeersveiligheid
Maatregel	Aanpassen komgrens conform richtlijnen CROW

Legenda

Locatie maatregel



Verbetering oversteek fiets - voetganger



Voetgangersoversteek (uitwerking in voorlopig ontwerp)



Verwijderen inrit



Verwijderen inrit (uitwerking in voorlopig ontwerp)



Plangebied onderzoek snelheidsregime 30km/uur

