

Legenda

Plangebied

Plangrens

Enkelbestemmingen

- B — Bedrijf
- R-JH — Recreatie - Jachthaven
- V — Verkeer
- V-VB — Verkeer - Verblijfsgebied

Dubbelbestemmingen

- WR-HOG — Waarde - Archeologie - hoge archeologische waarde
- WR-MID — Waarde - Archeologie - middelhoge archeologische waarde
- WR-A1 — Waarde - Archeologie 1
- WR-A3 — Waarde - Archeologie 3
- WR-A4 — Waarde - Archeologie 4
- WS-WK — Waterstaat - Waterkering

Gebiedsaanduidingen

- overige zone - 1
- overige zone - afwijking bed en breakfast
- overige zone - afwijking splitsing, samenvoeging en kamerbewoning
- overige zone - buitengebied gras - reparatie nav raad van state besluit
- overige zone - glastuinbouwgebieden
- overige zone - hof van keenenburg
- overige zone - standplaatsen
- vrijwaringszone - molenbiotoop 1

Functieaanduidingen

- (sr-fop) — specifieke vorm van recreatie - foppenpolder

Bouwvlakken

- bouwvlak

Maatvoeringen

- h / 70 — maximum bebouwd oppervlak (m2)
- 20% — maximum bebouwingspercentage (%)
- 6 / v / 10 — maximum goothoogte (m) / maximum bouwhoogte (m)

Veeg- en parapluplan
gemeente Midden-Delfland

schaal:	1:10000
datum:	05 april 2022
projectnummer:	SR210428
formaat:	A3
aantal bladen:	20
bladnummer:	11
identificatienr.	NL.IMRO.1842.Bp22Veegparaplu-on01
vorige versie:	03 februari 2022
voorontwerp:	-
ontwerp:	-
vaststelling:	-

Maasland - Overige zone - afwijking bed en breakfast

BURO SRO



Legenda

Plangebied

Plangrens

Enkelbestemmingen

- B — Bedrijf
- R-JH — Recreatie - Jachthaven
- V — Verkeer
- V-VB — Verkeer - Verblijfsgebied

Dubbelbestemmingen

- WR-HOG — Waarde - Archeologie - hoge archeologische waarde
- WR-MID — Waarde - Archeologie - middelhoge archeologische waarde
- WR-A1 — Waarde - Archeologie 1
- WR-A3 — Waarde - Archeologie 3
- WR-A4 — Waarde - Archeologie 4
- WS-WK — Waterstaat - Waterkering

Gebiedsaanduidingen

- overige zone - 1
- overige zone - afwijking bed en breakfast
- overige zone - afwijking splitsing, samenvoeging en kamerbewoning
- overige zone - buitengebied gras - reparatie nav raad van state besluit
- overige zone - glastuinbouwgebieden
- overige zone - hof van keenenburg
- overige zone - standplaatsen
- vrijwaringszone - molenbiotoop 1

Functieaanduidingen

- (sr-fop) — specifieke vorm van recreatie - foppenpolder

Bouwvlakken

- bouwvlak

Maatvoeringen

- h 70 — maximum bebouwd oppervlak (m2)
- 20% — maximum bebouwingspercentage (%)
- 6 / 10 — maximum goothoogte (m) / maximum bouwhoogte (m)

Veeg- en parapluplan
gemeente Midden-Delfland

schaal:	1:5000
datum:	05 april 2022
projectnummer:	SR210428
formaat:	A3
aantal bladen:	20
bladnummer:	12
identificatienr.	NL.IMRO.1842.Bp22Veegparaplu-on01
vorige versie:	03 februari 2022
voorontwerp:	-
ontwerp:	-
vaststelling:	-

Maasland - Overige zone - afwijking bed en breakfast

BURO SRO



Legenda

Plangebied

Plangrens

Enkelbestemmingen

- B — Bedrijf
- R-JH — Recreatie - Jachthaven
- V — Verkeer
- V-VB — Verkeer - Verblijfsgebied

Dubbelbestemmingen

- WR-HOG — Waarde - Archeologie - hoge archeologische waarde
- WR-MID — Waarde - Archeologie - middelhoge archeologische waarde
- WR-A1 — Waarde - Archeologie 1
- WR-A3 — Waarde - Archeologie 3
- WR-A4 — Waarde - Archeologie 4
- WS-WK — Waterstaat - Waterkering

Gebiedsaanduidingen

- overige zone - 1
- overige zone - afwijking bed en breakfast
- overige zone - afwijking splitsing, samenvoeging en kamerbewoning
- overige zone - buitengebied gras - reparatie nav raad van state besluit
- overige zone - glastuinbouwgebieden
- overige zone - hof van keenenburg
- overige zone - standplaatsen
- vrijwaringszone - molenbiotoop 1

Functieaanduidingen

- (sr-fop) — specifieke vorm van recreatie - foppenpolder

Bouwvlakken

- bouwvlak

Maatvoeringen

- h 70 — maximum bebouwd oppervlak (m2)
- 20% — maximum bebouwingspercentage (%)
- 6 / 10 — maximum goothoogte (m) / maximum bouwhoogte (m)

Veeg- en parapluplan
gemeente Midden-Delfland

schaal:	1:5000
datum:	05 april 2022
projectnummer:	SR210428
formaat:	A3
aantal bladen:	20
bladnummer:	13
identificatienr.	NL.IMRO.1842.Bp22Veegparaplu-on01
vorige versie:	03 februari 2022
voorontwerp:	-
ontwerp:	-
vaststelling:	-

Maasland - Overige zone - afwijking bed en breakfast

BURO SRO



Legenda

Plangebied

Plangrens

Enkelbestemmingen

- B — Bedrijf
- R-JH — Recreatie - Jachthaven
- V — Verkeer
- V-VB — Verkeer - Verblijfsgebied

Dubbelbestemmingen

- WR-HOG — Waarde - Archeologie - hoge archeologische waarde
- WR-MID — Waarde - Archeologie - middelhoge archeologische waarde
- WR-A1 — Waarde - Archeologie 1
- WR-A3 — Waarde - Archeologie 3
- WR-A4 — Waarde - Archeologie 4
- WS-WK — Waterstaat - Waterkering

Gebiedsaanduidingen

- overige zone - 1
- overige zone - afwijking bed en breakfast
- overige zone - afwijking splitsing, samenvoeging en kamerbewoning
- overige zone - buitengebied gras - reparatie nav raad van state besluit
- overige zone - glastuinbouwgebieden
- overige zone - hof van keenenburg
- overige zone - standplaatsen
- vrijwaringszone - molenbiotoop 1

Functieaanduidingen

- (sr-fop) — specifieke vorm van recreatie - foppenpolder

Bouwvlakken

- bouwvlak

Maatvoeringen


- h 70 — maximum bebouwd oppervlak (m2)
- 20% — maximum bebouwingspercentage (%)
- 6 V 10 — maximum goothoogte (m) maximum bouwhoogte (m)

Veeg- en parapluplan
gemeente Midden-Delfland

schaal:	1:5000
datum:	05 april 2022
projectnummer:	SR210428
formaat:	A3
aantal bladen:	20
bladnummer:	14
identificatienr.	NL.IMRO.1842.Bp22Veegparaplu-on01
vorige versie:	03 februari 2022
voorontwerp:	-
ontwerp:	-
vaststelling:	-

Maasland - Overige zone - afwijking bed en breakfast

BURO SRO

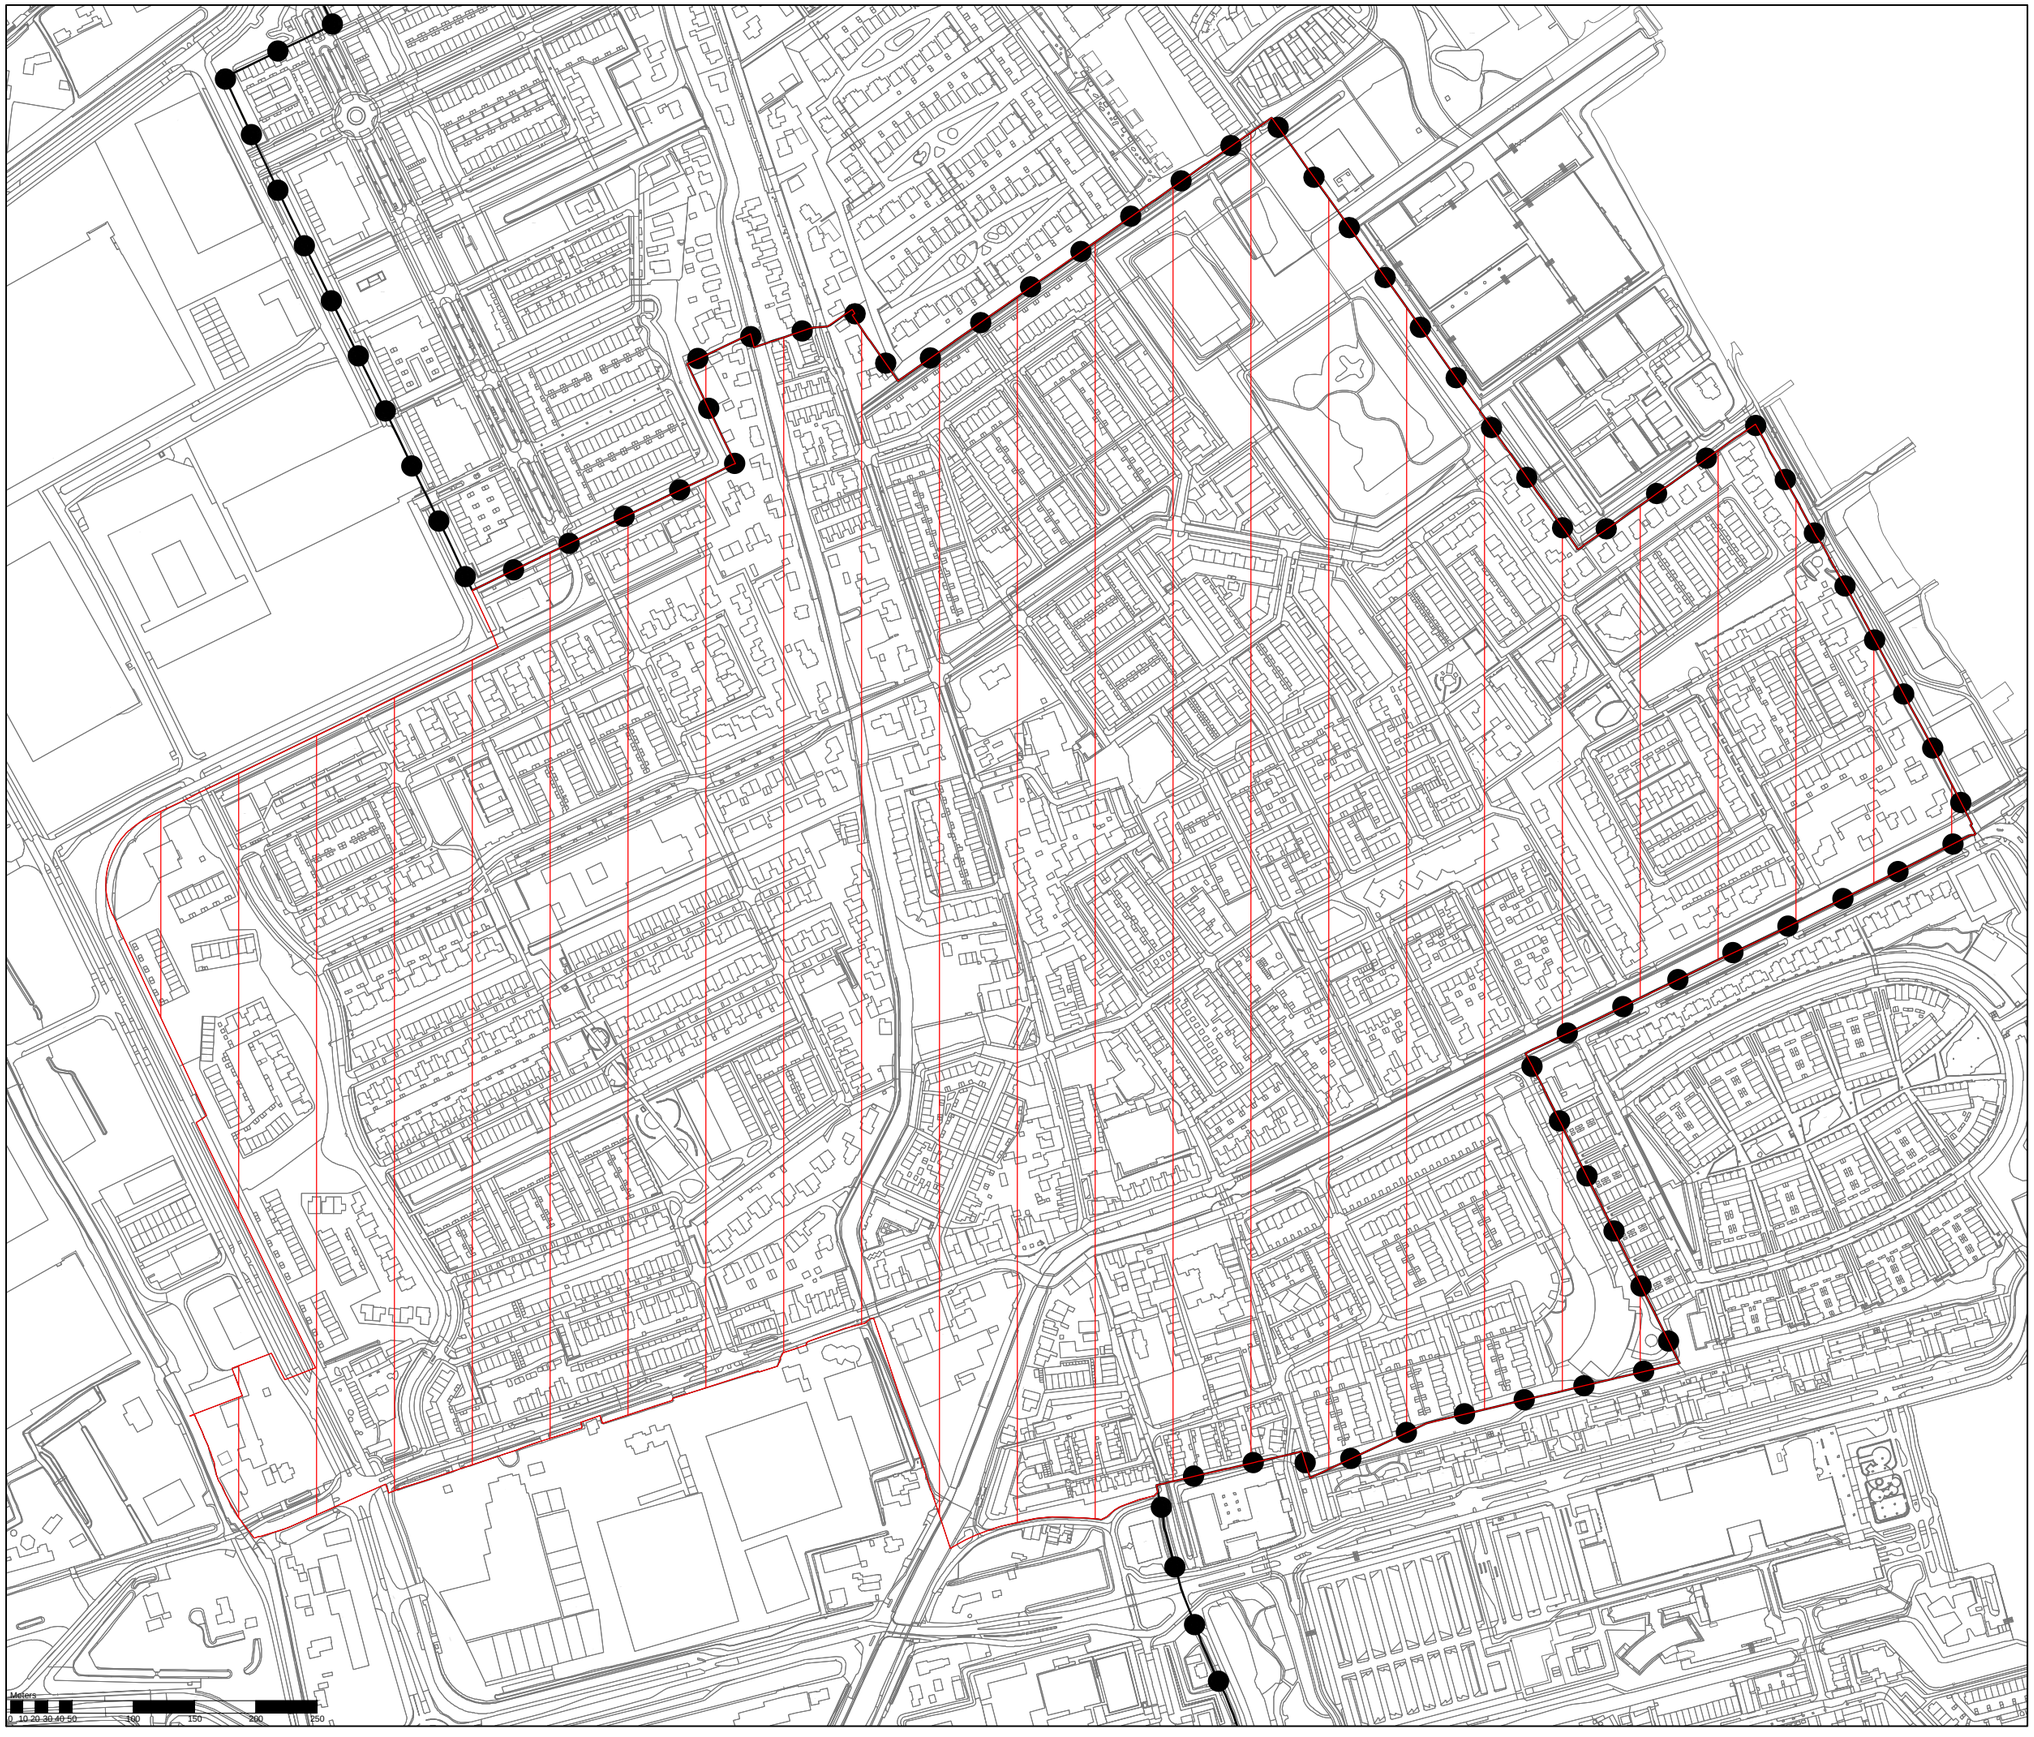

Legenda

Plangebied

Plangrens

Enkelbestemmingen

B — Bedrijf

R-JH — Recreatie - Jachthaven

V — Verkeer

V-VB — Verkeer - Verblijfsgebied

Dubbelbestemmingen

WR-HOG — Waarde - Archeologie - hoge archeologische waarde

WR-MID — Waarde - Archeologie - middelhoge archeologische waarde

WR-A1 — Waarde - Archeologie 1

WR-A3 — Waarde - Archeologie 3

WR-A4 — Waarde - Archeologie 4

WS-WK — Waterstaat - Waterkering

Gebiedsaanduidingen

overige zone - 1

overige zone - afwijking bed en breakfast

overige zone - afwijking splitsing, samenvoeging en kamerbewoning

overige zone - buitengebied gras - reparatie nav raad van state besluit

overige zone - glastuinbouwgebieden

overige zone - hof van keenenburg

overige zone - standplaatsen

vrijwaringszone - molenbiotoop 1

Functieaanduidingen

(sr-fop) — specifieke vorm van recreatie - foppenpolder

Bouwvlakken

bouwvlak

Maatvoeringen

h 70 — maximum bebouwd oppervlak (m2)

20% — maximum bebouwingspercentage (%)

6 / 10 — maximum goothoogte (m) / maximum bouwhoogte (m)

Veeg- en parapluplan
gemeente Midden-Delfland

schaal:	1:5000
datum:	05 april 2022
projectnummer:	SR210428
formaat:	A3
aantal bladen:	20
bladnummer:	15
identificatienr.	NL.IMRO.1842.Bp22Veegparaplu-on01
vorige versie:	03 februari 2022
voorontwerp:	-
ontwerp:	-
vaststelling:	-

Maasland - Overige zone - afwijking bed en breakfast

BURO SRO