Parkeerplaats Buitenmuseum - uitwerking parkeerplaats

21-03-2023

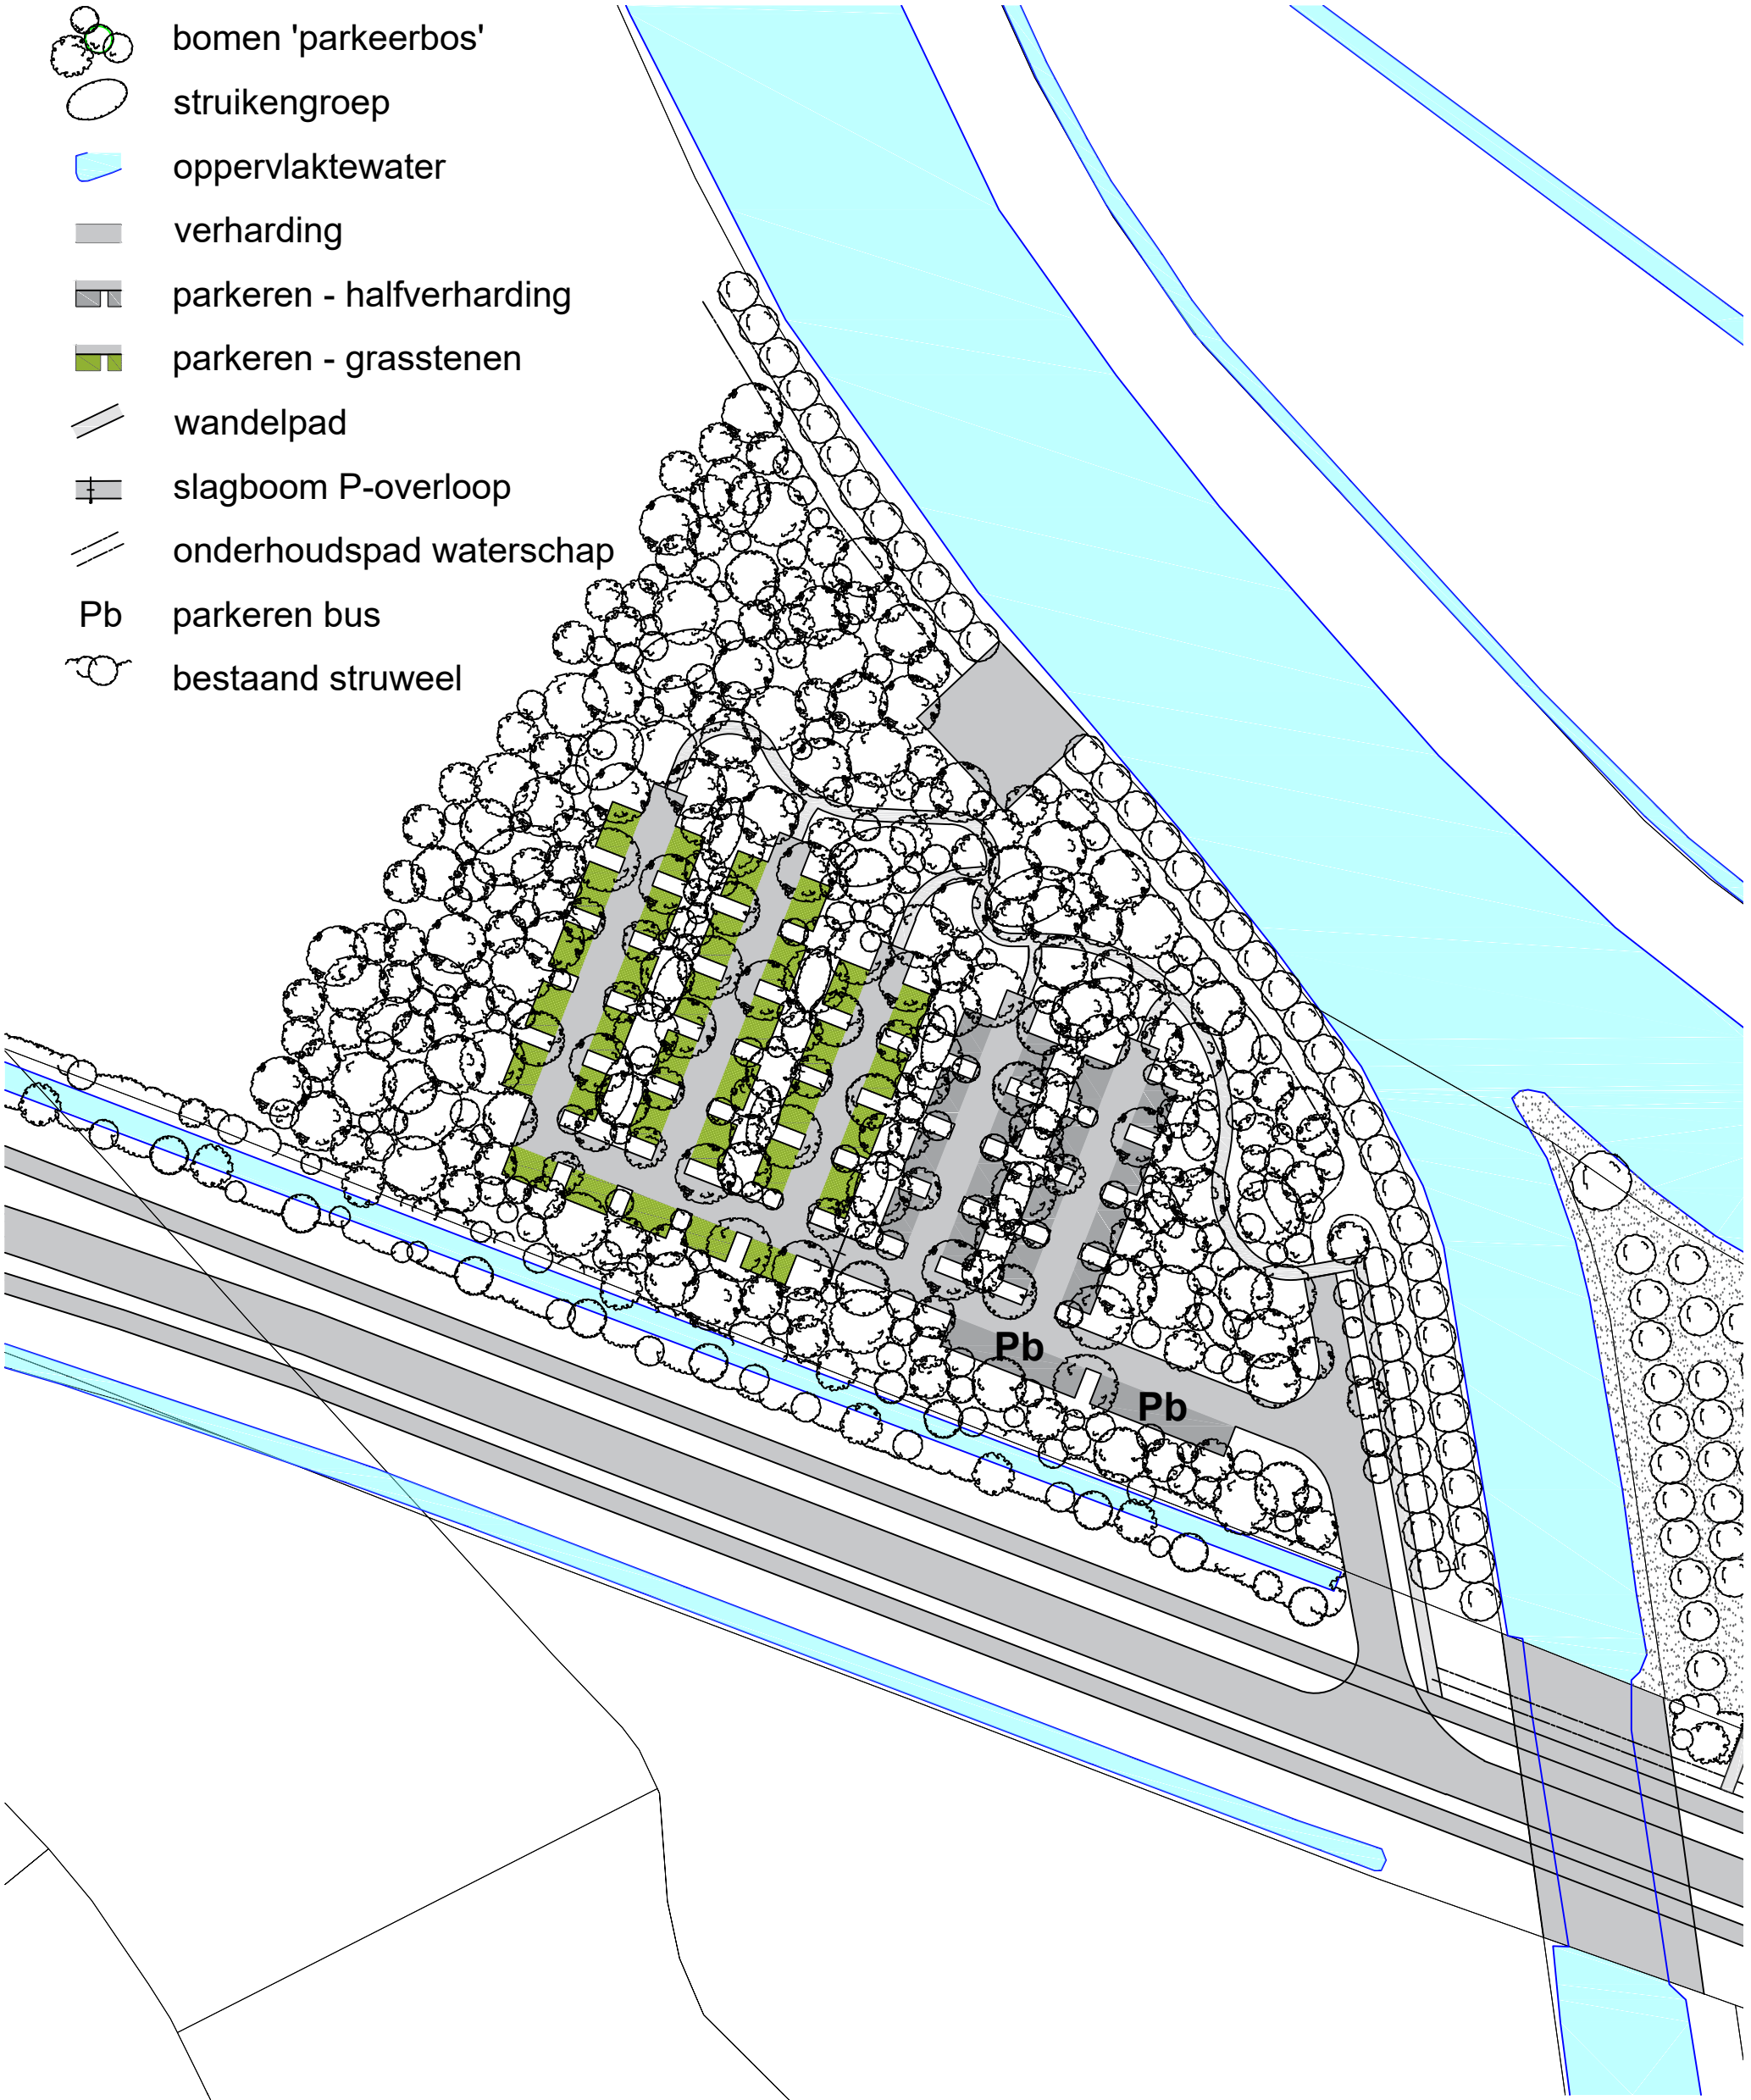

2201-T02

ontwerp parkeerplaats

Brabants Landschap

P15 (stads)landschappen
info@p15.nl www.p15.nl