

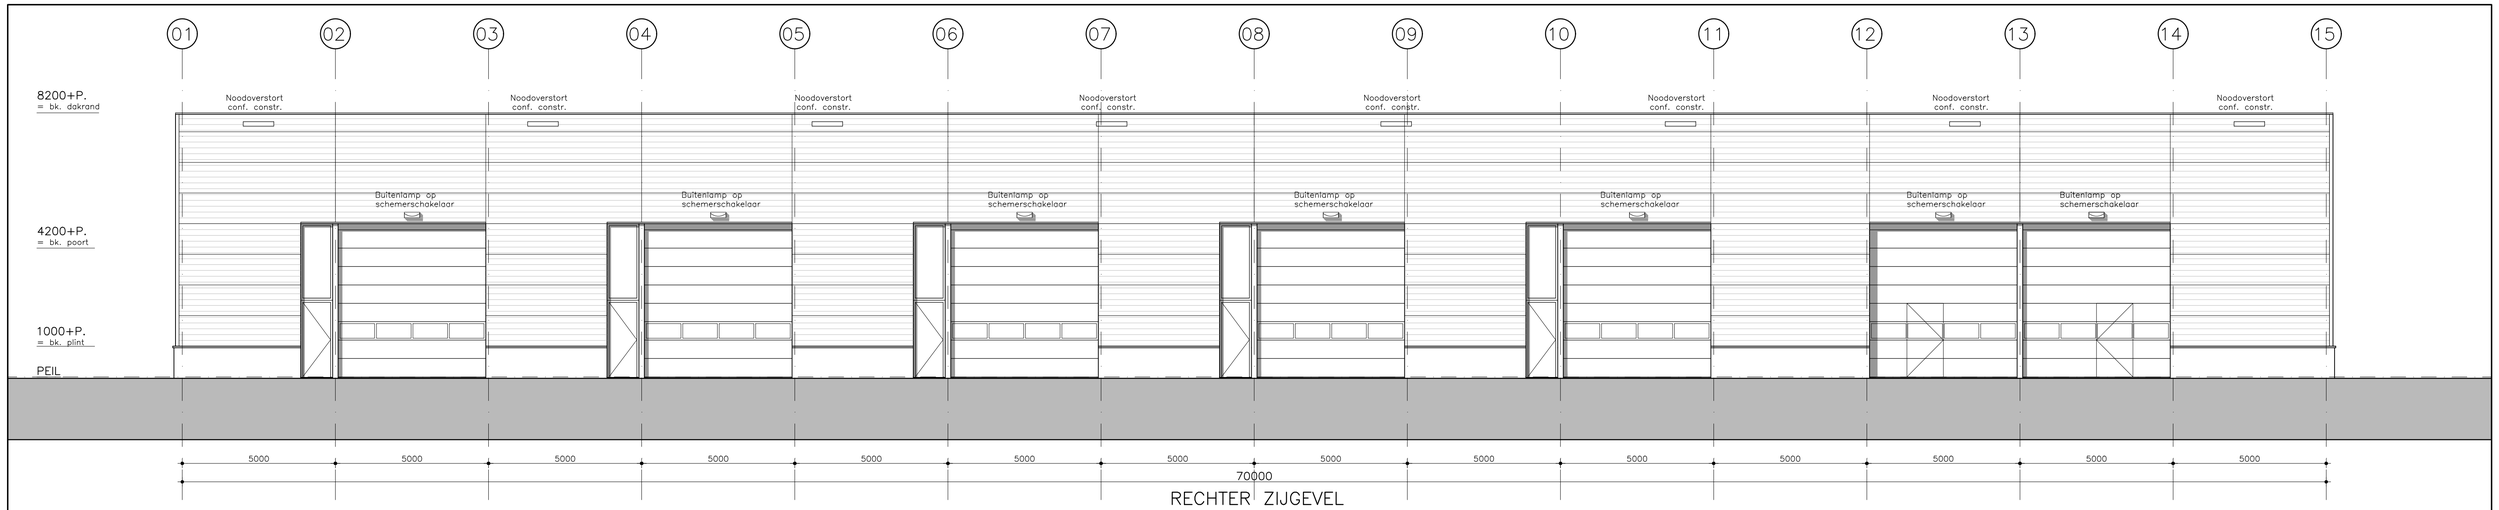



RECHTER ZIJGEVEL

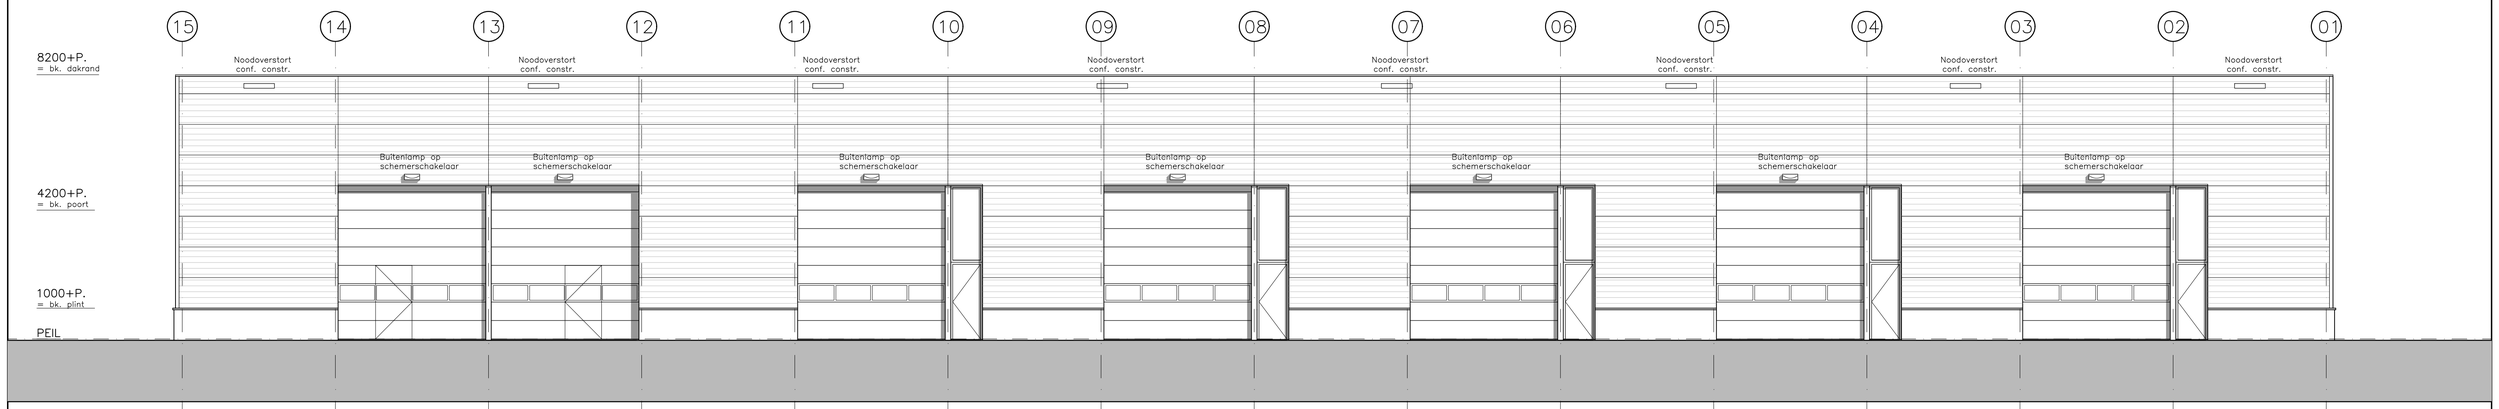

LINKER ZIJGEVEL

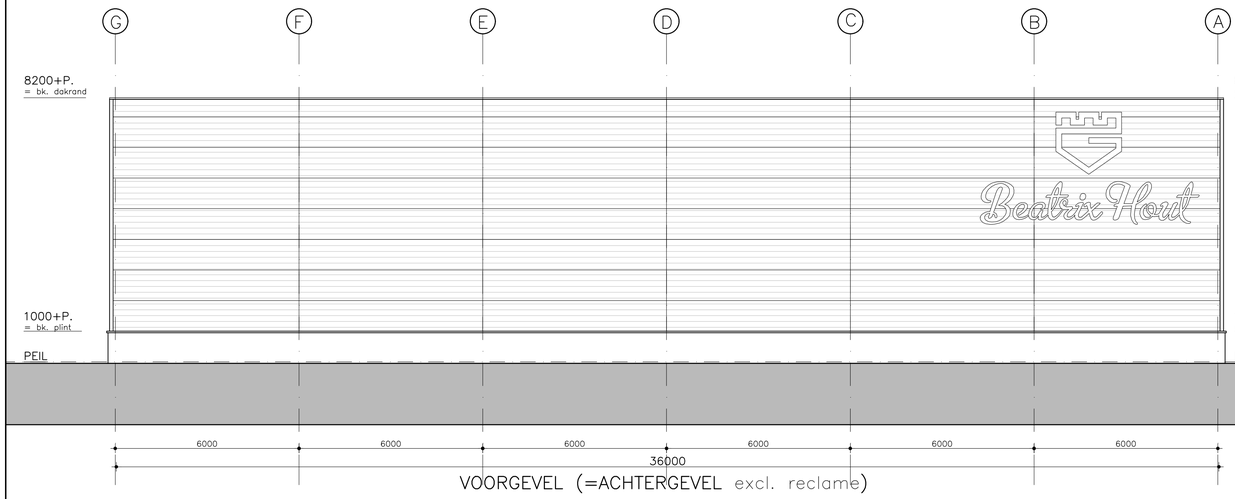

VOORGEVEL (=ACHTERGEVEL excl. reclame)

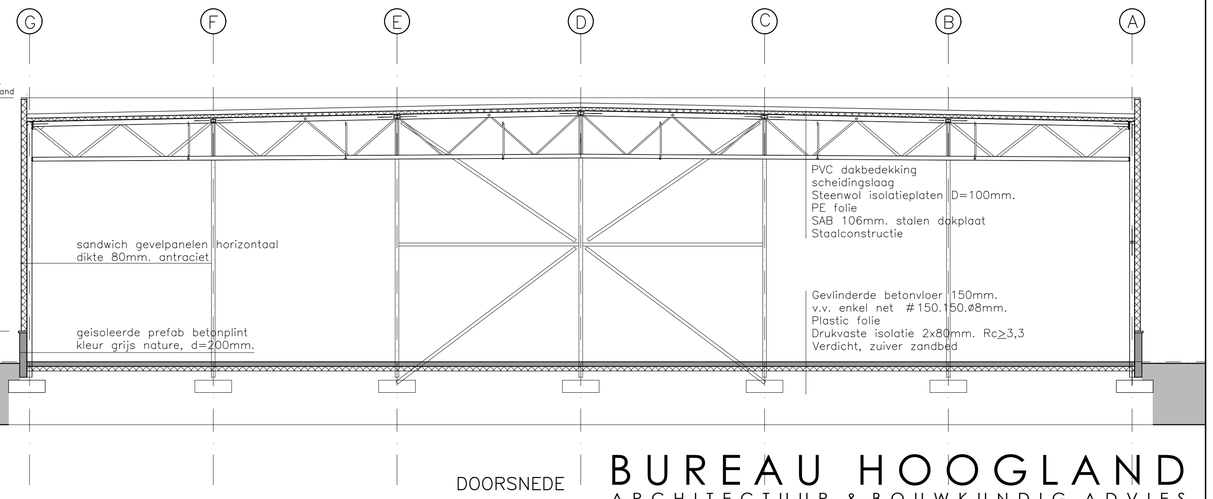

DOORSNEDE

Betonvloer:	gevlinderde betonvloer 150mm. v.v. vloerisolatie (2 x80 = Rc≥3,3) + wapening ø8–150 op laag PE bouwfolie + 200mm. verdicht, zuiver zandbed
Dak:	SAB 106mm. stalen dakplaat + PE folie + steenwolisolatieplaten d=100mm. + 150 grams polyester scheidingslaag + PVC dakbedekking
Betonplint:	prefab geïsoleerd d=200mm. v.v. 60mm. PIR (Rc≥2,7)
Gevel:	Horizontaal gemonteerde sandwichtplaat dikte 80mm. kleur zilvergrijs (poorten antraciet)

BUREAU HOOGLAND
ARCHITECTUUR & BOUWKUNDIG ADVIES

PROJECTNAAM : Nieuwbouw bedrijfshal
OPDRACHTGEVER : Beatrix Hout - Herkenbosserweg 1A - Vlodrop
OMSCHRIJVING : OMGEVINGSVERGUNNING
GEVELS - DOORSNEDE

PROJECTNR. : 2021.013
BLAD : B-03
DATUM : 28-02-2023
SCHAAL : 1:100

MARKT 1 6019AV WESSEM 06-57993810 BUREAUHOOGLAND@KPNMAIL.NL