


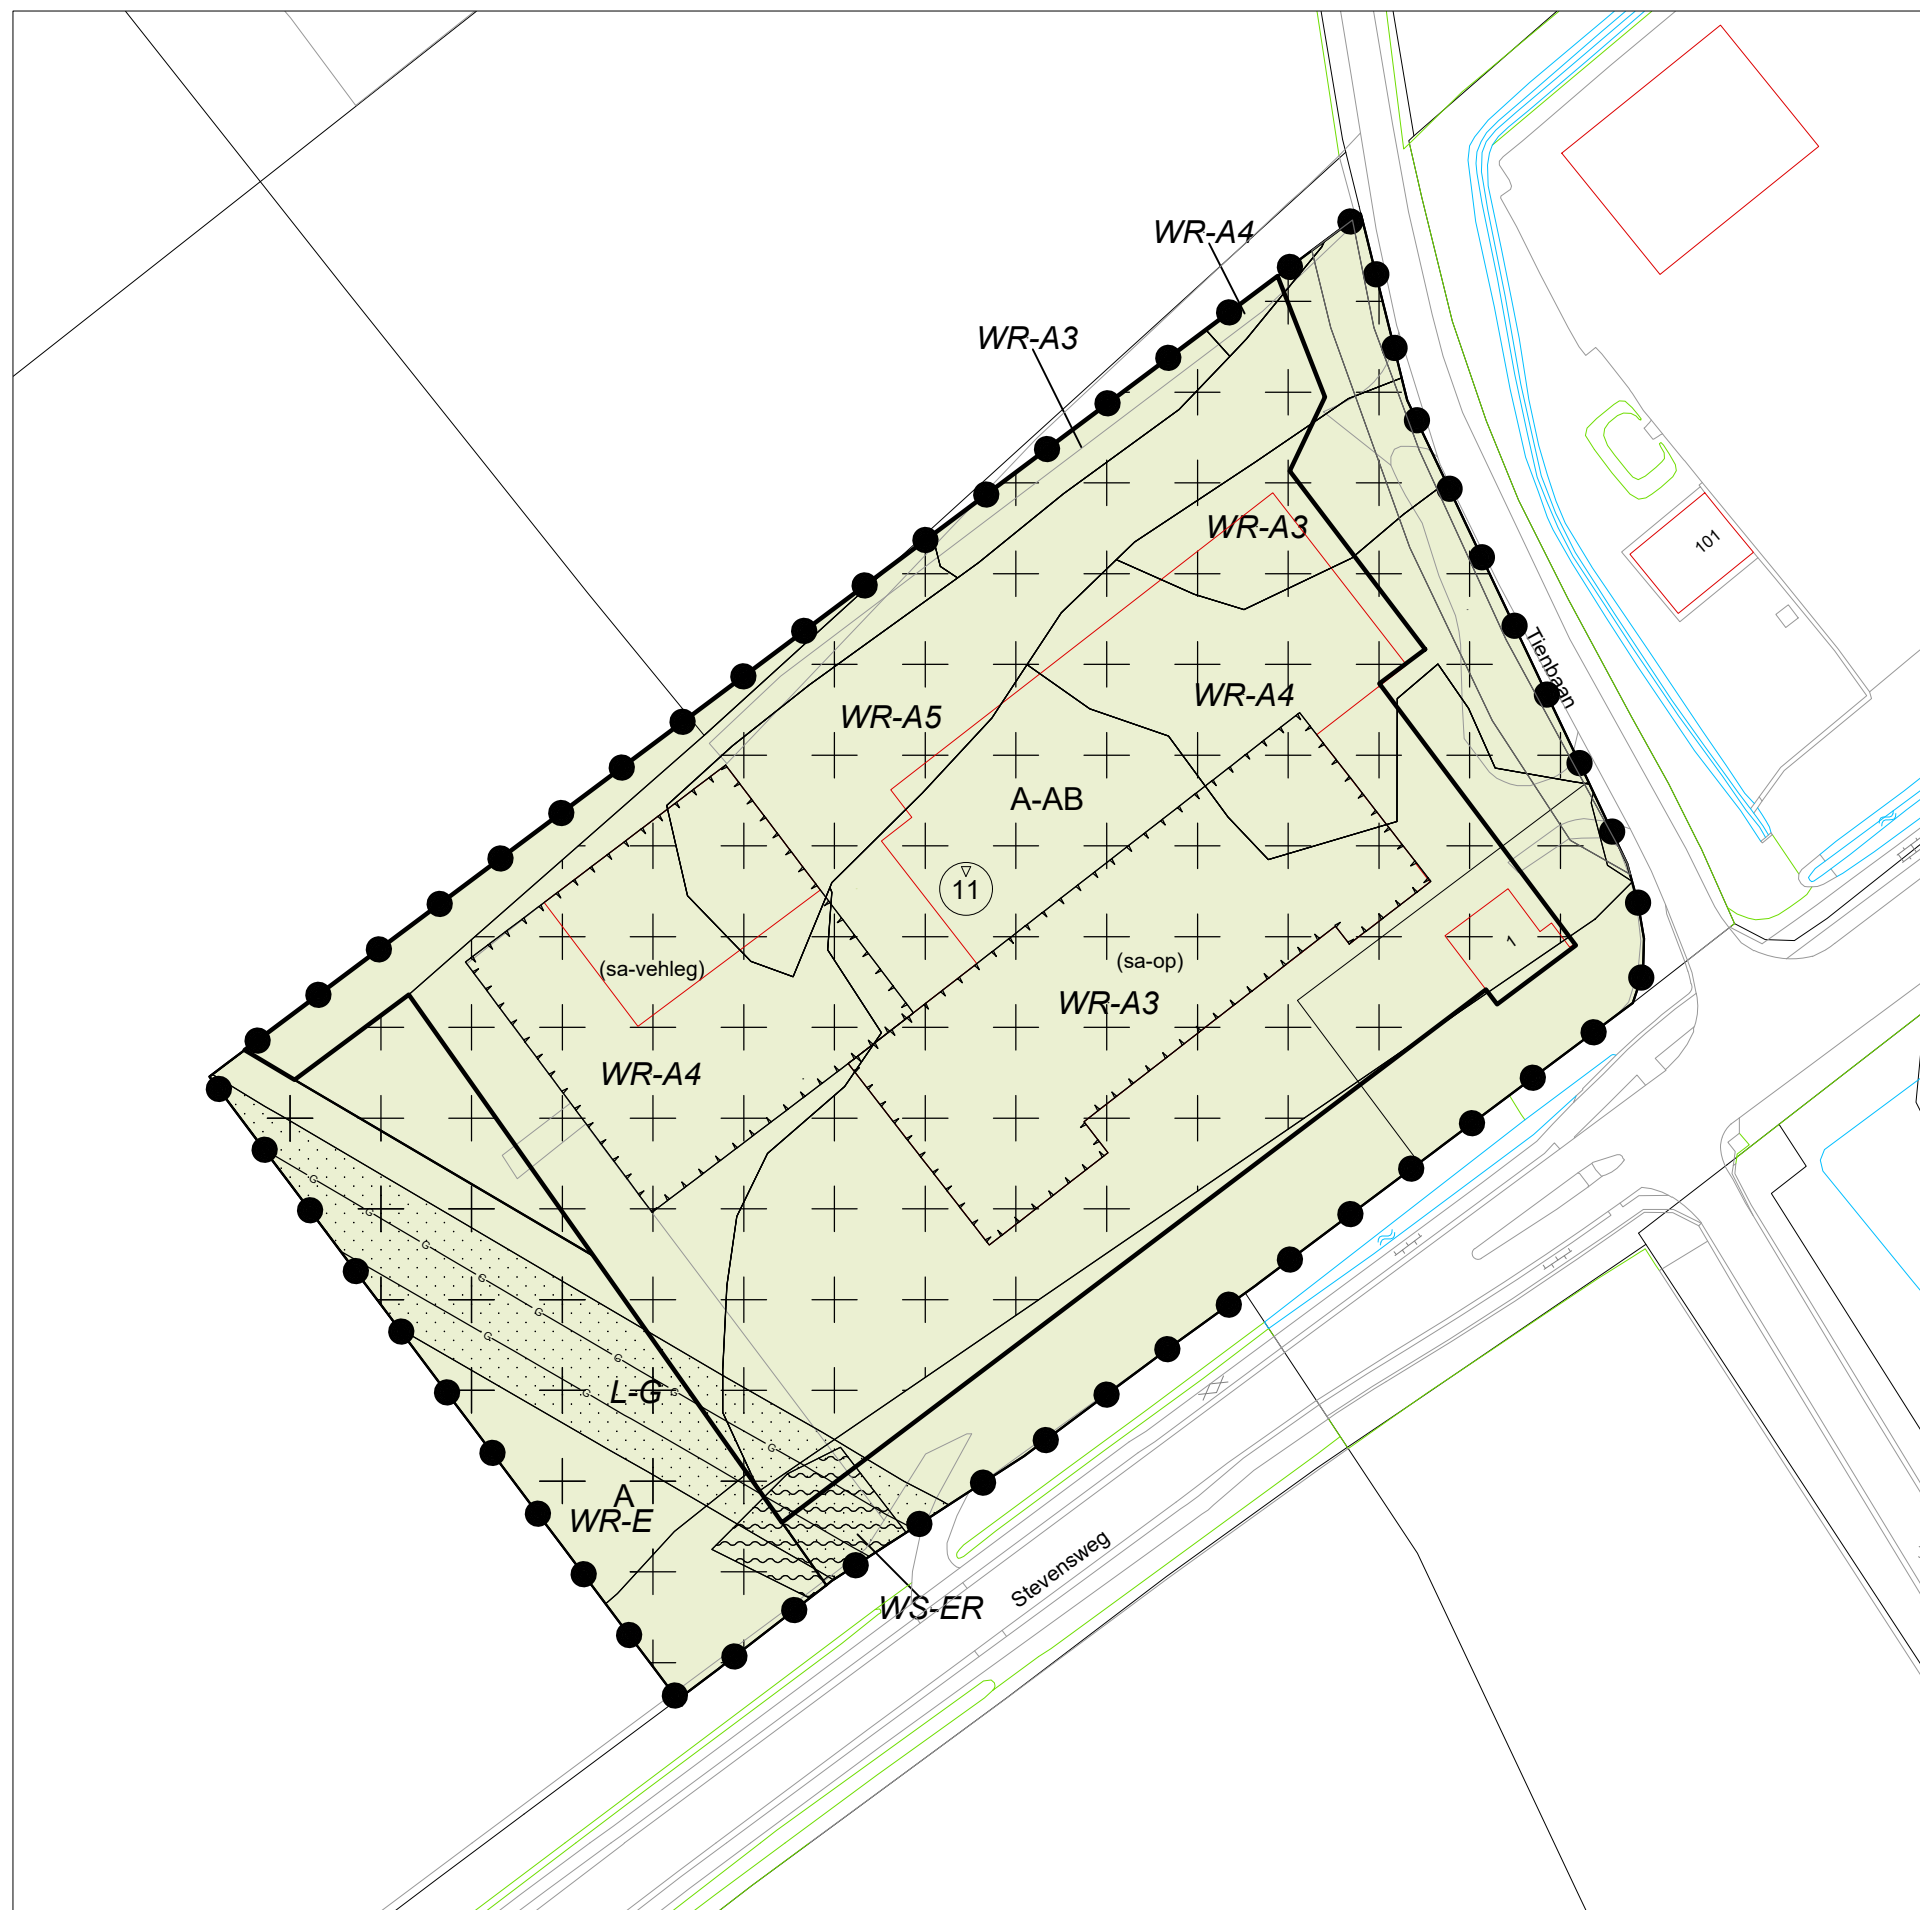

0 m 50 m
schaal 1:1000

LEGENDA:

Plangebied



Bestemmingen

enkelbestemmingen

- A Agrarisch
- A-AB Agrarisch - Agrarisch bedrijf

dubbelbestemmingen

- L-G Leiding - Gas
- WR-A3+ Waarde - Archeologie 3
- WR-A4+ Waarde - Archeologie 4
- WR-A5+ Waarde - Archeologie 5
- WR-E+ Waarde - Ecologie
- WS-ER Waterstaat - Erosie

Aanduidingen

gebiedsaanduidingen

- overige zone - kleinschalige landschapselementen

functieaanduidingen

- (sa-op) specifieke vorm van agrarisch - opslag
- (sa-vehleg) specifieke vorm van agrarisch - verkoop en herstel landbouw- en grondverzetmachines

bouwvlakken

- bouwvlak

maatvoeringsaanduidingen


- (B) maximum bouwhoogte (m)

figuren

- G hartlijn leiding - gas

Verklaringen

- ondergrond: BGT en DKK (d.d. 02-06-2022)

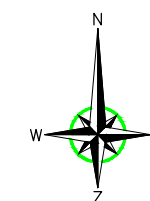

Verbeelding	status:	-
	besluitnummer:	
Bestemmingsplan 'Tienbaan 1 te Bochtoltz'	datum:	03-06-2022
	wijziging:	
	getekend:	RS
	schaal:	1:1000
Gemeente Simpelveld	bladformaat:	A3
	idn besluitgebied:	NL.IMRO.



Kerkstraat 4
6367 JE Voerendaal
Tel: 045-5753255

Kerkstraat 2
6095 BE Baexem
Tel: 0475-459260

www.aelmans.com
info@aelmans.com