


Nistelrodeseweg ong. nabij 69 - Verbeelding

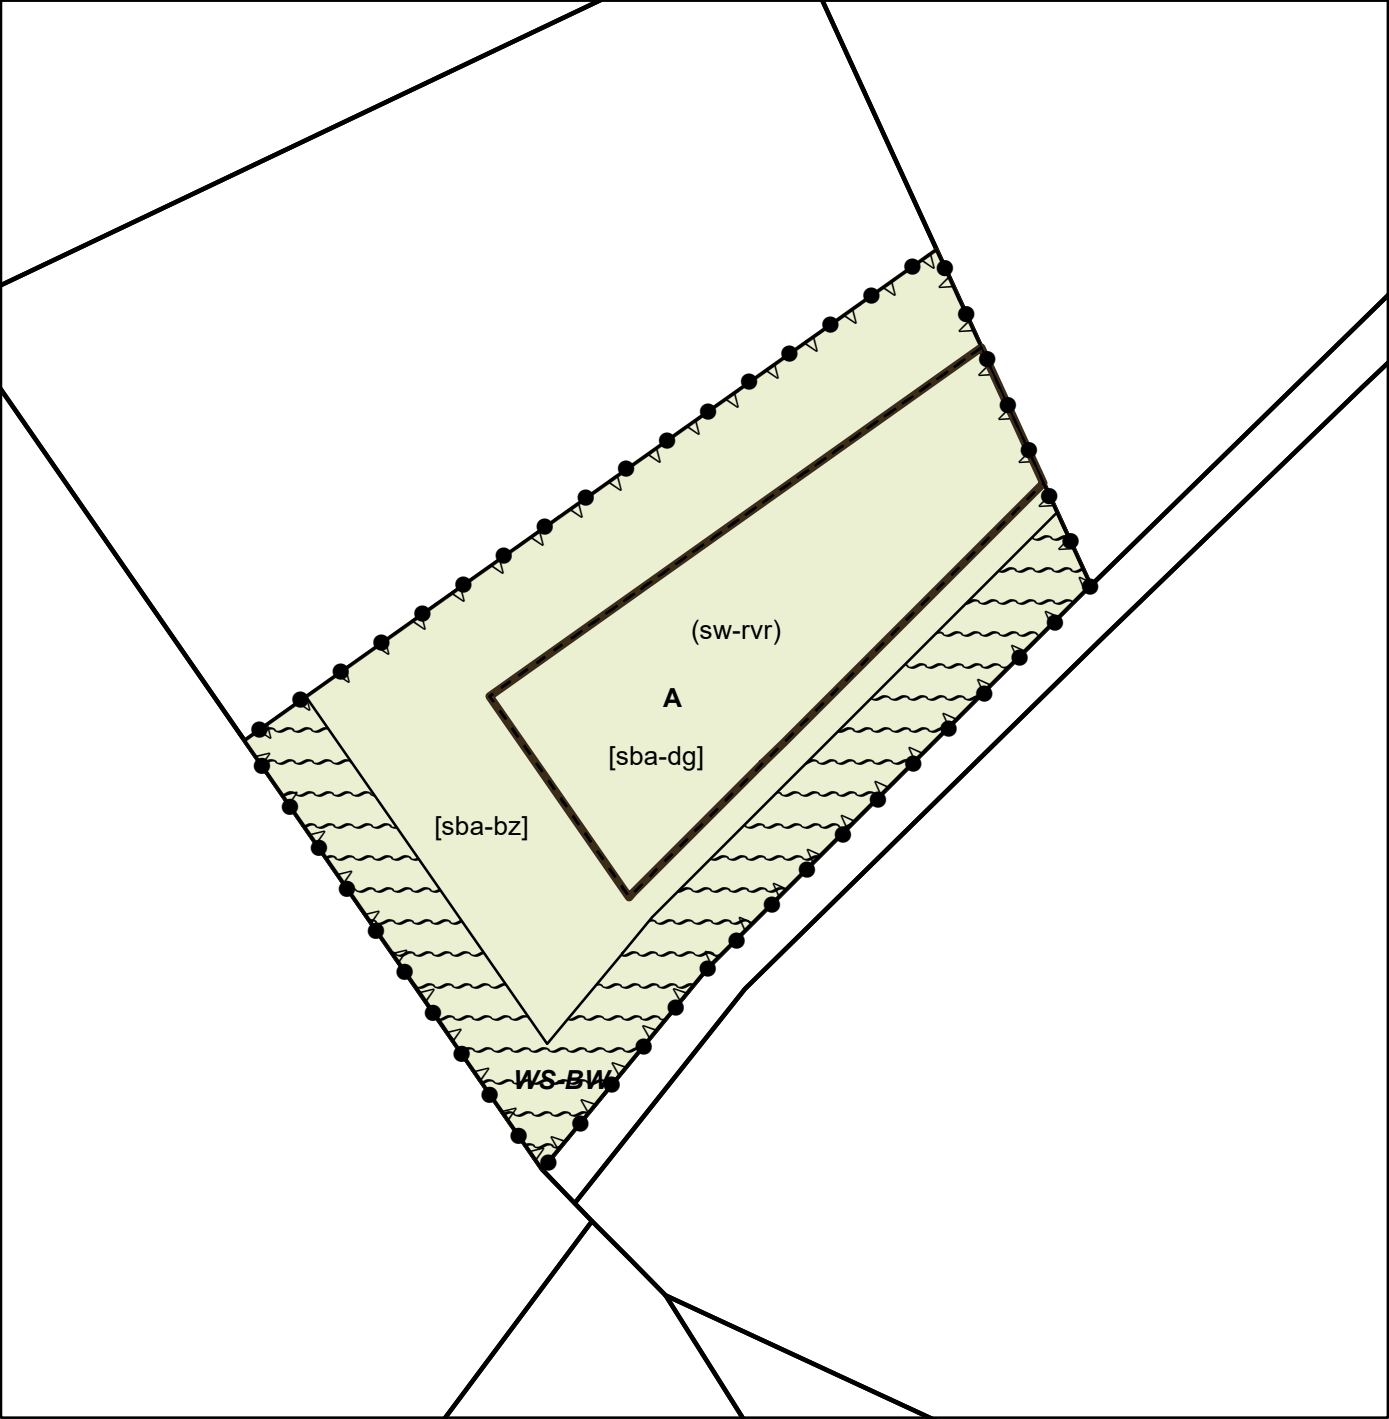

Legenda

Plangebied



Bestemmingen

Agrarisch
 Waterstaat - Beschermingszone watergang

Aanduidingen

specifieke vorm van wonen - ruimte voor ruimte
 specifieke bouwaanduiding - bebouwingsvrije zone
 specifieke bouwaanduiding - dove gevel
 bouwvlak



Bestemmingsplan : Nistelrodeseweg ong. nabij 69
IMRO idn. : NL.IMRO.1721.BPNistelrwnb69-ow01
Gemeente : Bernheze
Status : Ontwerp
Datum : Juli 2021
Formaat : A4
Schaal : 1:500

