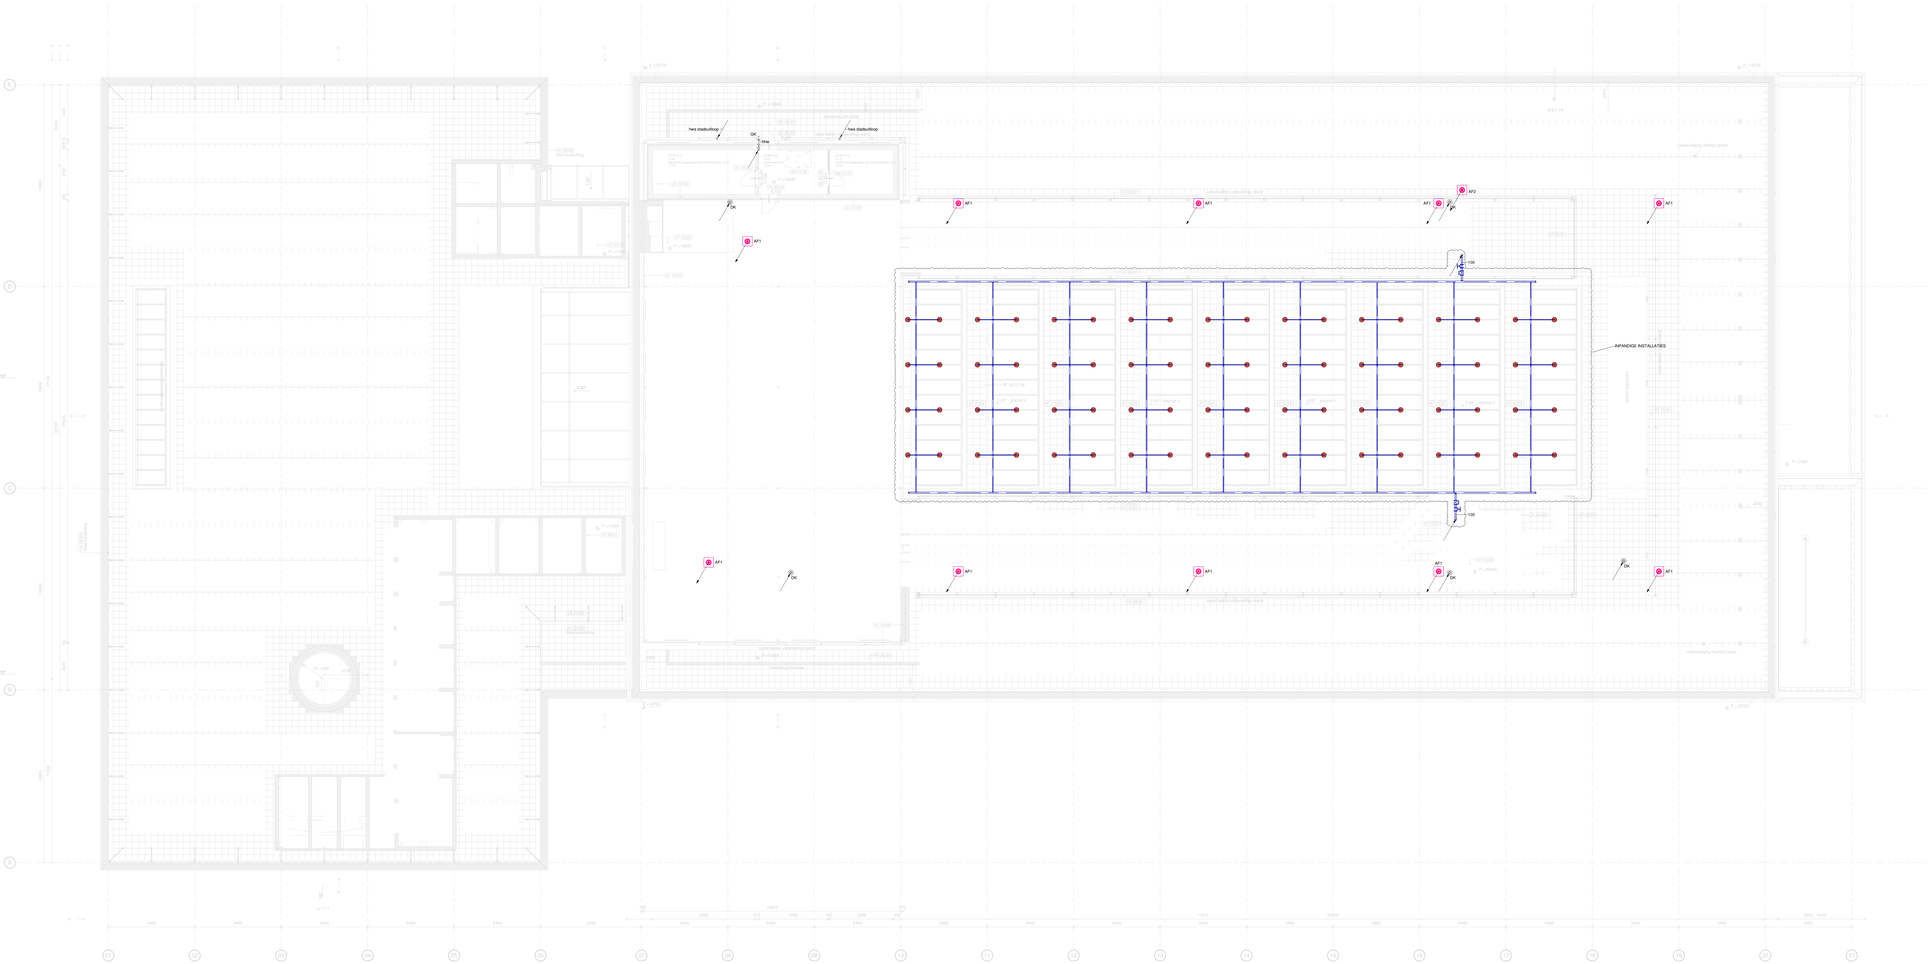


CONCEPT

INSTALLATIES
BOUWFYSICA
ENERGIE

Wassenaarseweg 30
2596 CJ Den Haag
T 070 346 83 00

www.halmos.nl
halmos@halmos.nl
F 070 345 68 10

HALMOS
ADVISEURS

PROJECT:

GEMEENTEHUIS HAARLEMMERMEER TE HOOFDDORP

OMSCHRIJVING:	SANITAIRE INSTALLATIES 5e VERDIEPING	FORMAAT: A0+	DATUM: 02-02-2024
		SCHAAL: 1 : 100	FASE:
		GETEKEND: LVL	T.O.
ARCHITECT:	Architectenbureau cepezed b.v.	BOUWDEEL:	PROJECTNUMMER:
		BOUWLAAG: 5	3127050
WIJZIGINGEN: A	B: C:	DISCIPLINE:	TEKENNUMMER:
BESTANDSNAAM: [H:\2_Gemeentehuis Haarlemmermeer_HLM_R2023.rvt		W	PW-20-05