


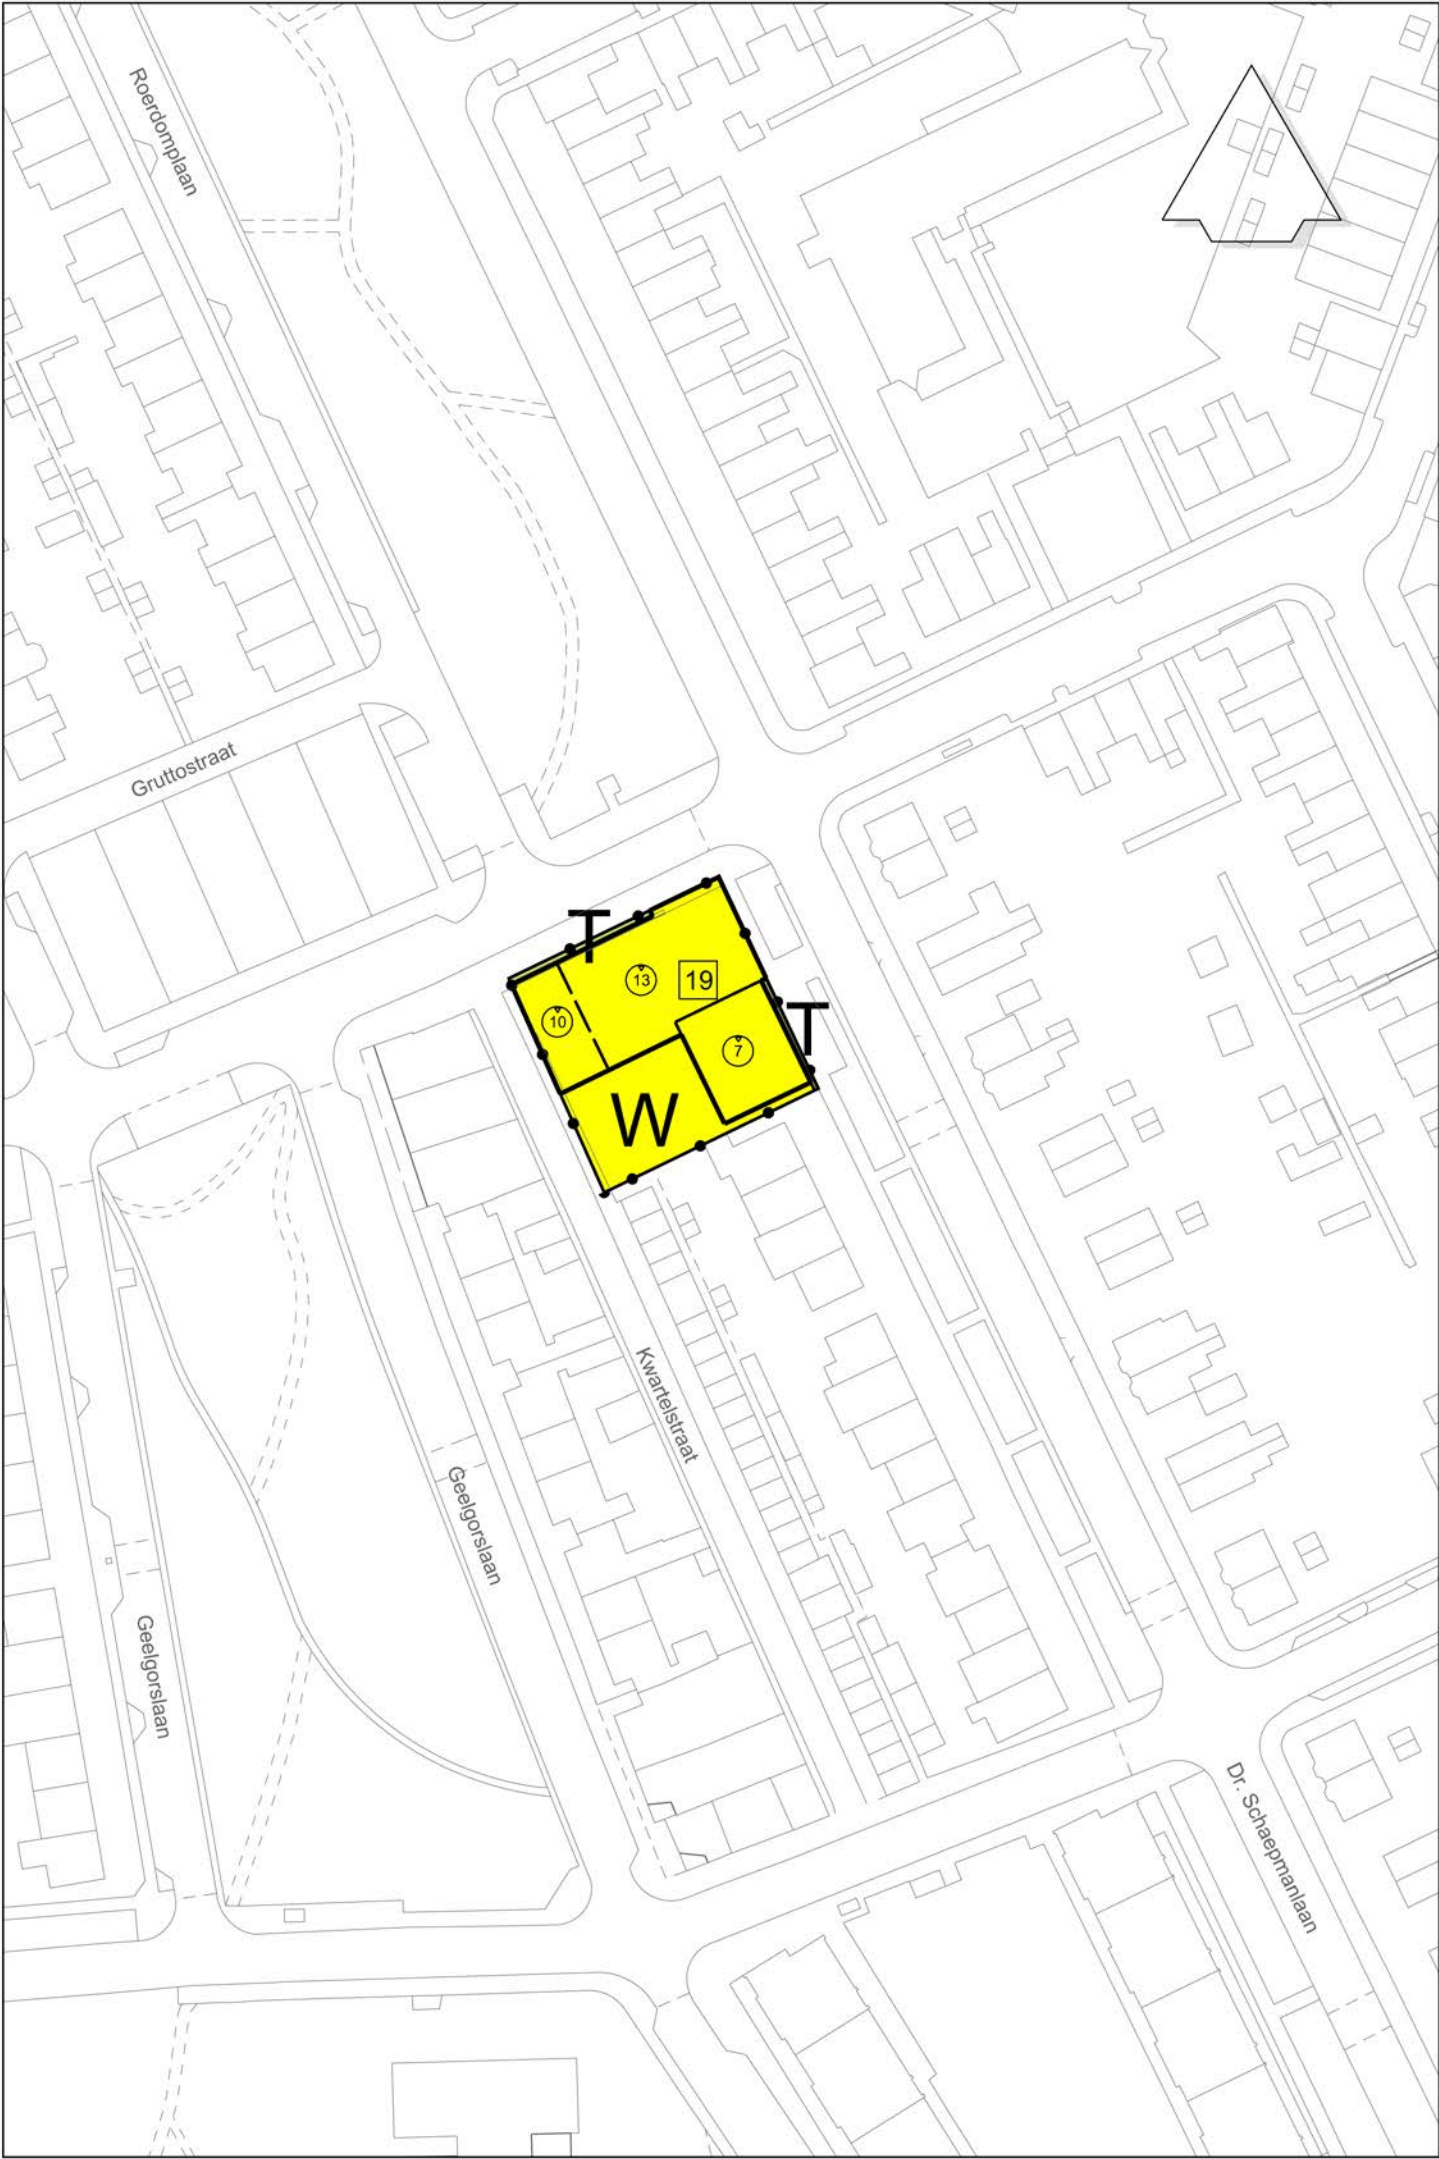

- Plangebied

Plangebiedgrens
- Bestemmingen

T

W

Tuin

Wonen
- Bouwvlak

bouwvlak
- Maatvoeringaanduidingen


Ⓟ

E

maatvoeringsvlak

maximum bouwhoogte (m)

maximum aantal wooneenheden

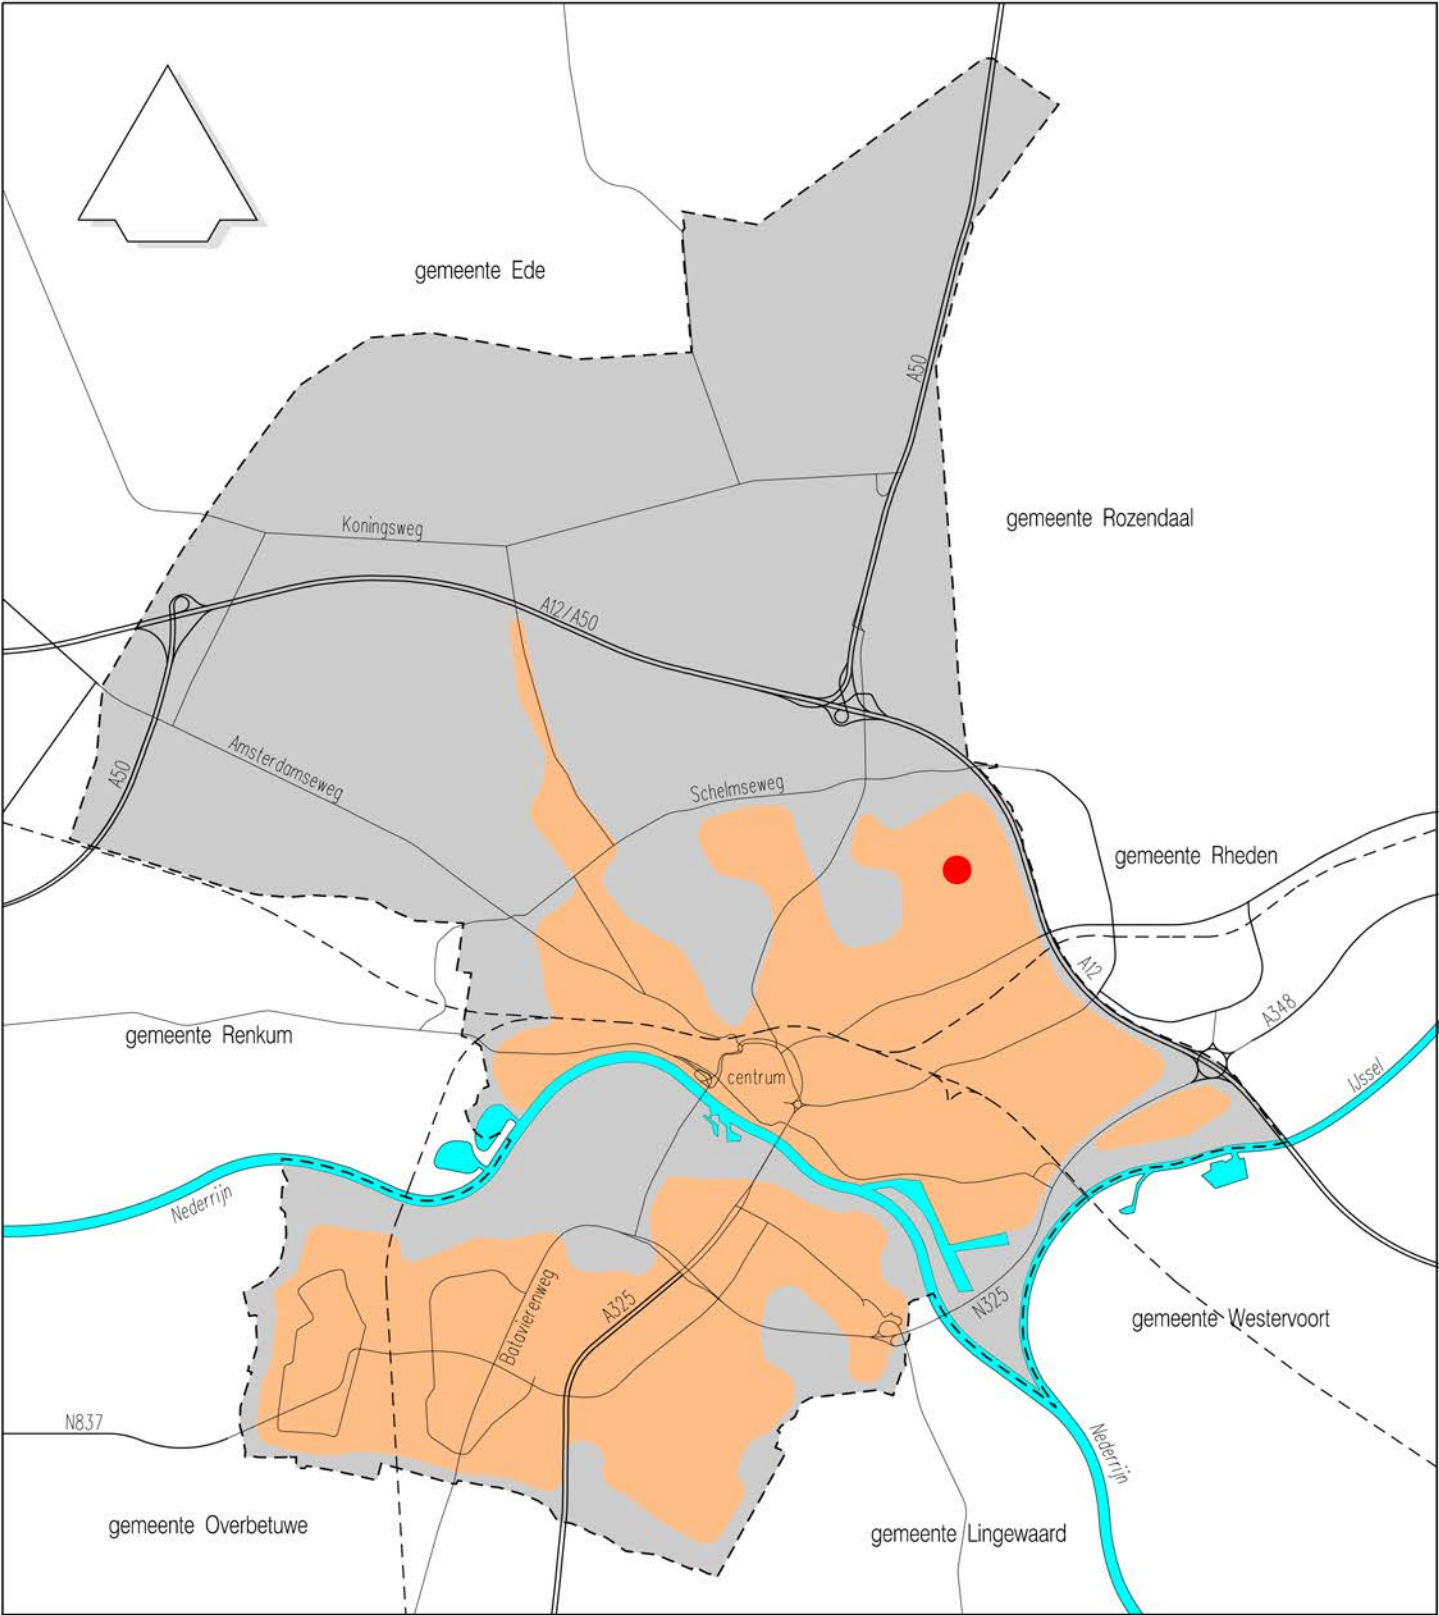

Chw Omgevingsplan Sperwerstraat 2 - 4

planstatus	datum:	getekend:
● ontwerp	26-10-2021	PvD/extern
● vast te stellen	juli 2022	
○ vastgesteld		
○ in werking		
○ onherroepelijk		

schaal: 1:1000

getekend: PvD/extern

tekeningnummer: NL.IMRO.0202.1000-0301

© Nadruk verboden

Strategie, Beleid en Regie, beleidsdomein Fysiek

Eusebiusbuitensingel 53, Postbus 9029, 6800 EL ARNHEM
Tel.: 0800-1809, fax: 026-3774830, gemeente@arnhem.nl

GEMEENTE

Arnhem