


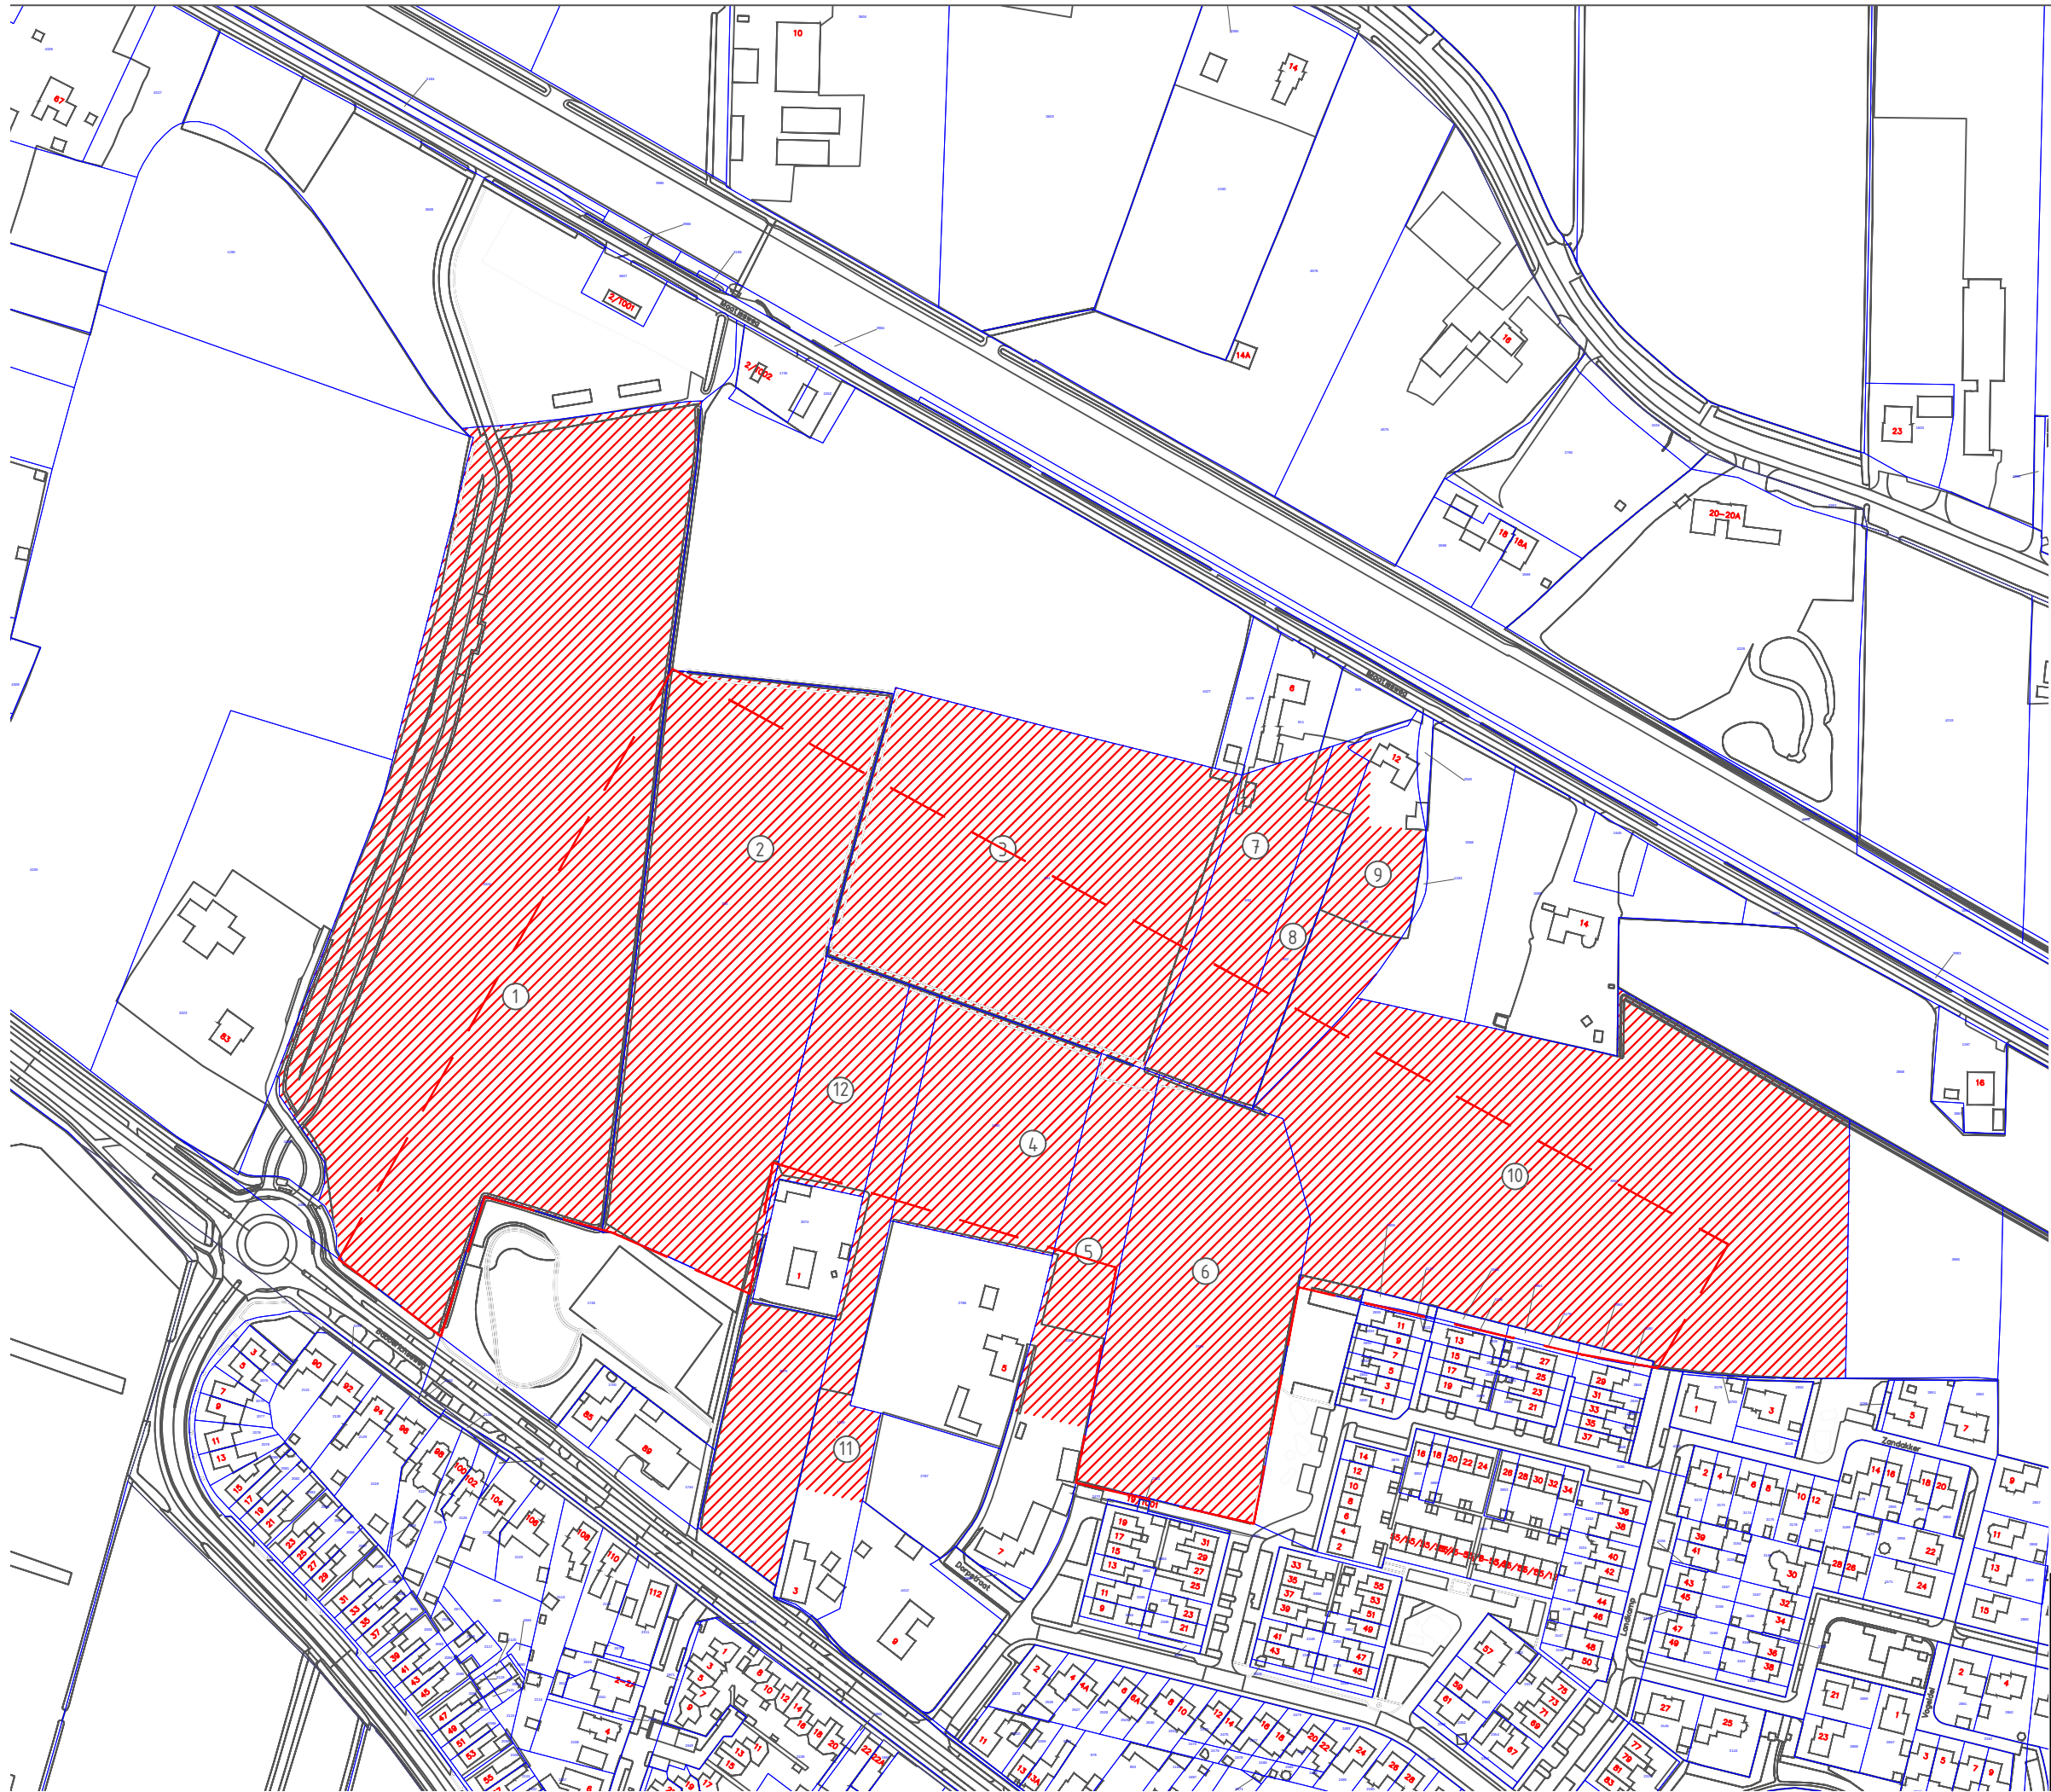

Verklaring

- 4427 Perceelnummer
- ① Grondplannummer
- /// Voor vestiging voorkeursrecht aangewezen perceel en of perceelsgedeelte
- Kadastrale
- Wvg-grens



Project:

Onderdeel:

Getekend :		
Datum:	Nr:	Par:
Wijzigingen		
Gezien :		
Datum :		
Schaal :		
Bestek Nr :		
Aantal Bl :		
Tek.Nr :		