




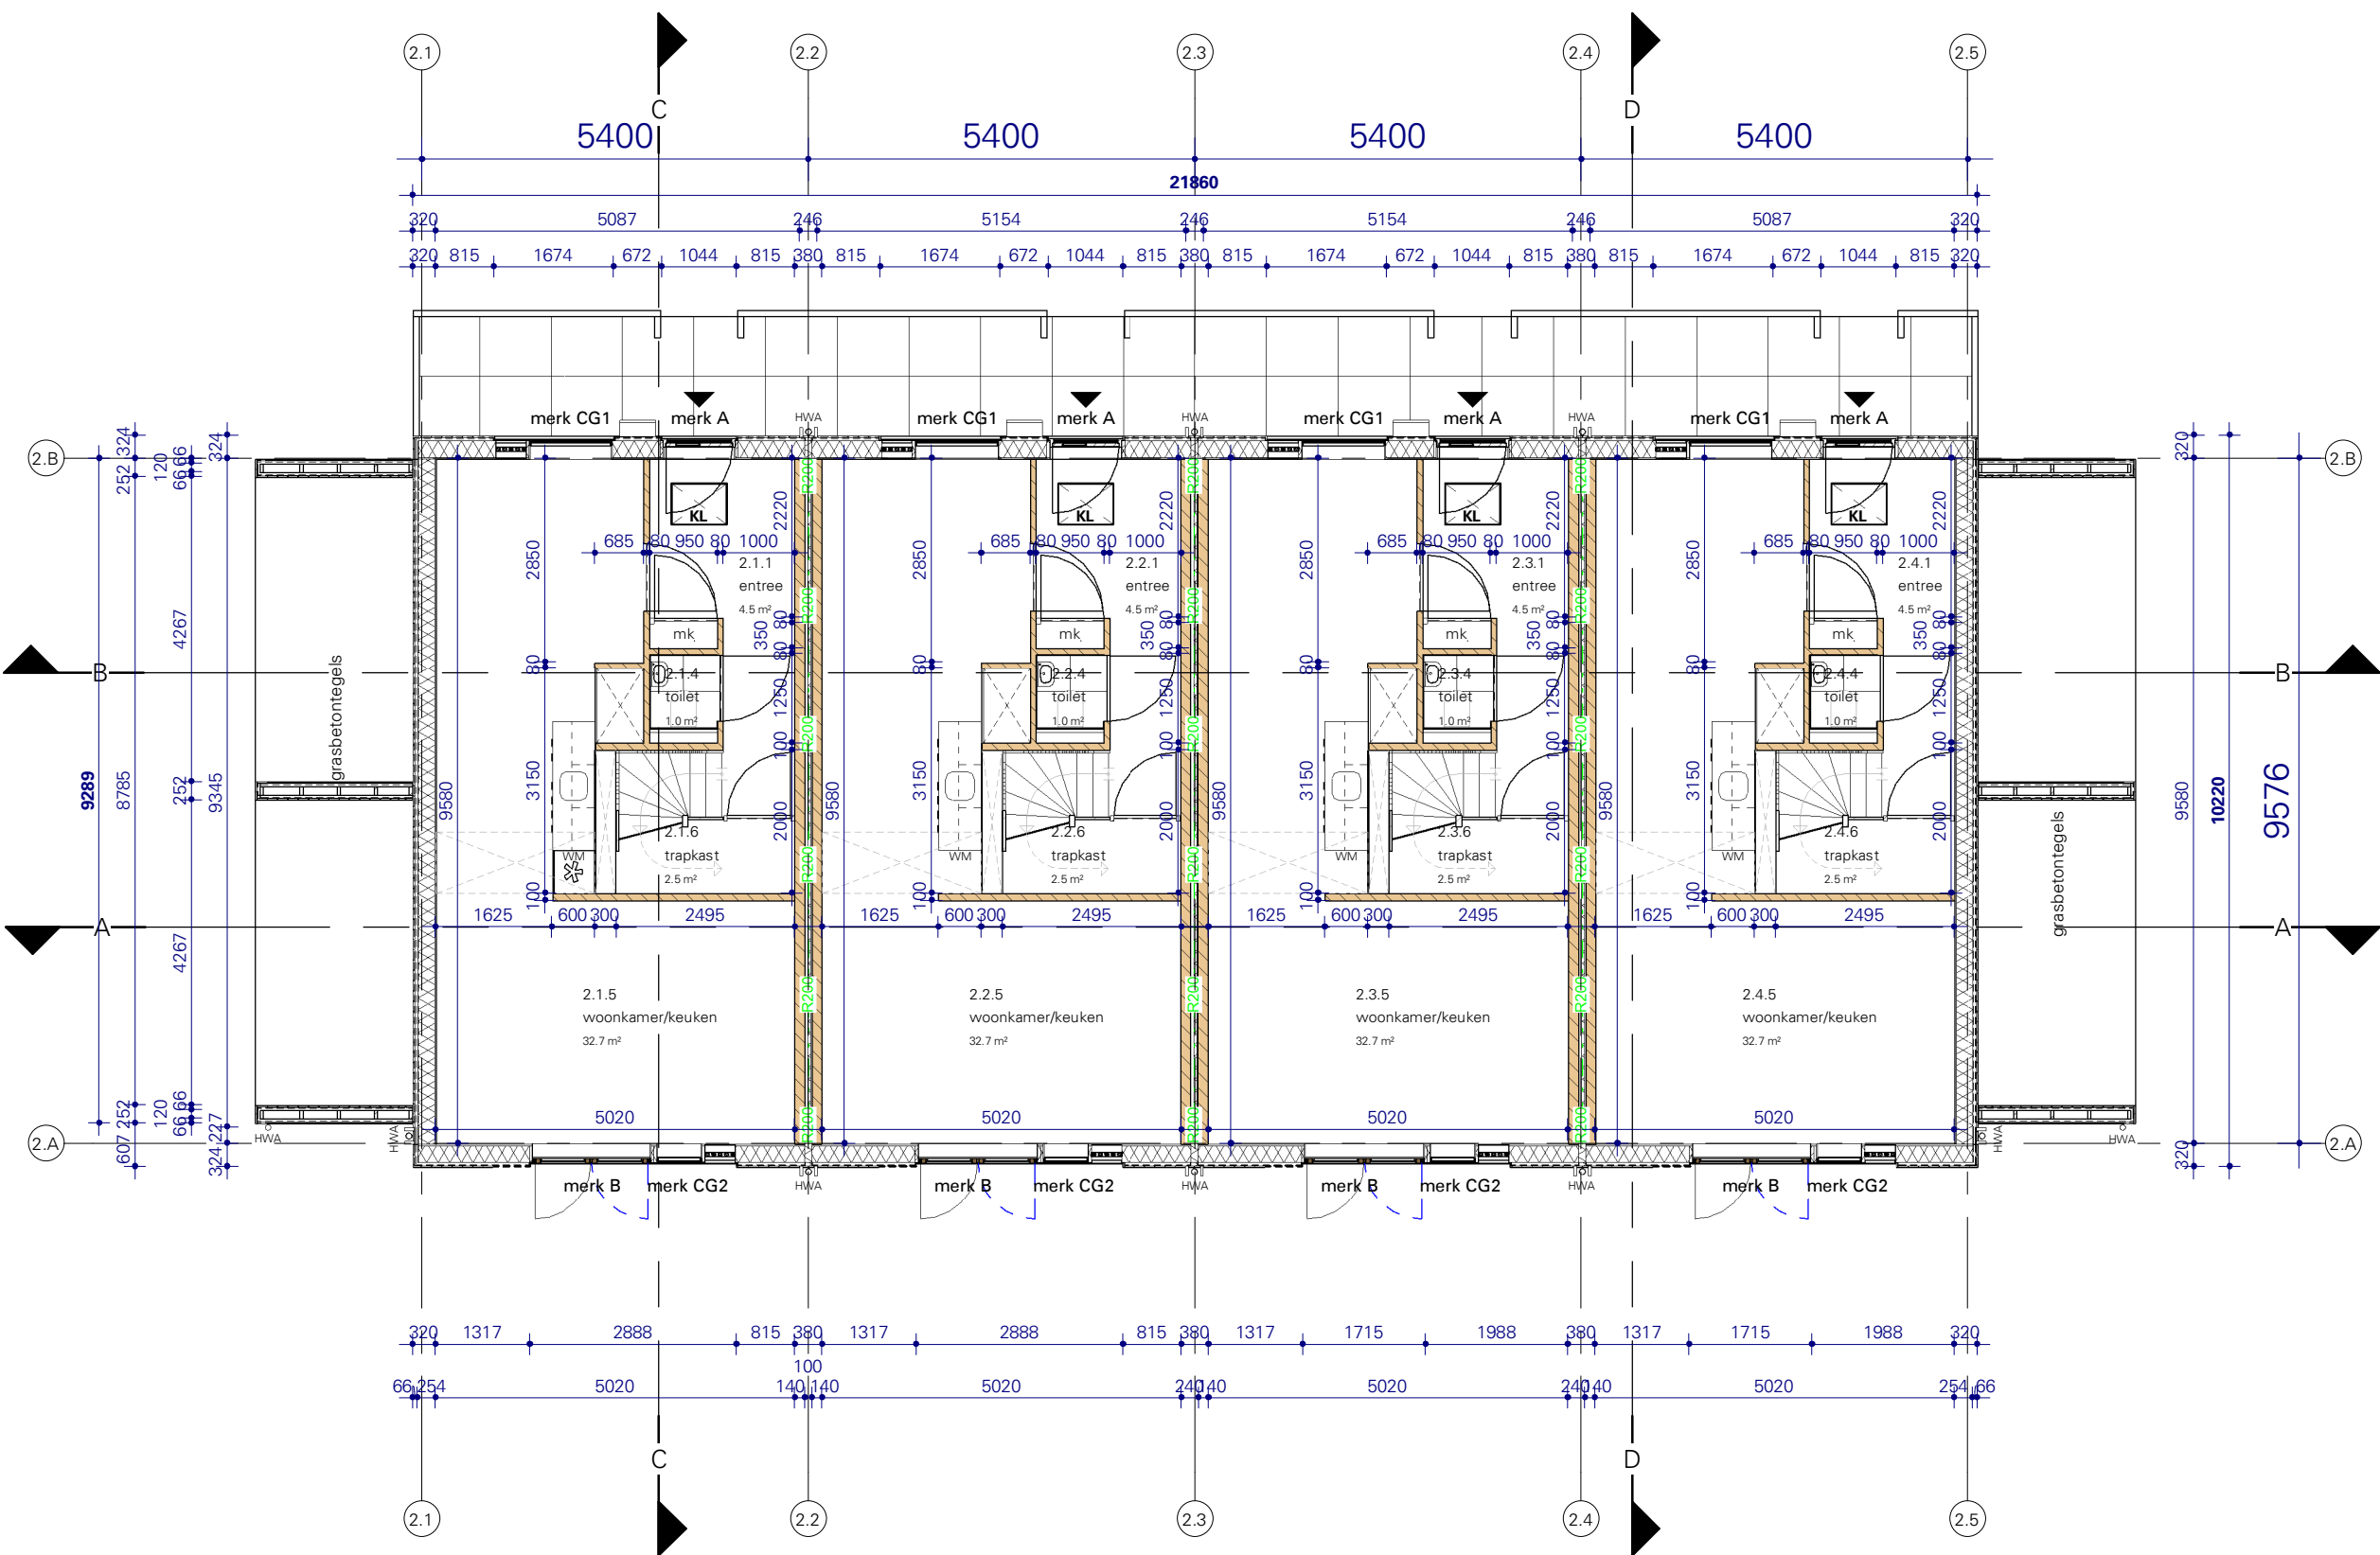


Plattegrond begane grond - Blok B

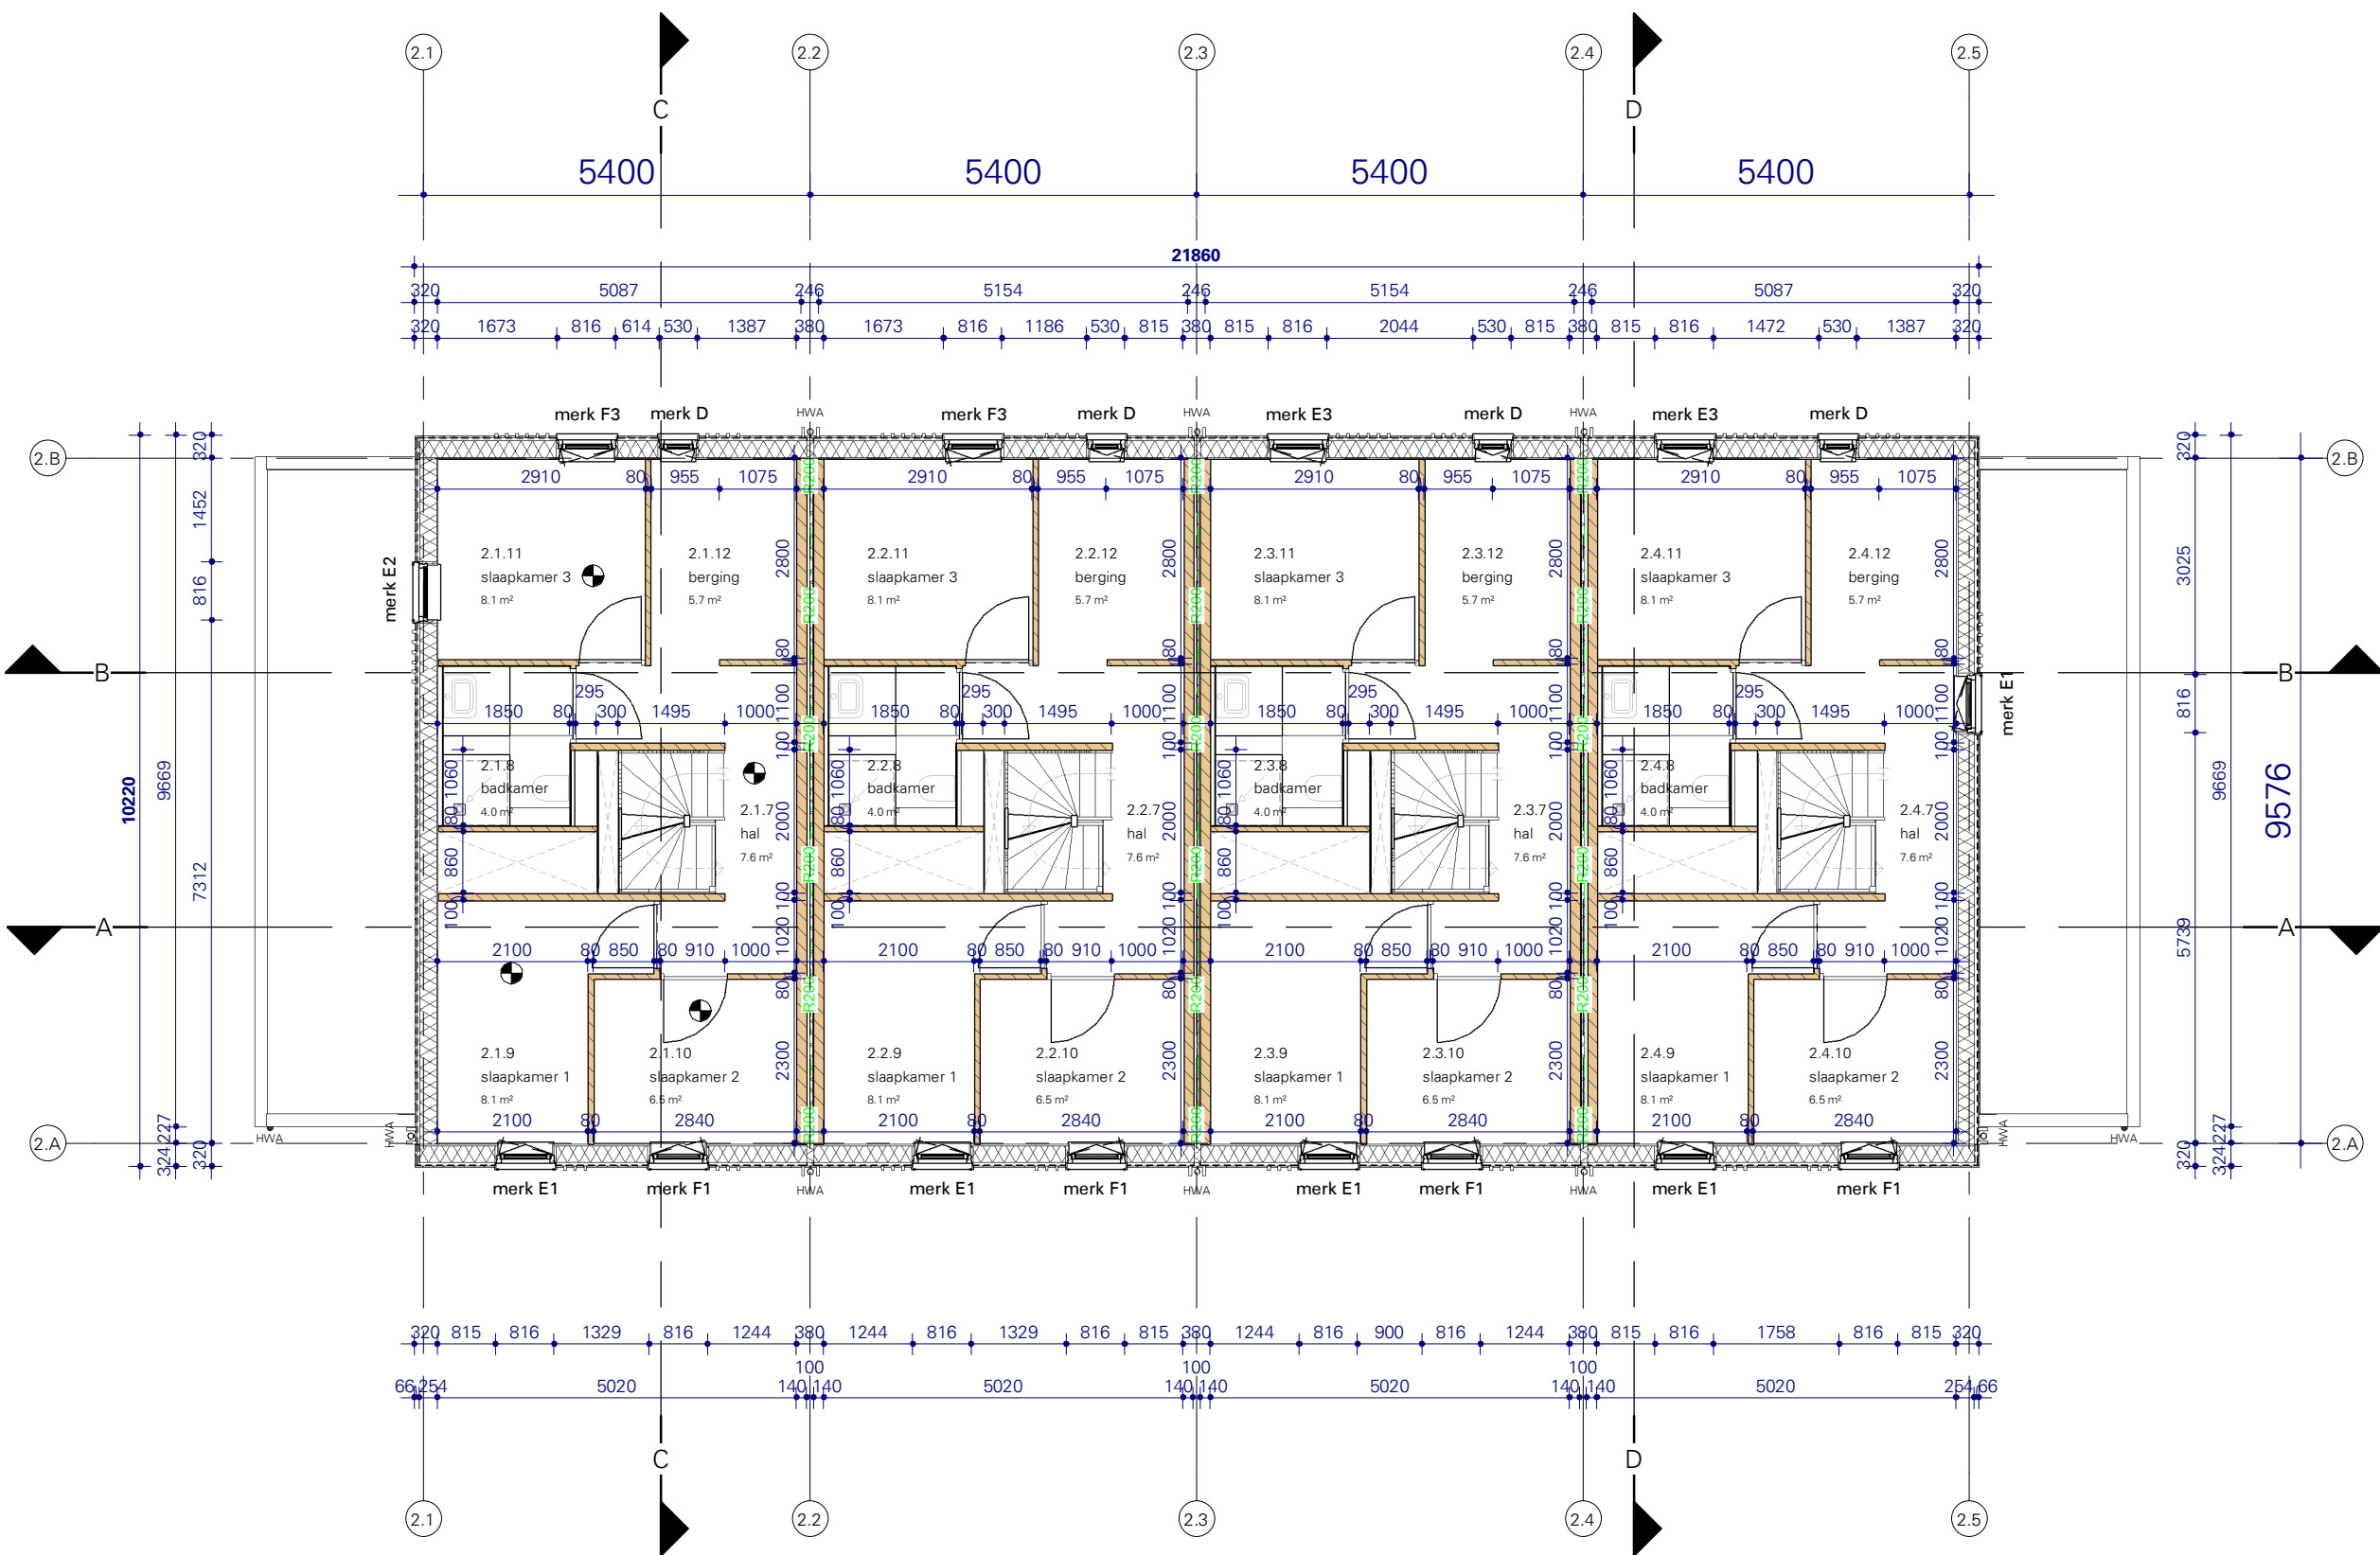

Plattegrond eerste verdieping - Blok B

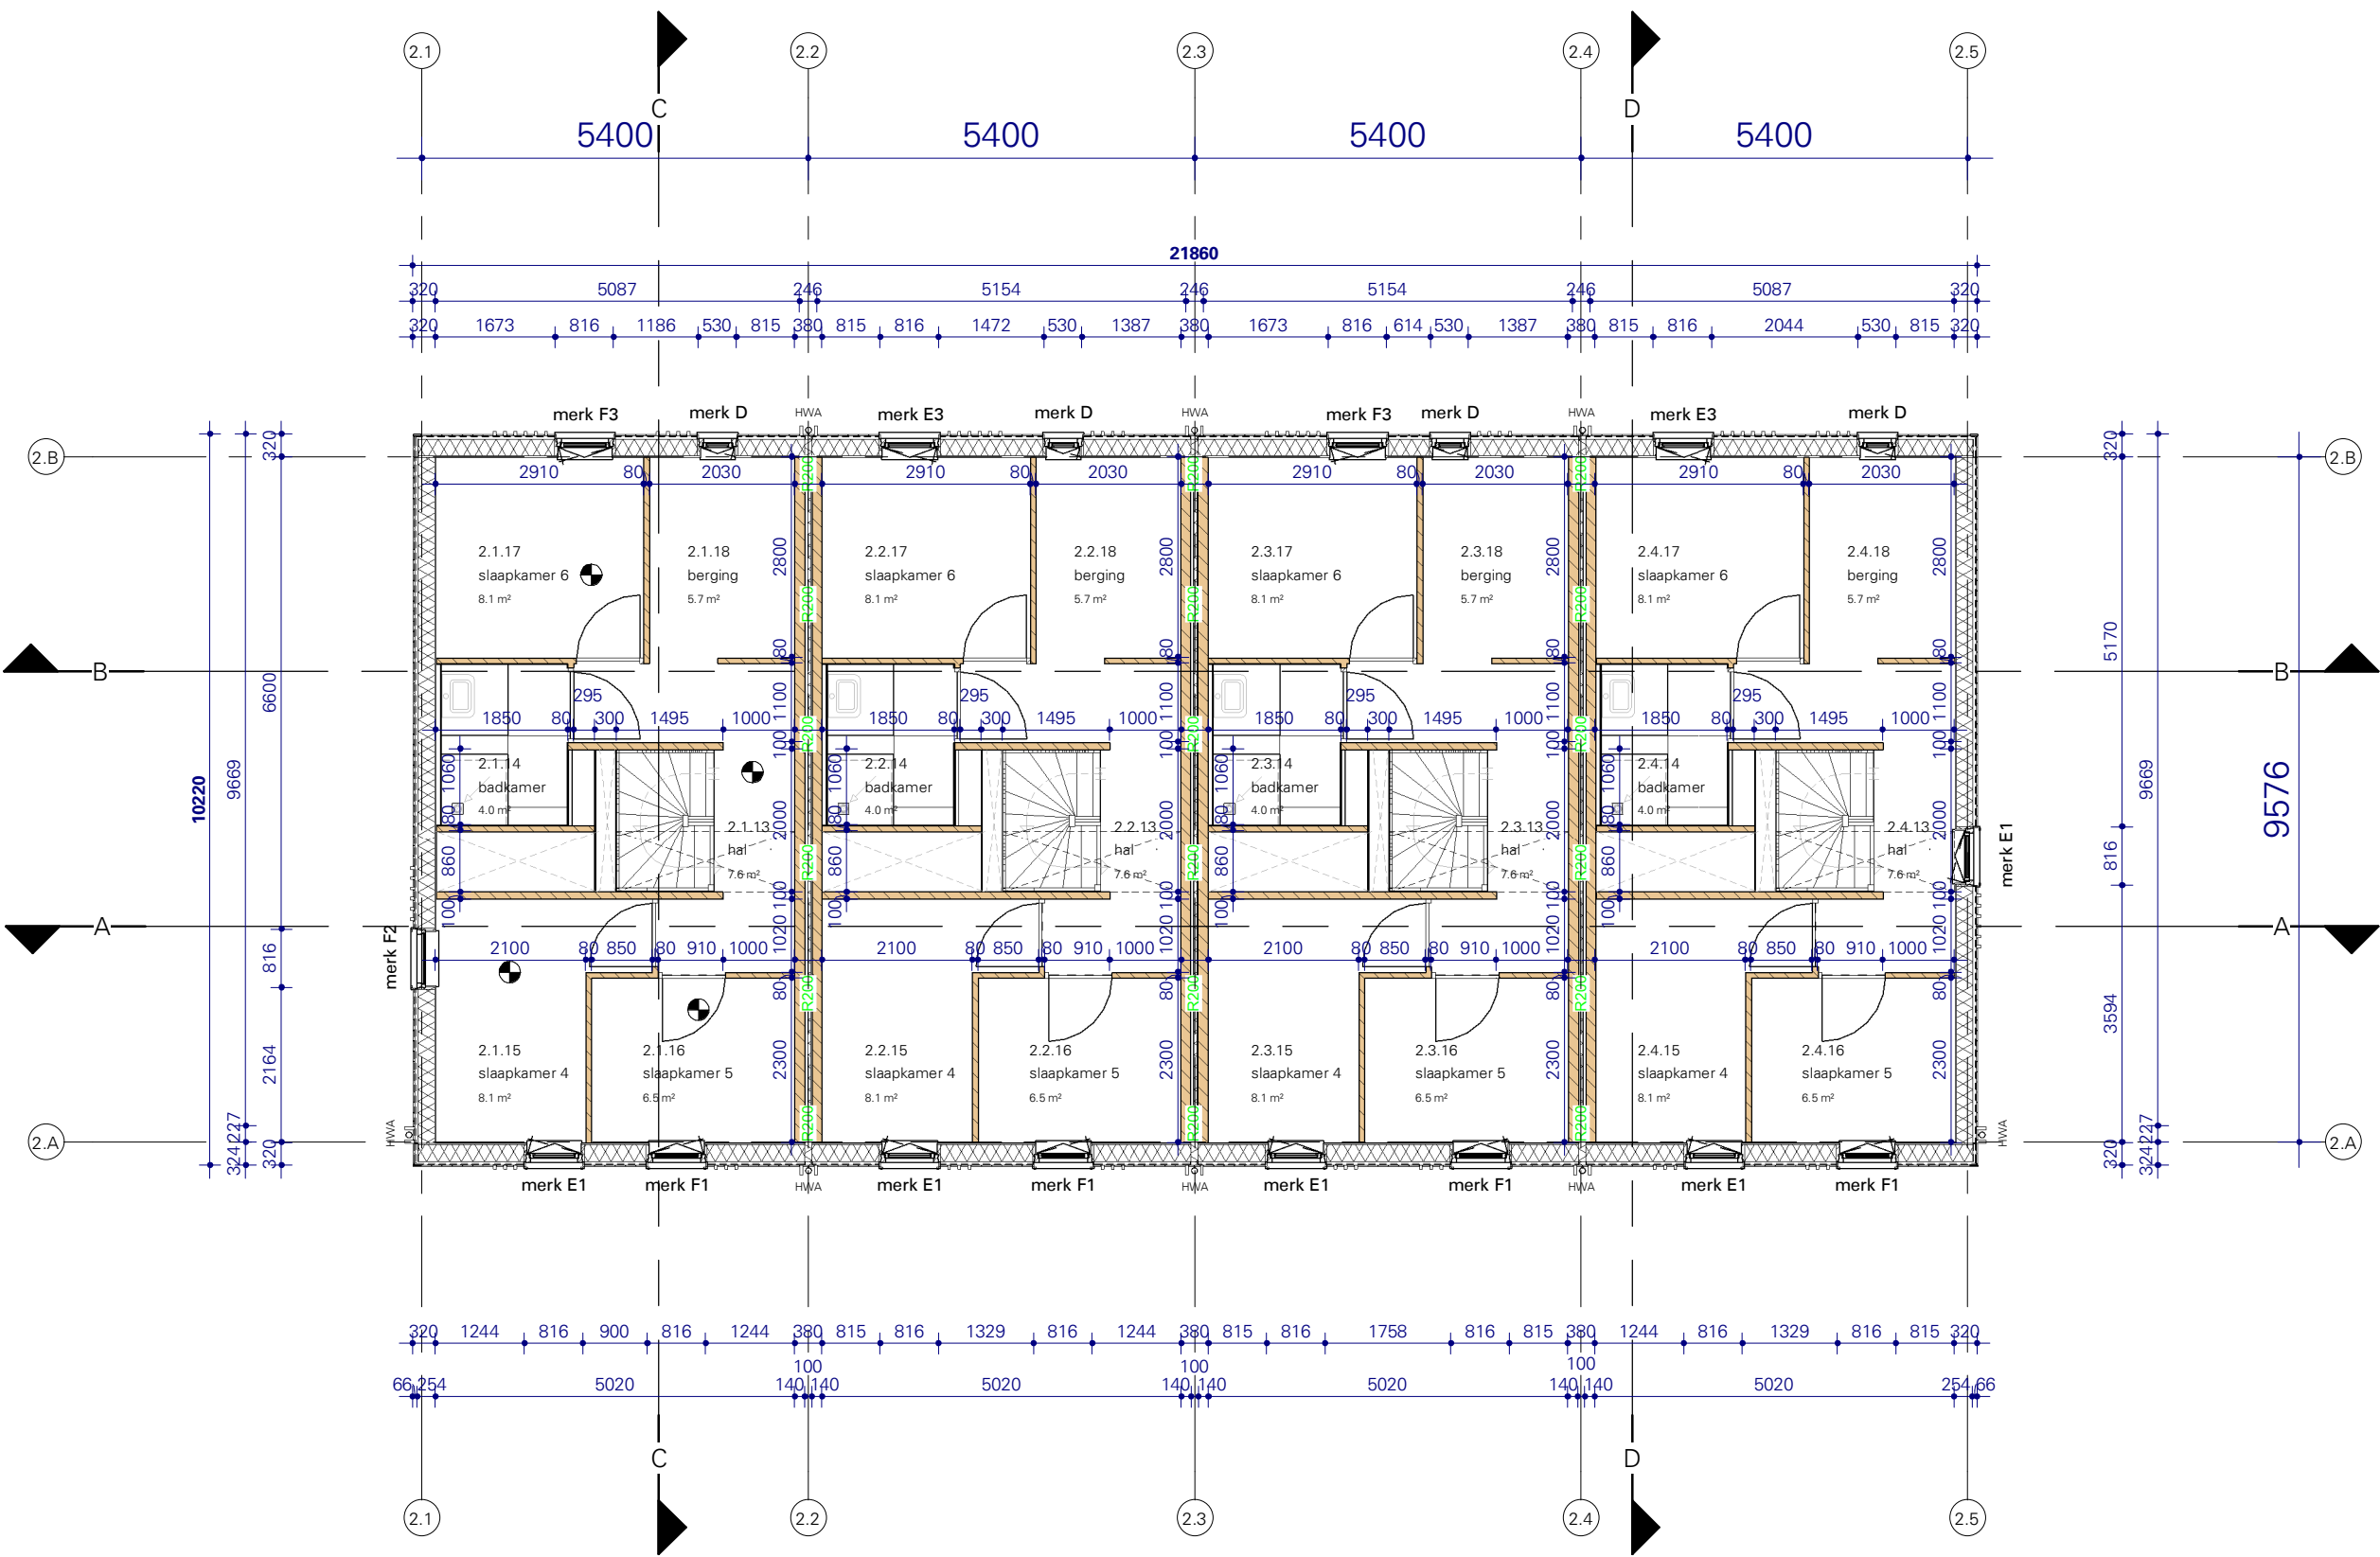

Plattegrond tweede verdieping - Blok B

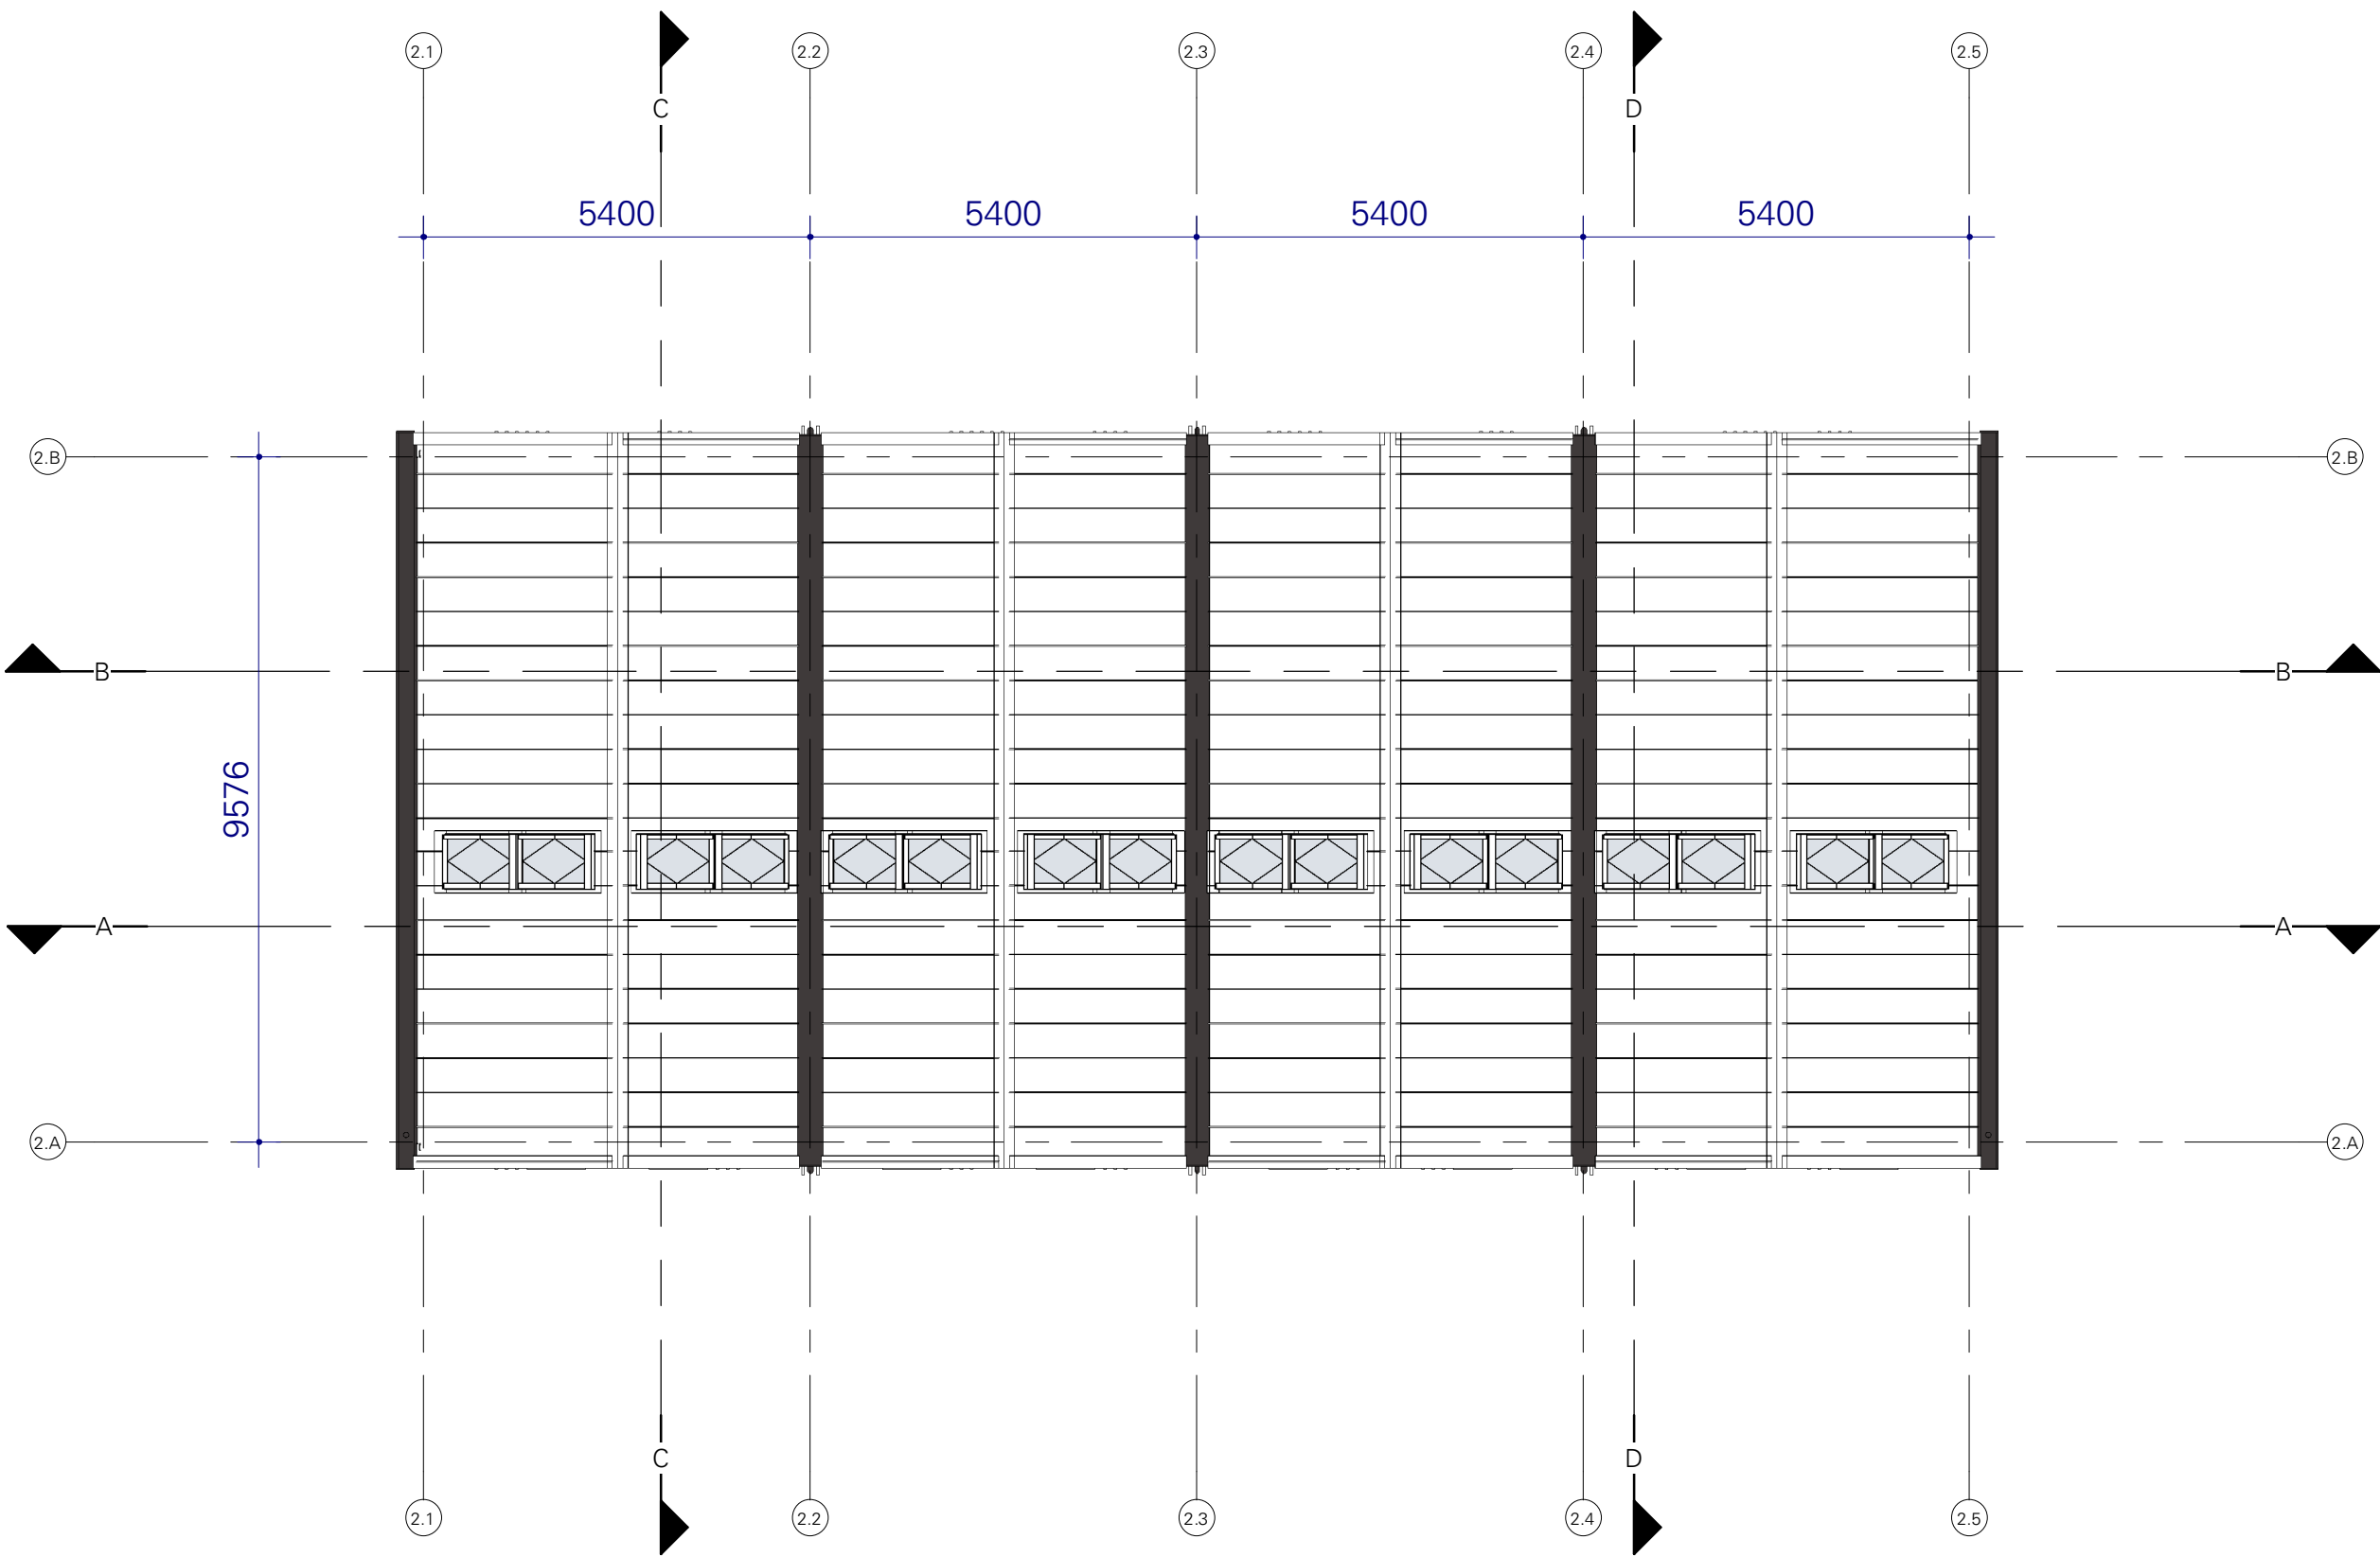

Plattegrond derde verdieping - Blok B

RENNVOOI | ALGEMEEN

- ENTREE De toegang tot de woning
HSB-wand 19+235mm
- 19mm Eika/Vita binnenplaat,
- 38x235mm stijlen h.o.h. 600mm,
+houtvezel isolatie (Gutex Thermoflex)
(langsegevels niet constructief,
kopgevels constructief)
- WM Opstelplaats wasmachine
KL Kruipluik 600x800mm
brandscheiding WBDBo 60minuten +
R200
- rookmelder
- CLT (woningsscheidende-)wand
- Ruimte voorzien van vloertegels

Gegevens Trap:
- aantrede minimaal 130mm
- optrede 186.7mm
- trap breedte 960mm
- trap hoogte 2800mm
- aan loopzijde voorzien van leuning

Gegevens vloerscheiding:
- minimale hoogte 1000mm

M2409
WONINGEN SHELTER CONCEPT -
PRINS HENDRIKKADE, MEPEL

opdrachtgever
WVG Ontwikkeling BV
ontwerper
PLATTEGRONDEN - BLOK B
fase
definitief ontwerp
datum
07-11-2025
status
INDIENING
datum gewijzigd
tekeningsnummer
DO-B02-10
schaal en afmeting
1:100 | LA1
ontwerp
Martin Huskes | Sam Knulff
uitwerking
George Shamo | Chris Hanschen
bestand
Autodesk Docs://Meppel_conceptwoningen Shetr Prins Hendrikade (M2409)/M2409_BWK_AVM_Woningen Shetr concept - Prins Hendrikade.rvt
Lonnekerspoorlaan 114d
7522 JM Enschede
053-7400777
enschede@architectenvoormorgen.nl
www.architectenvoormorgen.nl
Autodesk Docs://Meppel_conceptwoningen Shetr Prins Hendrikade (M2409)/M2409_BWK_AVM_Woningen Shetr concept - Prins Hendrikade.rvt