


L(41) 41

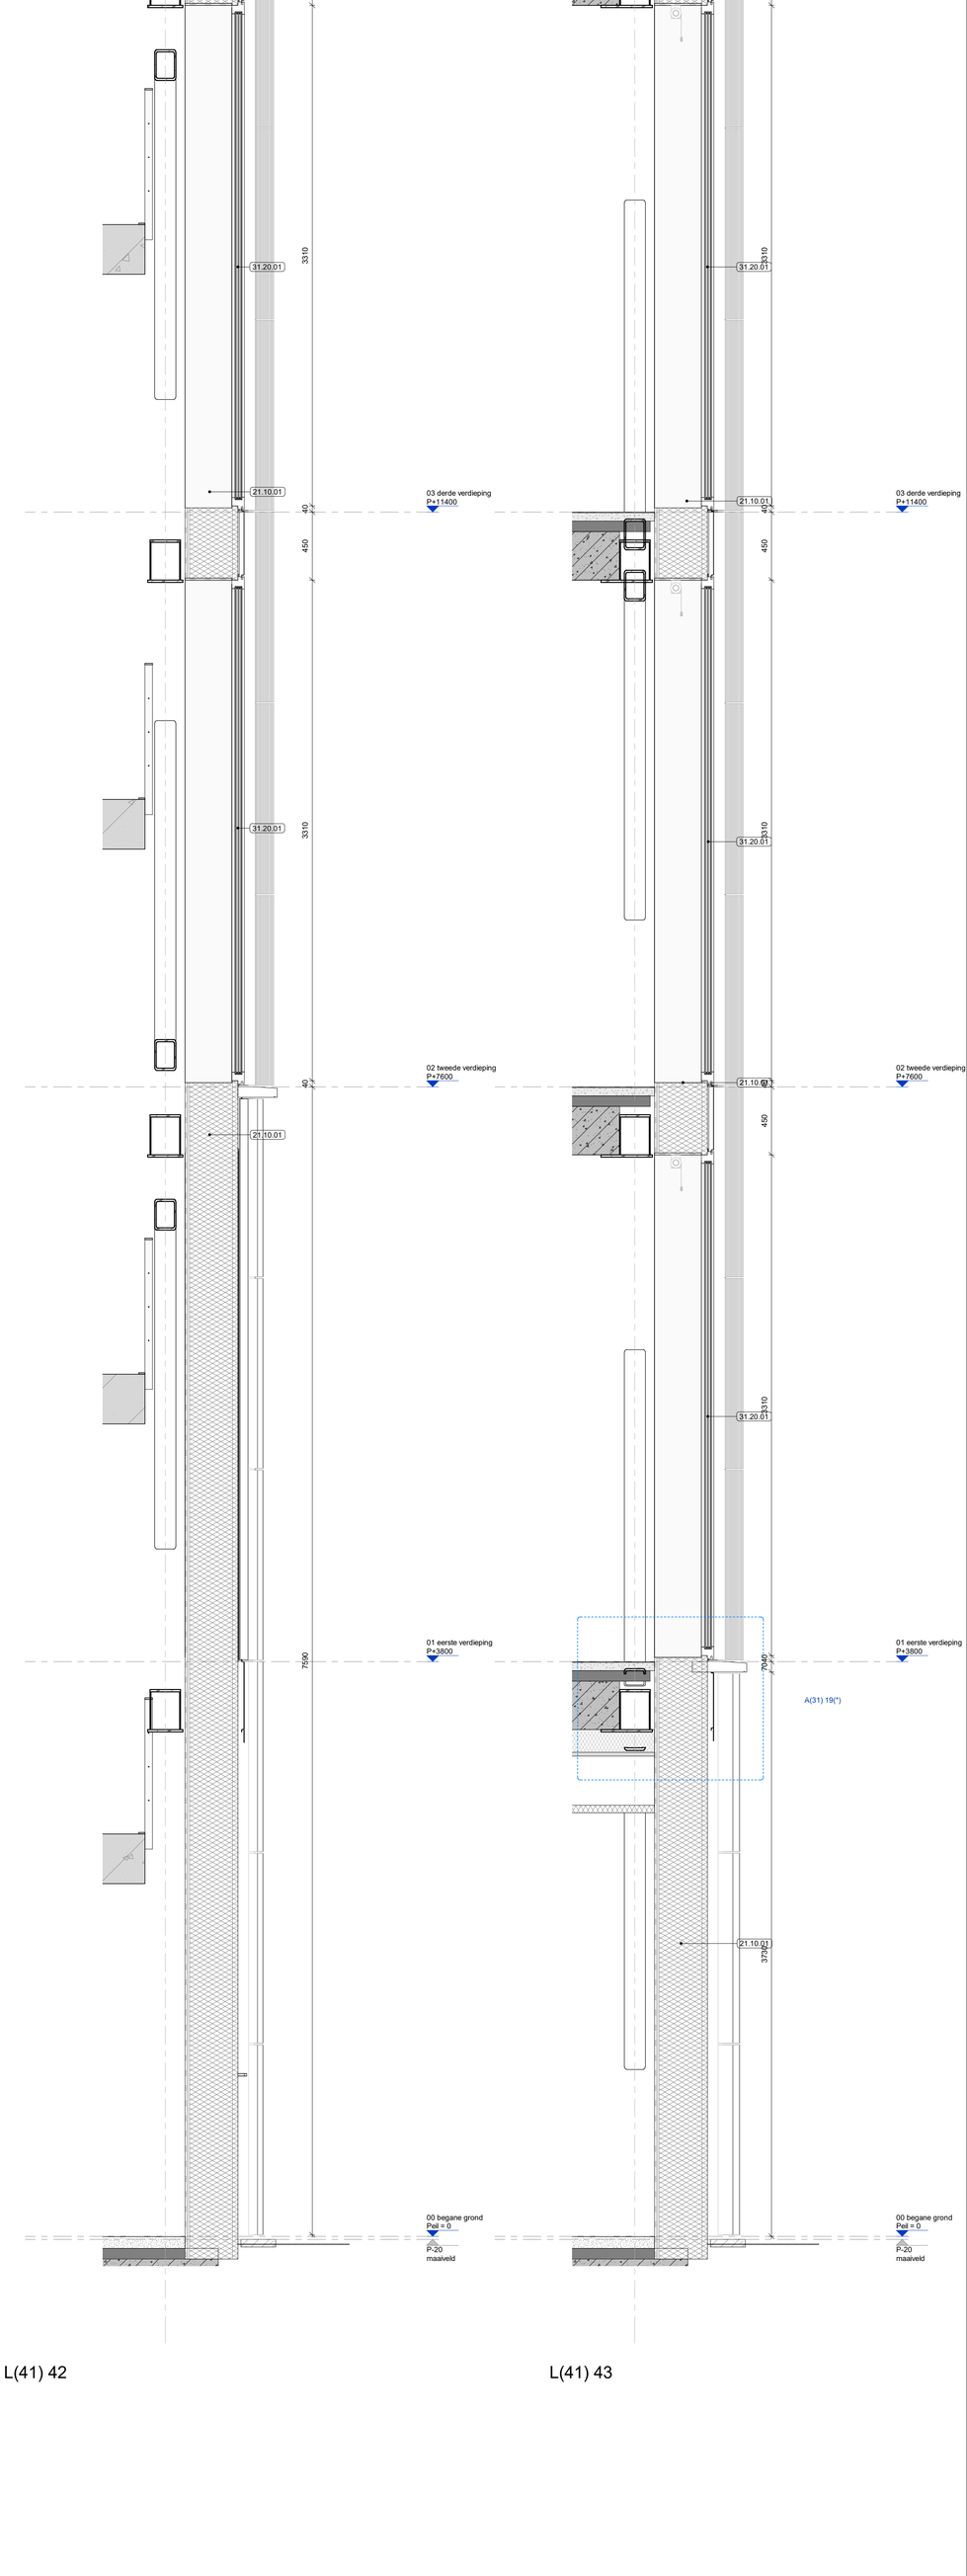

L(41) 42

L(41) 43

L(41) 44 tweede verdieping

L(41) 45 eerste verdieping

L(41) 46 begane grond

architectenbureau cepezed b.v.

ezelsveldlaan 61
2611 rv delft nl
t +31 15 215 0000

post@cepezed.nl
www.cepezed.nl

opdrachtgever
gemeente Haarlemmermeer
werk
gemeentehuis Haarlemmermeer
fase
wabo
datum
01/12/23
schaal
1:20
formaat
A0XL1
getekend
cch
gecontroleerd
sbl
gewijzigd
02/02/24

tekening
fragment as 18-19 & as E

1226
L(41)
41-46

cepezed