# RUIMTELIJK KWALITEITSPLAN

plankaart | datum: 8 april 2021 | schaal 1:500

SHT02Z 01464G0000

SHT02Z 01453G0000

bestaande beukenhaag

gazon

bestaande bomen

nieuwe haag

nieuwe sierbomen

erf

nieuwe sloot

grasstenen

woning

terras

nieuwe haag

nieuwe haag

gazon

greppel als grens privé zone

nieuwe houtwal met ruigte (els, berk, beuk)

2E

SHT02Z 01339G0000

SHT02Z 01554G0000

nieuwe fruitbomen

SHT02Z 01338G0000

T02Z 01382G0000

nieuw loophek

nieuwe els

SHT02Z 01555G0000

rietmoeras

bestaand agrarisch perceel omvormen tot natuurontwikkeling

rietmoeras

nieuwe els

nieuw openbaar graspad

nieuwe berken

nieuw openbaar graspad

SHT02Z 01116G0000

SHT02Z 00685

bestaand agrarisch perceel

nieuwe sloot

SHT02Z 01117G0000

nieuwe houtwal met ruigte (els, berk, beuk)

bestaand agrarisch perceel

SHT02Z 01341G0000

nieuw graspad

SHT02Z 01135G0000

10A-12

2

SHT02Z 01136G0000

14

SHT02Z 01340G0000


nieuw loophek


the Citadel Company


ARCHITECTENBUREAU

# RUIMTELIJK KWALITEITSPLAN

principeprofiel | datum: 8 april 2021 | schaal 1:200

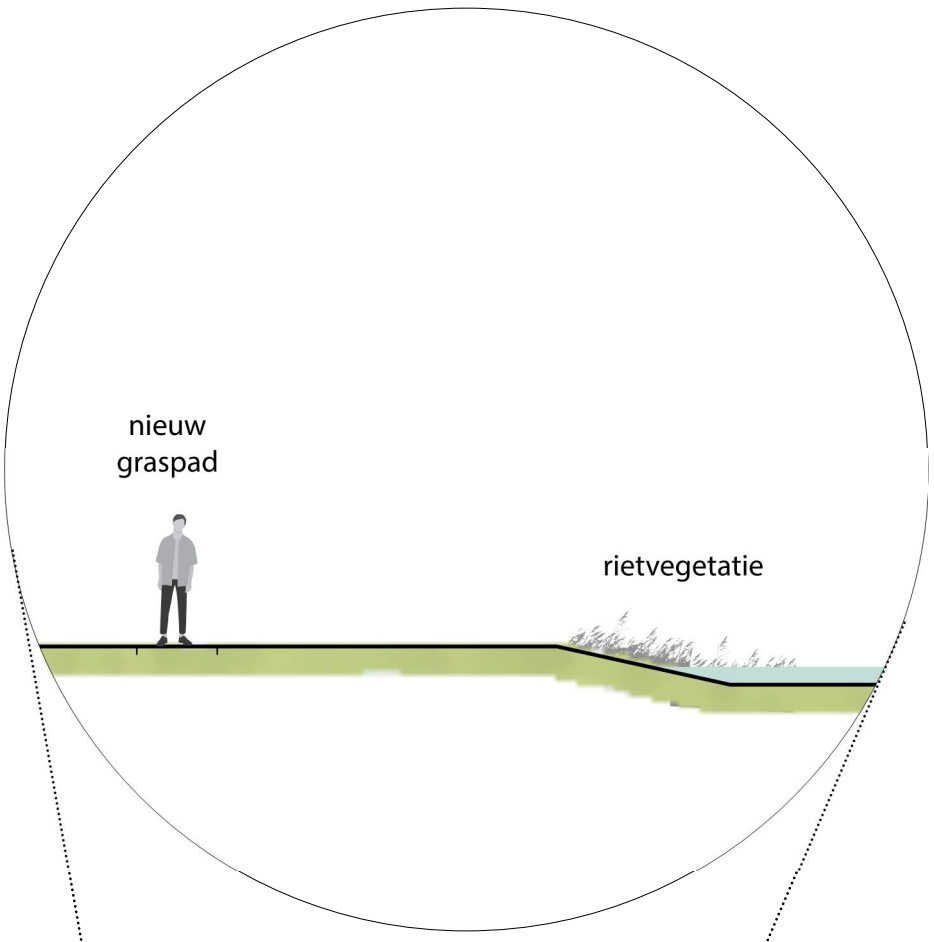

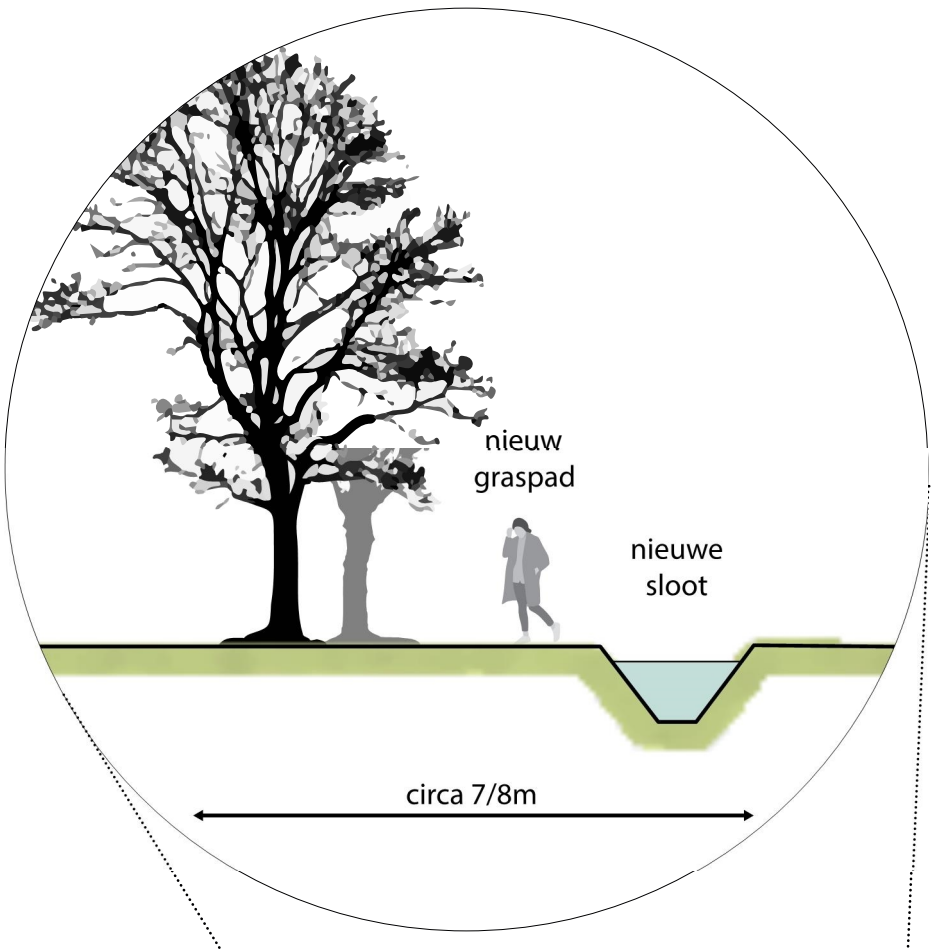

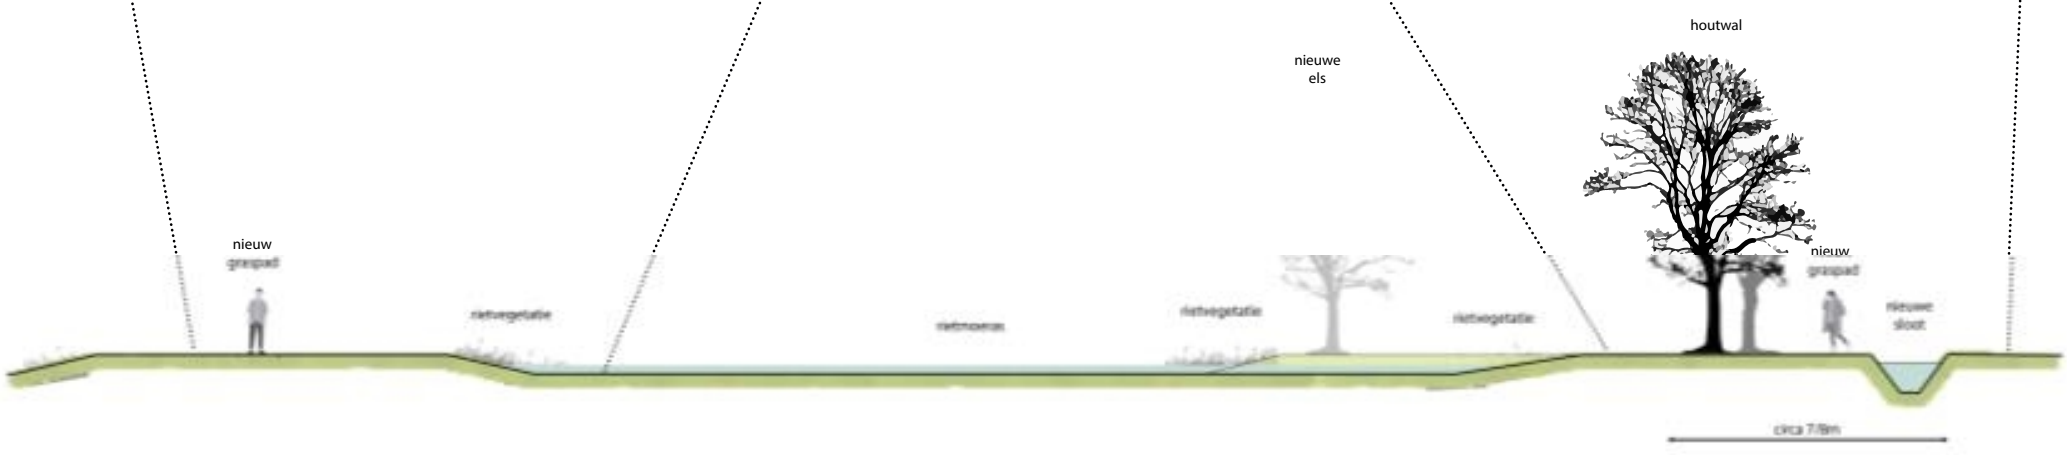




the Citadel Company
ARCHITECTENBUREAU