


DORPSHART 2027 - BOEKEL

DEFINITIEF ONTWERP

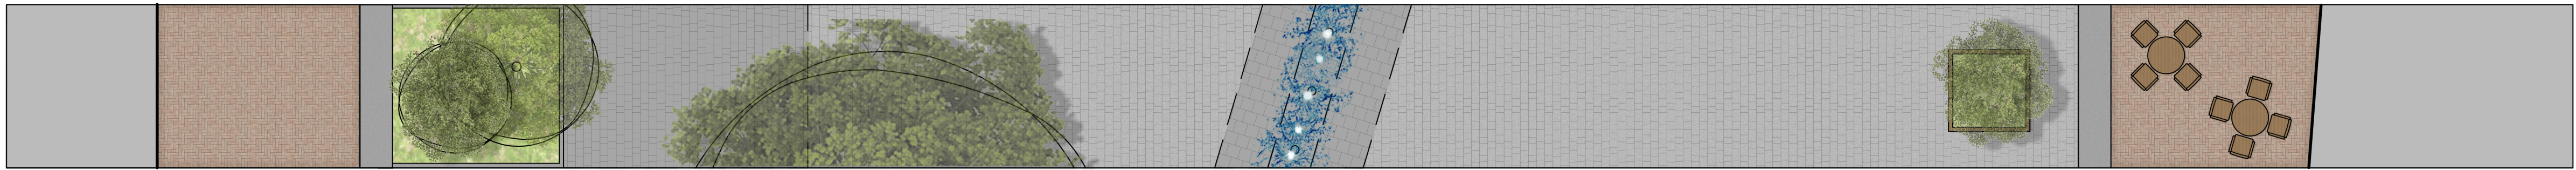

GEBOUW	TROTTOIR	BAND	BEPLANTING	PLEIN (RUBBANG)	PLEIN	WATERPELEMENT	PLEIN	PLANTENBANK	BAND	TROTTOIR	GEBOUW
3.00	2.00	2.00	2.00	10.00	10.00	1.00	10.00	2.00	2.00	2.00	3.00
	verhardend vwb recreatieve band, roodbruin	verhardend band		verhardend roodbruin	verhardend grijs		verhardend grijs		verhardend band	verhardend vwb recreatieve band, roodbruin	

0 10m

formaat A1

3714
werknummer

DRS02
bladnummer

project
BOEKEL

tekening
DEFINITIEF ONTWERP
DOORSNEDE 02

school
1:100

versie
18.11.2025

versie
01.12.2025

MR
MR

MTD
LANDSCHAPSARCHITECTEN

MTD landschapsarchitecten | Zuid-Willemsvaart 142 | Postbus 5225 | 5201 GE 's-Hertogenbosch
T 073 6125033 | F 073 6136665 | E mtd@mtd.nl | I www.mtd.nl

3714_dorpshart Boekel_v02.dwg