


Bestaande situatie (1:500)



Nieuwe situatie (1:500)

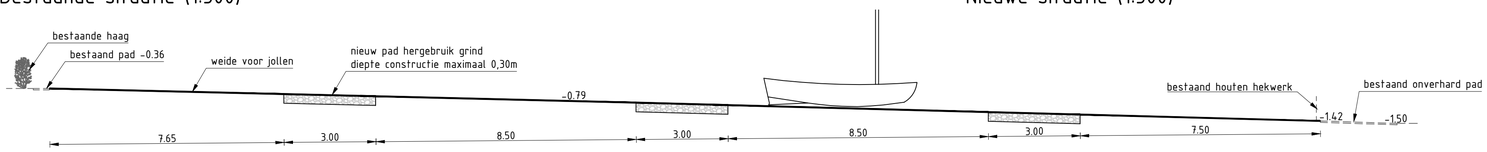

Doorsnede A-A

Schaal 1:50

Opmerking: bestaand profiel wordt in hoogte niet gewijzigd



Bestaande situatie: oppervlak en aantal jollen (1:500)



Nieuwe situatie: oppervlak en aantal jollen (1:500)

Legenda

Bestaande situatie

- Ligplaatsen jollen. Verharding van grind / split.
- Terrassen en voetpaden. Verharding van tegels e.d. elementen.
- Aanlegsteigers
- Bomen, diverse soorten.
- Hagen, liguster en coniferen.
- Opgaande en inheemse heesterbeplanting.
- Gras (gazons).
- Weide.
- Metalen hekwerk ca. 1,00 en 1,50 m hoog.
- Houten weidehek ca. 1,20 m hoog.
- Bebouwing

Nieuwe situatie

- Ligplaatsen jollen. Verharding van grind / split.
- Terrassen en voetpaden. Verharding van tegels e.d. elementen.
- Aanlegsteigers
- Nieuwe bomen: ratelpopulier, moseik en paardenkastanje.
- Bestaande bomen, diverse soorten.
- Nieuwe haag: liguster hoogte ca. 1,00 m. Afscherming jollenveld.
- Bestaande hagen, liguster en coniferen.
- Opgaande heesterbeplanting, inheems, karakter geriefhoutbosje
- Bestaande opgaande en inheemse heesterbeplanting.
- Gras (gazons).
- Weide.
- Metalen hekwerk ca. 1,00 en 1,50 m hoog.
- Houten weidehek ca. 1,20 m hoog.
- Bebouwing

Versie nr.	Datum	Get.	Con.	Wijziging
3				
2				

IDDS
maakt ontwikkelen mogelijk
IDDS
't Gravendijckseweg 37
2201 CZ Noordwijk
IDDS.NL
Postbus 126
2200 AC Noordwijk
info@idds.nl
T 071 - 402 85 86

Opdrachtgever

KWV De Kaag - Warmond

Project

Inpassing jollenveld - Locatie Sweilandpolder

G84

Formaat:	A1
Schaal:	1:500
Status:	Concept
Datum:	19-04-2024

Tekeningnummer	Versie nr.	Blad nr.
A1522-VO-JO-01	0.1	1/1