

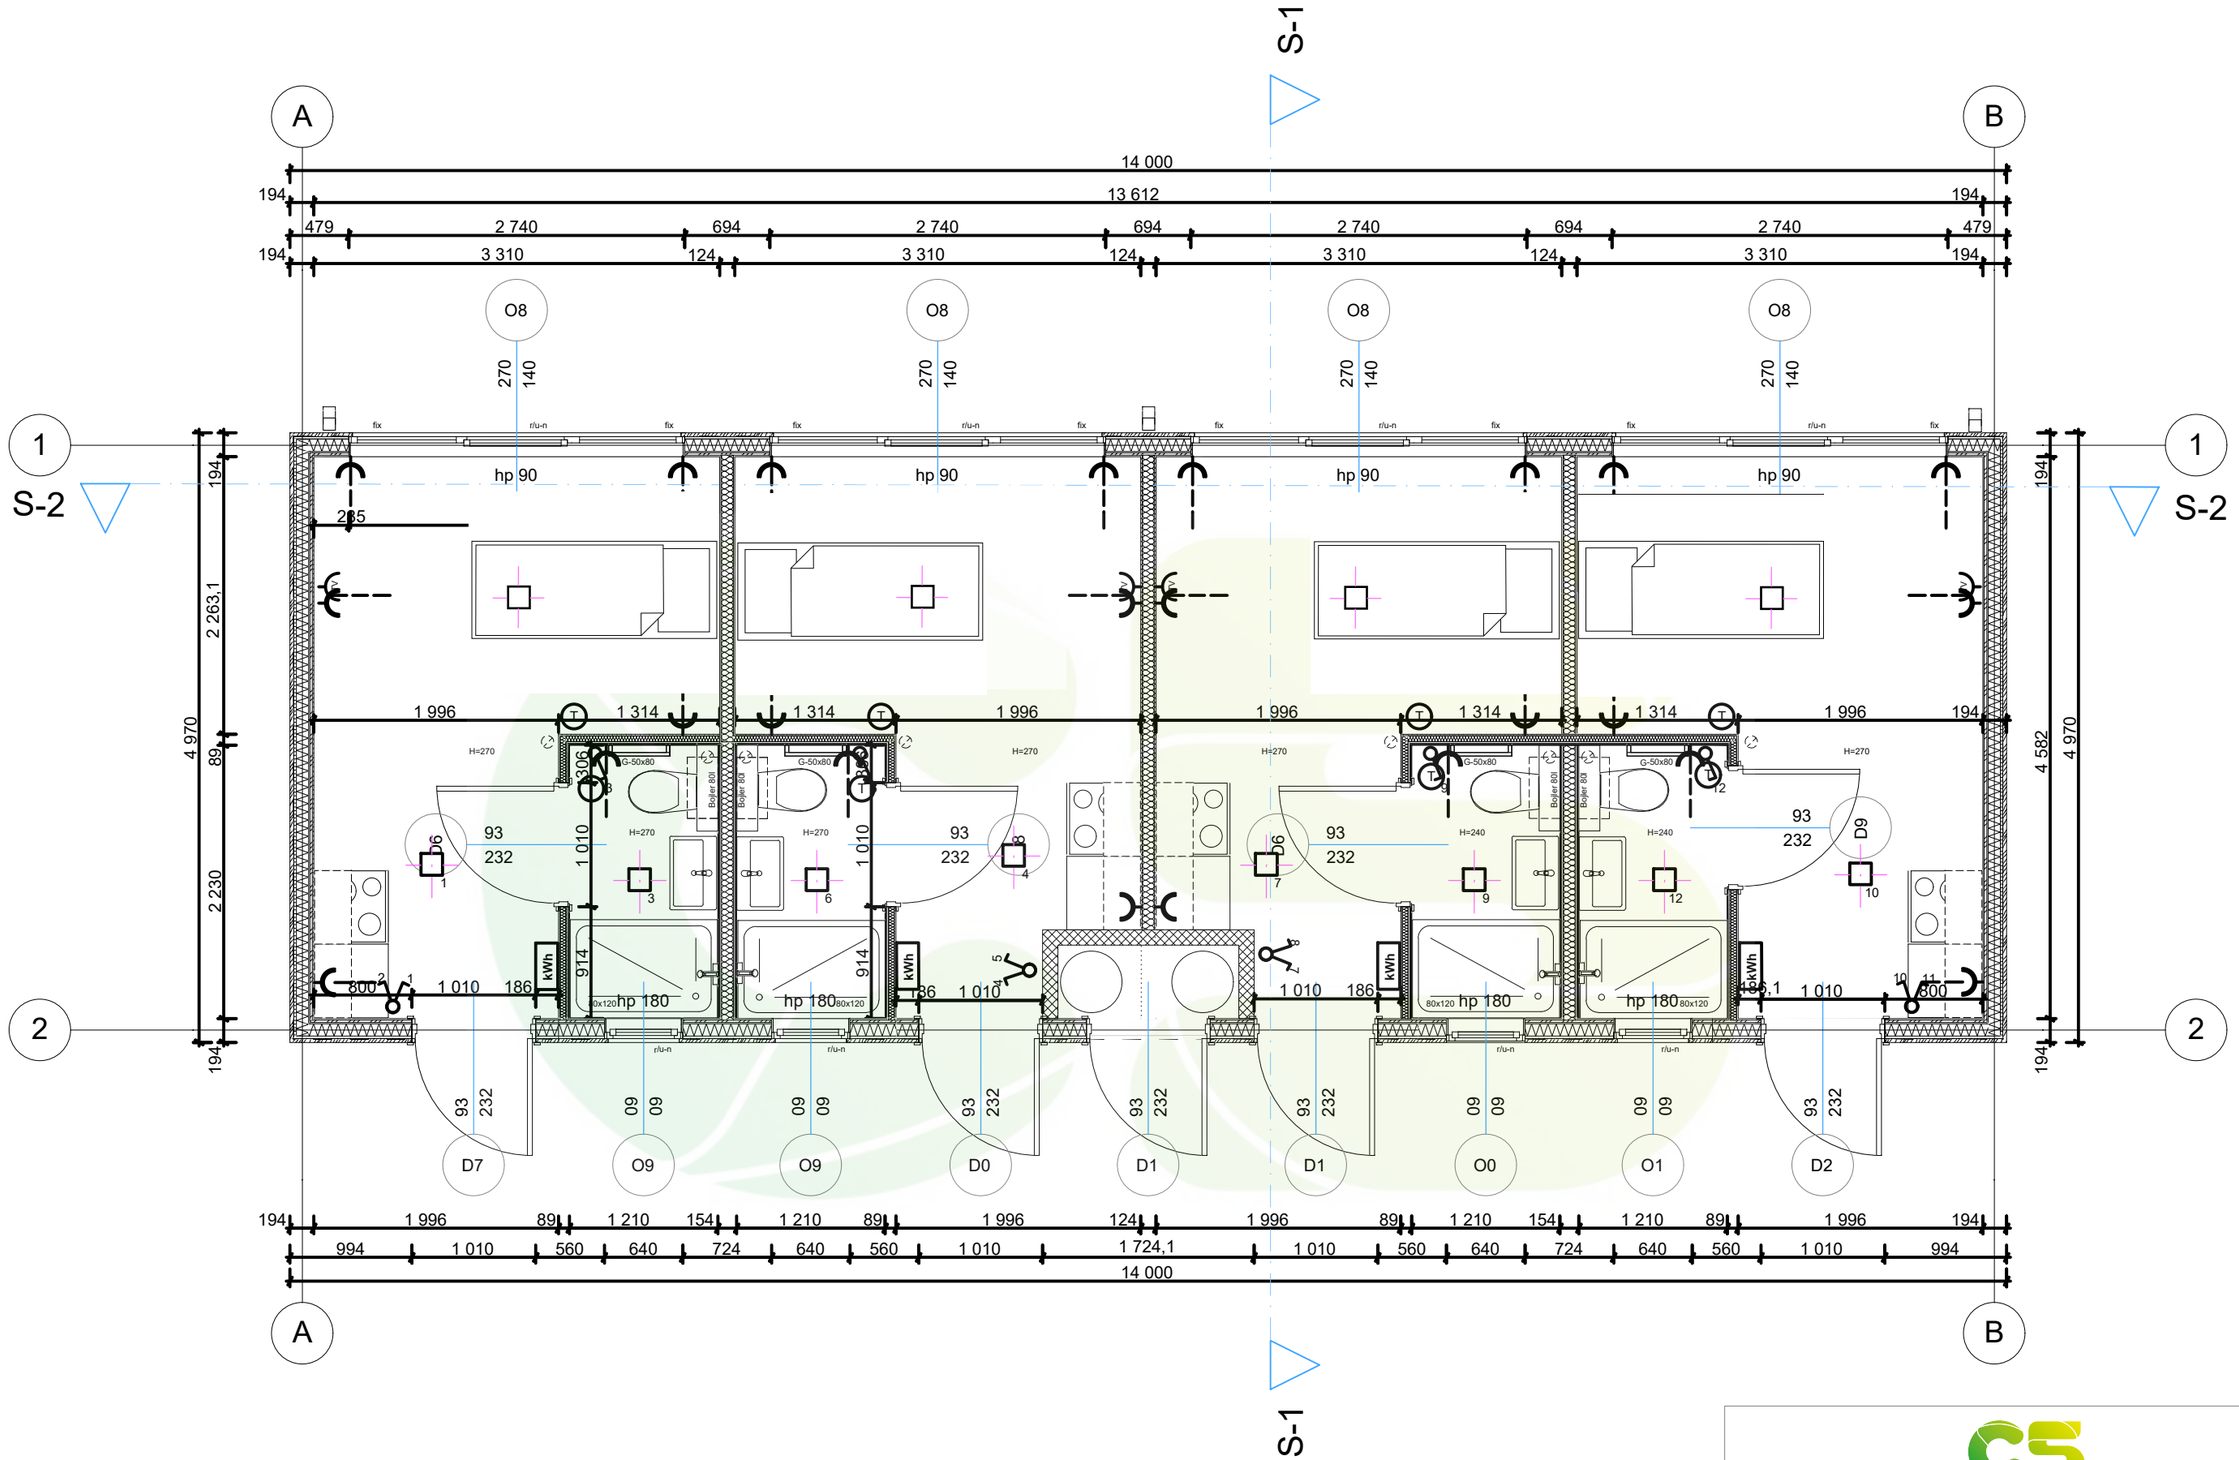


Bouw & ontwikkeling B.V.


NAZWA MODUŁU/ KLIENT: PARIS/C5 BOUW			
NAZWA RYSUNKU: RZUT ZBIORCZY			
DATA: 2025-02-10	SKALA: 1:50 A3	NR. RYS.: P/EC-01-RZ	REWIZJA: A

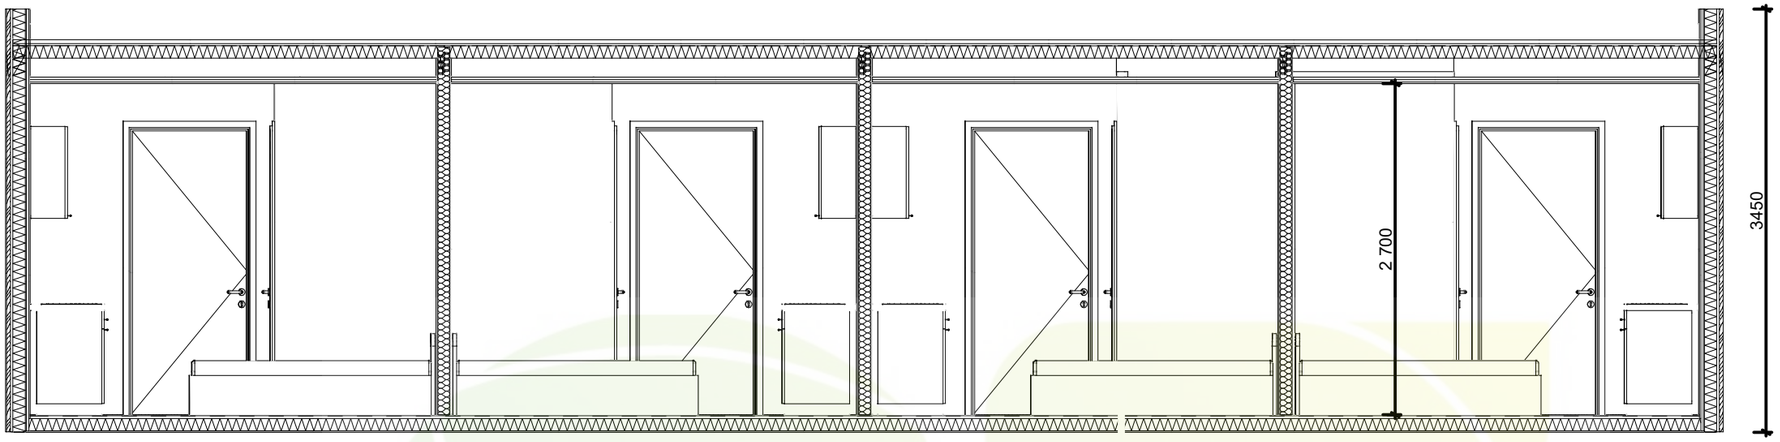

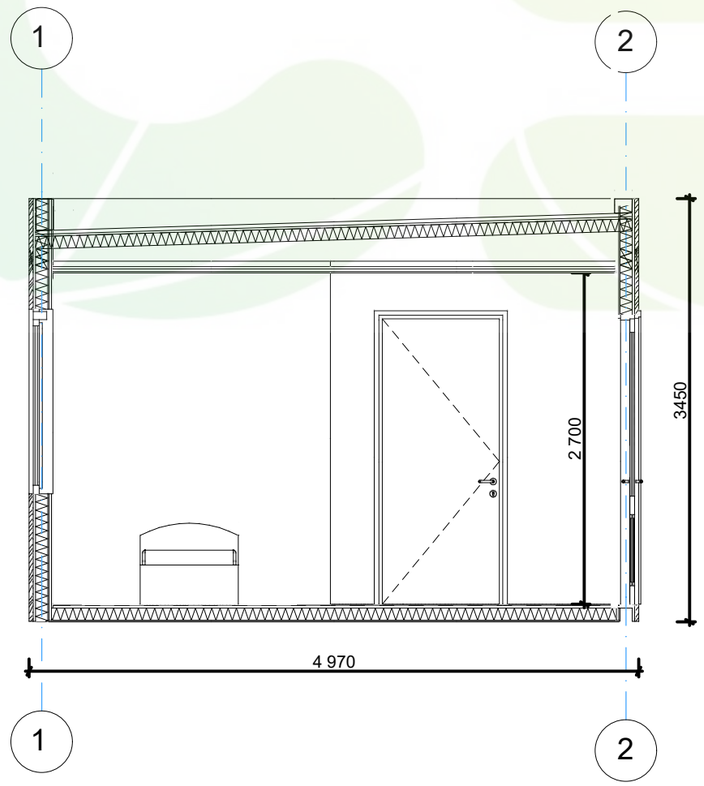


Bouw & ontwikkeling B.V.


NAZWA MODUŁU/ KLIENT: PARIS/C5 BOUW			
NAZWA RYSUNKU: PRZEKROJE			
DATA: 2021-03-26	SKALA: 1:50 A3	NR. RYS.: P/EC-02-P	REWIZJA: A

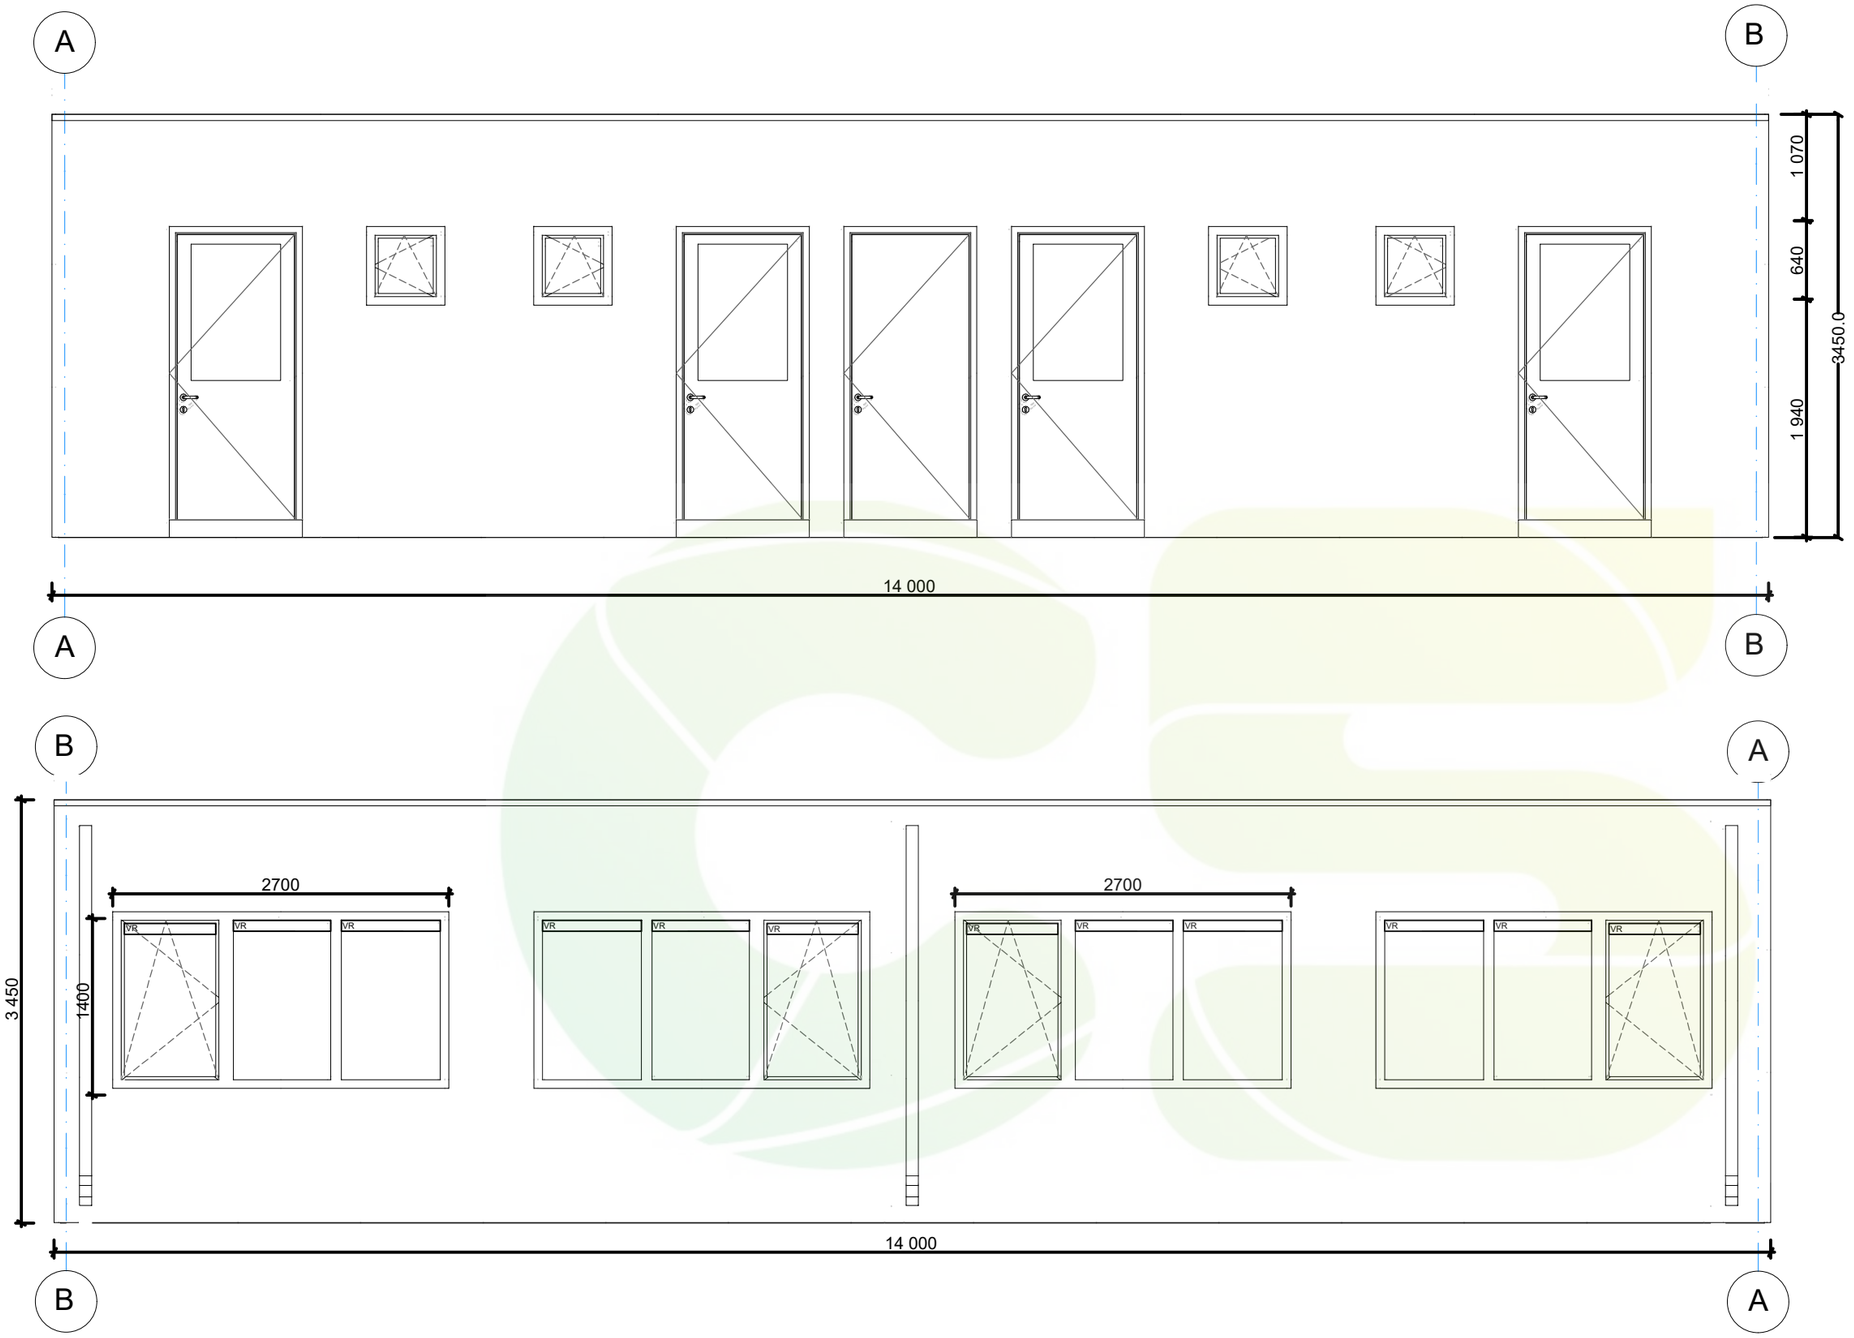

Bouw & ontwikkeling B.V.

NAZWA MODUŁU/ KLIENT:			PARIS/C5 BOUW
NAZWA RYSUNKU:			ELEWACJE 1 i 2
DATA: 2021-03-26	SKALA: 1:50 A3	NR. RYS.: P/EC-03-E1i2	REWIZJA: A

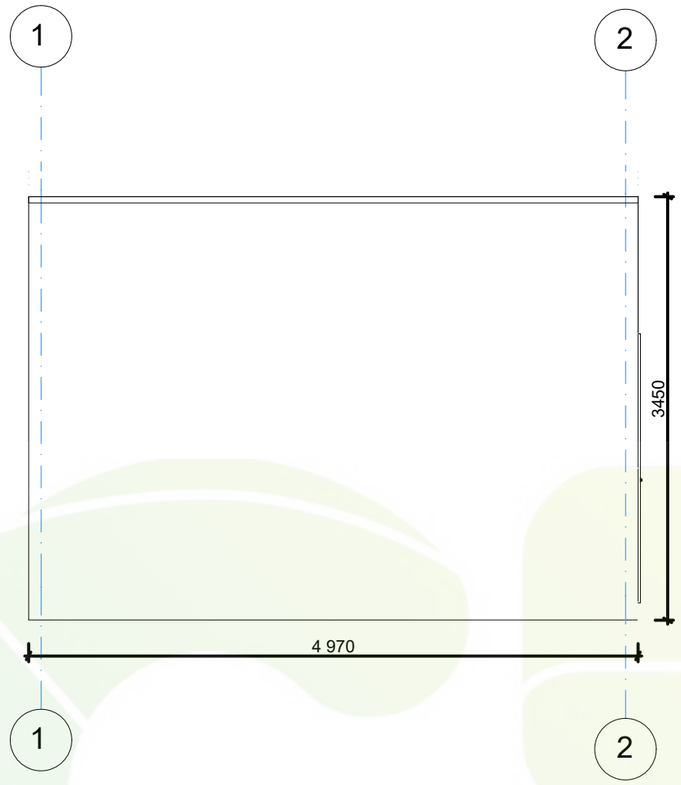

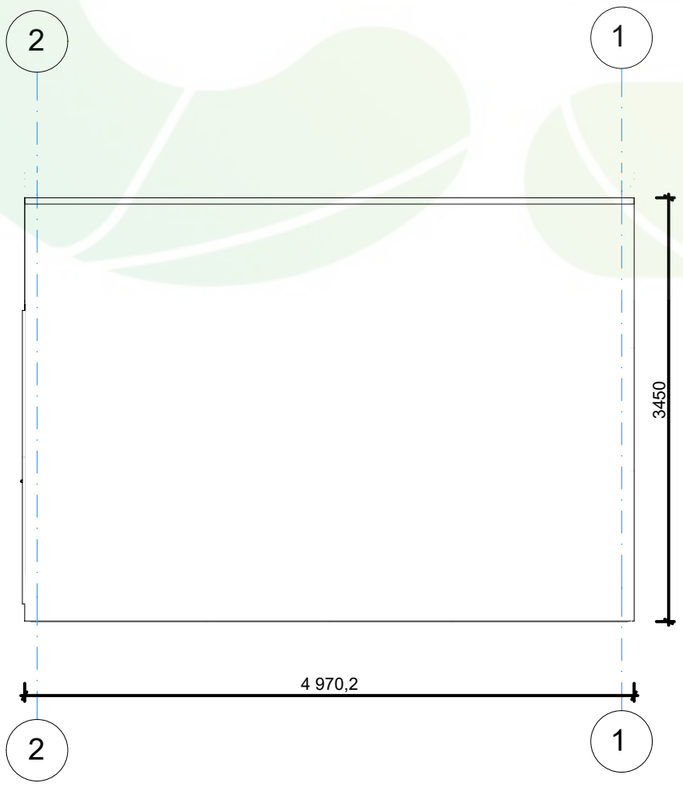

Bouw &
ontwikkeling B.V.

NAZWA MODUŁU/ KLIENT:

PARIS/C5 BOUW

ELEWACJE 3 i 4

DATA:	SKALA:	NR. RYS.:	REWIZJA:
2021-03-26	1:50 A3	P/EC-03-E 3i4	A