De terugkeer van de Valtherschans

Valthe
Plaatselijk Belang

De Valtherschans

Informatie boekje



1

Inhoudsopgave

1. Inhoudsopgave 2
2. Voorwoord 3
3. Waar wordt aan gewerkt? 4
4. Ontstaan van de Valtherschans 5
5. Wat was de oppervlakte van de Valtherschans? 6
6. Wat is er al gerealiseerd? 7
7. De weg naar de realisatie van de Valtherschans 9
8. Tocht van Bommen Berend 11

Literatuur

- *Westing, H. van, 2012. Drie Drentse Schansen. Zwartendijksterschans, Emmerschans, Katshaarschans. Groningen Archaeological Studies, volume 20. Barkhuis, Eelde.*
- *RAAP Drachten*

Zonder inzet van onderstaande mensen was dit project niet gelukt:

• Joep Mittelmeijer	Vrijwilliger	
• Rinus van Venrooij	Vrijwilliger	(oud) Voorzitter PBV
• Hans van Westing	Vrijwilliger	
• Peter Frikken	Vrijwilliger	
• Jan Seton	Burgemeester	Gemeente Borger-Odoorn
• Freek Buijtelaar	(oud) Wethouder	Gemeente Borger-Odoorn
• Albert Trip	(oud) Wethouder	Gemeente Borger-Odoorn
• Aries Kuiper	Projectleider	Gemeente Borger-Odoorn
• Marjo Montfort	Adviseur	Adviesbureau Libau
• Wilfried Reuvers	Ontwerper	Bedrijf voor Groene ruimtes
• Bert Beijersbergen	Ontwerper	Bureau Grafique
• Luit Hummel	Adviseur	BOKD
• Alexandra Mars	Adviseur	Provincie Drenthe
• Ko Lenting	Archeoloog	RAAP
• Jan Kort	Kraanmachinist	Aannemersbedrijf Kort
• Remco Schipper	Projectleider	Aannemersbedrijf Hemmen
• Jeffrey Hoesen	Uitvoerder	Aannemersbedrijf Hemmen
• Roy van d Scheer	Eigenaar	't Perron
• Martin Eising	Directeur	Coöperatieve Rabobank

Namens het bestuur van Plaatselijk Belang Valthe en onze dorpsbewoners hartelijk dank daarvoor!

2

Voorwoord

Door een gezamenlijke inspanning van Plaatselijk Belang Valthe, de gemeente Borger-Odoorn, bedrijven en vrijwilligers is er een mooi project tot stand gekomen, te weten ‘De terugkeer van de Valtherschans’.

Het zichtbaar en leefbaar maken van de historische Valtherschans die een onderdeel uitmaakt van de identiteit en trots van het dorp Valthe.

De eerste doelstelling is gehaald maar daarmee is het nog niet klaar. Wij willen samen met u invulling geven aan de tweede doelstelling van de Valtherschans:

Een ontmoetingsplek waar dorpsbewoners en bezoekers elkaar kunnen ontmoeten en kennis nemen van de historie.

We roepen onze dorpsbewoners op om met ideeën te komen.
Heb je een leuk idee kom er mee!

Met vriendelijke groet,

Hans de Waal Malefijt
voorzitter Plaatselijk Belang Valthe



Op deze afbeelding ziet u het type kanon dat op de Valtherschans heeft gestaan in 1621.

Valthe
Plaatselijk Belang

Waar wordt aan gewerkt?

Wat dient er de komende jaren nog plaats te vinden?

- **Lesbrieven voor jong en oud;**
- **Een kabouterpad voor de kleinste kinderen;**
- **Een waterput, kanonnen, schandpaal, keienverharding op het binnenterrein;**
- **Informatieborden, banken en picknick-sets;**
- **Verwijzingsborden naar de Schans;**
- **Beheer en onderhoud voor dit project;**
- **Evenementen organiseren.**






4

Ontstaan van de Valtherschans

Het was onrustig in de jonge Republiek der Zeven Verenigde Nederlanden. Om de vijanden buiten de deur te houden was het noodzaak om de grenzen te beschermen met verdedigingswerken Voor de verdediging van het noordoostelijke deel van de Zeven Verenigde Nederlanden werd gebruik gemaakt van de moerassen die het gebied deels omsloten en ontoegankelijk maakten.

In Valthe hebben wij de Valtherschans, een redoute, dat bestond uit een eenvoudige vierkant verdedigingswerk met uitspringende hoeken.

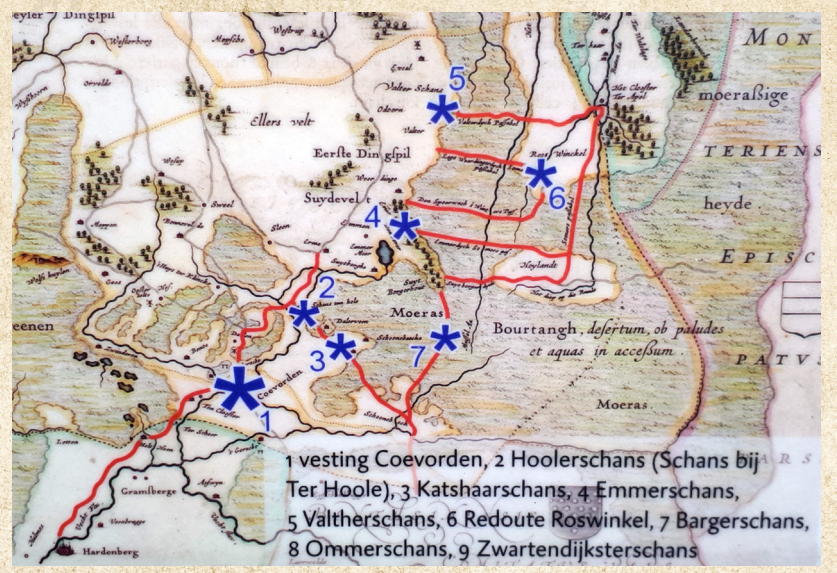


1 vesting Coevorden, 2 Hoolerschans (Schans bij Ter Hoole), 3 Katshaarschans, 4 Emmerschans, 5 Valtherschans, 6 Redoute Roswinkel, 7 Bargerschans, 8 Ommerschans, 9 Zwartendijksterschans

De Valtherschans is in 1621 gebouwd. De weg langs de schans was de verbindingsweg naar het klooster in Ter Apel.

In 1628 werd de redoute verbeterd en vergroot tot een schans door vestingbouwer Jacob Slijp. Coucheron maakte een plattegrond van de schans in 1628.

In 1673 is de Schans deels afgegraven door Munsterse troepen. Volgens de laatst bekende informatie is ze na 1681 weer opgebouwd.

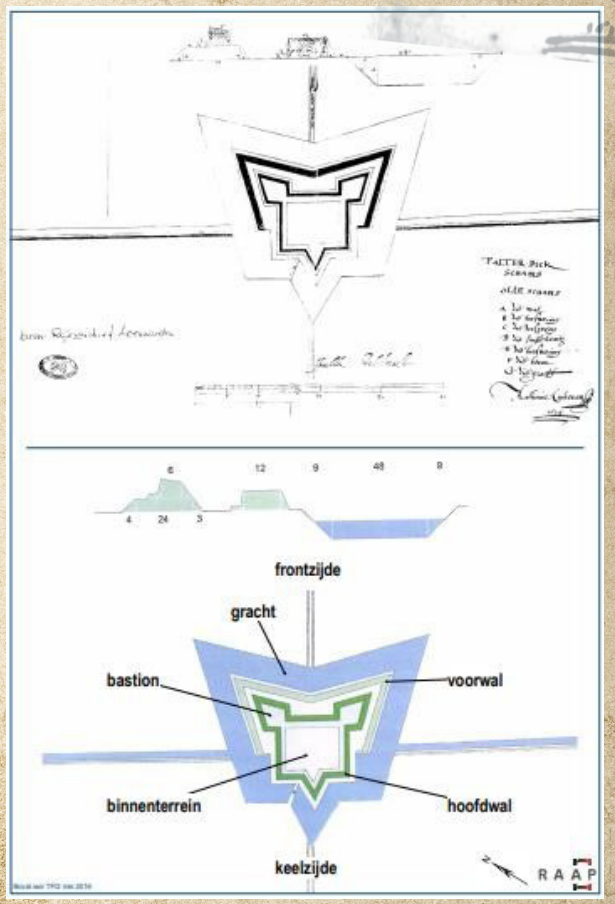

5

Wat was de oppervlakte van de Valtherschans?

Zoals de grondradarbeelden het aangeven, behoort het gehele kruispunt tot aan de Schuttershof tot het terrein de Valtherschans. Het vermoeden is dat er enkele honderden soldaten zich binnen de schans hadden gevestigd.



Valthe
Plaatselijk Belang



6

Wat is er al gerealiseerd?

1. De gracht
Deze heeft een breedte van 12 meter en een diepte van ca 1.20 meter.

2. De aarden wallen
Lage wal wordt voorzien van gras. Deze heeft een bodembreedte van 5 meter, een boven breedte van 2 meter en een hoogte van 1.5 meter. De hoge aarde wal, voorzien van bestrating, heeft een bodembreedte van 7 meter en een bovenbreedte, 2 meter en een hoogte van 2.5 meter.

3. Bastions
De beide bastions met de oprillen (voor de kanonnen) zijn aangelegd.

4. Binnenterreinen
De binnenterreinen worden voorzien van gras.


5. Er is een kanon gevonden
scherven van diverse objecten en de werkelijke locatie van de Schans.









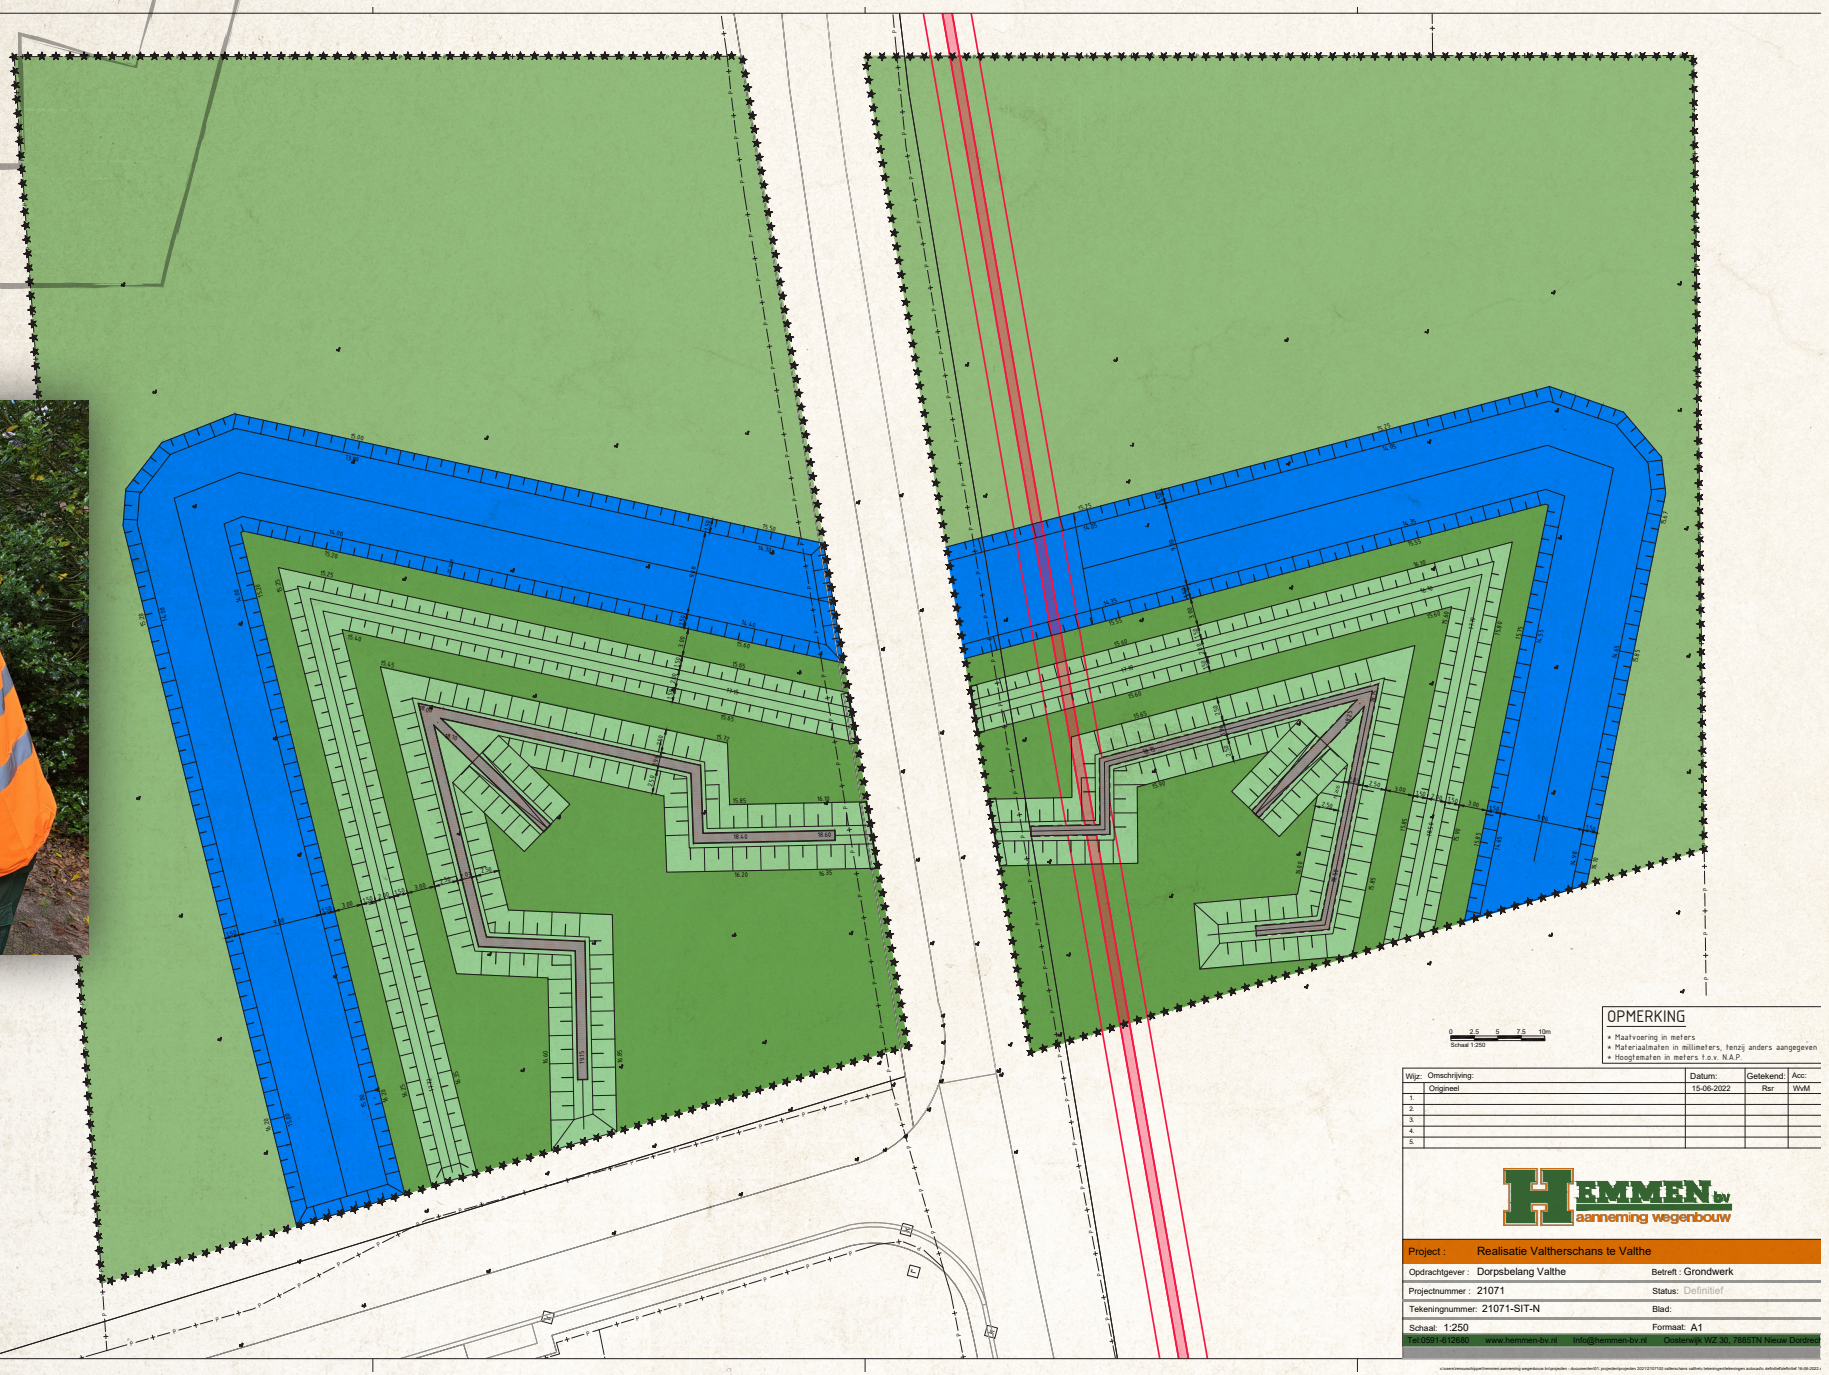

OPMERKING

* Maatvoering in meters
* Materiaalmaten in millimeters, tenzij anders aangegeven
* Hoogtematen in meters t.o.v. N.A.P.

0 2,5 5 7,5 10m
Schaal 1:250

Wijz:	Omschrijving:	Datum:	Getekend:	Acc:
	Origineel	15-06-2022	Rsr	WvM
1.				
2.				
3.				
4.				
5.				

HEMMEN bv
aanneming wegenbouw

Project :	Realisatie Valtherschans te Valthe		
Opdrachtgever :	Dorpsbelang Valthe	Betreft :	Grondwerk
Projectnummer :	21071	Status:	Definitief
Tekeningnummer:	21071-SIT-N	Blad:	
Schaal:	1:250	Formaat:	A1

Tel:0591-612680 www.hemmen-bv.nl info@hemmen-bv.nl Oosterwijk WZ 30, 7885TN Nieuw Dordrecht

7


De weg naar de realisatie van de Valtherschans



Het in kaart brengen van de schans d.m.v. een grondradar



Één van de vele overleggen

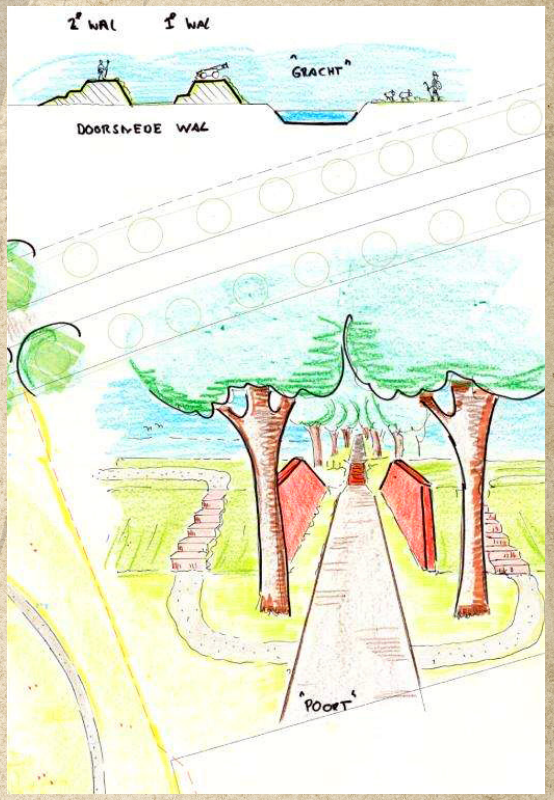


Aanzicht van de schans

Vervolg...



Brochure "De terugkeer van de Valtherschans" - juni en juli 2021

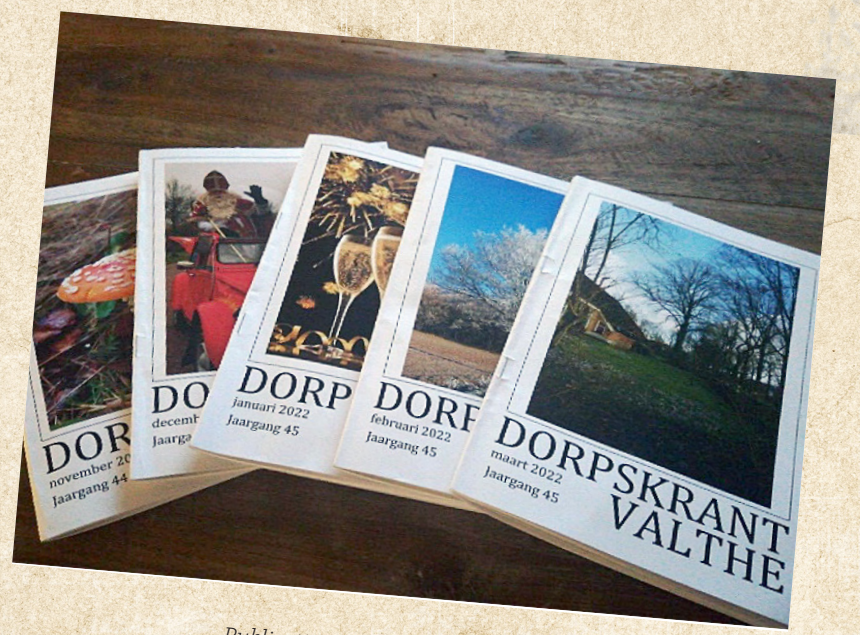


Publicaties in "Dorpskrant Valthe



Diverse overleg- en inspraakmomenten

8 Bommen Berend

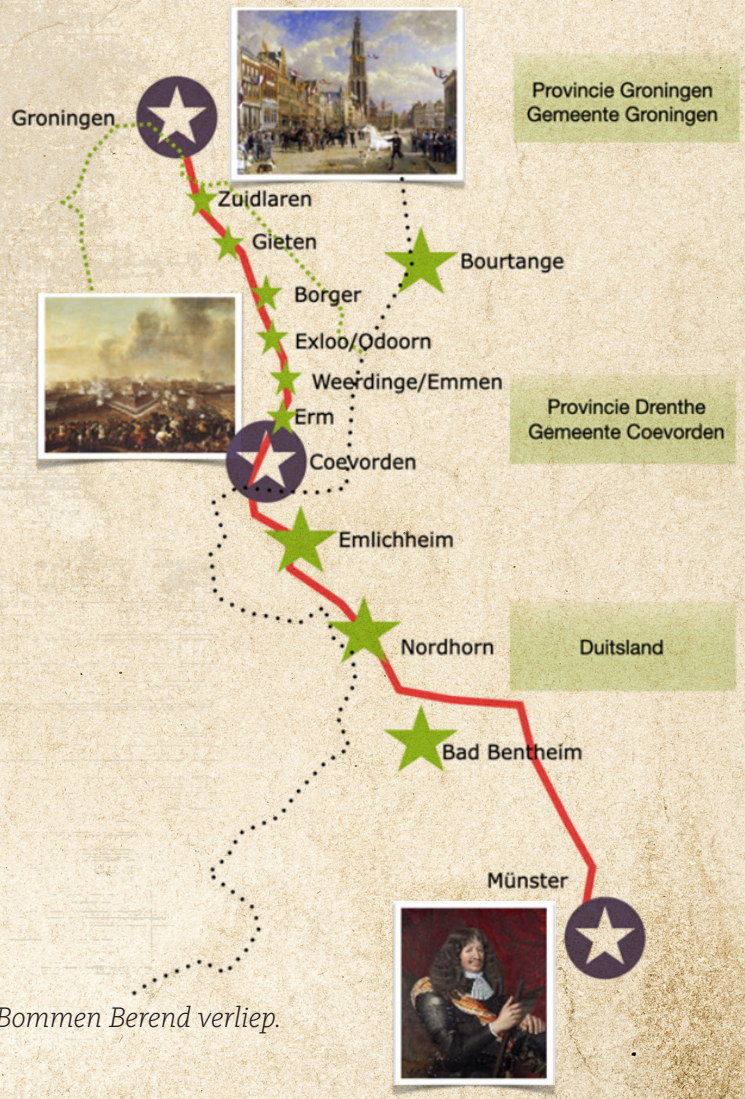

Deze afbeelding geeft weer hoe de tocht van Bommen Berend verliep.

Plaatselijk Belang Valthe

Allen die inzet hebben getoond, hartelijk dank!








Robert-Jan Roos | Maja Kuilman | Ferdinant Westen | Pieter Plug | Hans de Waal Malefijt | Henk Helder

Valthe
Plaatselijk Belang

www.valthe.nl