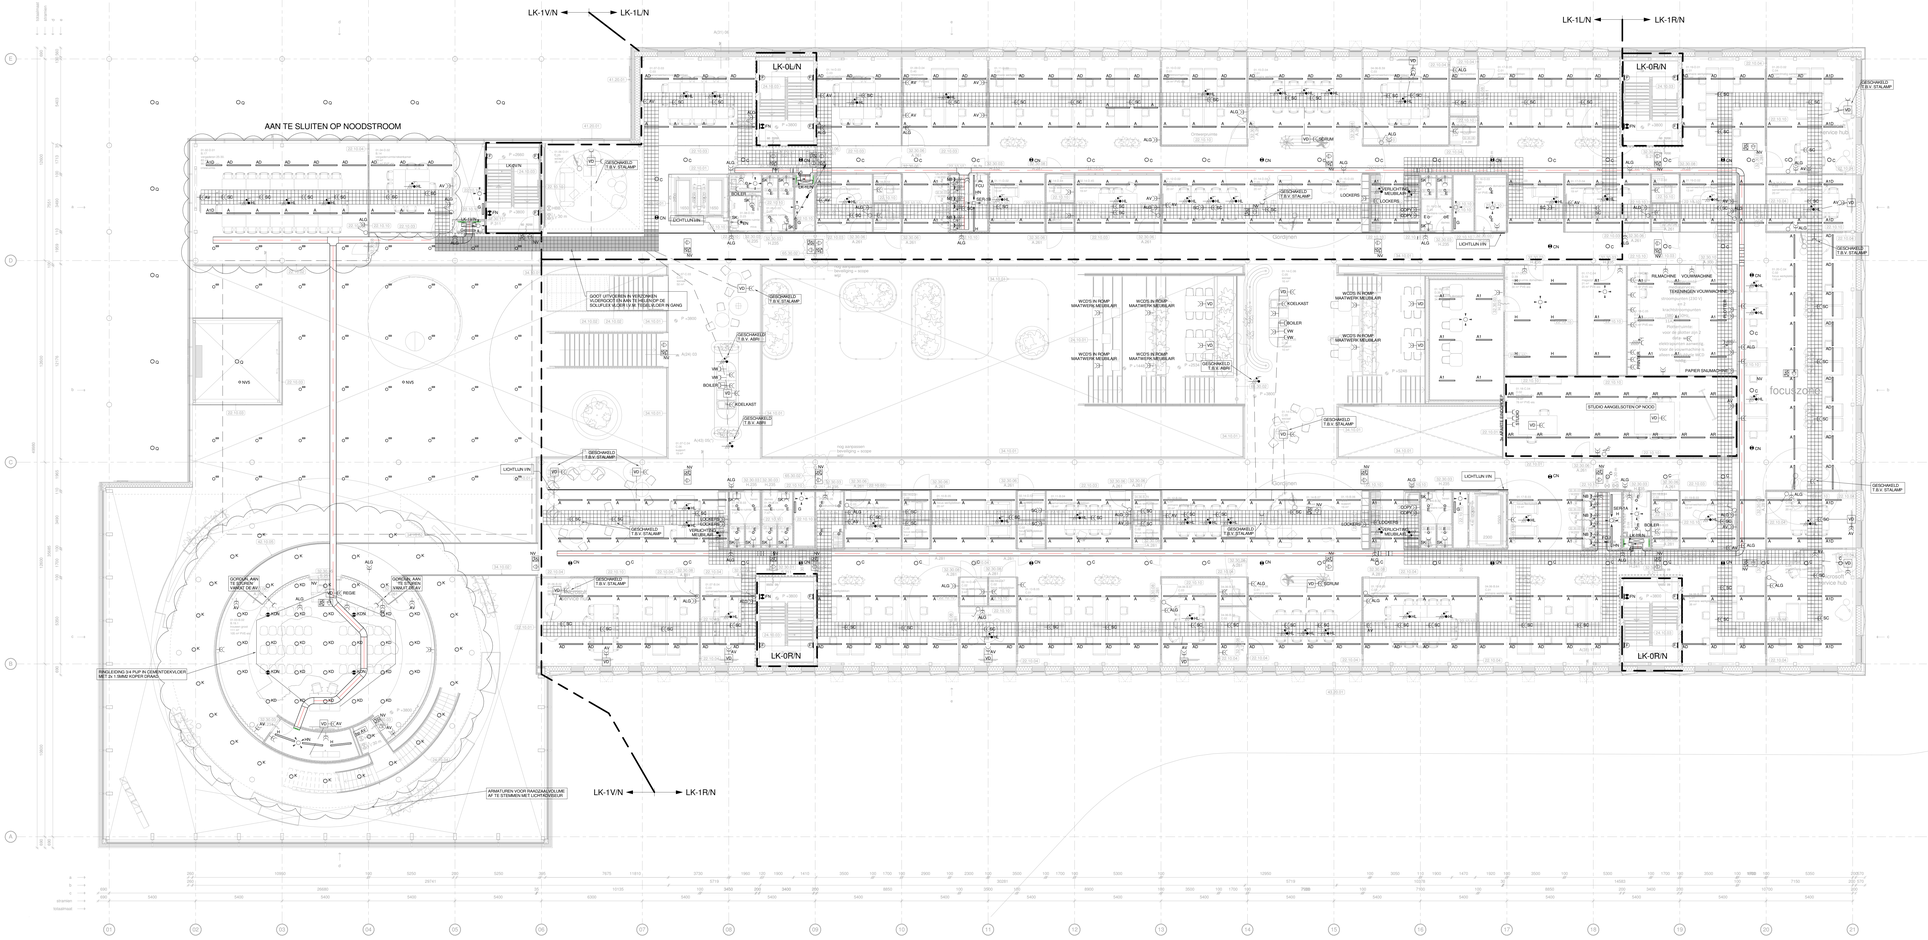
LK-1V/N
LK-1L/N
LK-1L/N
LK-1R/N
LK-0L/N
LK-0R/N
LK-0R/N
LK-0R/N
AAN TE SLUITEN OP NOODSTROOM
LK-1V/N
LK-1R/N
RINGLEIDING 3x4 PUP IN CEMENTDEKVLOER, MET 2x 1.5MM2 KOPER DRAAD.
ARMATUREN VOOR RAKSZAALVOLUME AF TE STEMMEN MET LICHTONTWERPER.
GEGEVENS AAN TE STUREN VOOR DE LICHTSTURING
GEGEVENS AAN TE STUREN VOOR DE LICHTSTURING
GOOT UITVOEREN IN WIDOWEN KOZIJNGOOT EN MAT TECHNISCH DE VOLAUR 4-6-2018 13:18 TEGELOOPEN GANG
LICHTLIJN HN
LICHTLIJN VN
LICHTLIJN HN
LICHTLIJN VN
GESCHAKELD T.B.V. STALAMP
GESCHAKELD T.B.V. ABR
WCD'S IN ROMP MAATWERK MEUBILAIR
LOCKERS
KOELKAST
BOILER
FILMACHINE
VOUWMACHINE
TEKENINGEN VOUWMACHINE
PAPIER DALMACHINE
STUDIO AANGESLOTEN OP NOOD
focuszone
Gangen
Onwaarneembare ruimte
Onwaarneembare ruimte
Onwaarneembare ruimte