

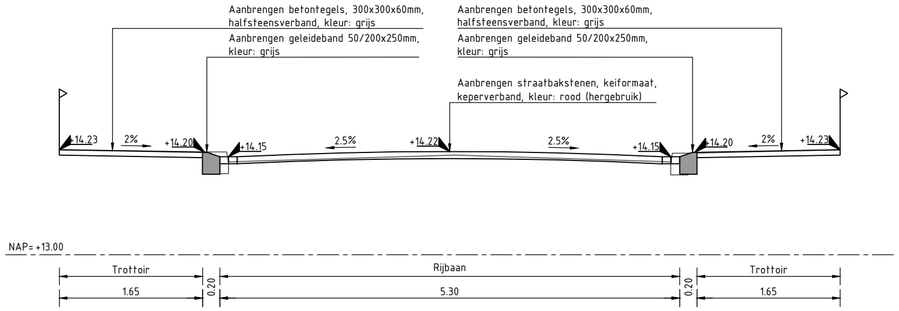


Dwarsprofiel 1 t.h.v. Roelenengweg t.h.v. nr. 78, 88-90
Schaal 1:50

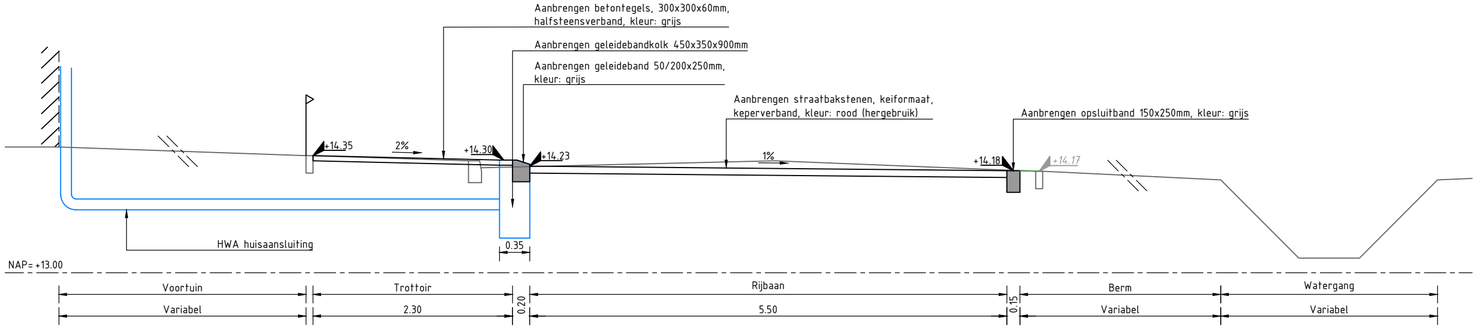

Dwarsprofiel 3 t.h.v. Roelenengweg t.h.v. nr. 148
Schaal 1:50

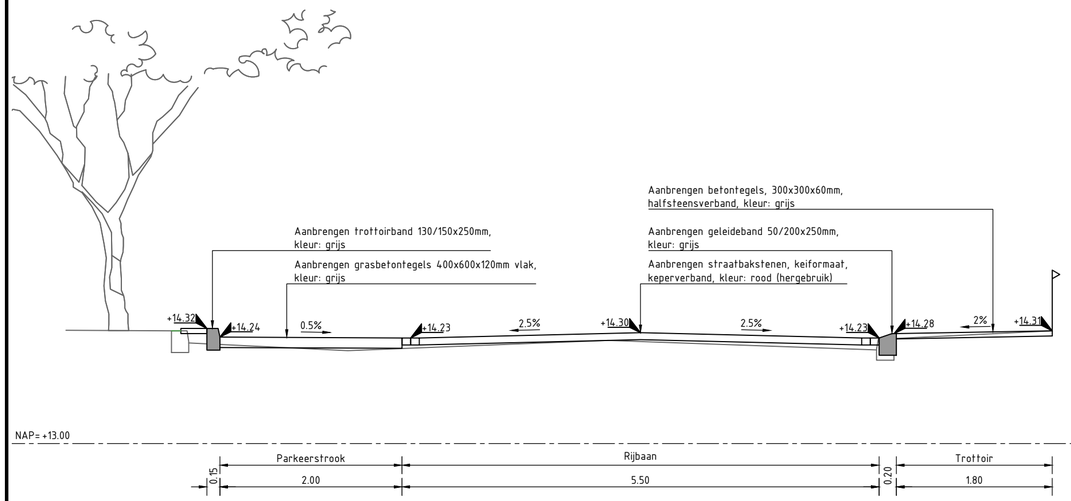

Dwarsprofiel 2 t.h.v. Roelenengweg t.h.v. nr. 96
Schaal 1:50

OPMERKINGEN:
Maten in meters, tenzij anders vermeld
Materialen in milimeters, tenzij anders vermeld
Peilmaten in meters t.o.v. N.A.P.

0 0.5 1 1.5 2m Schaal: 1:50

Versie	Datum	Omschrijving	Getekend door
C-2	25-07-2024	Concept versie 2	L. van de Wouw
C-1	03-07-2024	Concept versie 1	L.K. Chu

Opdrachtgever
Gemeente Barneveld

Project
Roelenengweg
te Voorthuizen

Onderdeel
Definitief ontwerp - dwarsprofielen 1 t/m 3

Getekend door	Projectnummer	Datum	Formaat
L.K. Chu	23015000	25-07-2024	A3L - 297x594
Gecontroleerd door	Besteknummer	Status	Schaal
J.A. de Jong	-	Concept - 2	1:50

GEO INFRA B.V.
Civieltechnisch Ingenieursbureau
BedrijvenPark BorchWerf
Emmerblok 18
4751 XE OUD GASTEL
T (0165) 349 350
E info@geoinfra.nl
I www.geoinfra.nl

In 5 bladen, bladnummer 5

Tekeningnummer
23015000-DP-1