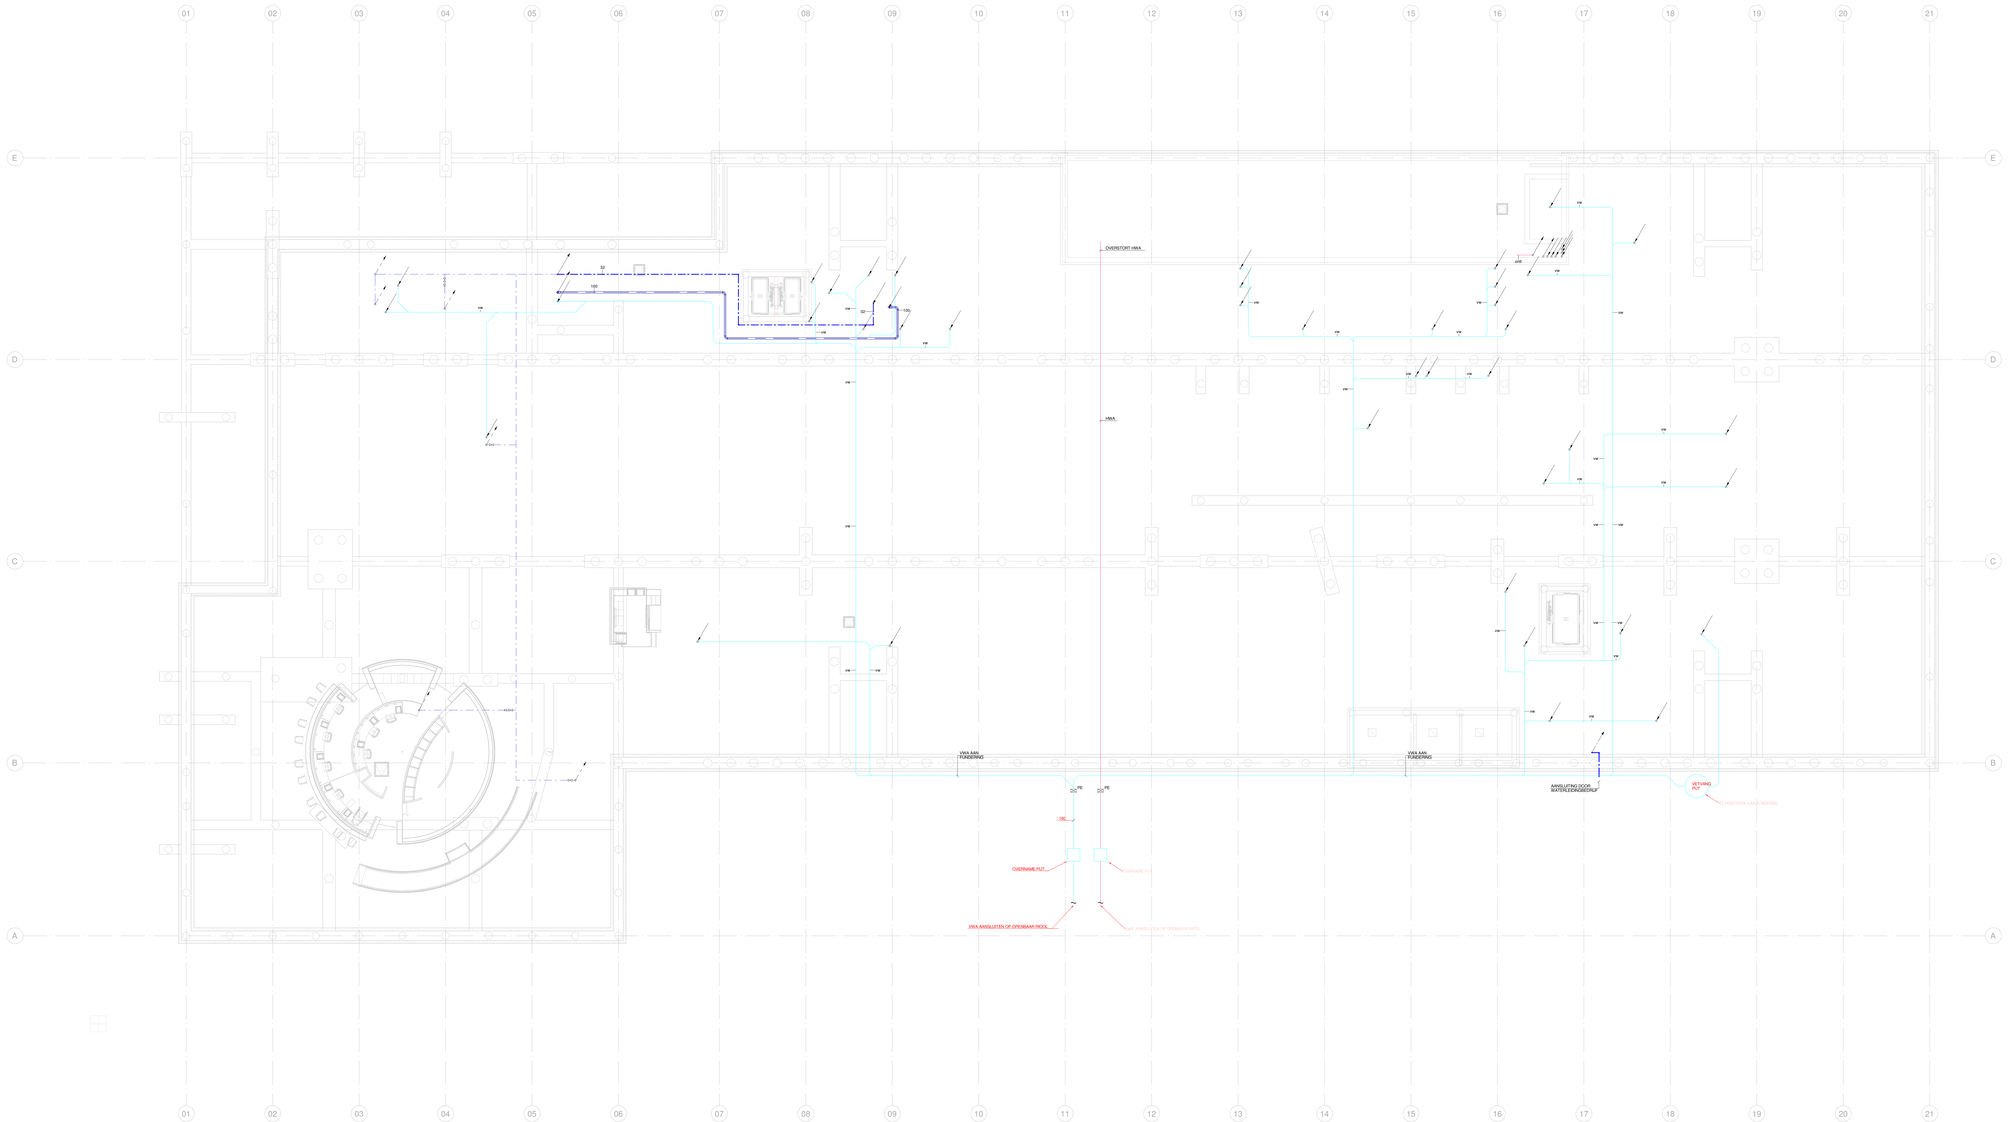


CONCEPT


HALMOS ADVISEURS

INSTALLATIES
BOUWFYSICA
ENERGIE

Wassenaarseweg 30
2596 CJ Den Haag
T 070 346 83 00

www.halmos.nl
halmos@halmos.nl
F 070 345 68 10


PROJECT:
GEMEENTEHUIS HAARLEMMERMEER
TE HOOFDDORP

OMSCHRIJVING:
SANITAIRE INSTALLATIES
KELDER

ARCHITECT:
Architectenbureau cepezed b.v.

WIJZIGINGEN: A: B: C:

BESTANDSNAAM: 01/07_Gemeentehuis Haarlemmermeer_HLM_P0005.rvt

| | |
|---|---|
| FORMAAT: A0+ | DATUM: 02-02-2024 |
| SCHAAL: 1 : 100 | FASE: |
| GETEKEND: LPL | T.O. |
| BOUWDEEL: | PROJECTNUMMER: |
| BOUWLAAG: 0 | 3127050 |
| DISCIPLINE: | TEKENINGSNUMMER: |
| W | PW-20-0K |