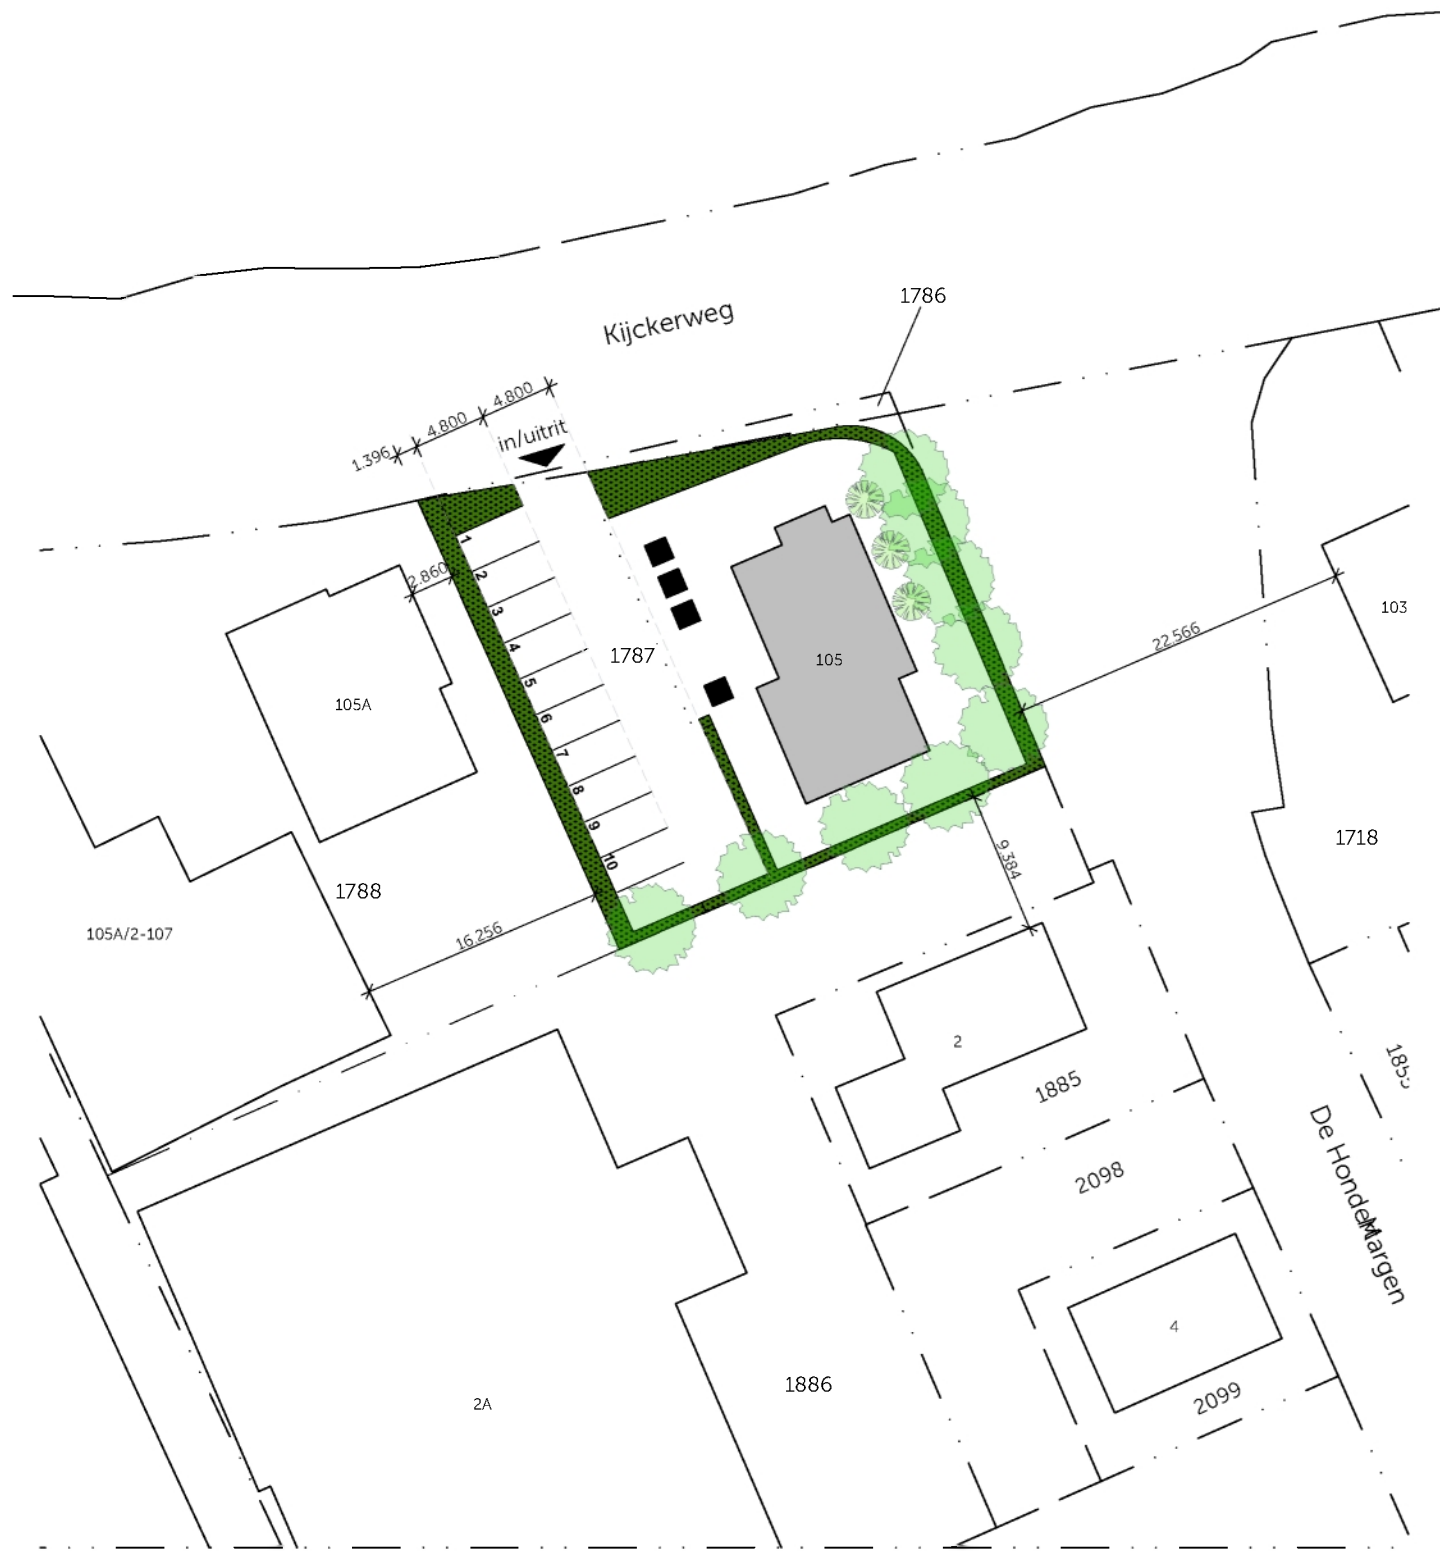


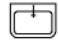




behoort bij besluit aanvraag
omgevingsvergunning

aanvraagnummer
W-AV-2018-1536
registratienummer besluit
19-0148019



19-0083213



- RENVOOI
-  wastafel
 -  toilet
 -  deur v.v. panieksluiting
 -  poederblusser, 6kg
 -  rookmelder conform NEN 2555

ALLE MATEN IN HET WERK TE CONTROLEREN!

ID	Omschrijving	Wijzigingsdatum



's Gravenzandseweg 39
2671 JJ Naaldwijk
tel: 0174-750392
office@MAD.nl
www.MAD.nl

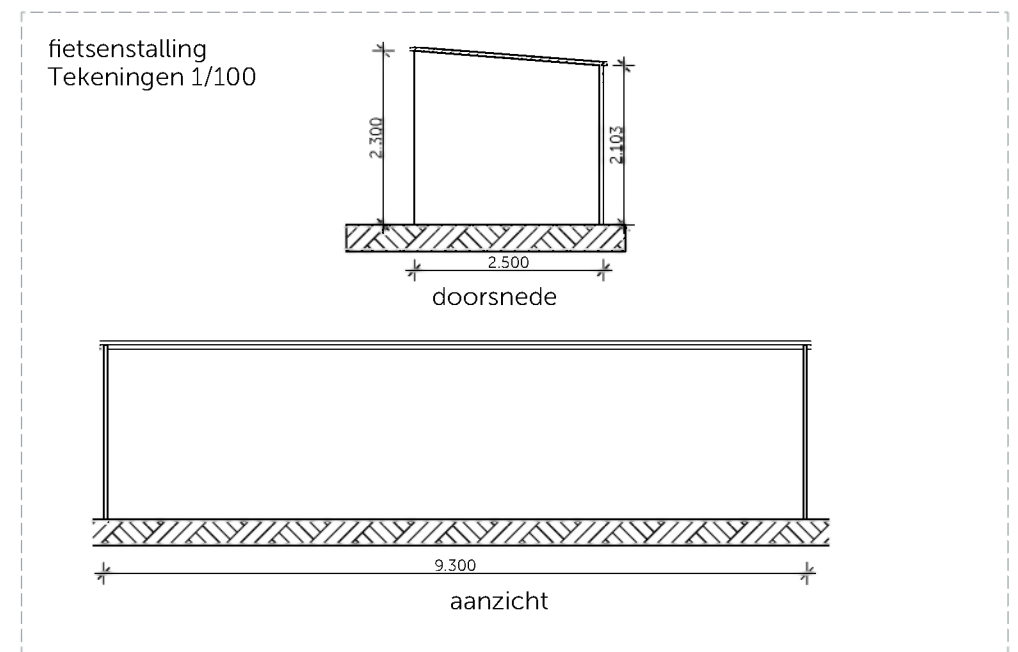
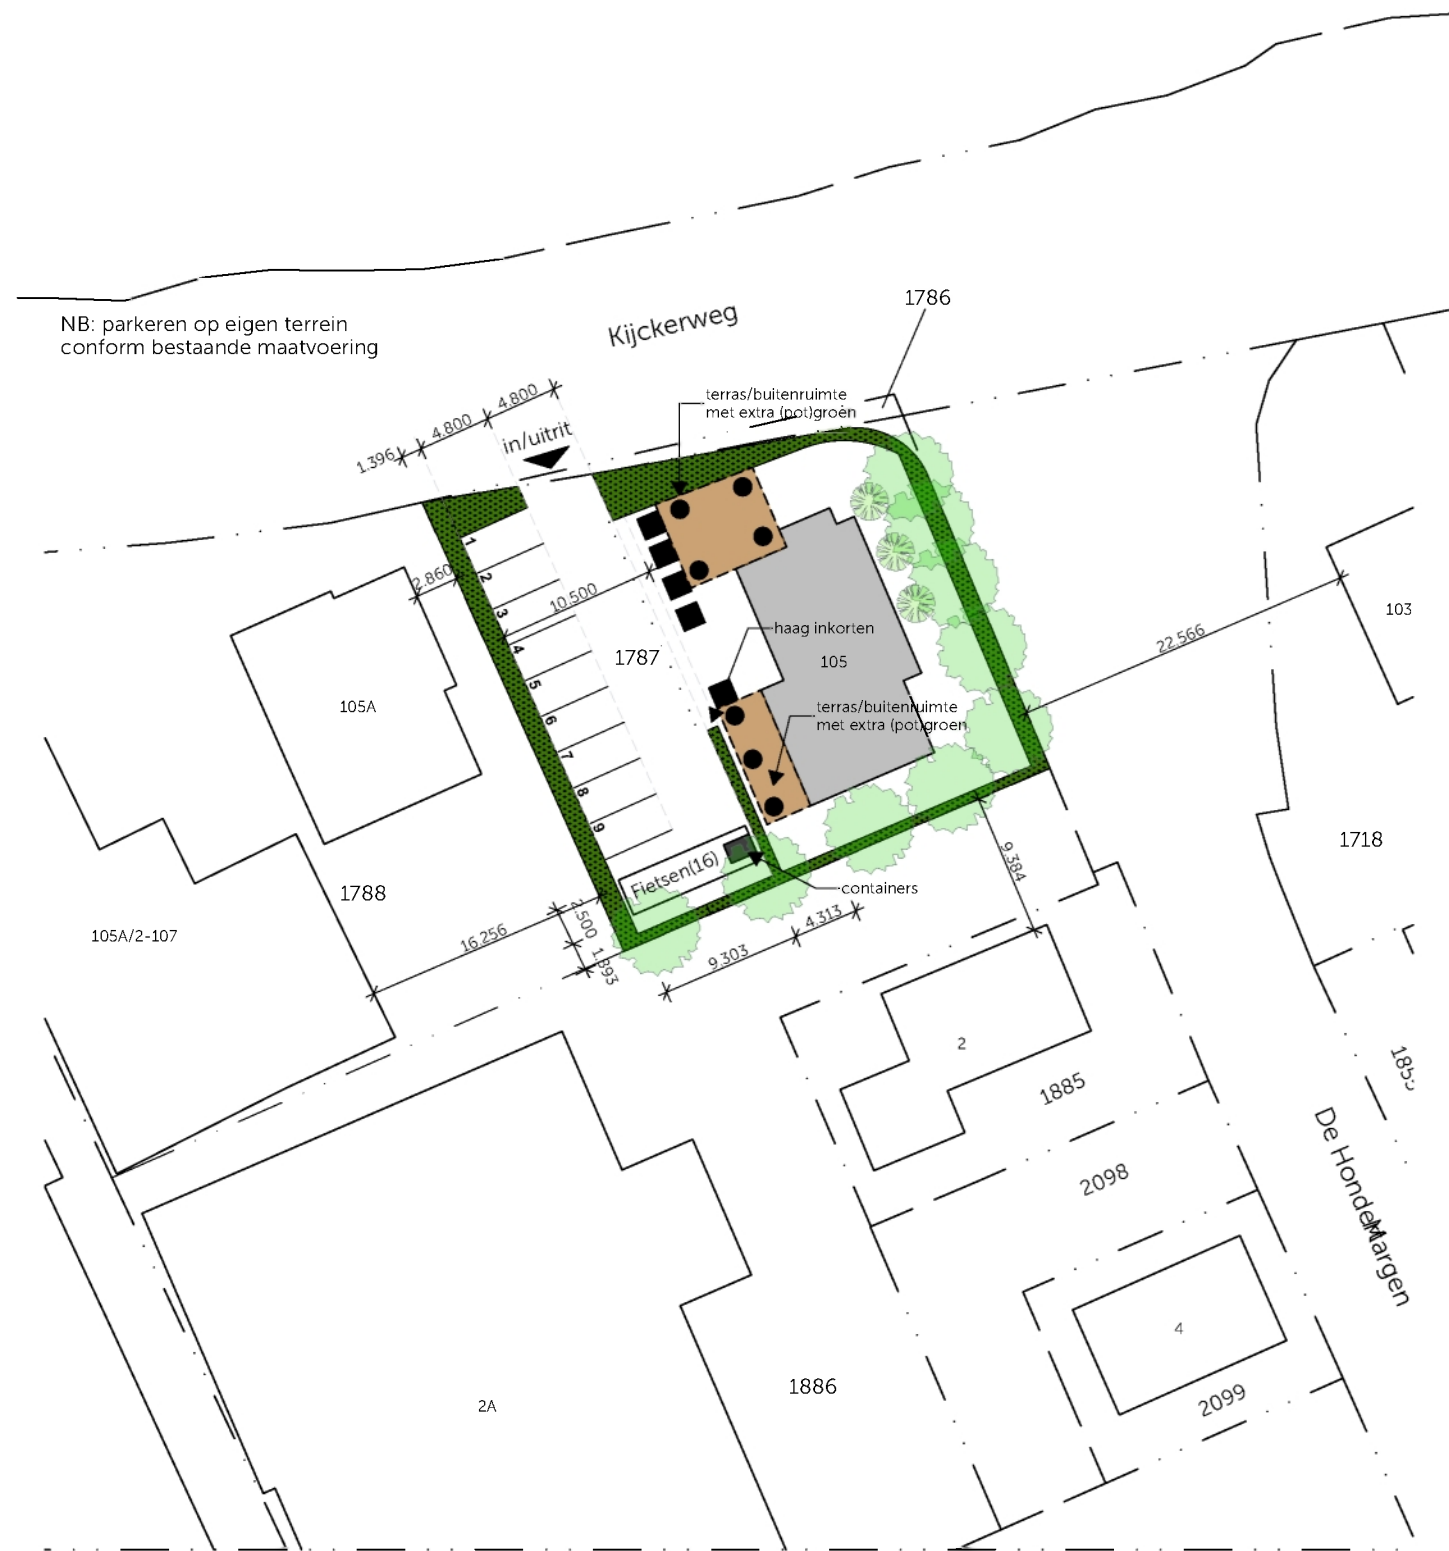
OPDRACHTGEVER:
Dhr. P. Looije Verpakkingen B.V.
Honderdland 177, 2676 LT, Maasdijk






PROJECT:
Huisvesting arbeidsmigranten
Kijckerweg 105, 2678 AC, De Lier

PROJECTNR:
2018172
PAPIER FORMAAT:
A3
DATUM:
15-02-2019 (WIJZ B)

SCHAAL:
1:500

DO-00:
Situatie bestand



- RENVOOI
-  wastafel
 -  toilet
 -  deur v.v. panieksluiting
 -  poederblusser, 6kg
 -  rookmelder conform NEN 2555

ID	Omschrijving	Wijzigingsdatum

ALLE MATEN IN HET WERK TE CONTROLEREN!



's Gravenzandseweg 39
2671 JJ Naaldwijk
tel: 0174-750392
office@MAD.nl
www.MAD.nl

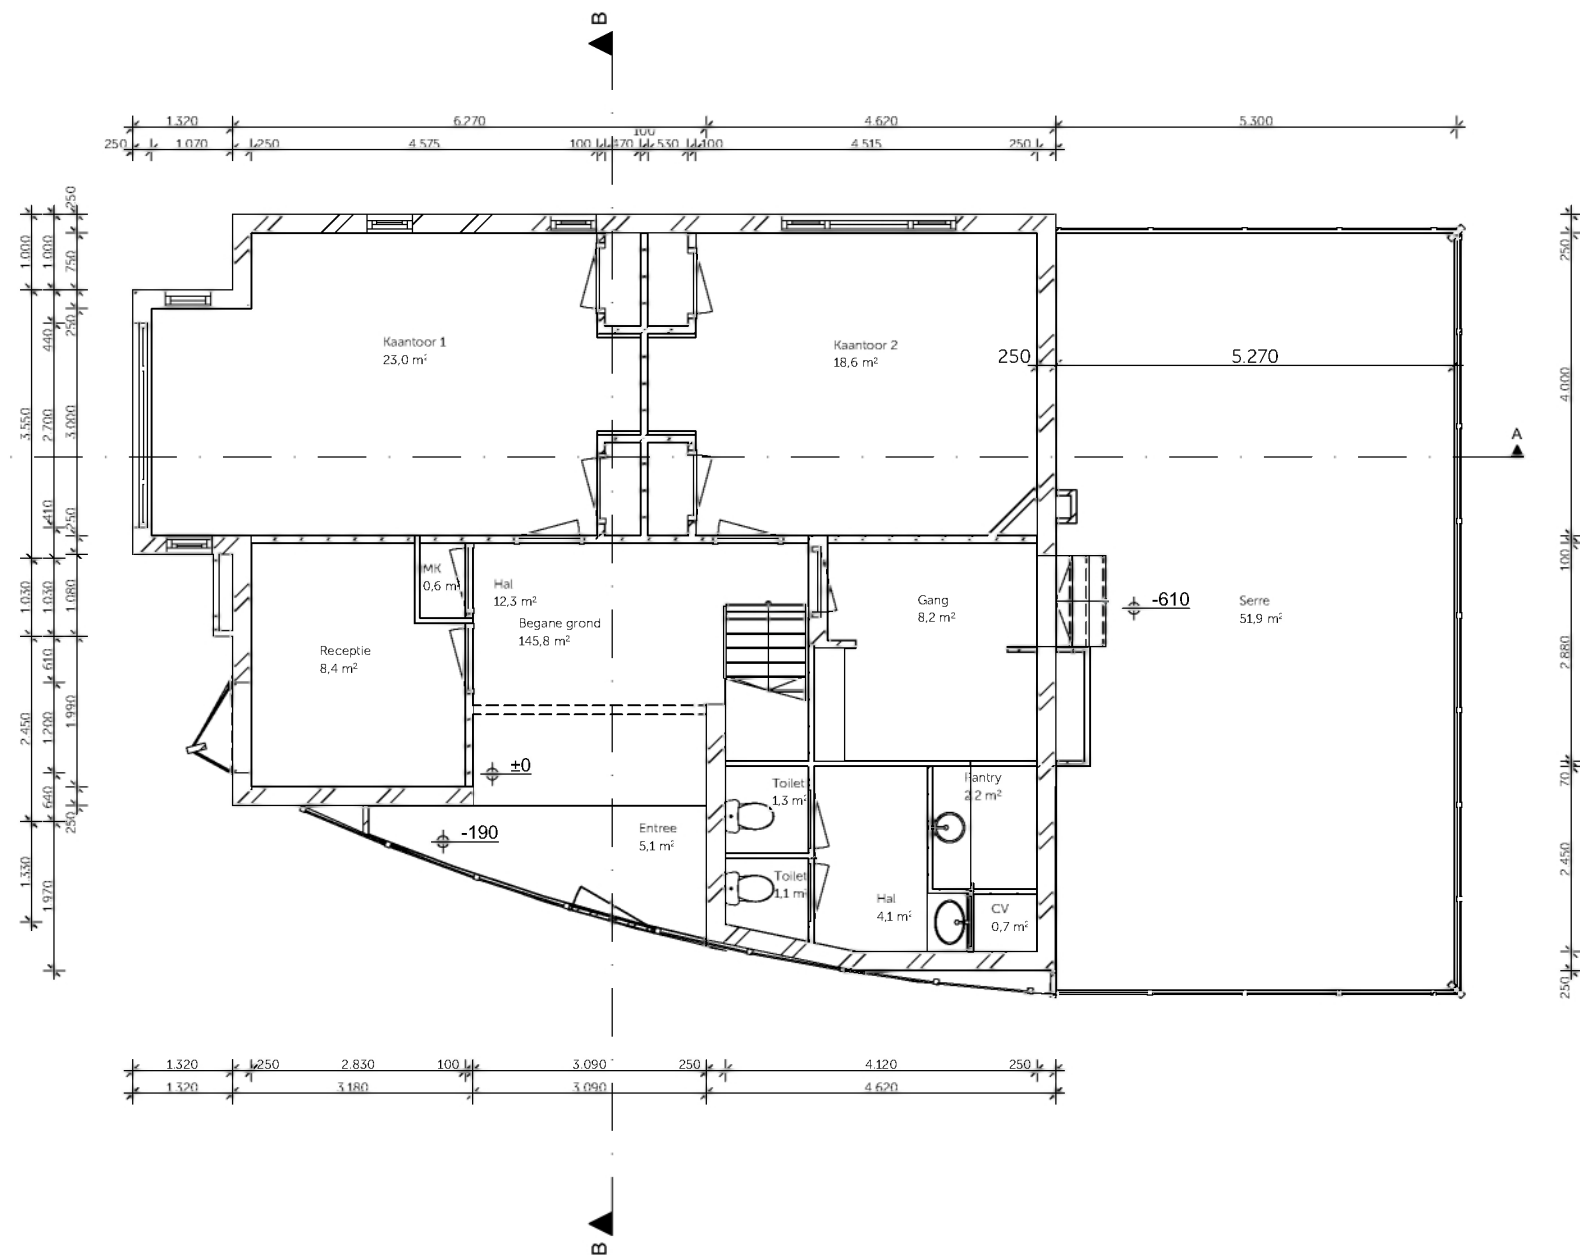
OPDRACHTGEVER:
Dhr. P. Looije Verpakkingen B.V.
Honderdland 177, 2676 LT, Maasdijk

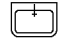




PROJECT:
Huisvesting arbeidsmigranten
Kijckerweg 105, 2678 AC, De Lier

PROJECTNR: 2018172
PAPIER FORMAAT: A3
DATUM: 15-02-2019 (WIJZ B)

SCHAAL: 1:500, 1:100

DO-01:
Situatie nieuw



- RENVOOI
-  wastafel
 -  toilet
 -  deur v.v. panieksluiting
 -  P 6 poederblusser, 6kg
 -  RM rookmelder conform NEN 2555

ID	Omschrijving	Wijzigingsdatum

ALLE MATEN IN HET WERK TE CONTROLEREN!



's Gravenzandseweg 39
2671 JJ Naaldwijk
tel: 0174-750392
office@MAD.nl
www.MAD.nl

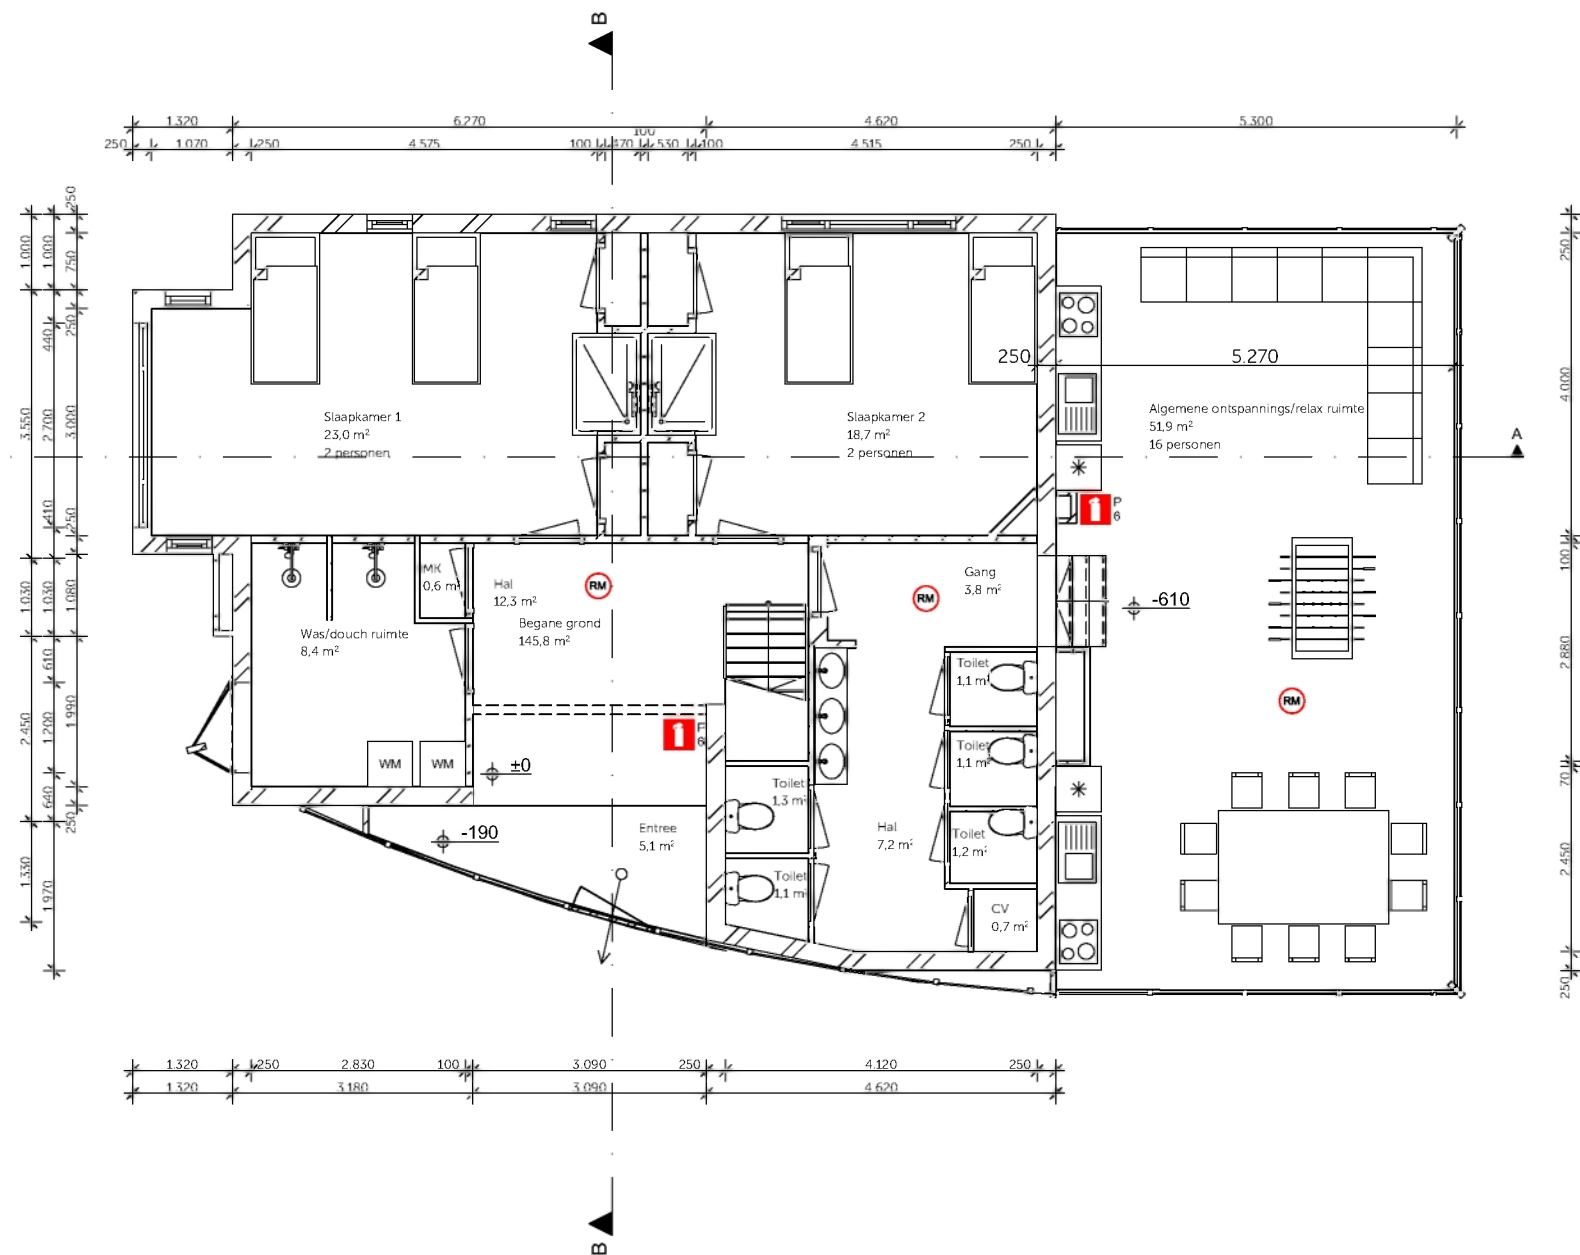
OPDRACHTGEVER:
Dhr. P. Looije Verpakkingen B.V.
Honderdland 177, 2676 LT, Maasdijk

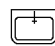




PROJECT:
Huisvesting arbeidsmigranten
Kijckerweg 105, 2678 AC, De Lier

PROJECTNR:
2018172
PAPIER FORMAAT:
A3
DATUM:
16-10-2018

SCHAAL:
1:100

DO-100b:
Begane grond bestand



- RENVOOI
-  wastafel
 -  toilet
 -  deur v.v. panieksluiting
 -  P 6 poederblusser, 6kg
 -  RM rookmelder conform NEN 2555

ID	Omschrijving	Wijzigingsdatum

ALLE MATEN IN HET WERK TE CONTROLEREN!



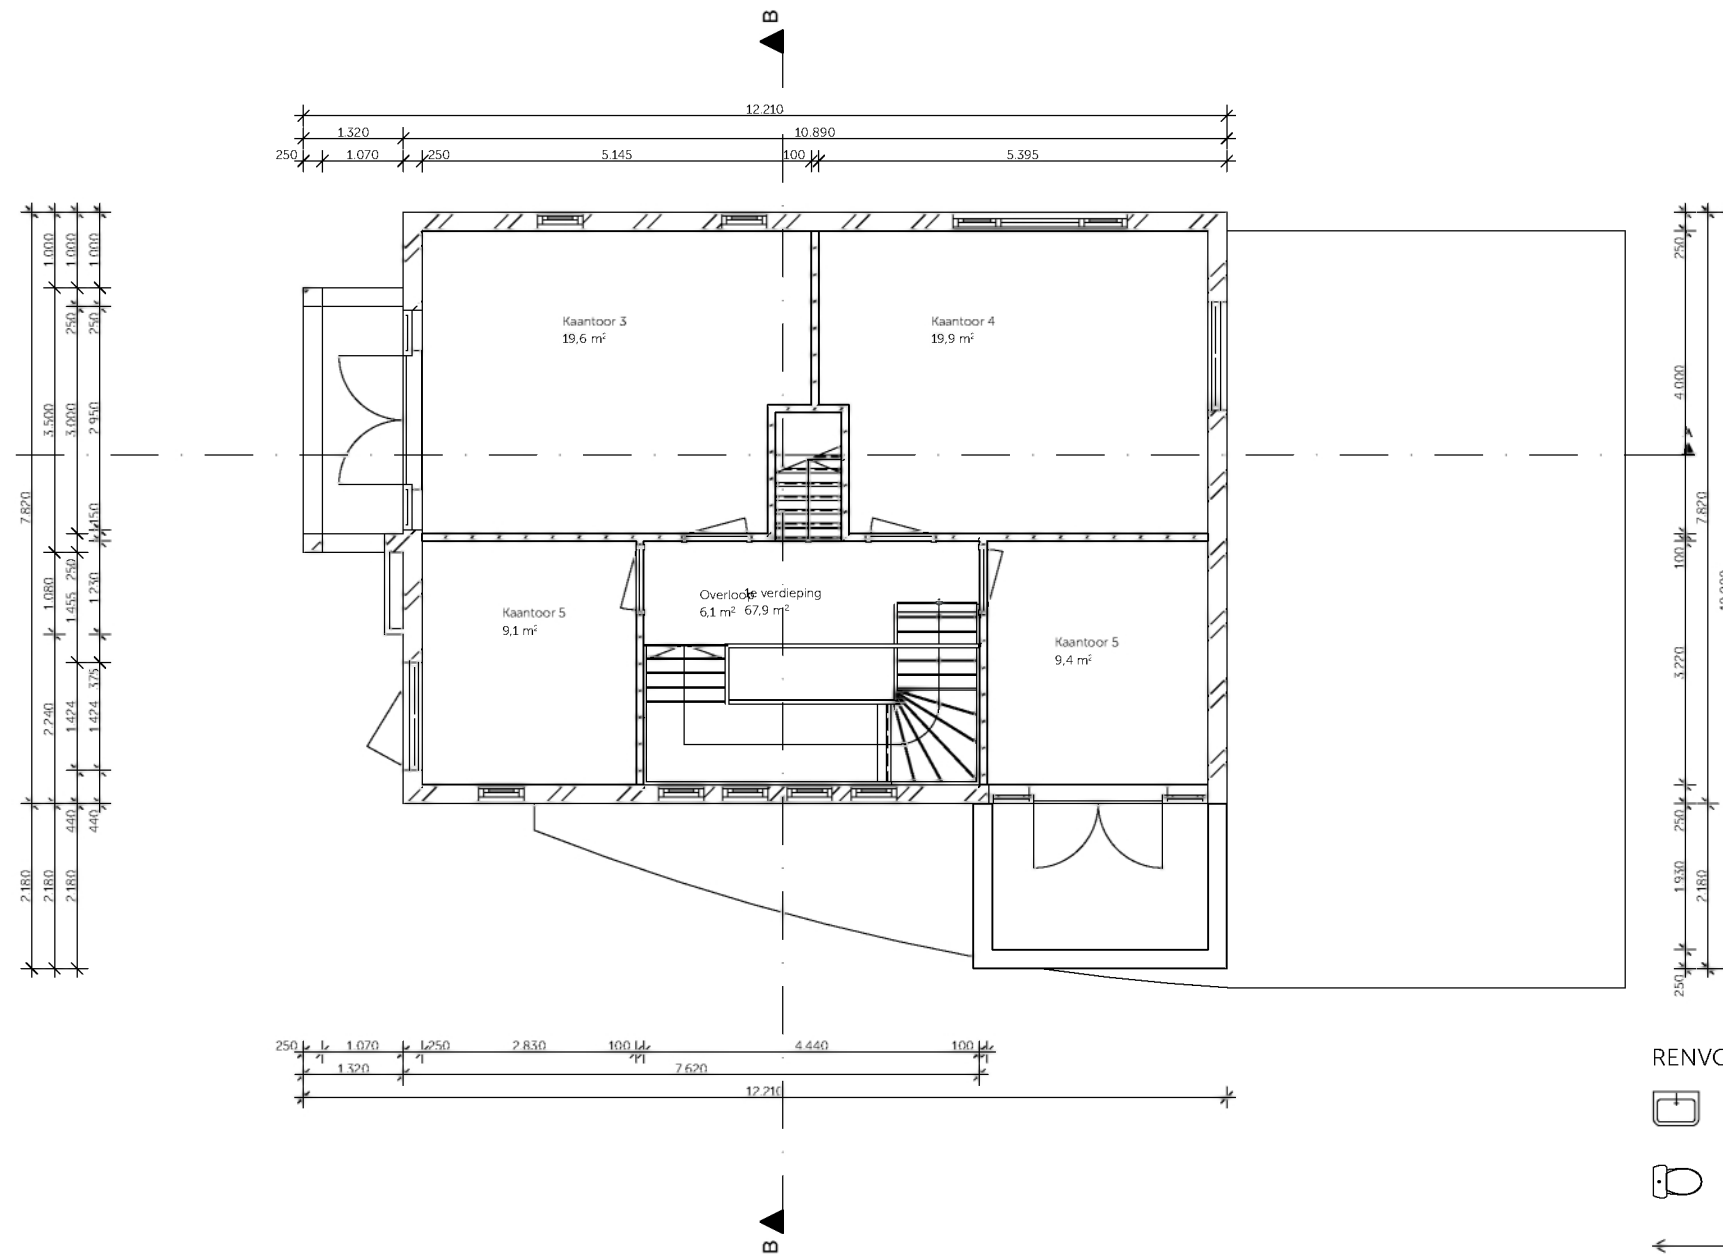
's Gravenzandseweg 39
2671 JJ Naaldwijk
tel: 0174-750392
office@MAD.nl
www.MAD.nl

OPDRACHTGEVER:
Dhr. P. Looije Verpakkingen B.V.
Honderdland 177, 2676 LT, Maasdijk

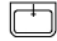




PROJECT:
Huisvesting arbeidsmigranten
Kijckerweg 105, 2678 AC, De Lier

PROJECTNR: 2018172
PAPIER FORMAAT: A3
DATUM: 15-02-2019 (WIJZ B)

SCHAAL: 1:100
DO-100n:
Begane grond nieuw



RENVOOI

-  wastafel
-  toilet
-  deur v.v. panieksluiting
-  poederblusser, 6kg
-  rookmelder conform NEN 2555

ID	Omschrijving	Wijzigingsdatum

ALLE MATEN IN HET WERK TE CONTROLEREN!



's Gravenzandseweg 39
2671 JJ Naaldwijk
tel: 0174-750392
office@MAD.nl
www.MAD.nl

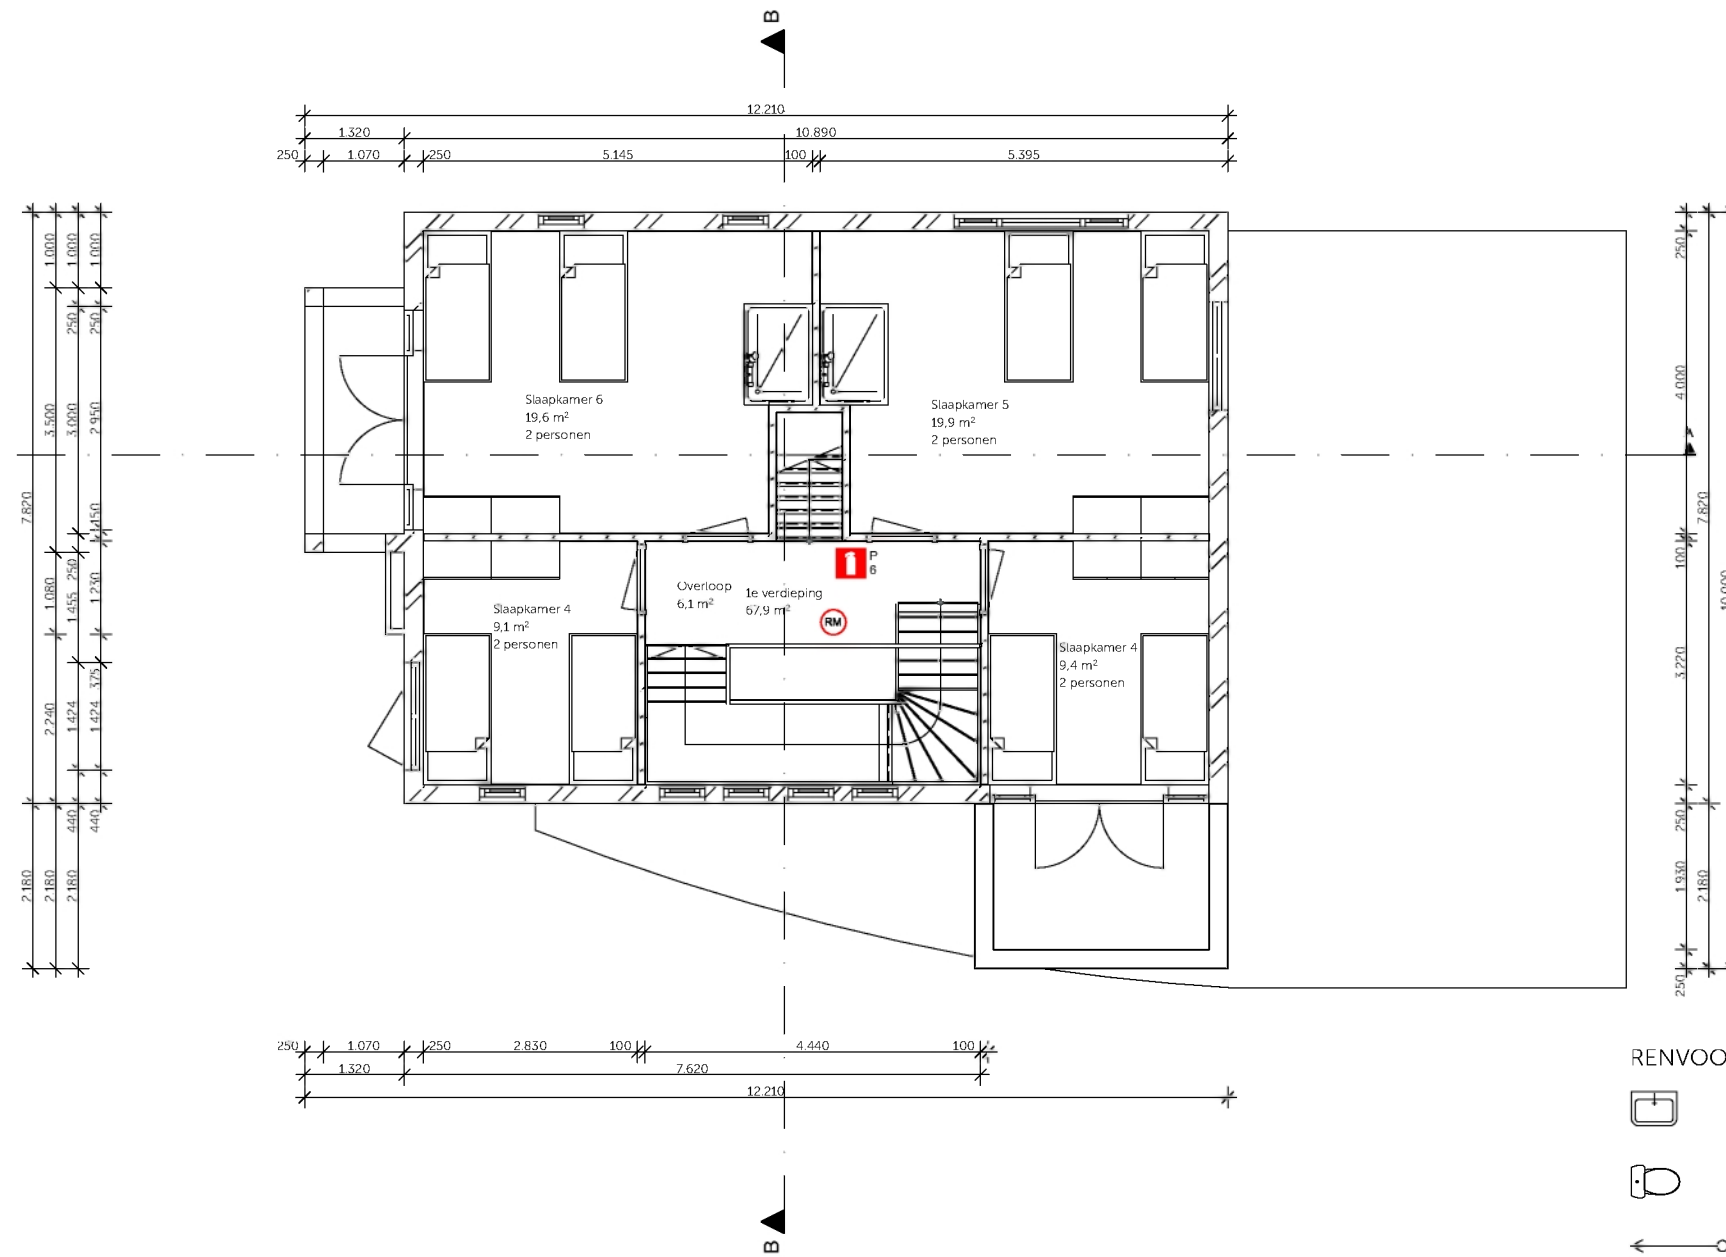
OPDRACHTGEVER:
Dhr. P. Looije Verpakkingen B.V.
Honderdland 177, 2676 LT, Maasdijk

PROJECT:
Huisvesting arbeidsmigranten
Kijkerweg 105, 2678 AC, De Lier

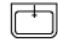




PROJECTNR:
2018172
PAPIER FORMAAT:
A3
DATUM:
16-10-2018

SCHAAL:
1:100

DO-101b:
1e verdieping bestand



RENVOOI

-  wastafel
-  toilet
-  deur v.v. panieksluiting
-  poederblusser, 6kg
-  rookmelder conform NEN 2555

ID	Omschrijving	Wijzigingsdatum

ALLE MATEN IN HET WERK TE CONTROLEREN!



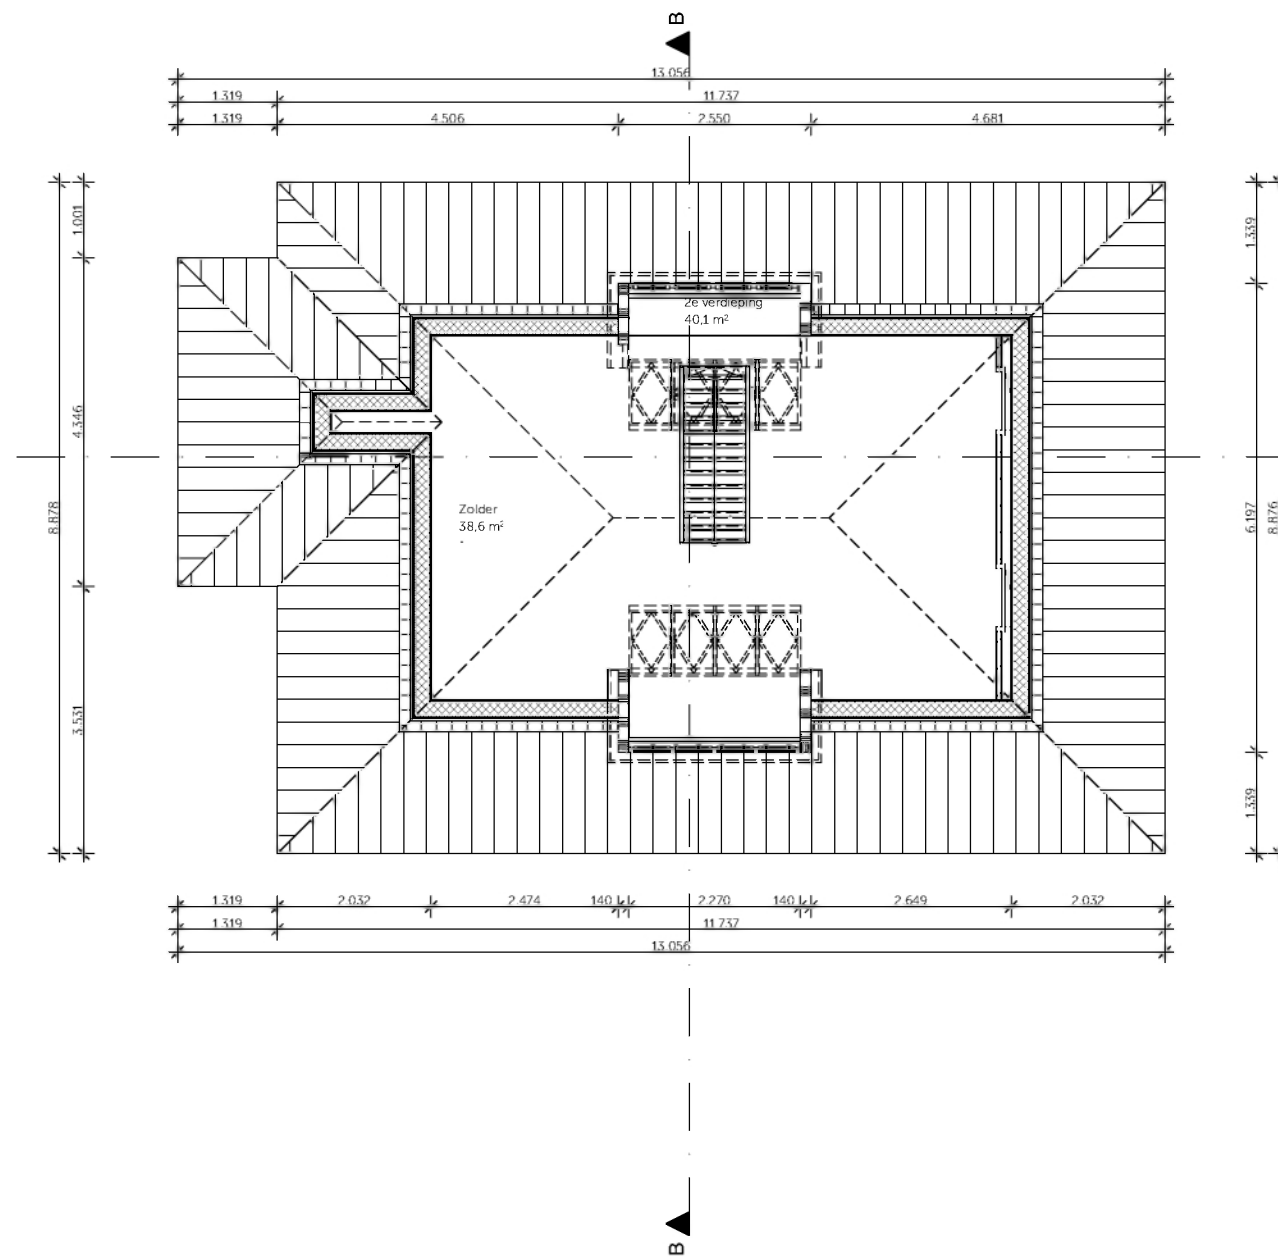
's Gravenzandseweg 39
2671 JJ Naaldwijk
tel: 0174-750392
office@MAD.nl
www.MAD.nl

OPDRACHTGEVER:
Dhr. P. Looije Verpakkingen B.V.
Honderdland 177, 2676 LT, Maasdijk

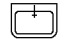




PROJECT:
Huisvesting arbeidsmigranten
Kijckerweg 105, 2678 AC, De Lier

PROJECTNR: 2018172
PAPIER FORMAAT: A3
DATUM: 15-02-2019 (WIJZ B)

SCHAAL: 1:100
DO-101n:
1e verdieping nieuw



RENVOOI

-  wastafel
-  toilet
-  deur v.v. panieksluiting
-  poederblusser, 6kg
-  rookmelder conform NEN 2555

ID	Omschrijving	Wijzigingsdatum

ALLE MATEN IN HET WERK TE CONTROLEREN!



's Gravenzandseweg 39
2671 JJ Naaldwijk
tel: 0174-750392
office@MAD.nl
www.MAD.nl

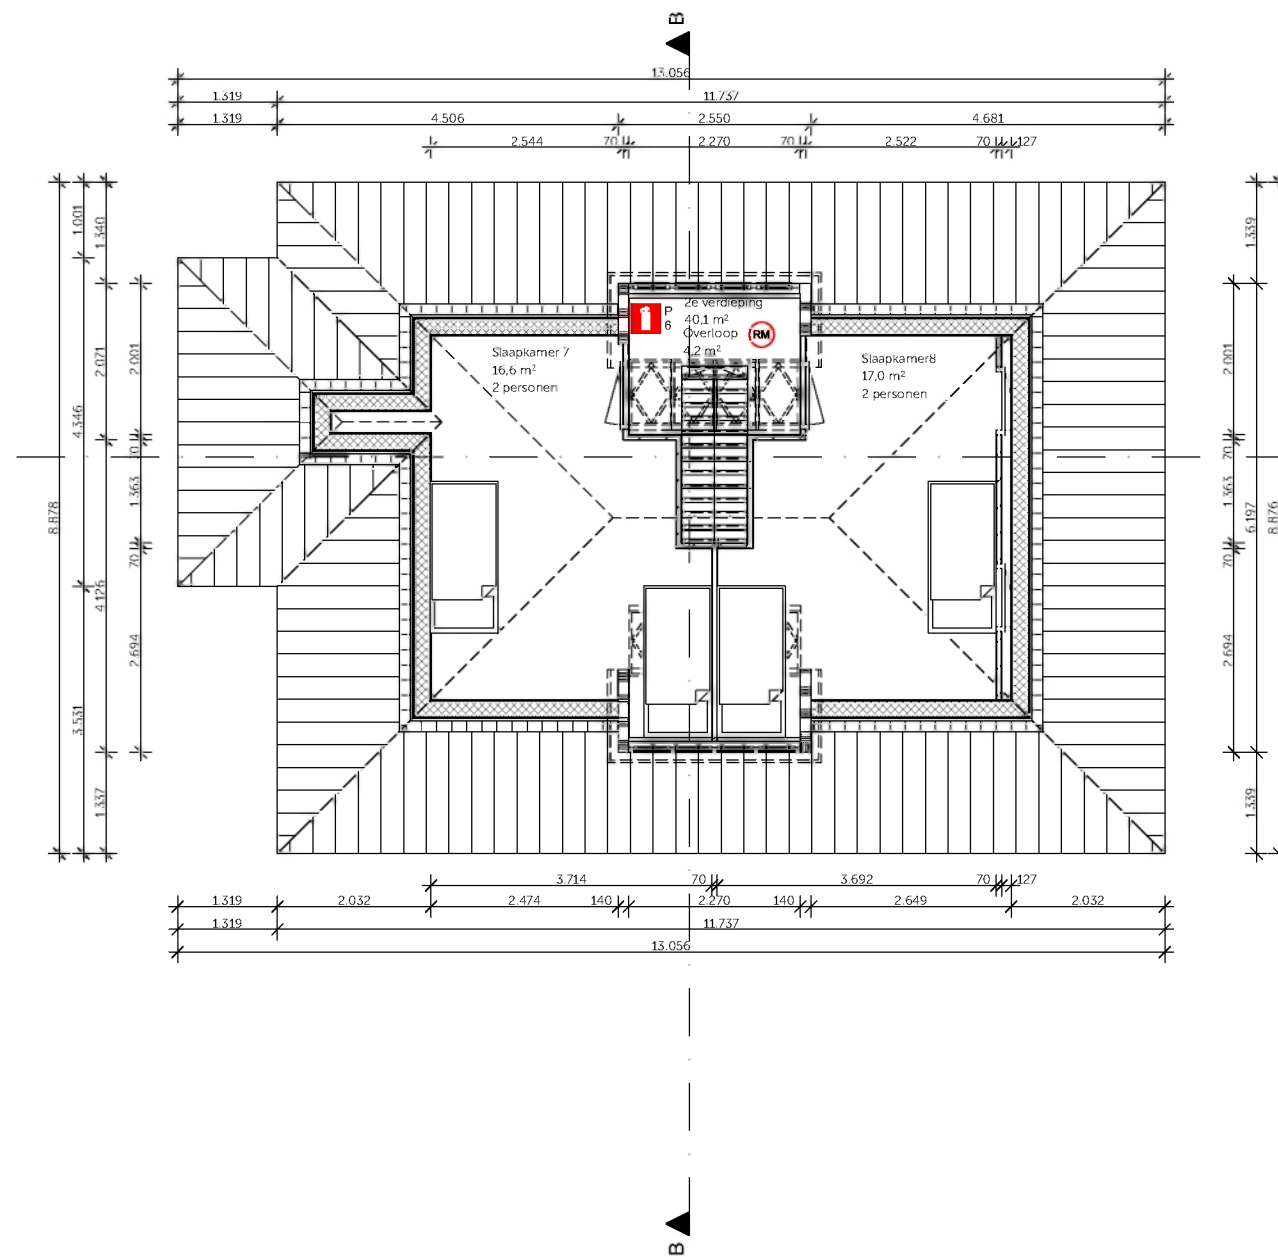
OPDRACHTGEVER:
Dhr. P. Looije Verpakkingen B.V.
Honderdland 177, 2676 LT, Maasdijk

PROJECT:
Huisvesting arbeidsmigranten
Kijckerweg 105, 2678 AC, De Lier

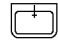




PROJECTNR:
2018172
PAPIER FORMAAT:
A3
DATUM:
16-10-2018

SCHAAL:
1:100

DO-102n:
2e verdieping bestand



RENVOOI

-  wastafel
-  toilet
-  deur v.v. panieksluiting
-  poederblusser, 6kg
-  rookmelder conform NEN 2555

ID	Omschrijving	Wijzigingsdatum

ALLE MATEN IN HET WERK TE CONTROLEREN!



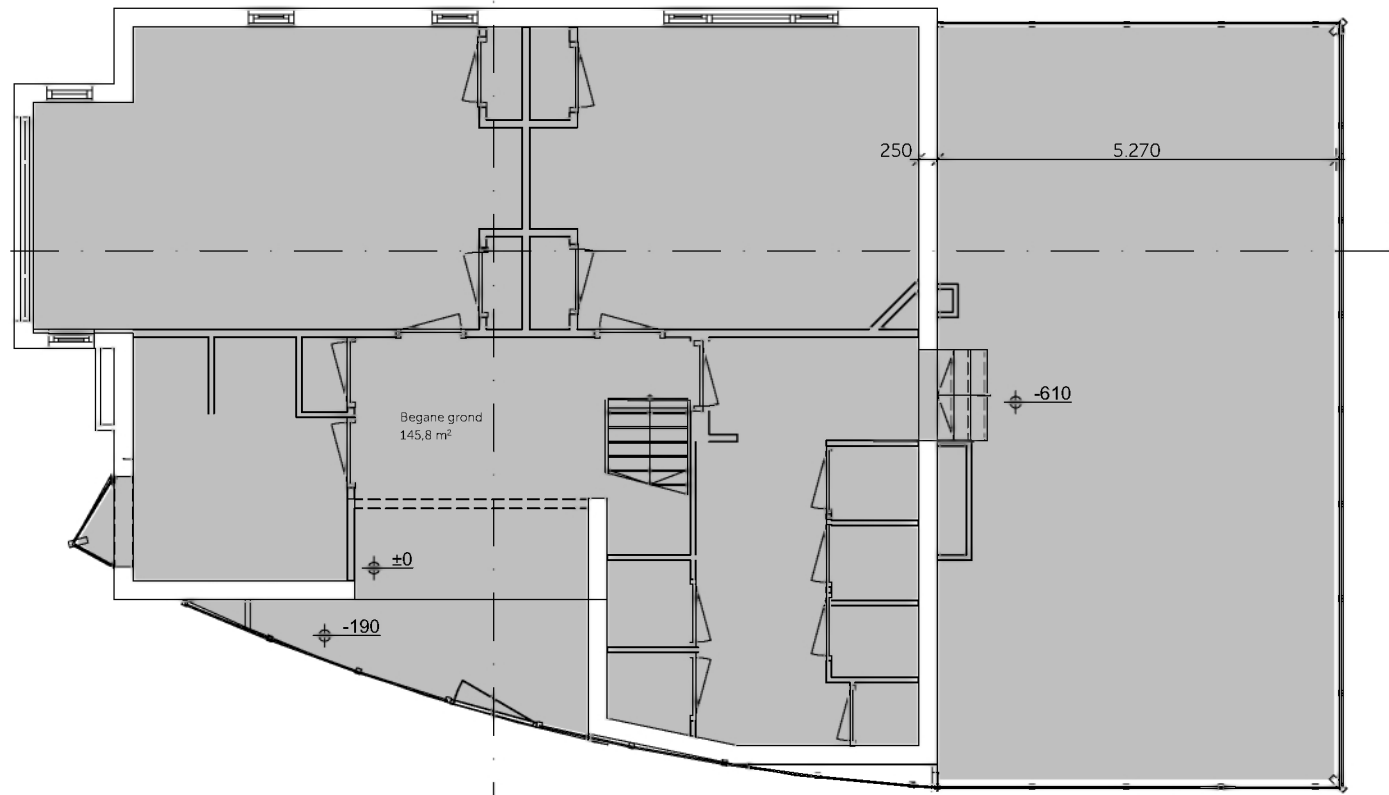
's Gravenzandseweg 39
2671 JJ Naaldwijk
tel: 0174-750392
office@MAD.nl
www.MAD.nl

OPDRACHTGEVER:
Dhr. P. Looije Verpakkingen B.V.
Honderdland 177, 2676 LT, Maasdijk

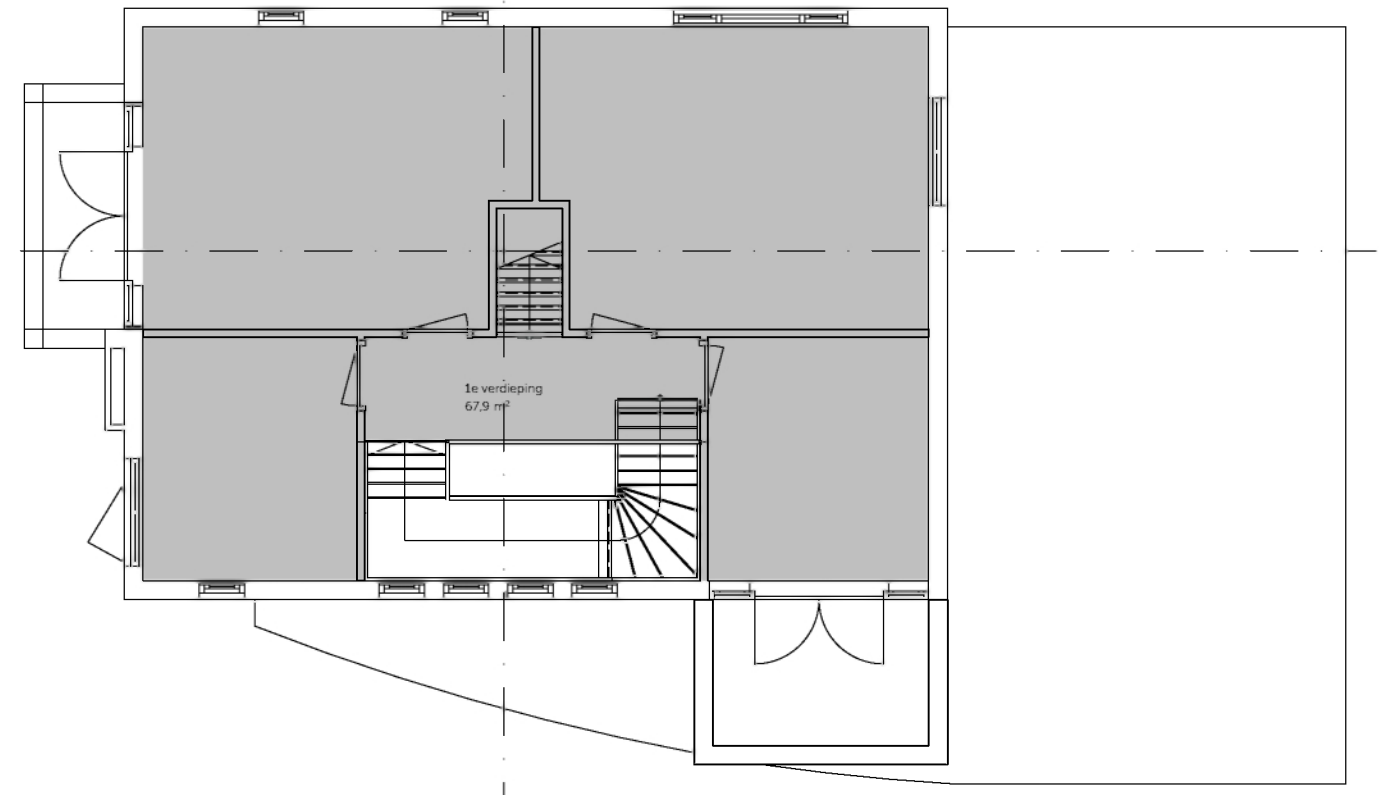
PROJECT:
Huisvesting arbeidsmigranten
Kijckerweg 105, 2678 AC, De Lier

PROJECTNR: 2018172
PAPIER FORMAAT: A3
DATUM: 15-02-2019 (WIJZ B)

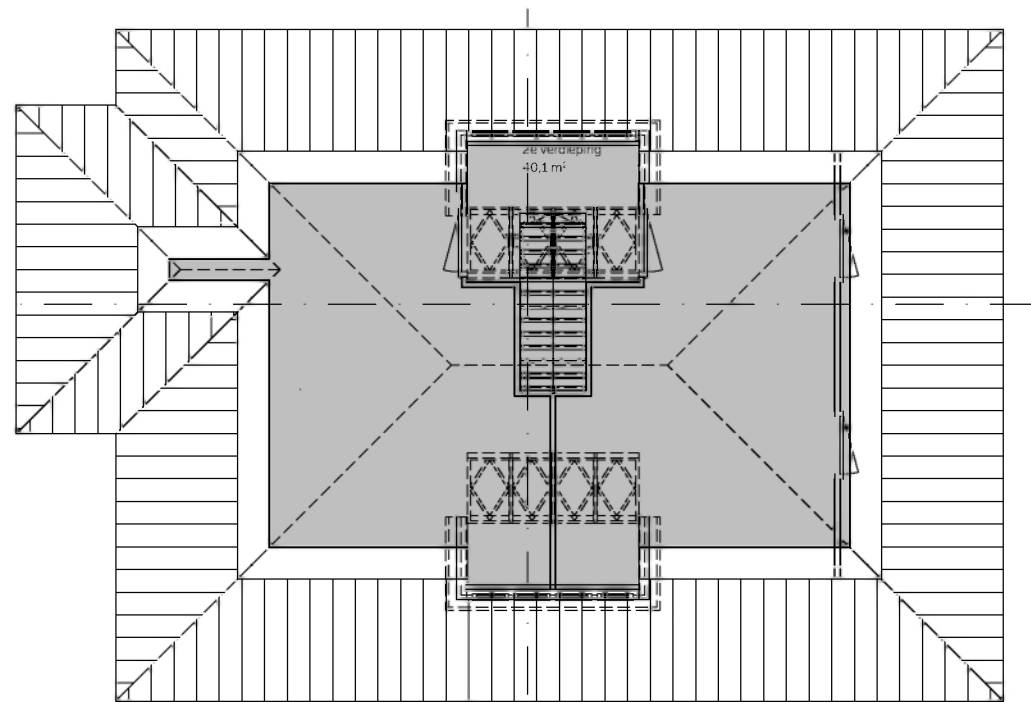
SCHAAL: 1:100
DO-102b:
2e verdieping nieuw



Begane grond



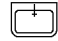




1e verdieping



2e verdieping

GBO per verdieping	
Verdieping	Oppervlakte
Begane grond	145,84
1e verdieping	67,90
2e verdieping	40,11
	253,85 m ²

RENVOOI

-  wastafel
-  toilet
-  deur v.v. panieksluiting
-  poederblusser, 6kg
-  rookmelder conform NEN 2555

ID	Omschrijving	Wijzigingsdatum

ALLE MATEN IN HET WERK TE CONTROLEREN!



's Gravenzandseweg 39
2671 JJ Naaldwijk
tel: 0174-750392
office@MAD.nl
www.MAD.nl

OPDRACHTGEVER:
Dhr. P. Looije Verpakkingen B.V.
Honderdland 177, 2676 LT, Maasdijk

PROJECT:
Huisvesting arbeidsmigranten
Kijckerweg 105, 2678 AC, De Lier

PROJECTNR:
2018172
PAPIER FORMAAT:
A3
DATUM:
21-12-2018

SCHAAL:
1:100, 1:1

DO-200:
GBO overzicht