Brigittastraat

Langparkeren

Fietsenstalling

Sporthal

Entree kinderen

Hoofdingang

Kind centrum

Speelplaats
School

Speelbos

Kiss&Ride


Speelplaats
Hoera

Heijerveld

N


Schaal 1:400
0,5cm = 2m
1cm = 4m
2cm = 8m

kindcentrum leudal west.

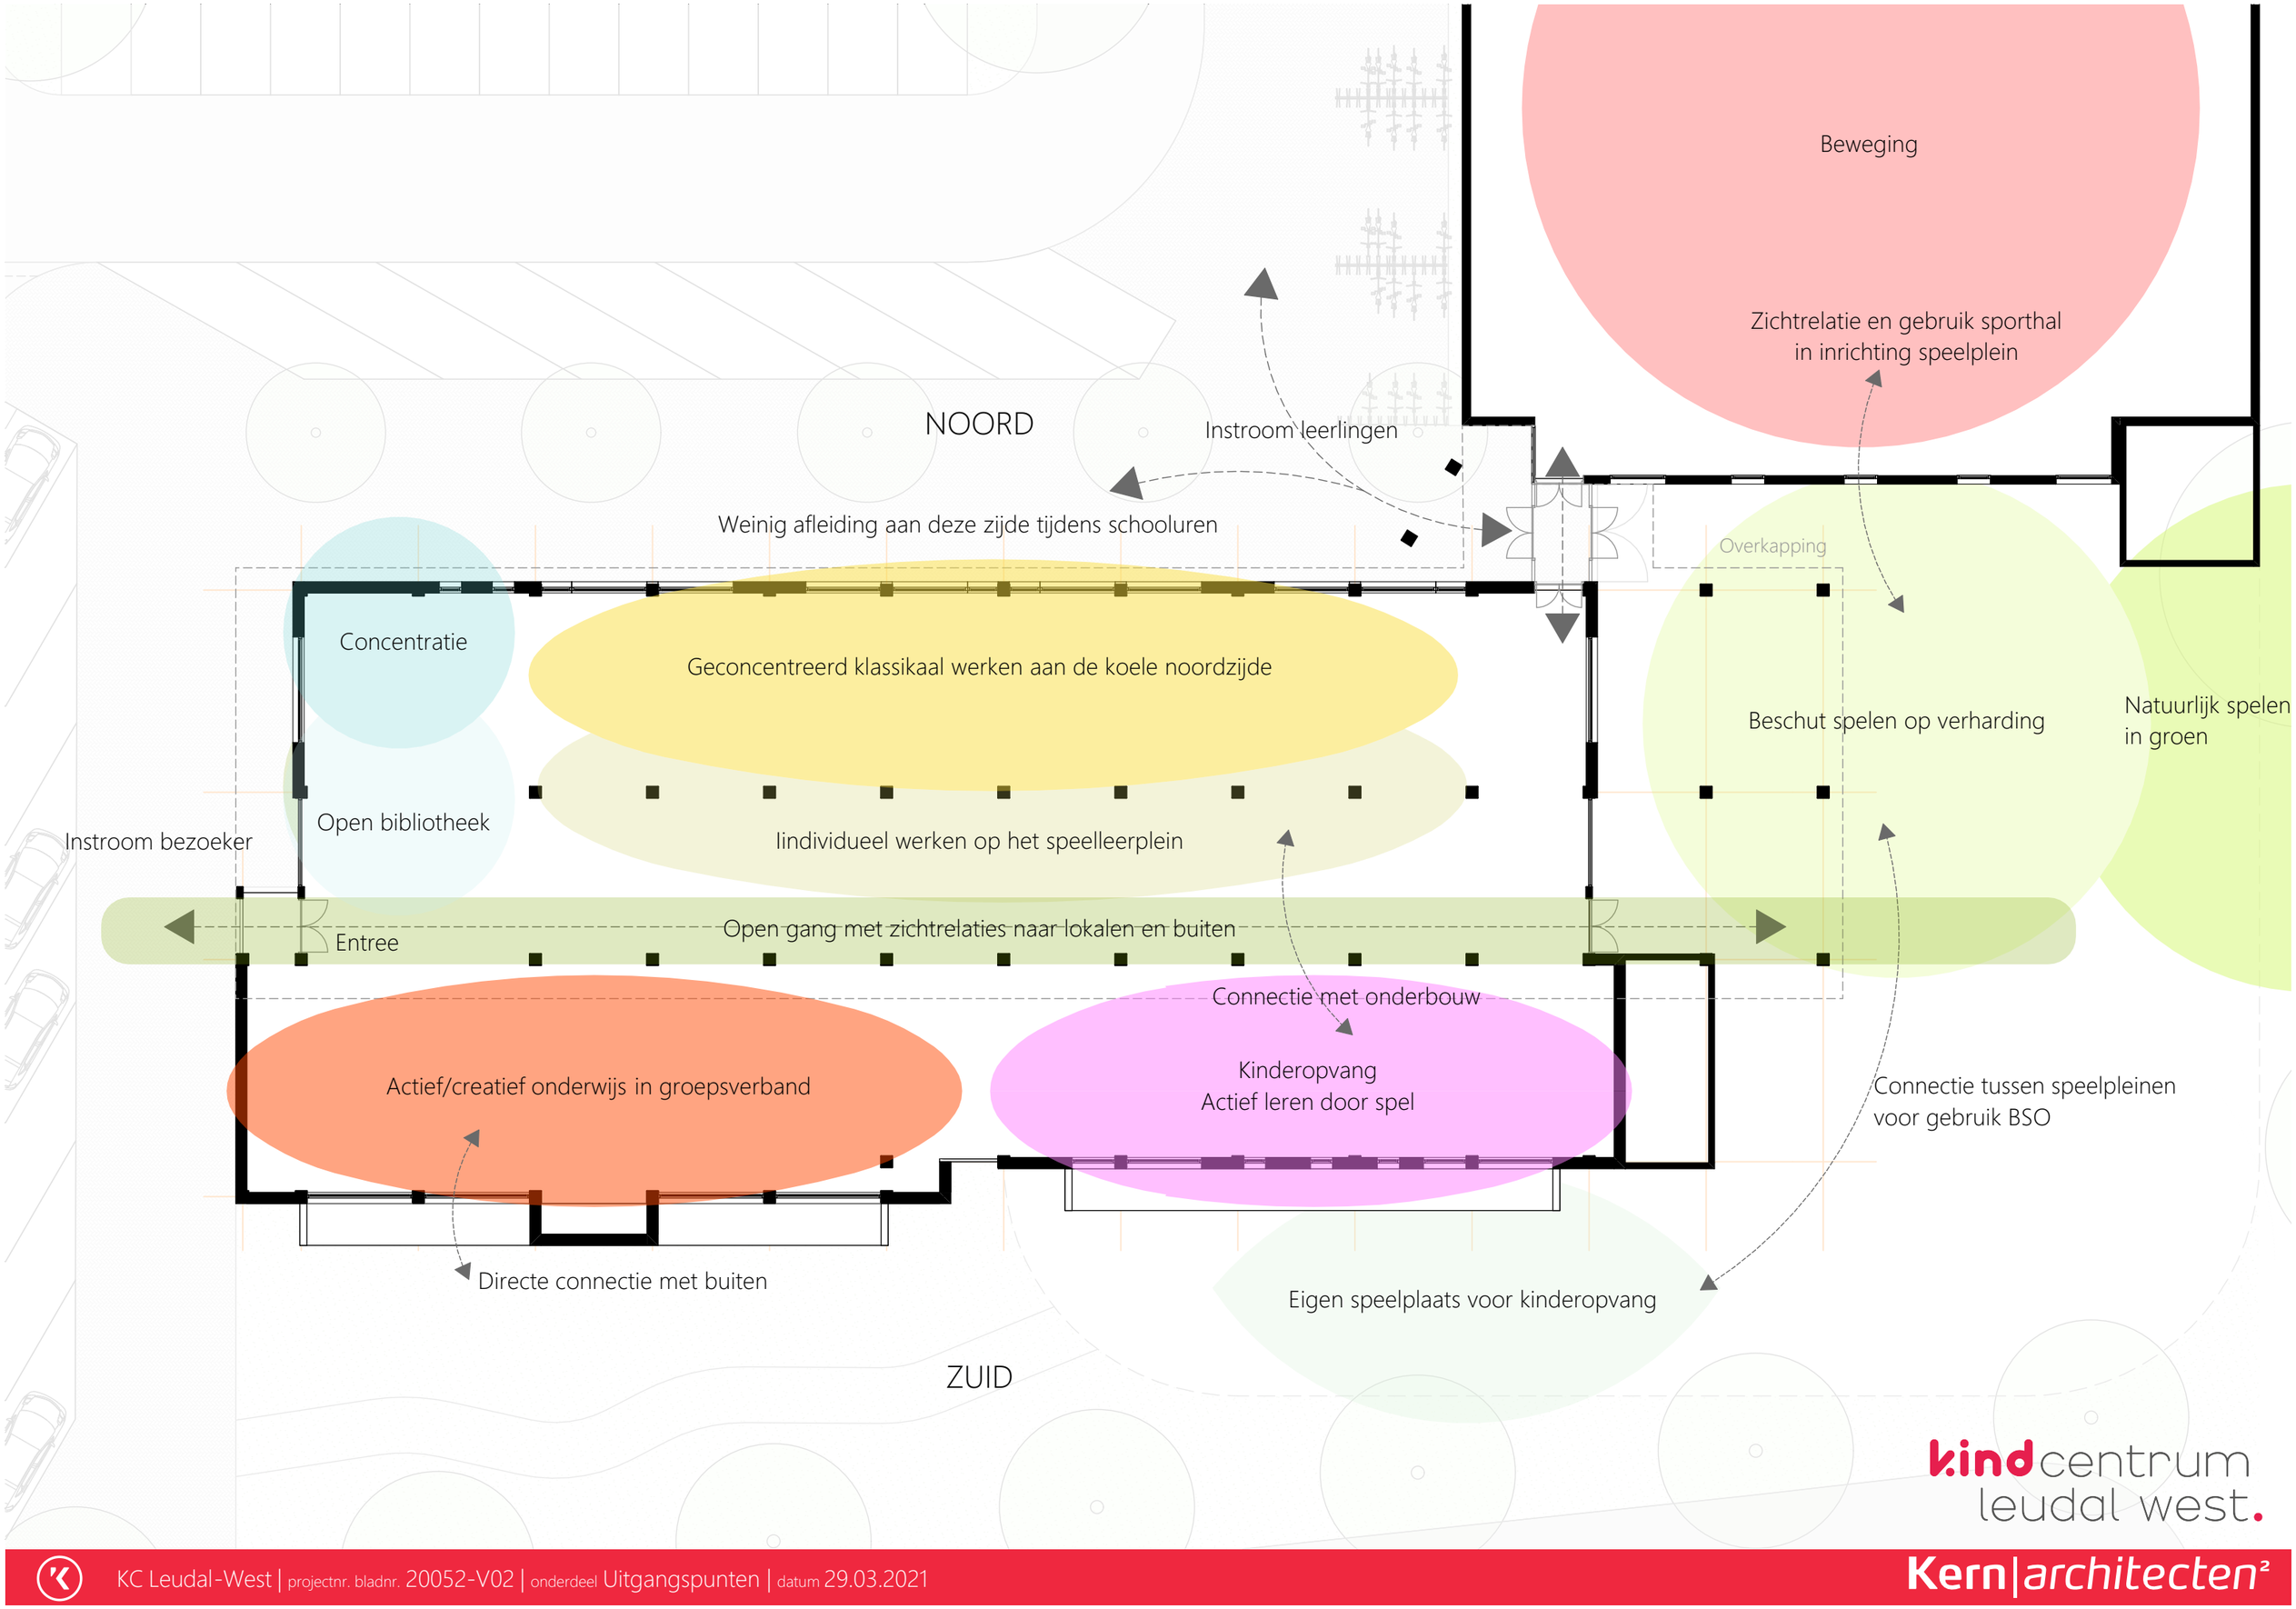

kindcentrum leudal west.

Zones per verdieping	
Categorie	**Oppervlakte**
Onderwijsfunctie	
Kindcentrum BG	1.060
Kindcentrum VD	530
Sportfunctie	
Sportzaal	970
	2.560 m²

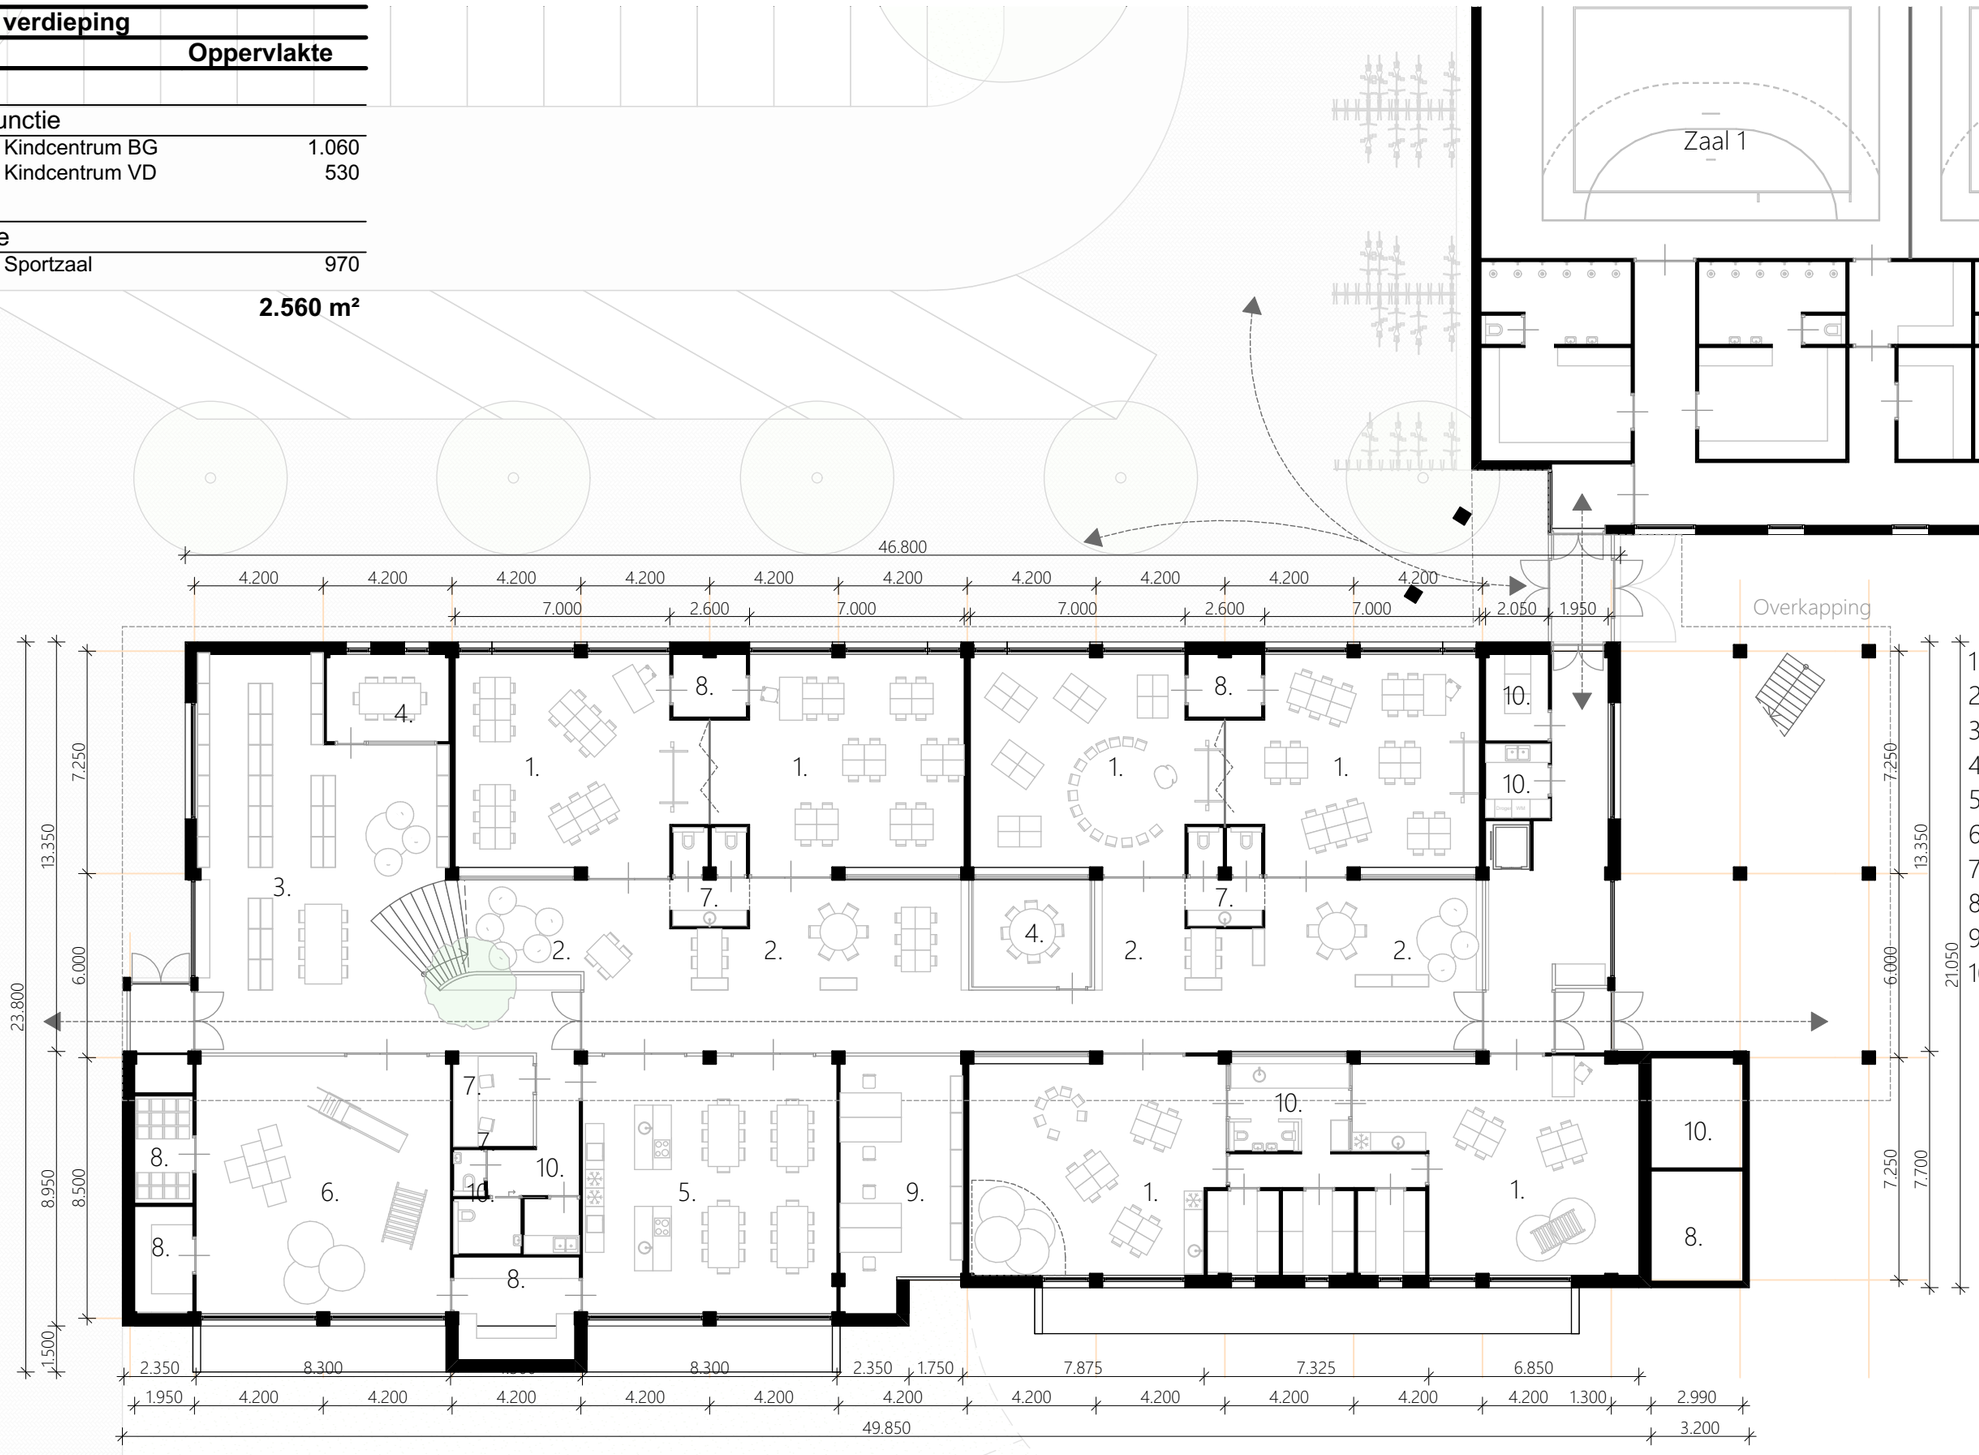


1. Klaslokaal
2. Speelleerplein
3. Bibliotheek
4. Spreekkamer
5. Kook&Knutsel lokaal
6. Speelzaal
7. Toilet
8. Berging
9. Kantoor
10. Ondersteunend

Schaal 1:200
0,5cm = 1m
1cm = 2m
2cm = 4m

kindcentrum leudal west.

Zones per verdieping

Categorie	Oppervlakte
Onderwijsfunctie	
Kindcentrum BG	1.060
Kindcentrum VD	530
Sportfunctie	
Sportzaal	970
	2.560 m²

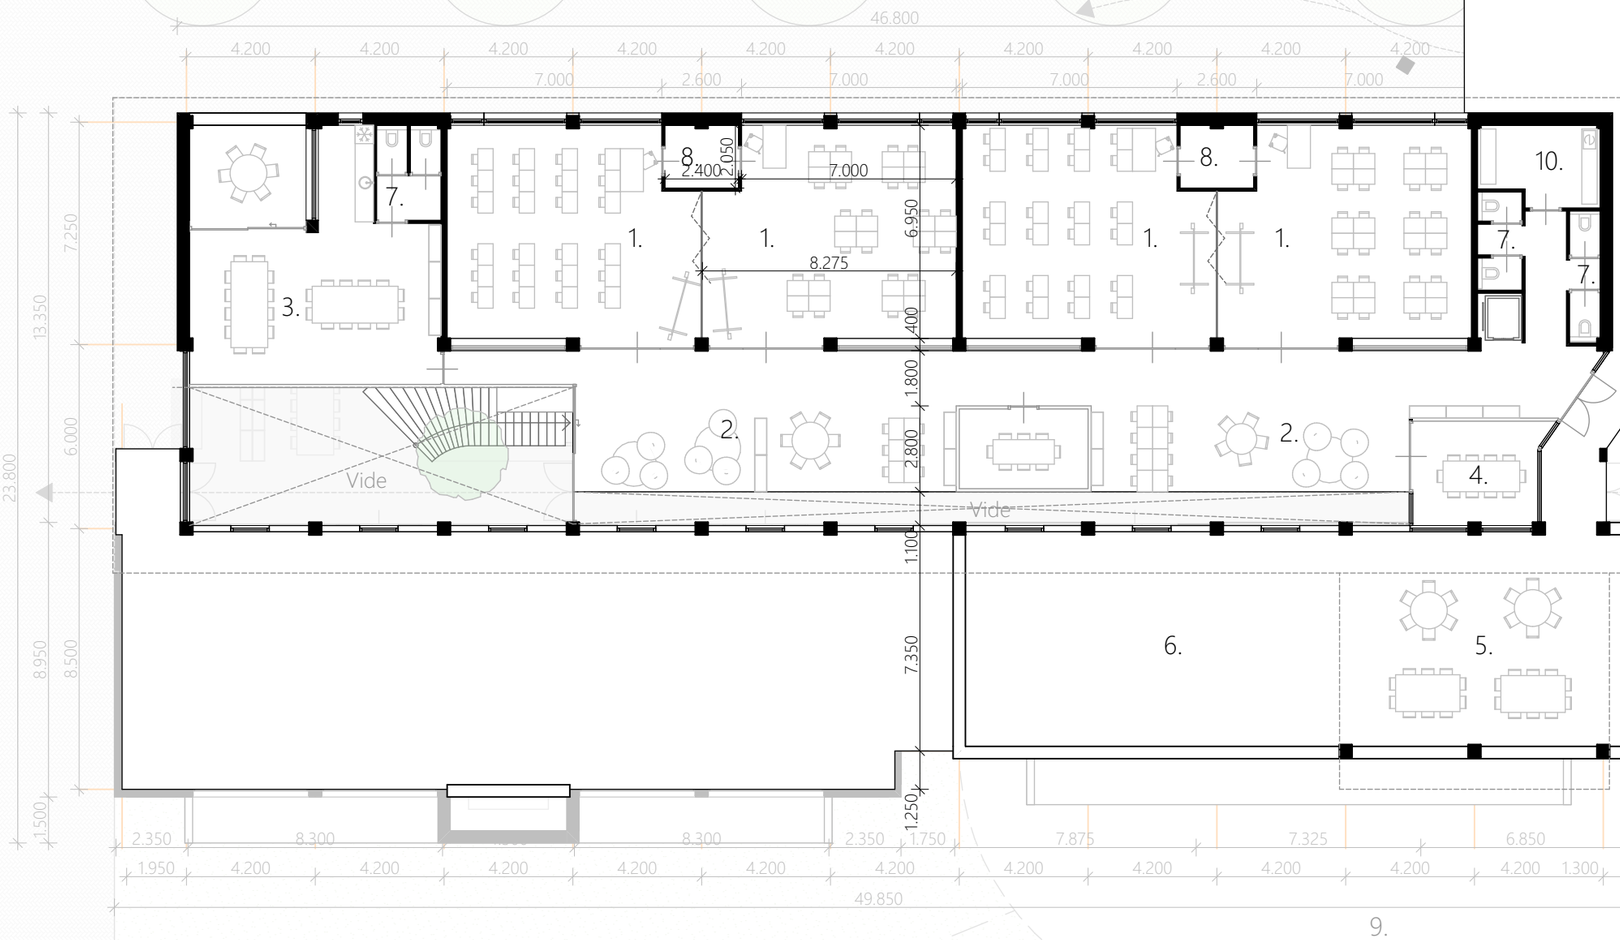

1. Klaslokaal
2. Speelleerplein
3. Teamkamer
4. Spreekkamer
5. Buitenlokaal
6. Dakterras
7. Toilet
8. Berging
9. Speelterrein
10. Ondersteunend

Schaal 1:200
0,5cm = 1m
1cm = 2m
2cm = 4m

kindcentrum leudal west.