


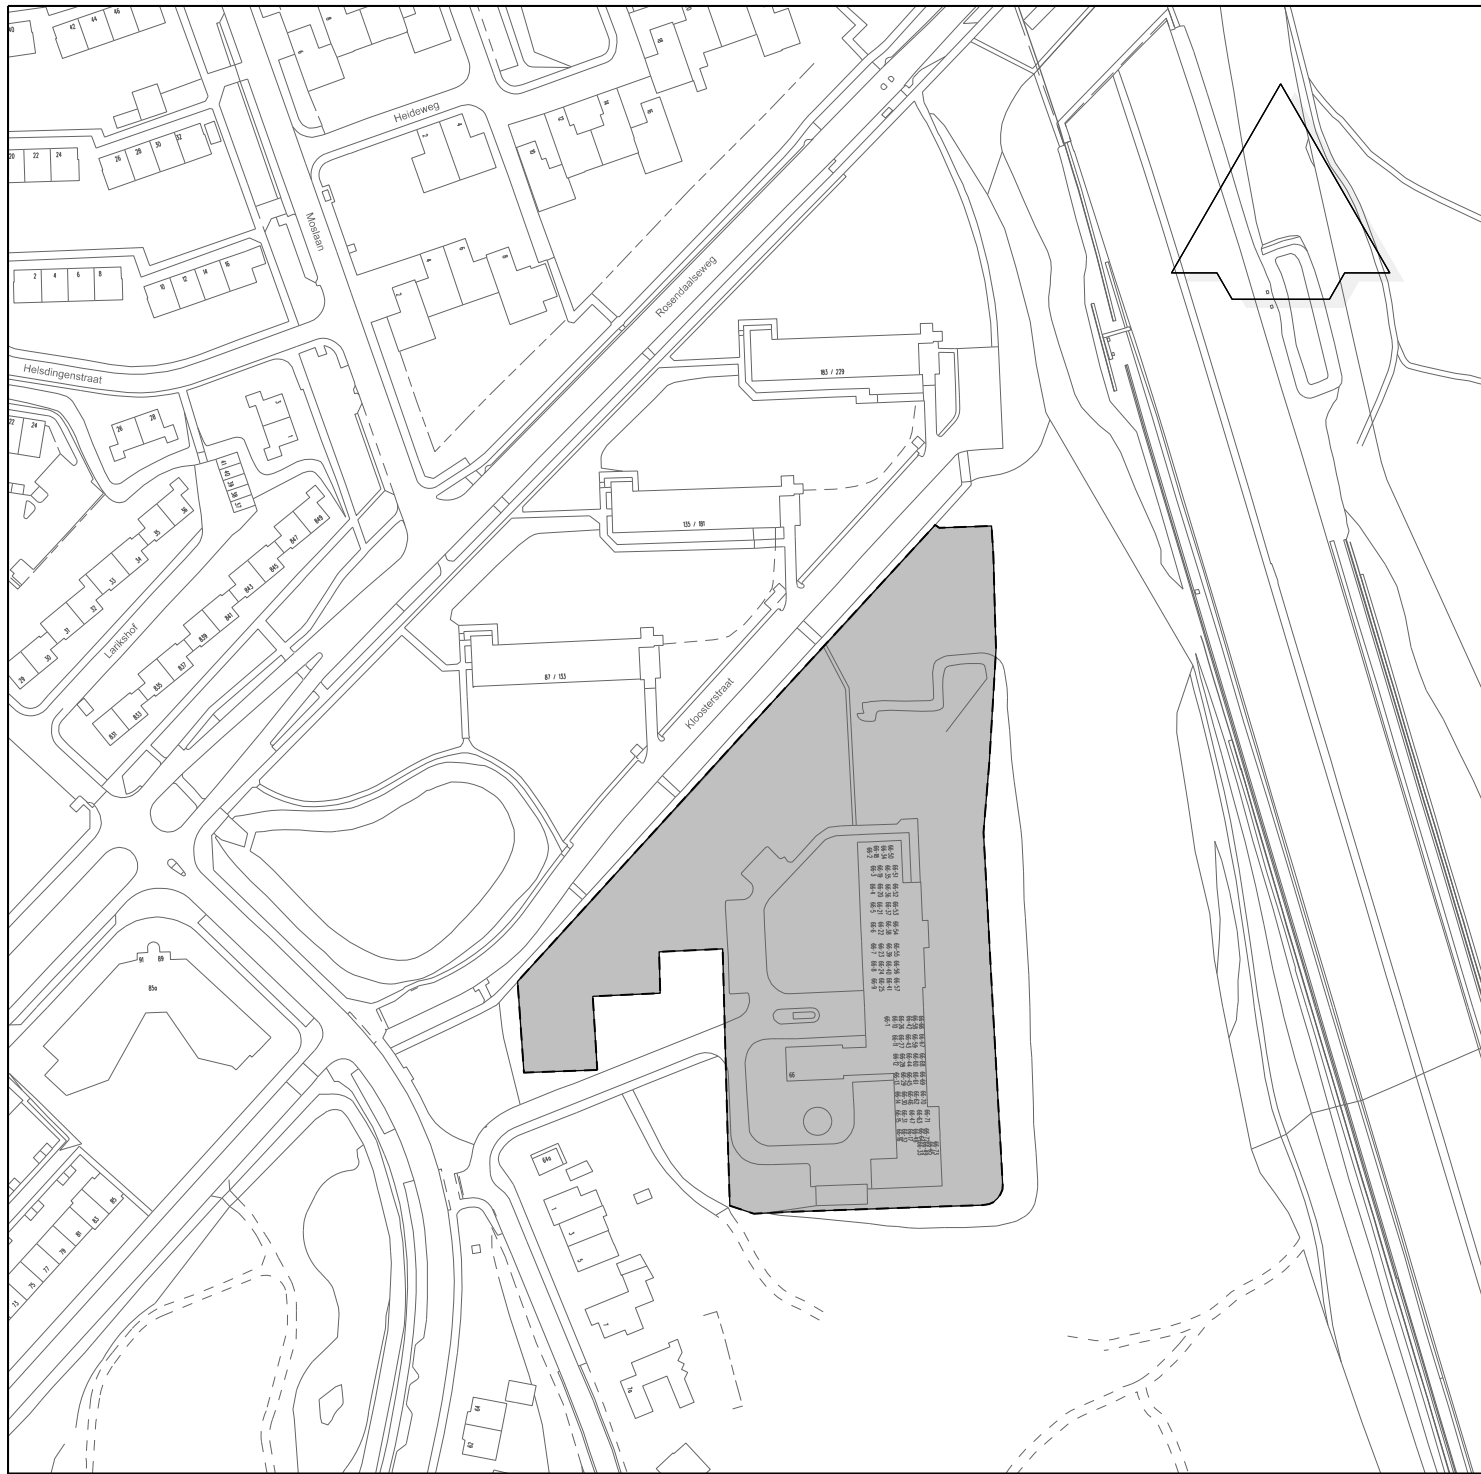

gebied waarop het voorbereidingsbesluit van toepassing is

Vorbereidingsbesluit Bronbeeklaan 66 – Kloosterstraat
NL.IMRO.0202.VBB1002-0301

2021-R0-00035

formaat	getekend	gezien	datum	schaal
	PvD		16-11-2021	1:2000

gewijzigd	datum
a	
b	
c	
d	
e	

© Nadruk verboden
Strategie, Beleid en Regie, beleidsdomein Fysiek
Eusebiusbuitensingel 53, Postbus 9029, 6800 EL ARNHEM
Tel.: 0900-1809, fax: 026-3774830, gemeente@arnhem.nl

