


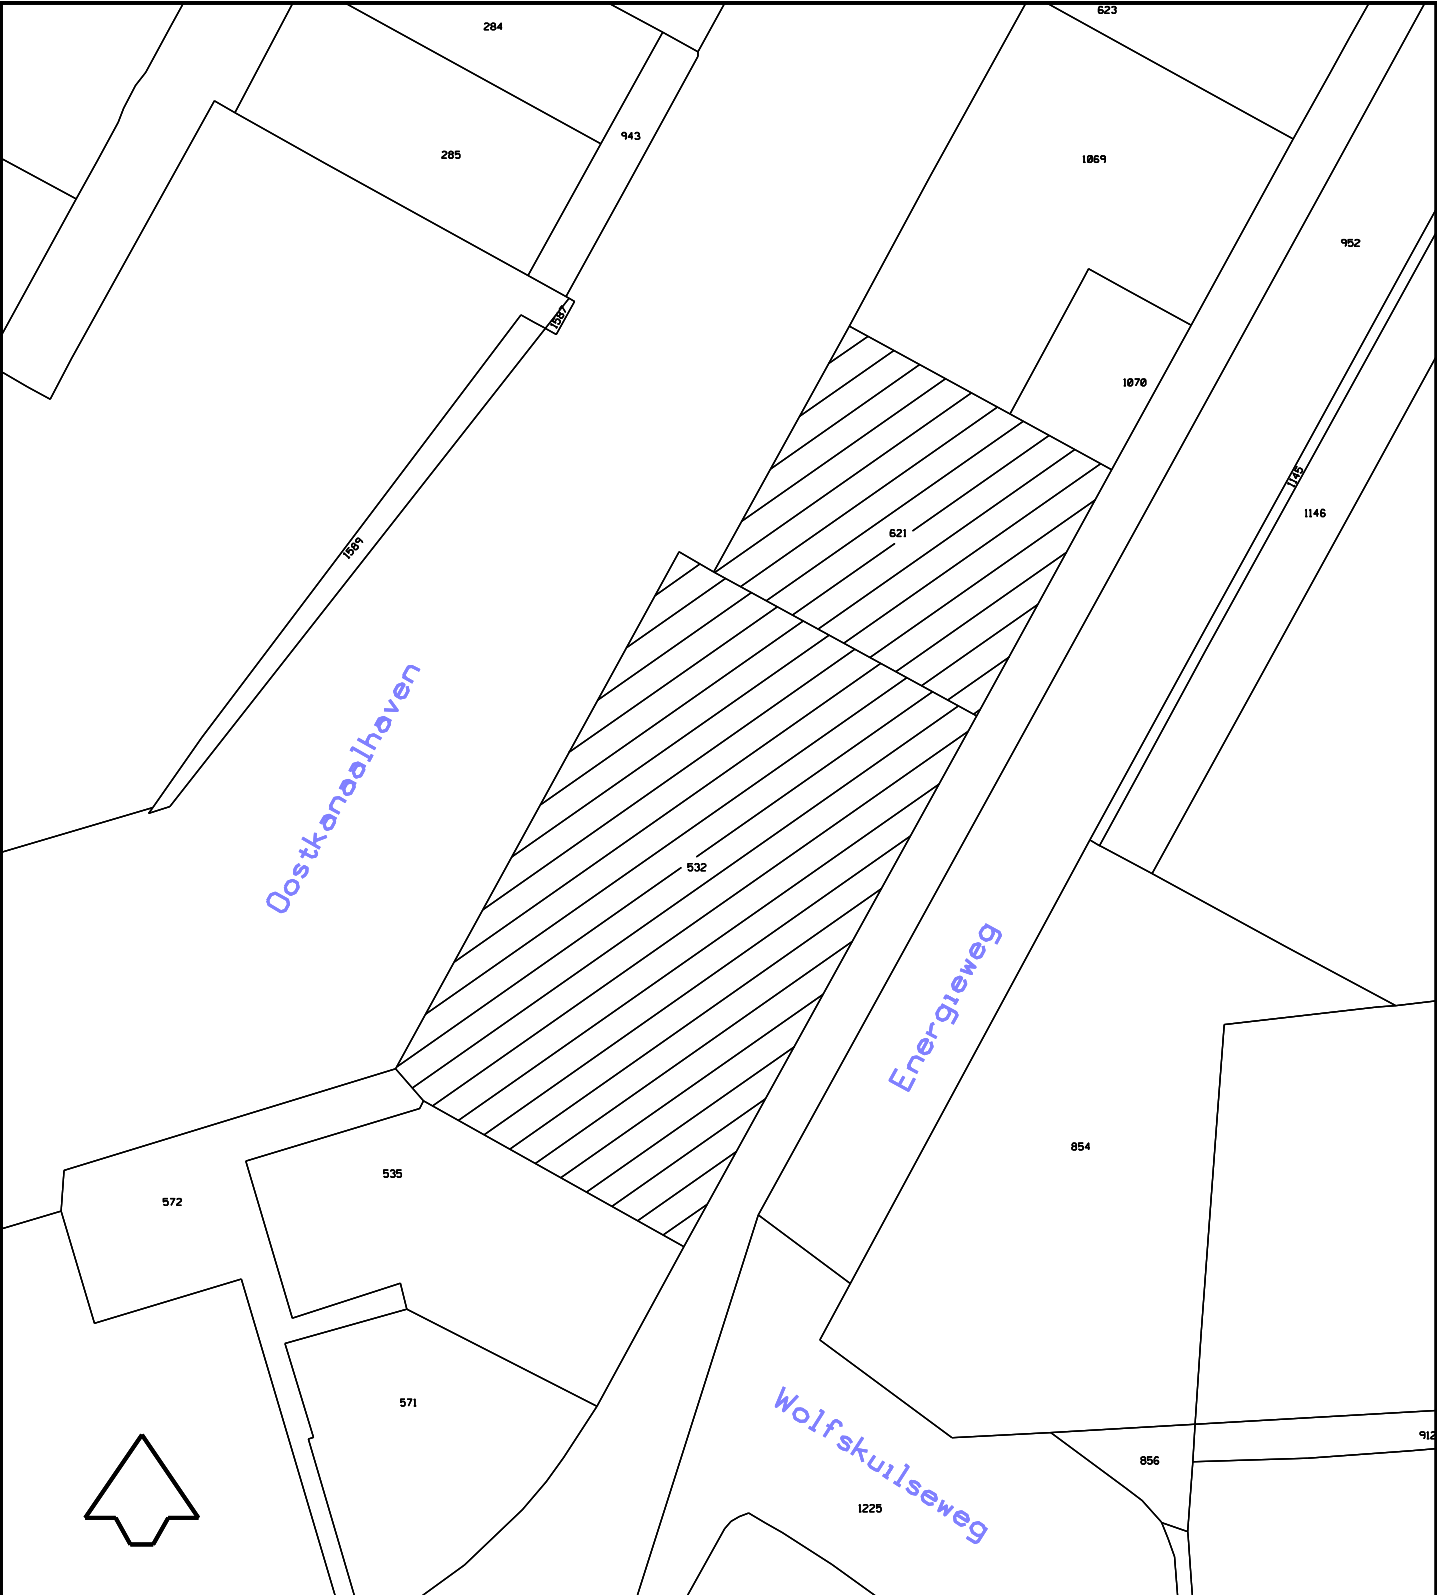

Nijmegen

Afdeling PIF

Basis en Geoinformatie

Postbus 9105, 6500 HG Nijmegen

Door gemeente Nijmegen aan te kopen van
Dura Vermeer Onroerend Goed B.V.
percelen Neerbosch G 532 en 621
met een oppervlakte van 14420m2 en 5998m2
samen groot 20418m2

Aanmaakdatum	Tekenaar	
02-08-2023	Petra Daams	
Datum	Wijziging tekening	
Datum	Akkoord	Stadium
02-08-2023	Frank Brand	Goedgekeurd
Tekeningnummer: 581229		
Bestandsnaam:	581229.dgn	
Versie :	1	

Schaal:	Formaat:	Projectnummer:	Bestek:	Aantal bladen:
A4	1:2000			