



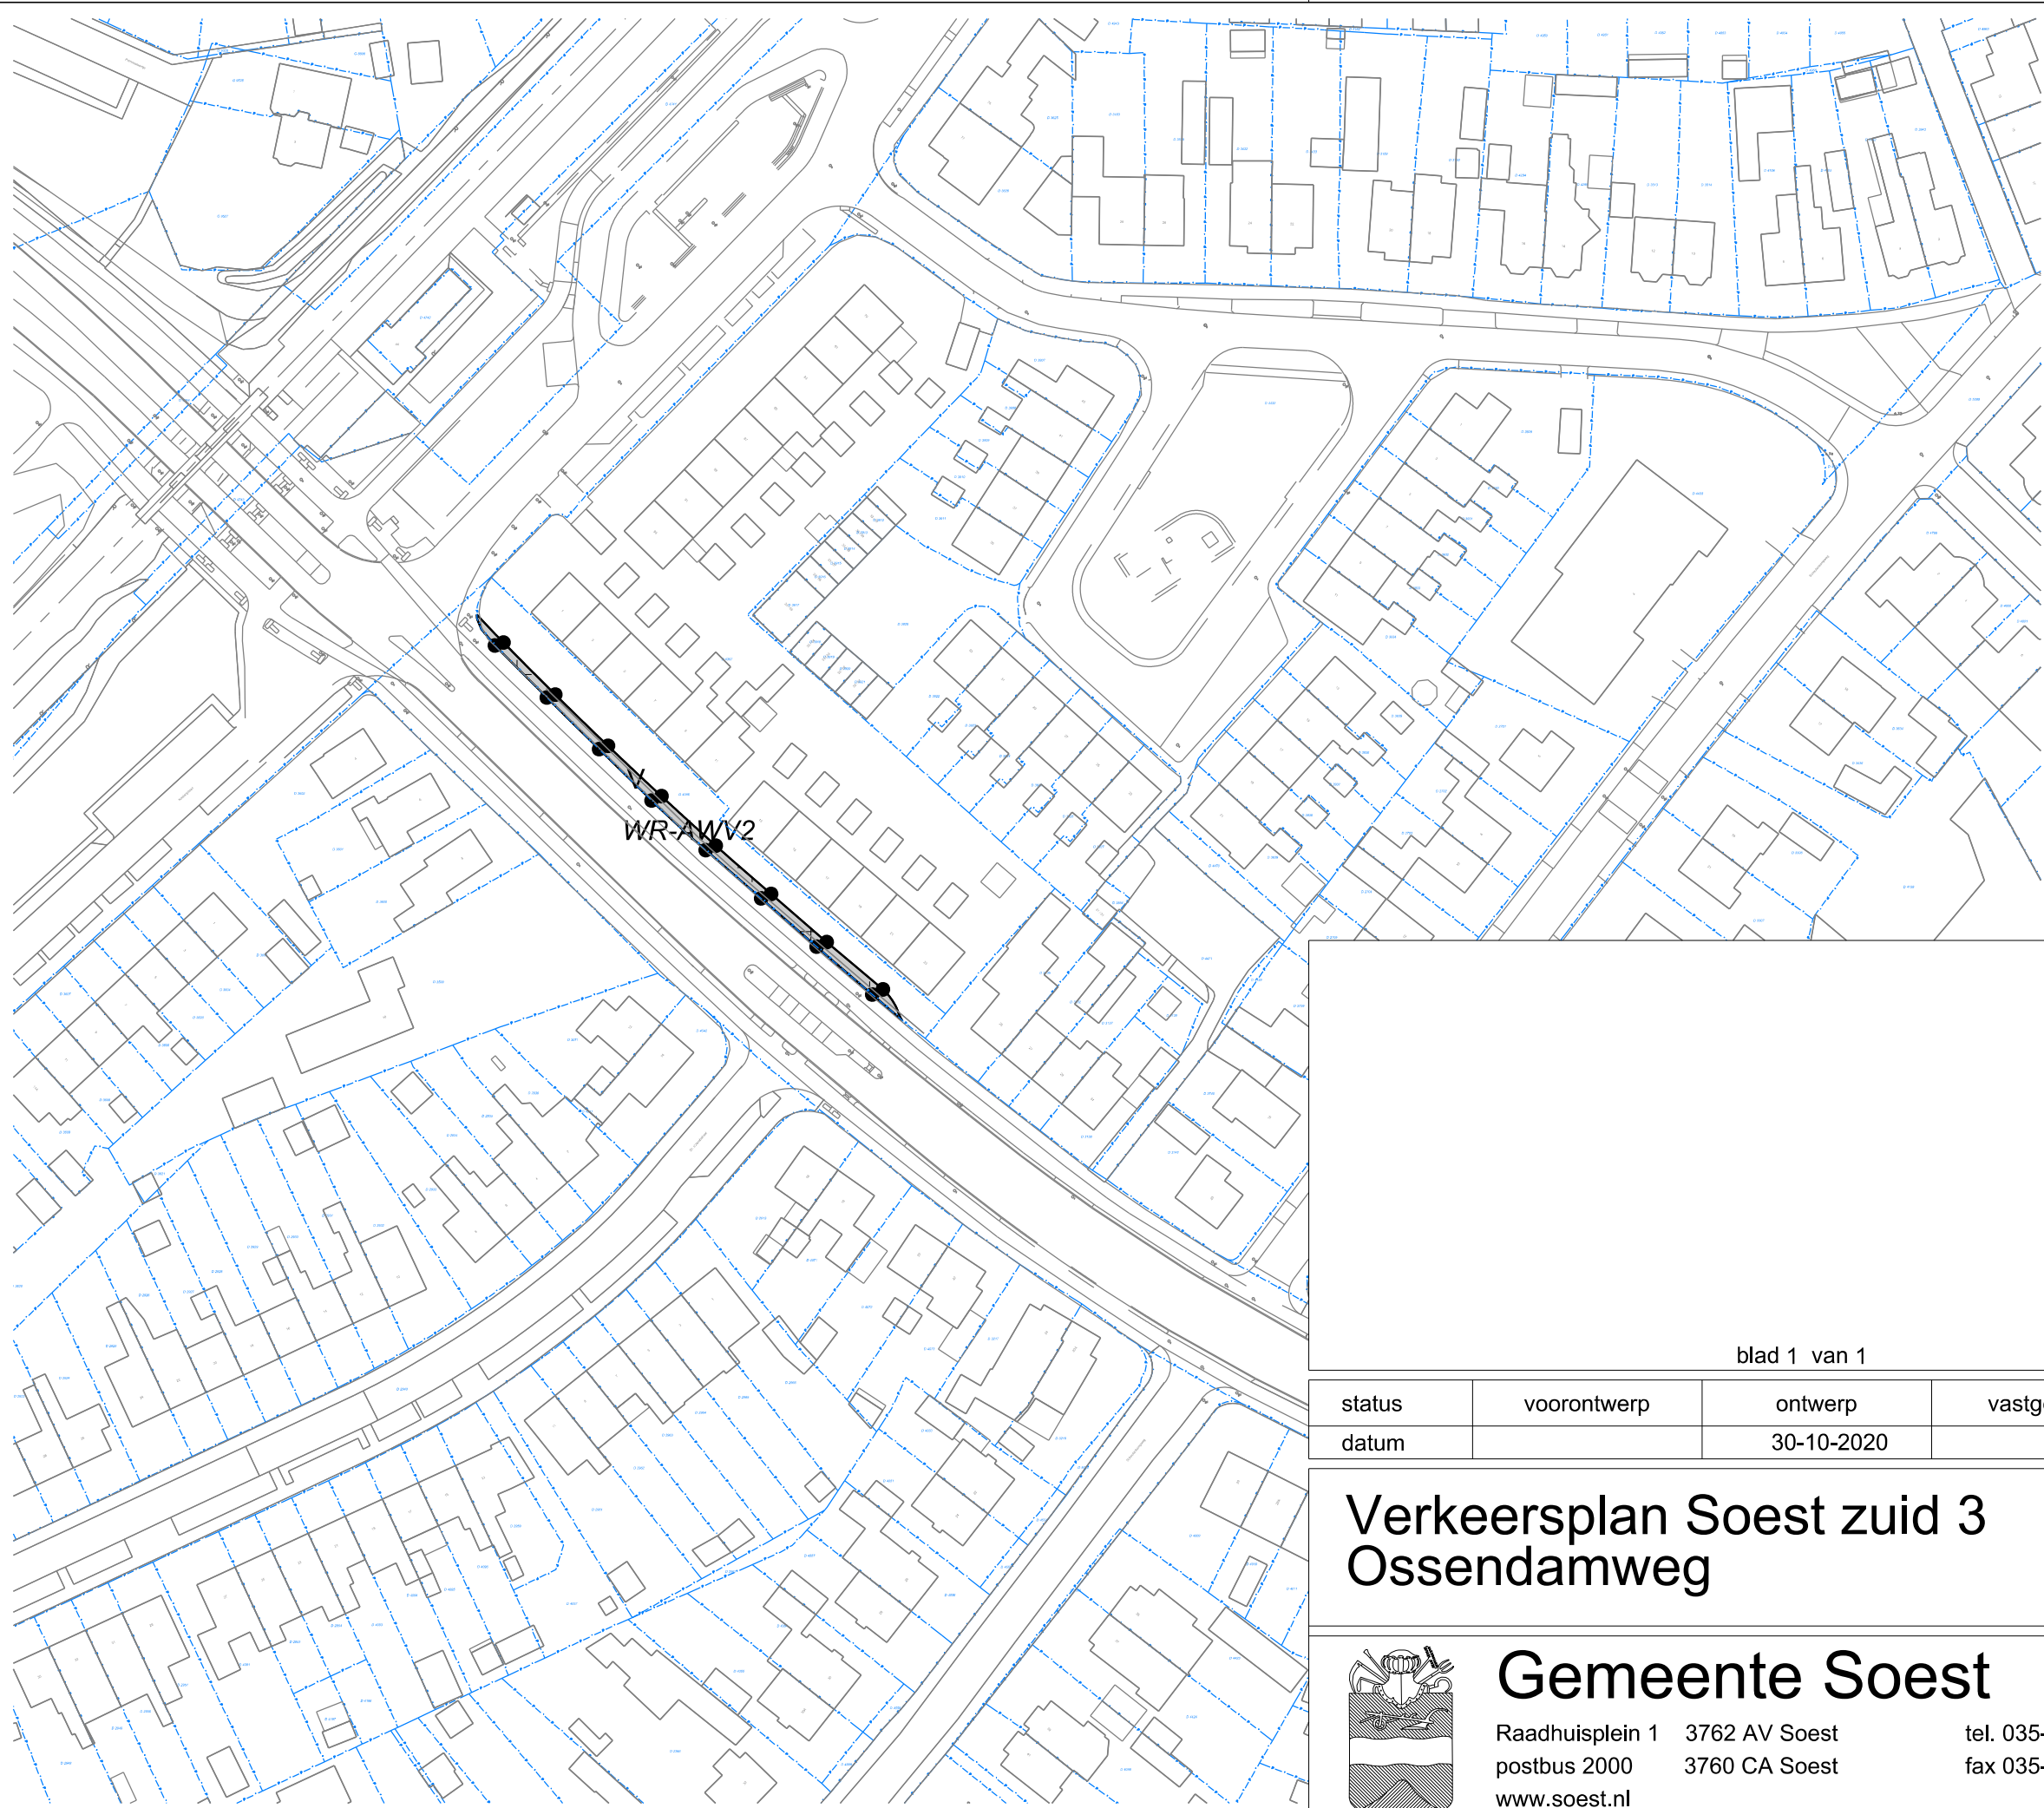

LEGENDA

- Plangebied
- Plangrens
- Bestemmingen
- Verkeer
- Dubbelbestemmingen
- Waarde - Archeologie waardevol verwachtingsgebied 2
- Verklaring
- Ondergrond

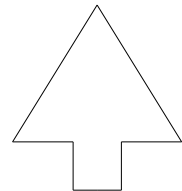


schaal 1:1000
formaat A3
getekend MvL
afdeling

blad 1 van 1

NL.IMRO.0342.BPSOE0065-0201

status	voorontwerp	ontwerp	vastgesteld	wijziging n.a.v. vaststelling	Raad van State
datum		30-10-2020			

Verkeersplan Soest zuid 3
Ossendamweg

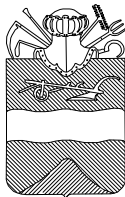

Gemeente Soest

Raadhuisplein 1
postbus 2000
www.soest.nl

3762 AV Soest
3760 CA Soest

tel. 035-6093411
fax 035-6093689