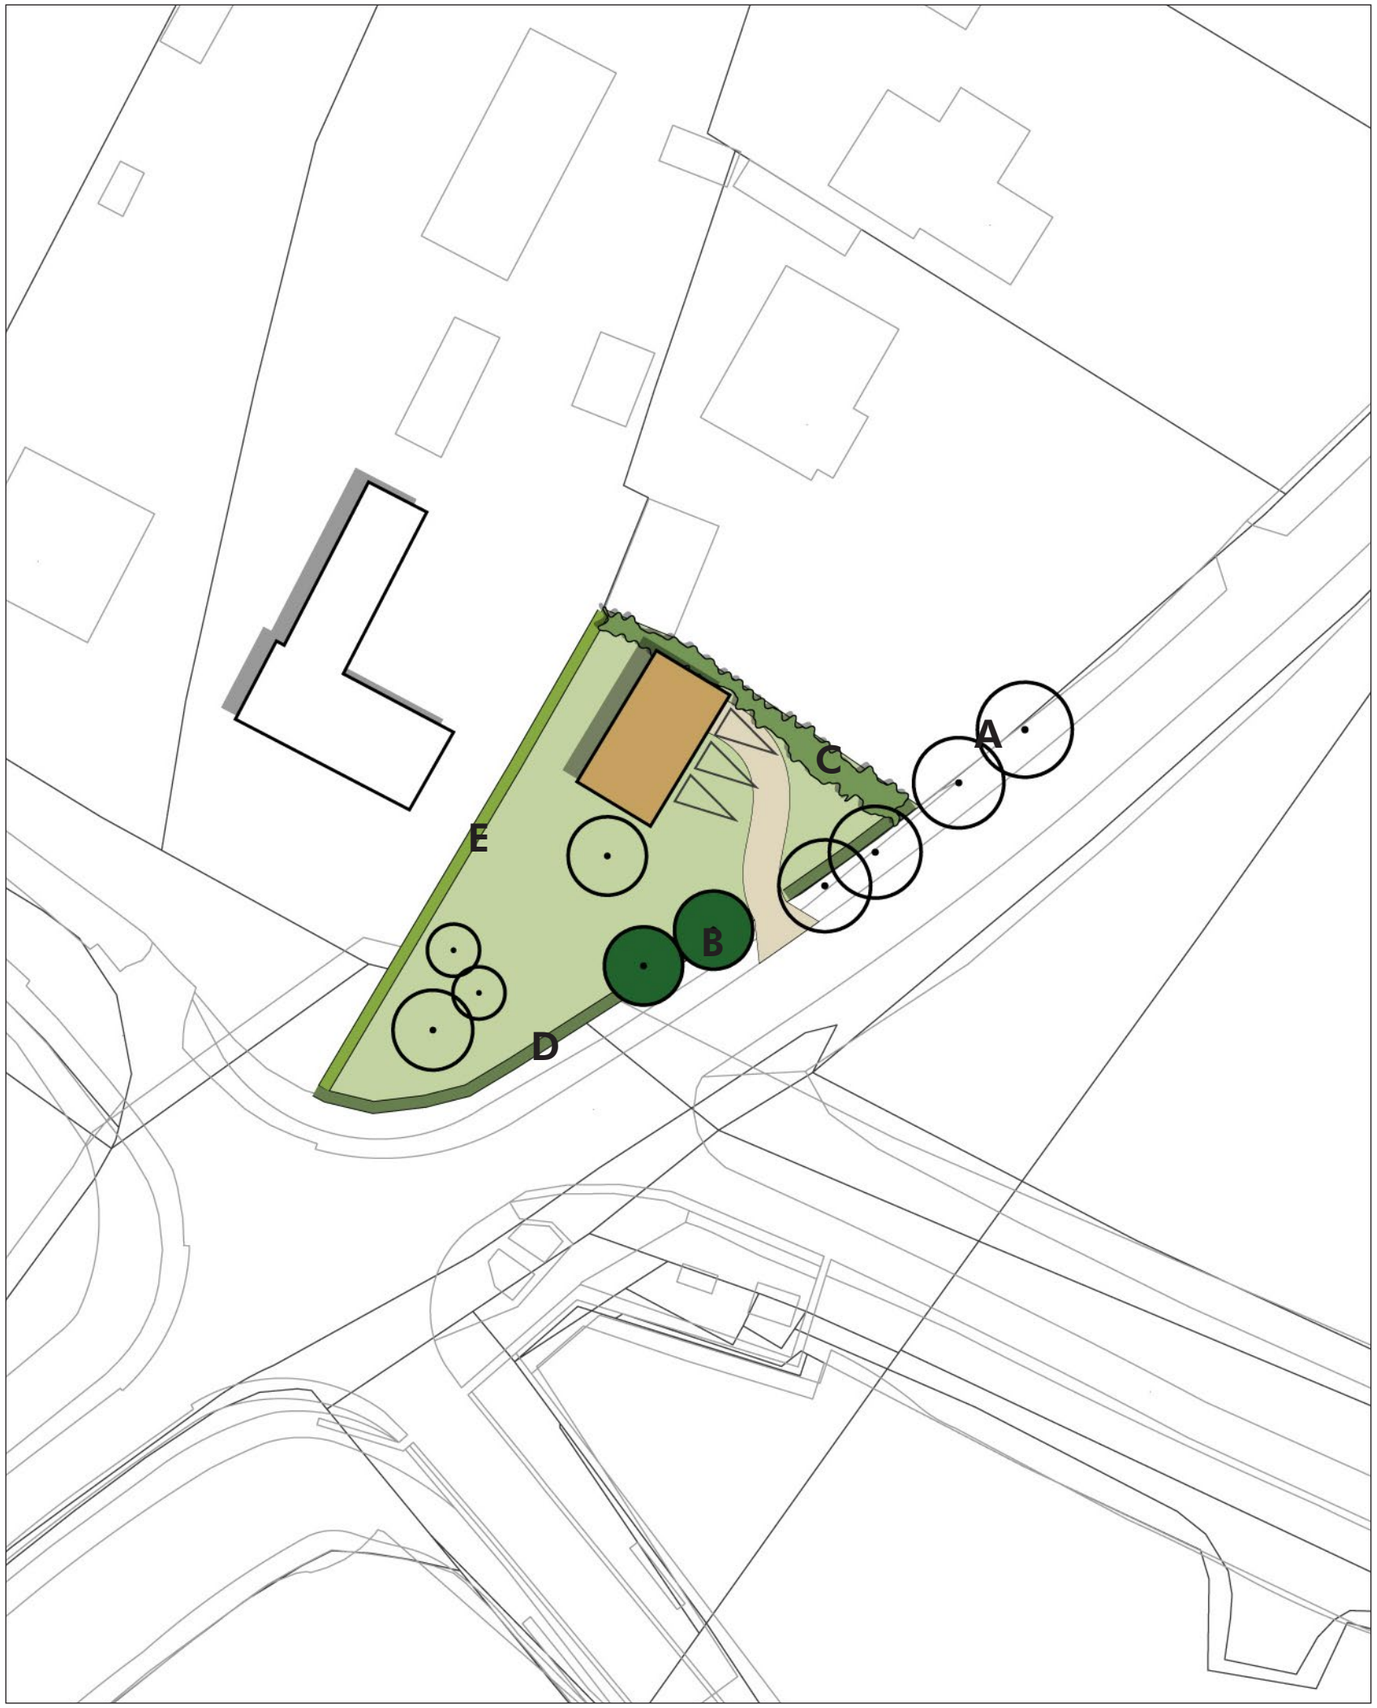


Legenda

Voorwaardelijk verplicht

		Type	Maatvoering en aantal	Soort	Beheer
	A.	Bestaande boom	4	Diverse soorten	Behoud
	B.	Aanplant solitaire boom	2 stuks, diameter 16-18 cm	Hollandse linde (Tilia europaea)	Aanplant en instand-houdingsbeheer
	C.	Bestaand struweel		Diverse soorten	Behoud
	D.	Bestaande haag		Diverse soorten	Behoud
	E.	Aanplant natuurlijke haag	circa 22 meter in 2 rijen	Uniforme of gemengde haag, soorten: gewone liguster, meidoorn, veldesdoorn, haagbeuk, gele kornoelje, beuk	Aanplant en instand-houdingsbeheer

Overig

Type
Nieuwe bebouwing
Bestaand hoofdgebouw
Inrit
Parkeerplaatsen
Tuininrichting
Ondergrond (kadastraal + BGT)

N

Meter
0 5 10 15 20 25

Beplantingsplan Heikantseweg - Pastoorsdijk, Middelaar
Gemeente Mook en Middelaar

Schaal: 1:500
Formaat: A3
Projectnummer: 43.90.07
Datum: 2 maart 2023

BURO SRO