


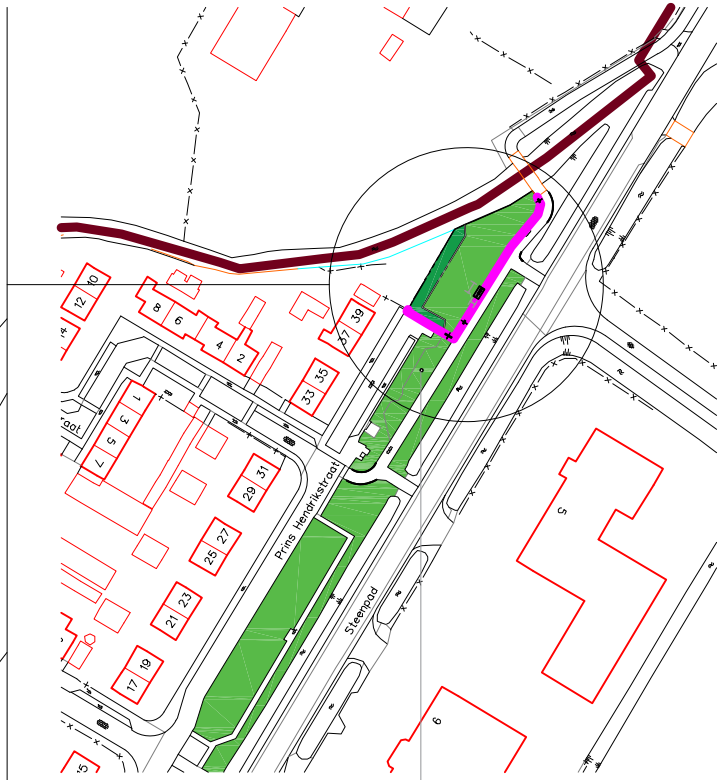


Nieuwe plek voor het insektenhotel

Legenda

Bestaand hondenlosloopgebied, wordt deels omheind

Hekwerk

Bestaande beplanting handhaven.

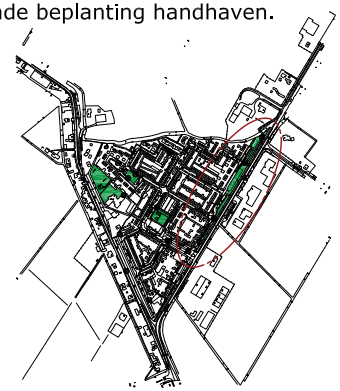

Helwijk Prins Hendrikstraat

schaal 1:200 / 1:2000 A4

datum 21-04-2020