


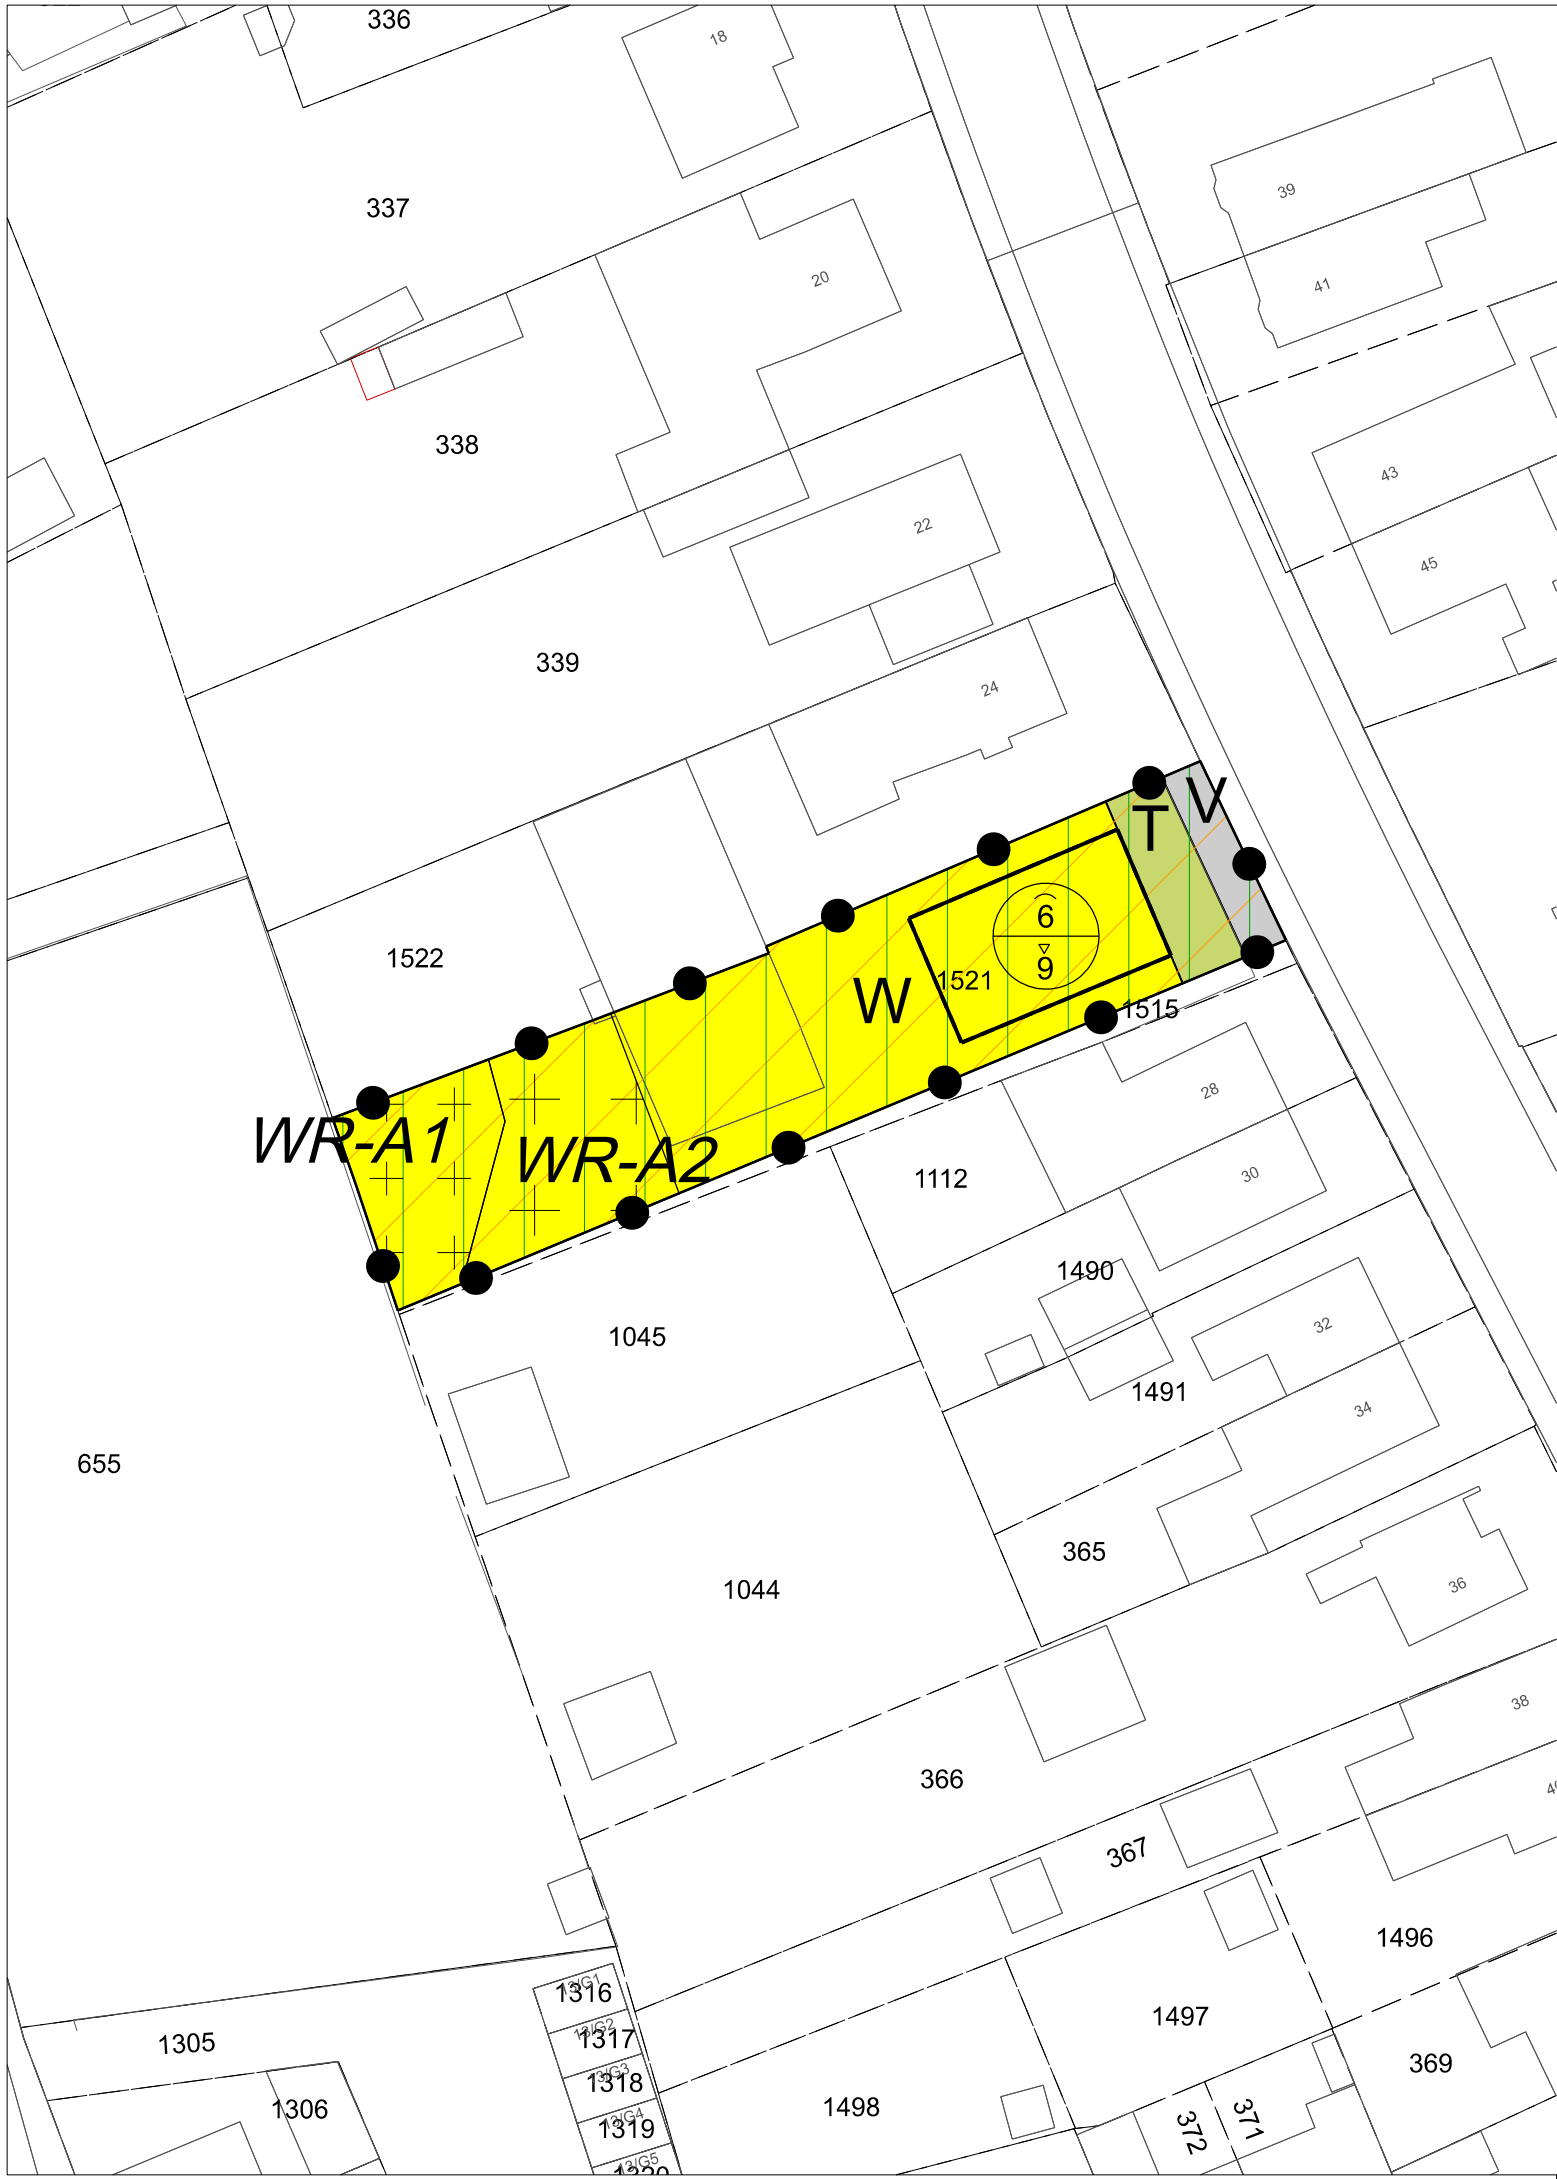

Plangebied

Plangebiedgrens

Bestemmingen

T

Tuin

V

Verkeer

W

Wonen

Dubbelbestemmingen

WR-A1

Waarde - Archeologie 1

WR-A2

Waarde - Archeologie 2

Gebiedsaanduidingen

geluidzone - industrie

milieuzone - Boringsvrije zone Roerdalslenk

Bouwvlak

bouwvlak

Maatvoeringaanduidingen

maximum goothoogte (m), maximum bouwhoogte (m)

Verklaringen

bestaande bebouwing en kadastrale ondergrond

Bestemmingsplan 'Woning Keerweg 26 te Buchten'

Gemeente Sittard-Geleen

NL.IMRO.1883.BPKeerweg26-VA01

projectnr. BRO:	P01585	status:	vastgesteld	wijziging:	08-07-2022 / IvW
projectnr. TPG:	EP_RO-2006_378	concept:	11-04-2019 / MP	wijziging:	dd-mm-jjjj / tek
schaal:	1:500	voorontwerp:	30-07-2019 / MP	wijziging:	dd-mm-jjjj / tek
formaat:	A3	ontwerp:	07-12-2021 / IvW	laatste wijziging:	dd-mm-jjjj / tek
deelplan:	-	vastgesteld:	20-06-2022 / BL	bestandsnaam:	{[IDN-nummer]}.dgn

BRO

Ruimte om in te leven

Postbus 4
5280 AA Boxtel
Bosscheweg 107
5282 WV Boxtel

www.bro.nl
info@bro.nl
T 0411 850 400
F 0411 850 401

verbeelding: The People Group
www.thepeoplegroup.nl